


СИТУАЦИОННАЯ СХЕМА

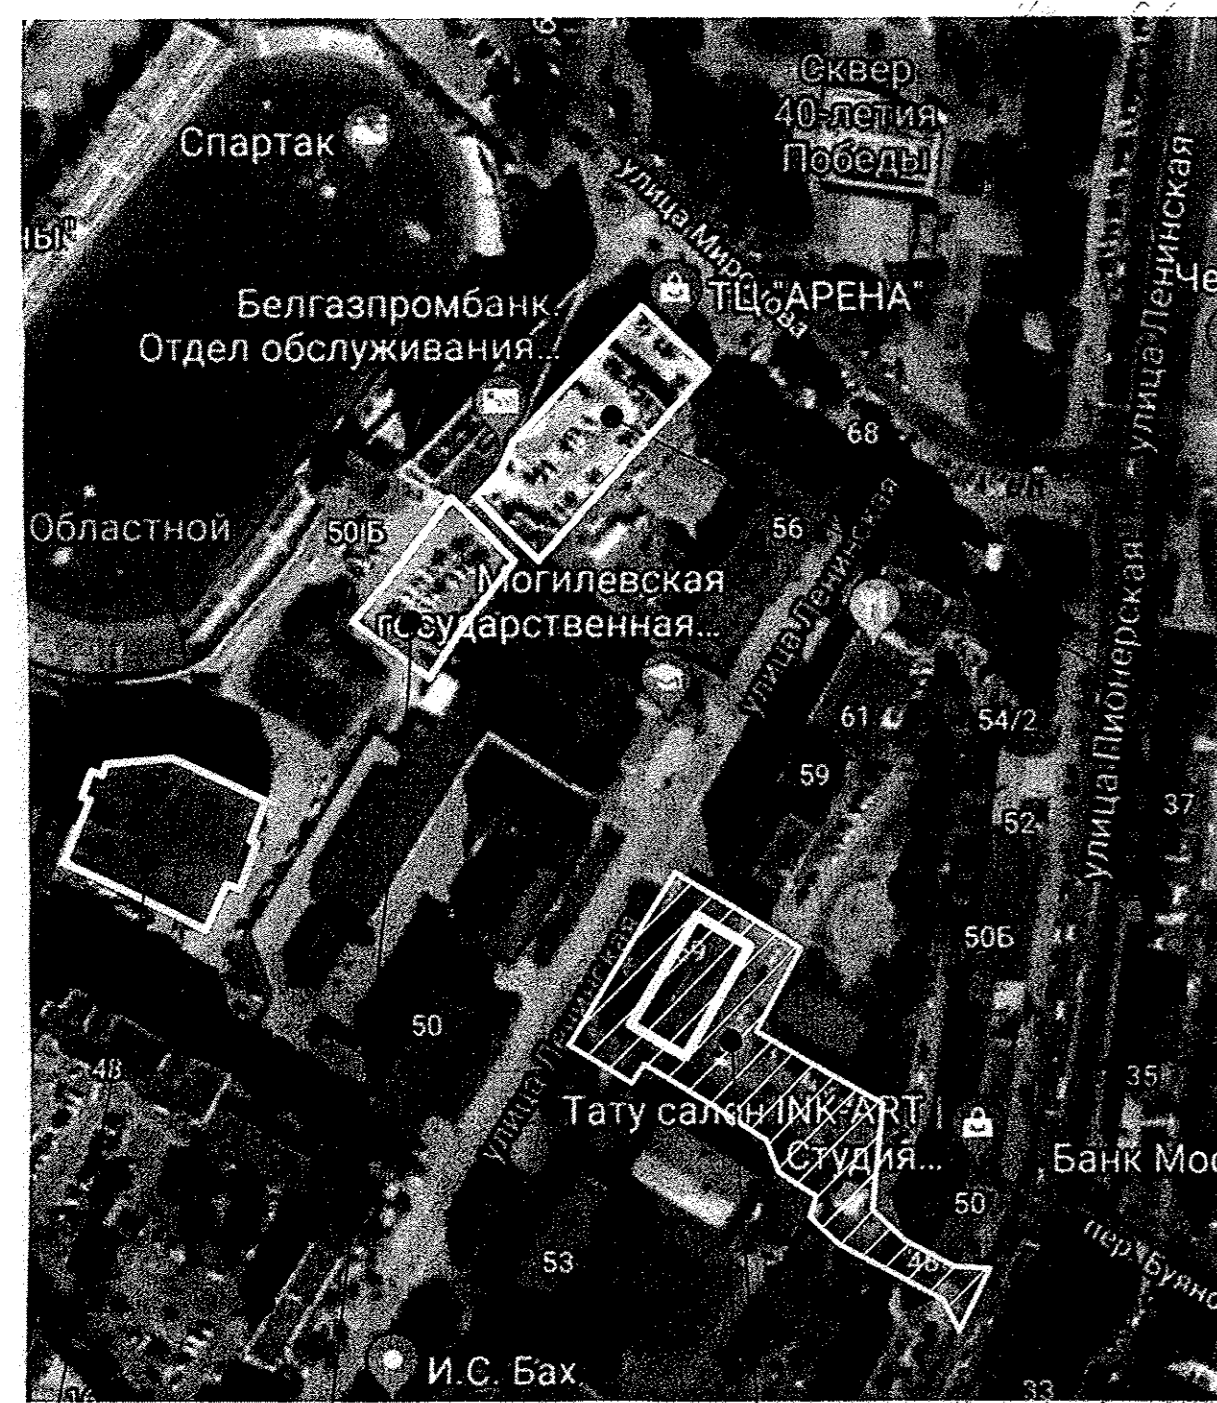

Паркинг (стр.) (286 м/мест)
 Открытая парковка около 30 м/мест
 Проектируемый участок

154.18					
Реконструкция здания нежилого под жилой дом со восточными помещениями по улице Ленинской, 59 с благоустройством территории в г. Мозилеве					
Изм.	Кол.ч.	Док.	Лист	Подпись	Дата
ГИП	Лужанков	И.И.	09.18	С	1
Проверка	Стальченко	И.И.	09.18	С	1
Разработка	Кучук	И.И.	09.18	С	1
И. контр.	Лалушкин	И.И.	09.18	С	1
Заказчик: ОАО "Строительный трест №12"				Масштаб: 1:500	
				ОАО "Институт "Мозилевгражданпроект"	

ВЕДОМОСТЬ ЖИЛЫХ И ОБЩЕСТВЕННЫХ ЗДАНИЙ И СООРУЖЕНИЙ

№ по плану	Наименование и обозначение	Этажность	Количество		Площадь, м2			Строительный объем, м3	
			зданий	квартир	застройки	общая	здания	Всего	
1	Множквартирный жилой дом (проектируемый)	6	1	24	24				
2	Здание Национального банка (сущ.)	2	1						
2а	Здание Национального банка (сущ.)	5	1						
3	Здание ЧО "Мозилевский государственный музыкальный колледж им. Н.А. Римского-Корсакова" (сущ.)	1-3	1						
4	Здание Лицея ГУ ВПО "Белорусско-Российский университет" (сущ.)	6	1						
5	Здание ЧО "Мозилевская государственная гимназия-колледж искусств" (сущ.)	2	1						
6	ТП (сущ.)	1	1						
7	Входная группа (стены подпорные, ступени)		1			61,0			

ВЕДОМОСТЬ ПЛОЩАДОК

Номер по плану	Наименование	Кол-во шт.	Площадь м2	Обозначение типового проекта
ПВ	Площадка входа ПВ	2	22,0	индивид.
ПХ	Площадка для чистки домашних вещей ПХ	1	15,0	310-5-4
ПХ ТБО	Площадка для сбора твердых бытовых отходов	1	31,8	инд., л.11-ГП
ДП-1	Детская площадка ДП-1	1	-	проект реконструкции
ДП-2	Детская площадка ДП-2	1	-	"Московского двора", г.Москва
ПС	Площадка спортивная	1	-	
ПТ-1	Площадка тренажерная	1	-	
ПТ-2	Площадка тренажерная	1	-	

БАЛАНС ТЕРРИТОРИИ

№ п/п	Наименование	Площадь, м2	В границах работ жилого дома	в т.ч. встроены помещения	%
1	Площадь застройки с отмосткой	694,8			18,8
2	Площадь покрытия из асфальтобетона	819,0		(14,4%)	22,1
3	Площадь парковок из бетонной плитки на усиленном основании	199,0			5,4
4	Площадь покрытия тротуаров, в т.ч. пригодных для проезда спецтехники бетонной плиткой "старый камень" на усилен. основ.	630,0		(14,4%)	17,0
5	Площадь покрытия тротуаров бетонной плиткой на усиленном основании	85,0			2,3
6	Площадь покрытия тротуаров бетонной плиткой	290,0		(14,4%)	7,8
7	Площадь покрытия гранитной плиткой "габбро-диабаз"	128,0		128,0	3,5
8	Площадь покрытия тактильной плиткой	11,0		11,0	0,3
9	Площадь площадок (бетонная плитка)	43,0		4,0	1,2
10	Площадь покрытия площадок плиткой "травица"	5,0(5,0-трава)			0,1
11	Площадь озеленения	673,3		см. л.10	18,2
12	Неучтенная территория (сущ. положение)	121,9		(14,4%)	3,3
13	Площадь участка в границах работ, га	0,37			100

* Площадь покрытия площадок плиткой "травица" дана в части составляющей из бетона, часть с посевом трав вошла в озеленение (посев трав с подсыпкой растительного грунта 0,1 м).

Ведомость разработок чертежа

Номер разраб.	Номер здания, сооружения или граница участка
1	-----

154.18-00-ГП 8705					
Реконструкция здания нежилого под жилой дом со встроеными помещениями по улице Ленинской, 59 с благоустройством прилегающей территории в г. Мозилеве					
Изм.	Кол.ч.	Лист	№ док.	Подп.	Дата
ГИП	Лужанков	И.И.	09.18	С	2
Утвердил	Дольников	И.И.	09.18	С	2
Проверил	Дольников	И.И.	09.18	С	2
Разраб.	Балашенко	И.И.	09.18	С	2
И. контр.	Владимиров	И.И.	09.18	С	2
Разбивочный план М 1:500				ОАО "Институт" Мозилевгражданпроект"	
КАРТА-СХЕМА				Формат А1	

Создано	11.18	Нач. СМ	11.18
Проверено	11.18	Нач. СМ	11.18
Утверждено	11.18	Нач. СМ	11.18
Согласовано	11.18	Нач. СМ	11.18

Условные обозначения:

- Проектируемые здания и сооружения с указанием номера по генплану и этажности
- Существующие здания и сооружения
- Проезды
- Тротуары
- Подпорная стенка
- Граница производства работ проектируемого жилого дома
- Граница пр-ва работ проекта реконструкции "Московского двора" (г. Москва)