


СИТУАЦИОННАЯ СХЕМА

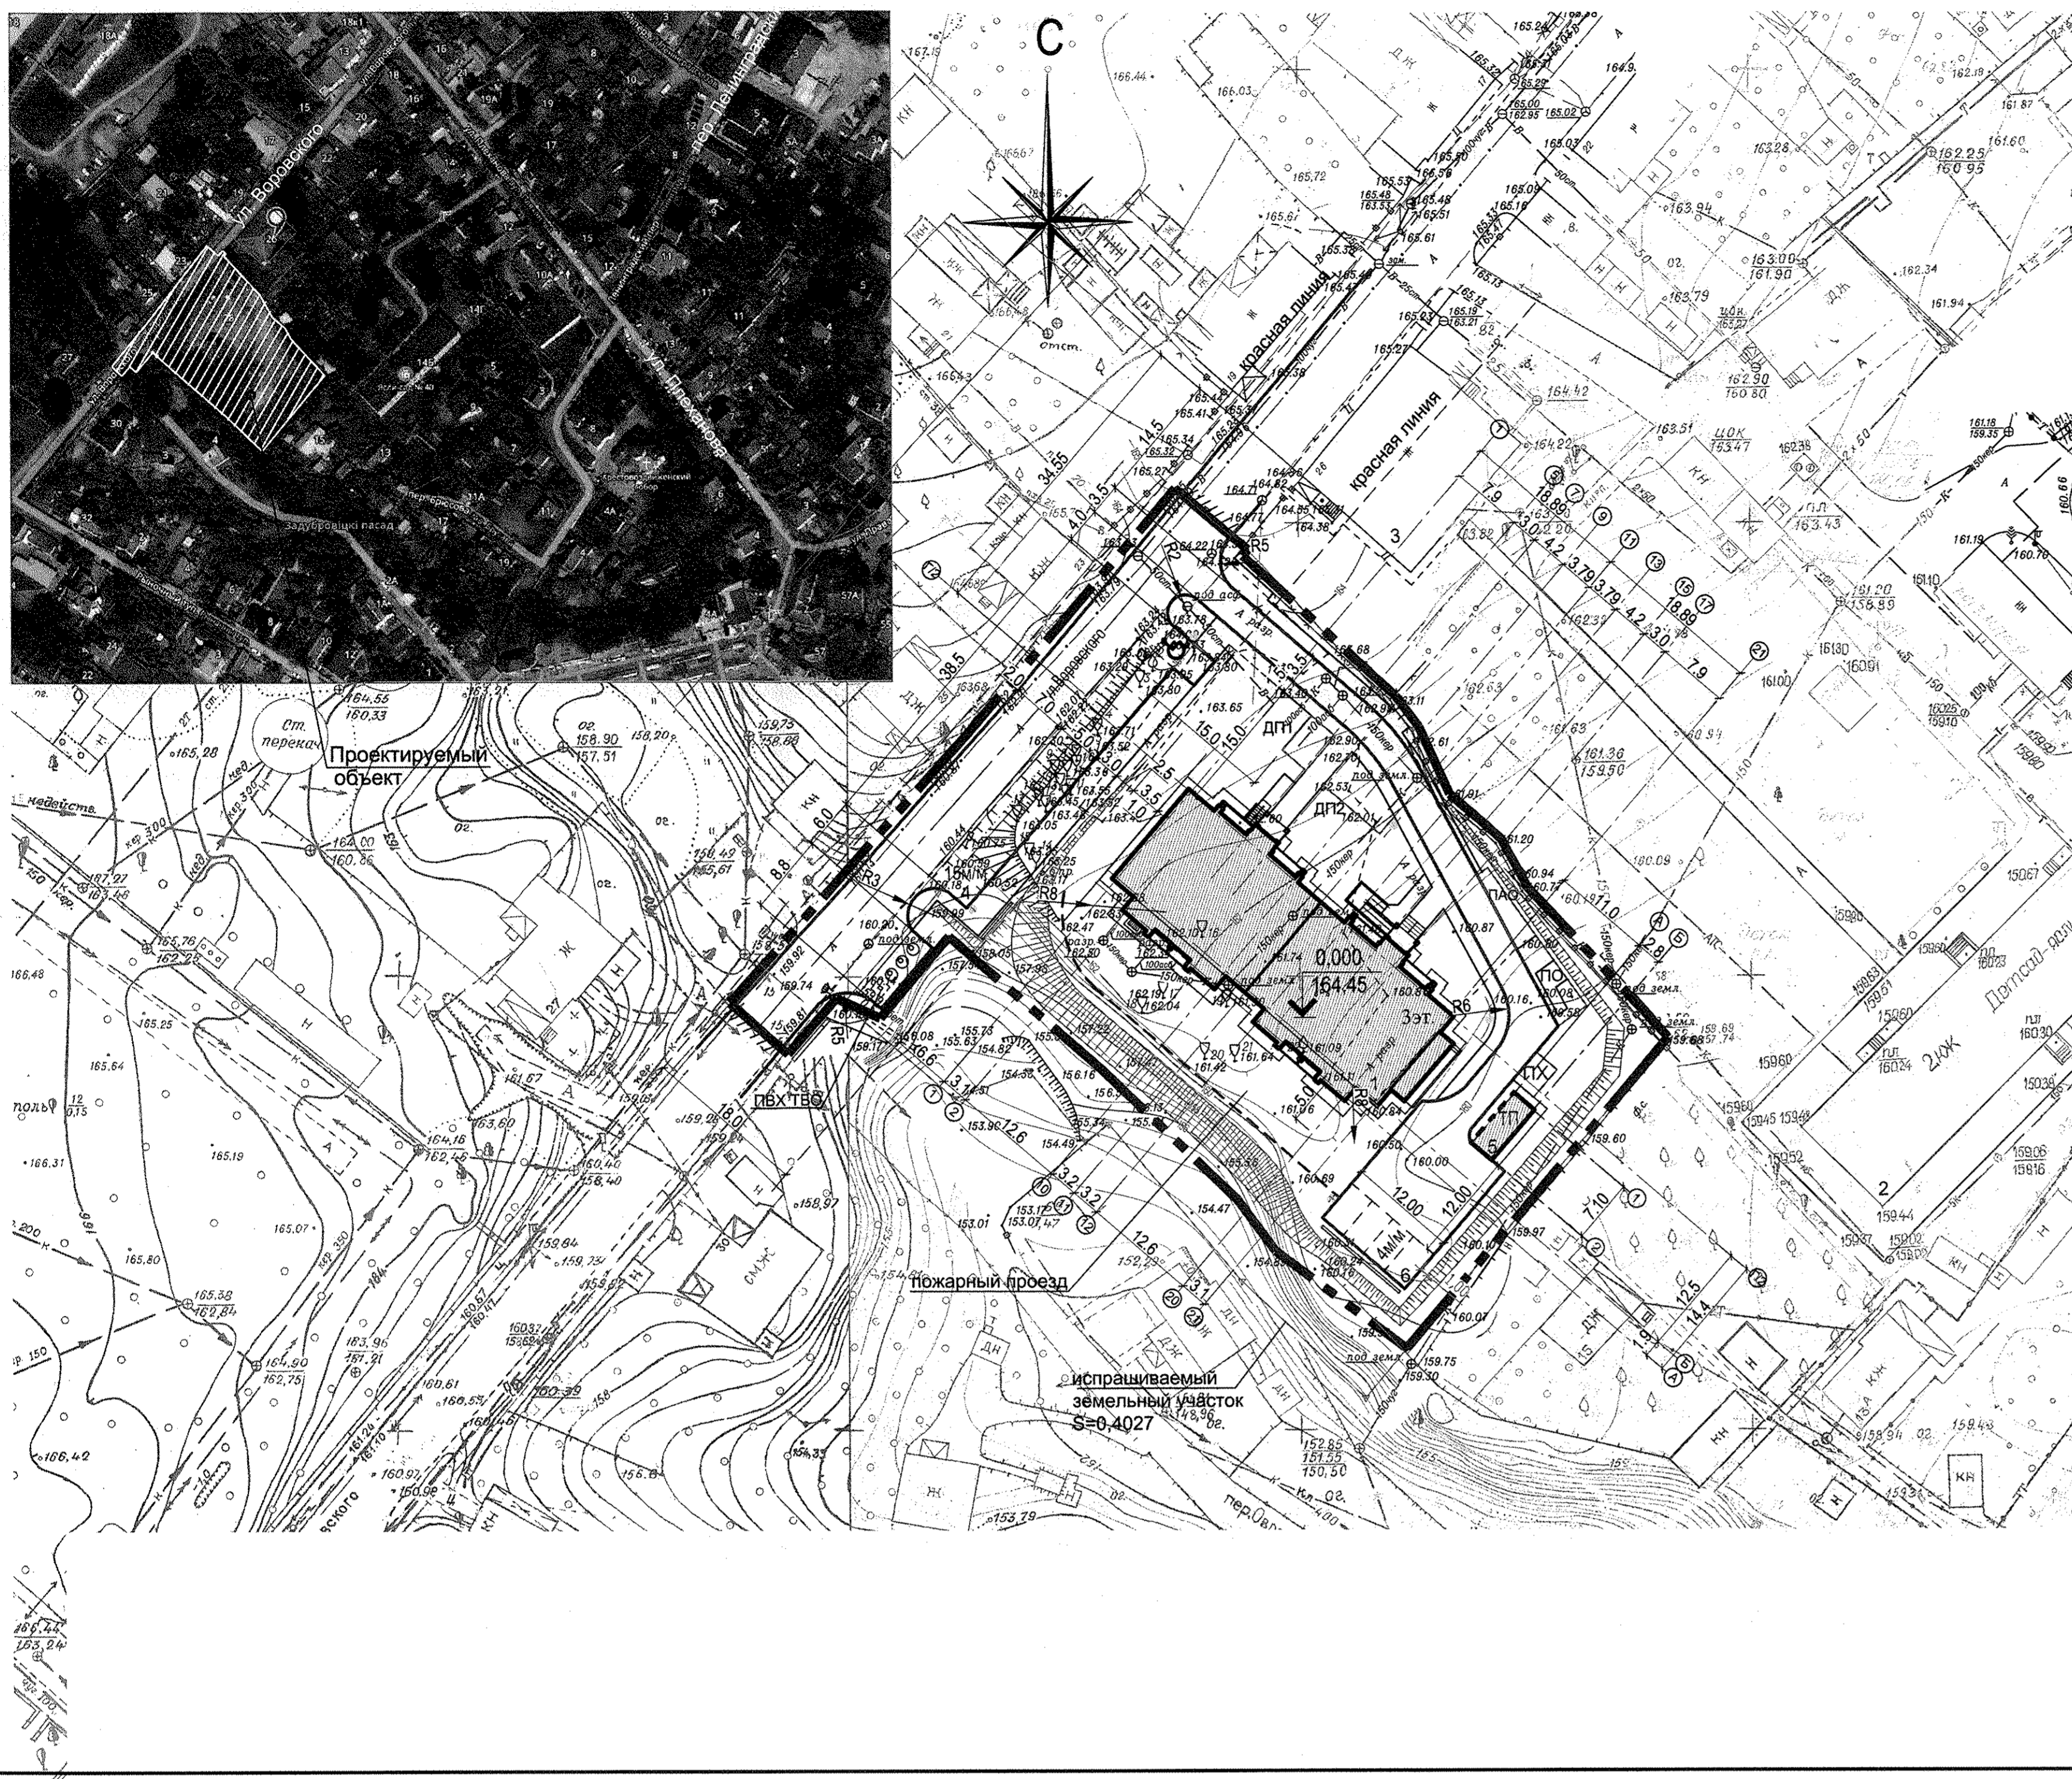

БАЛАНС ТЕРРИТОРИИ

№п/п	Наименование	Площадь	
		м2	%
Внутриплощадочное благоустройство:			
1	Площадь застройки	677,0	-
2	Площадь покрытия тротуаров бетонной плиткой на усиленном основании	201,0	-
3	Площадь покрытия тротуаров бетонной плиткой	176,0	-
4	Площадь площадок детских, отдыха ДП-1, ДП-2, ПО, ПАО (брезентовая плитка, посев трав, бетонная плитка)	98,0 в т.ч. 10,0 (посев трав)	-
5	Площадь площадок хозяйственных ГТХ, ГВХ ТБО (бетонная плитка)	38,0	-
6	Площадь отмости	150,0	-
7	Площадь покрытия тактичной плиткой	13,0	-
8	Площадь озеленения	1670,0	-
Всего в границе внутриплощадочного благоустройства:		3023,0	
Внутриплощадочная транспортная инфраструктура:			
9	Площадь покрытия проездов бетонной плиткой на усиленном основании	430,0	-
10	Площадь парковок из бетонной плитки на усиленном основании	266,0	-
Всего в границе внутриплощадочной транспортной инфраструктуры:		696,0	
Распределительная транспортная инфраструктура:			
11	Площадь покрытия из асфальтобетона	497,0	-
12	Площадь озеленения (посев трав)	84,0	-
Всего в границе распределительной инфраструктуры:		581,0	
ИТОГО В ГРАНИЦЕ ПРОИЗВОДСТВА РАБОТ:		0.43 га	100

Ведомость жилых и общественных зданий и сооружений

№ ПЕРИМЕНТА	НАИМЕНОВАНИЕ И ОБОЗНАЧЕНИЕ	этажность	КОЛИЧЕСТВО		ПЛОЩАДЬ, м2		СТРОИТЕЛЬНЫЙ ОБЪЕМ, м3	
			квартир	зданий	квартир	зданий	зданий	зданий
1	24 квартирный жилой дом (дом)	3	1	24	655,0	655,0	-	-
2	Детский сад (суш.)	2	1	-	-	-	-	-
3	Магazin (суш.)	1	1	-	-	-	-	-
4	Автомобильная парковка на 15 мест (проектируемая)	-	1	-	-	-	-	-
5	ТП (проектируемая)	1	1	-	22,0	22,0	-	-
6	Автомобильная парковка на 4 мест (проектируемая)	-	1	-	-	-	-	-

ВЕДОМОСТЬ ПЛОЩАДОК

N п/п	Наименование	Кол-во шт.	Площадь м2	Обозначение типового проекта
ДП-1	Детская площадка ДП-1	1	17,0	индивид.
ДП-2	Детская площадка ДП-2	1	32,0	индивид.
ПО	Площадка отдыха ПО	1	31,0	индивид.
ПАО	Площадка активного отдыха ПАО	1	18,0	индивид.
ГТХ	Площадка для чистки домашних вещей ГТХ	1	12,0	310-5-4
ГВХ ТБО	Площадка временного хранения твердых бытовых отходов	1	26,0	инд., л.12-ГП

Условные обозначения:

- Проектируемые здания и сооружения с указанием номера по генплану и этажности
- Существующие здания и сооружения
- Проезды и улицы проектируемые
- Тротуары проектируемые
- Граница производства работ проектируемого жилого дома
- Примыкание к существующему покрытию
- Дельтаблоки
- Святильник проектируемый (см. комплект ЭО)

ВЕДОМОСТЬ РАЗРАБОТОК ЧЕРТЕЖА

Номер разраб.	Номер здания, сооружения или граница участка
1	

327.18					
Многоквартирный жилой дом по ул.Воровского, 26 в г.Могилеве					
Изм.	Кол-во	Лист	Листов	Дата	
Титл	Гордилов	02.19			
Получено	Славянова	02.19			
Исполн.	Артёмченко	02.19			
Исполн.	Лазушкин	02.19			
Топосъёмка			Стация	Лист	Листов
Масштаб 1:500			С	1	1
ОАО "Институт "Могилевгражданпроект"					

327.18-00-ГП					
Многоквартирный жилой дом по ул. Воровского в районе здания № 26 с благоустройством прилегающей территории в г.Могилеве					
Изм.	Кол-во	Лист	Листов	Дата	
Утвердил	Дольникова	02.19			
Проверил	Балашенко	02.19			
Разработал	Славянова	02.19			
Н. контр.	Владимиров	02.19			
Разбивочный план М 1:500				Стация	Лист
				С	2
ОАО "Институт "Могилевгражданпроект"					

СОГЛАСОВАНО
 Исполнитель: [Подпись]
 Проверено: [Подпись]
 Дата: 02.19