

- Условные обозначения:**
- Граница землепользований
 - Придомовая граница производства работ
 - Граница производства работ распределительной инфраструктуры
 - ЮК Здания и сооружения (сущ.)
 - 2 Здания и сооружения (проект.)
 - 1 Здания и сооружения (п.р.сп.)
 - — — Проезды и тротуары (сущ.)
 - — — Проезды и тротуары (проект.)
 - — — Проезды и тротуары (персп.)
 - ▭ Парковка для автомобилей (проект.)
 - ▭ Парковка для автомобилей (персп.)
 - /// Примыкание к существующему проезду
 - — — Граница коридора проектируемой теплотрассы
 - — — Проектируемая теплотрасса (показано условно см.ОТСВ)
 - ⊕ Деревья существующие
 - ⊗ Деревья, подлежащие сносу


Экспликация зданий и сооружений

№ п/п	Наименование	Примечание
1	409-кв. жилой дом	Перспективн.
2	140-кв. жилой дом	Проектируемый
3	170-кв. жилой дом	Перспективн.
4	ТП	Проектируемая
5	ТП	Перспективн.
II-	Парковка на 31 машиномест (в т.ч. 1 место для ФОД)	Проектируемая

Ведомость площадок

Обозначение по плану	Наименование	Площадь, м2	Кол-во, шт	Примечание
ПО-1	Площадка отдыха	22.65	1	Индивидуальн.
ДП-1	Площадка детская	69.00	1	Индивидуальн.
ПС-1	Площадка спортивная с уличными тренажерами	70.00	1	Индивидуальн.
ПВ-1	Площадка входа ПВ-1	6.84	2	Индивидуальн.
ПВХ	Контейнерная площадка ПВХ для сбора ТБО	18.40	1	Индивидуальн.

Схема удаляемого иного травяного покрытия вне границ земельных участков, подлежащих сносу

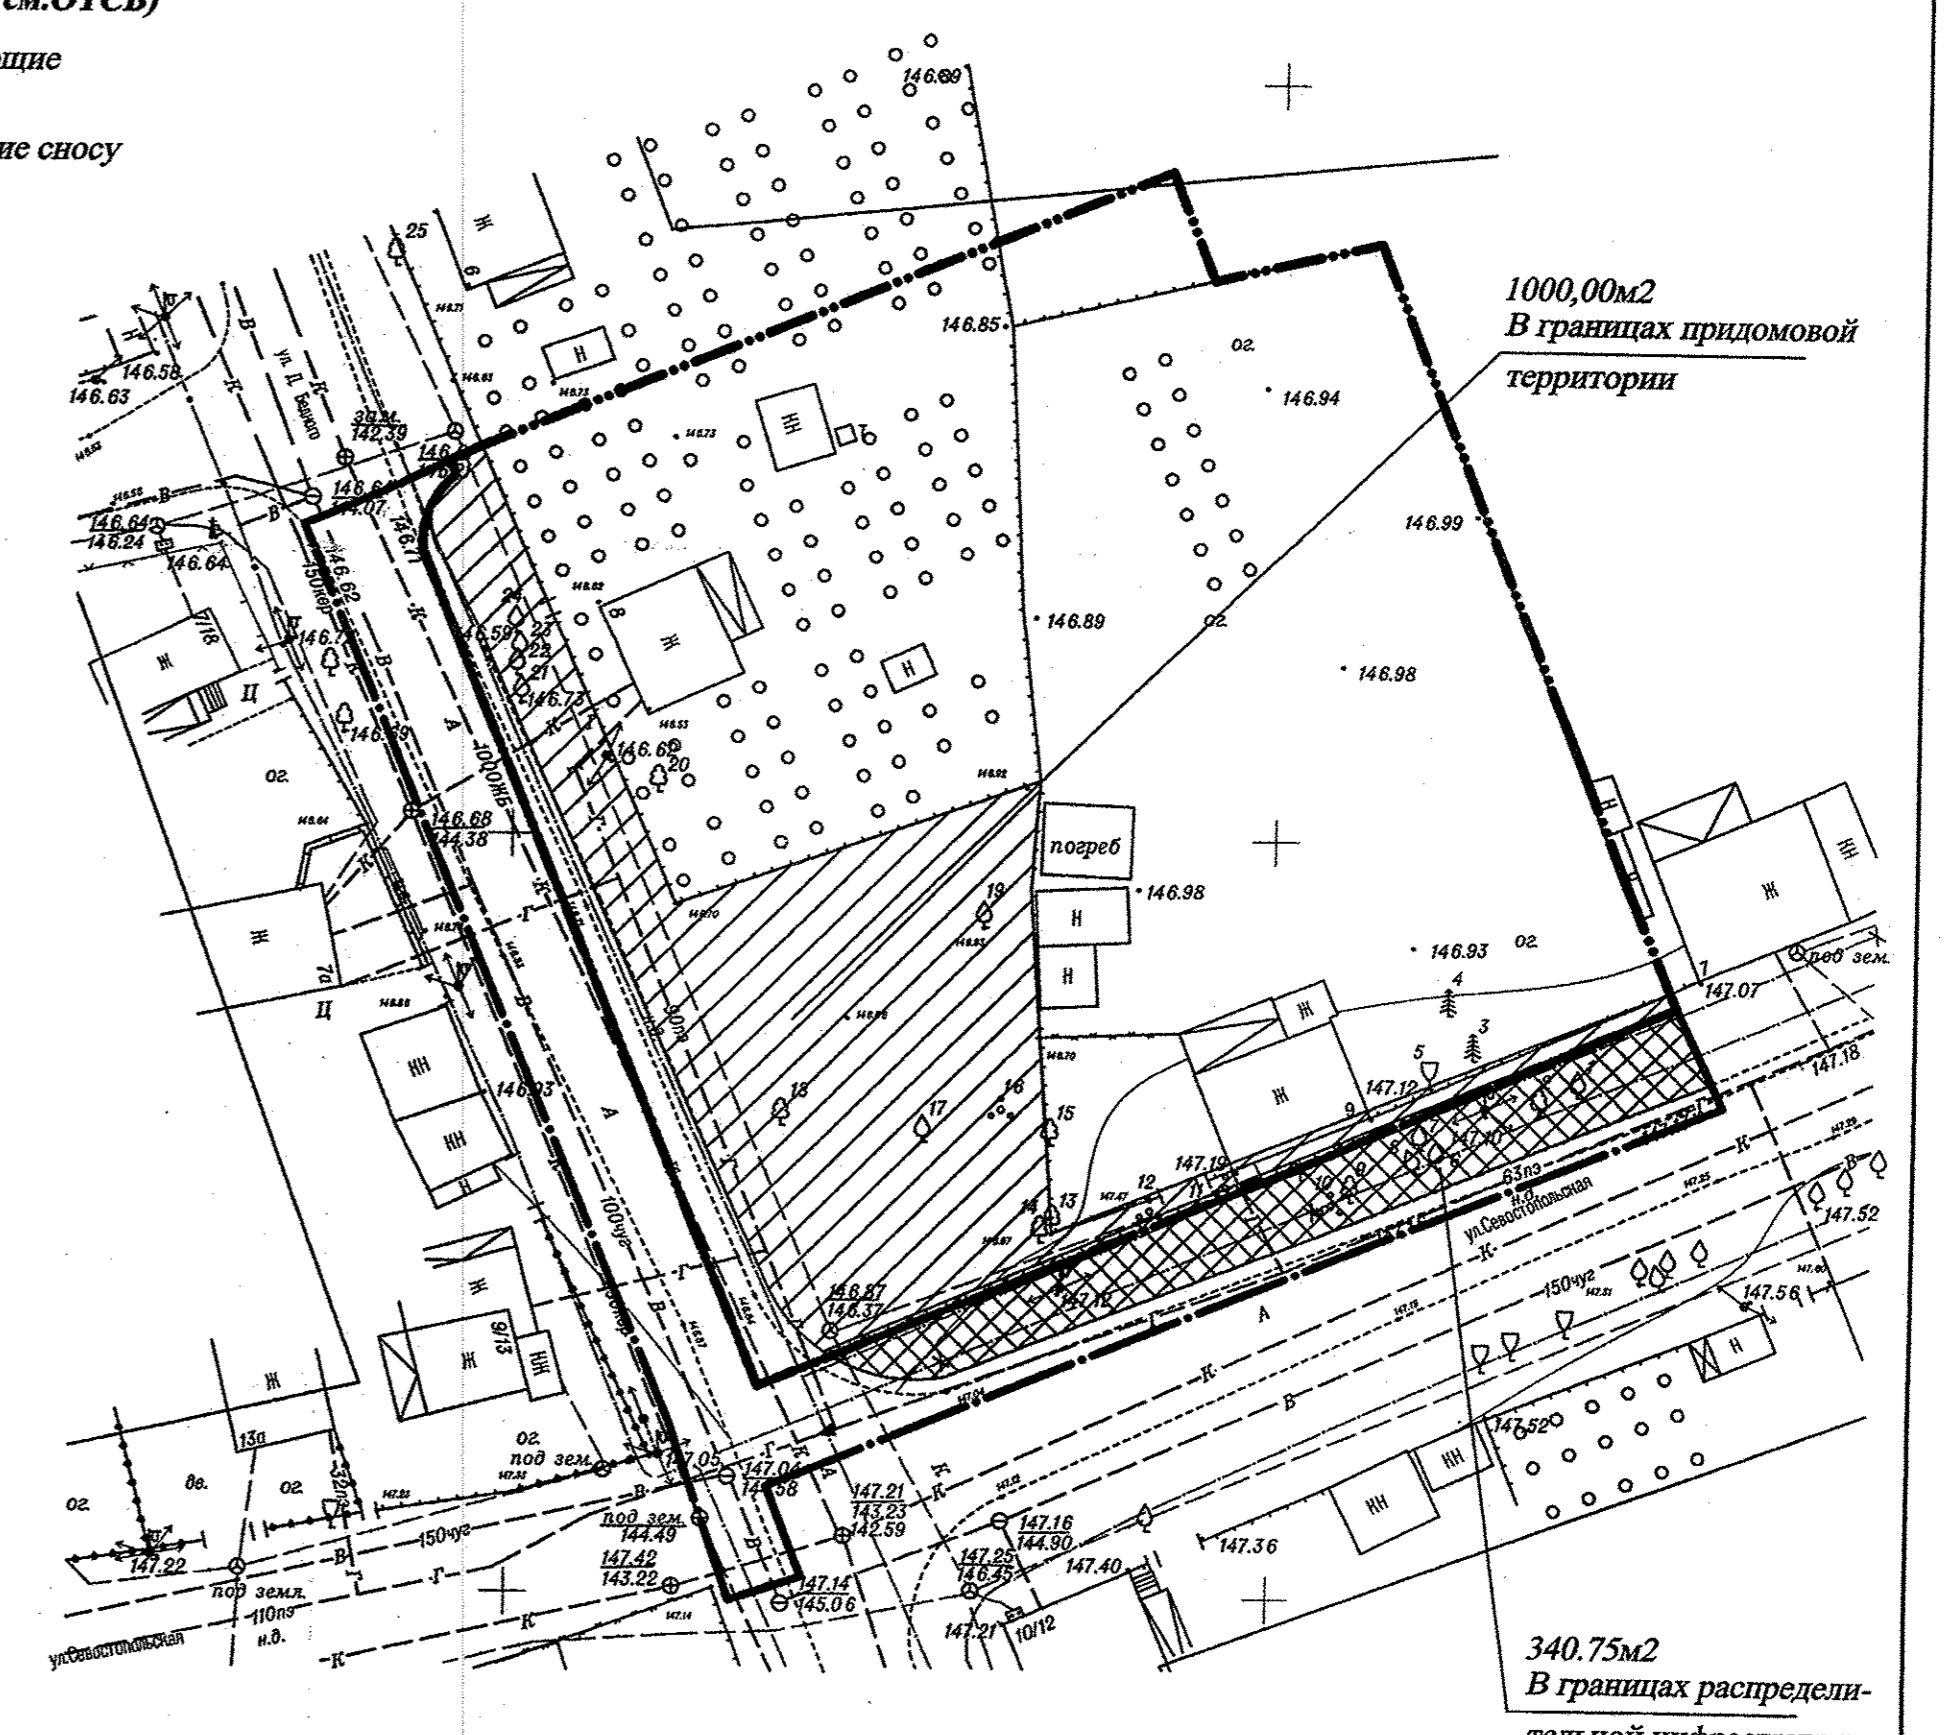


Ведомость разработок чертежа

№ п/п	Номер зданий, сооружений или граница работ
1

1. Данный лист смотри совместно с листом 7
 2. Расчет компенсационных посадок взамен удаляемых объектов растительного мира выполнен на основании постановления Совета министров Республики Беларусь от 25.11.2011г. N 1426, в редакции постановления

Компоновочная схема

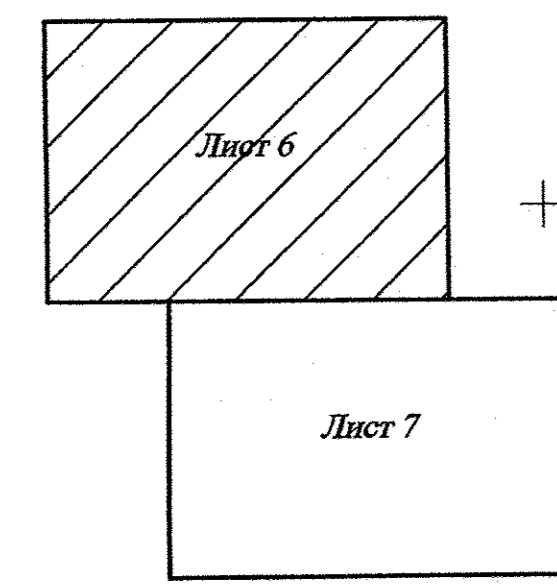

Линия совмещения с листом 7

64.17-00-ГПТ			
Многоквартирный жилой дом на пересечении улицы Гагарина и Пушкинского проспекта №2 по генплану в г. Могилеве с благоустройством прилегающей территории			
Изм.	Кол-во	Дата	Подпись
Утвердил	Розовцев	06.17	
Проверил	Розовцев	06.17	
Разработал	Морозова	06.17	
Н. контр.	Иванова	06.17	

Стадия	Лист	Листов
С	6	

Таксационный план М1:500

ОАО "Институт "Могилевгражданпроект"

Формат А1