

МАГІЛЕЎСКІ АБЛАСНЫ
ВЫКАНАЎЧЫ КАМІТЭТ

МОГИЛЕВСКИЙ ОБЛАСТНОЙ
ИСПОЛНИТЕЛЬНЫЙ КОМИТЕТ

ЧАВУСКІ РАЁННЫ
ВЫКАНАЎЧЫ КАМІТЭТ

ЧАУССКИЙ РАЙОННЫЙ
ИСПОЛНИТЕЛЬНЫЙ КОМИТЕТ

ВЫПСКА З РАШЭННЯ

ВЫПСКА ИЗ РЕШЕНИЯ

7 августа 2013 г. № 17-5
г. Чавусы

С. Г. М. К. 11
Ч. А. Р. 10/10/13
г. Чавусы
21.08.2013

О разрешении проведения
проектно-изыскательских работ
и строительства объектов

На основании статьи 17 Закона Республики Беларусь от 5 июля 2004 года «Об архитектурной, градостроительной и строительной деятельности в Республике Беларусь», пункта 4 постановления Совета Министров Республики Беларусь от 20 февраля 2007 г. № 223 «О некоторых мерах по совершенствованию архитектурной и строительной деятельности», рассмотрев просьбы предприятий, обращения граждан и представленные материалы, Чаусский районный исполнительный комитет РЕШИЛ:

1. Разрешить проведение проектно-изыскательских работ и строительство объектов:

1.4. Оршанскому управлению магистральных газопроводов открытого акционерного общества «Газпром трансгаз Беларусь» по объекту «Реконструкция технологической связи Могилевского РЭП»;

2. Перед производством строительно-монтажных работ представить в отдел архитектуры и строительства райисполкома проектно-сметную документацию для согласования в установленном законодательством порядке.

4. Обязать подрядные организации и граждан производить работы в соответствии с Инструкцией о порядке проведения раскопок при подключении потребителей к инженерной инфраструктуре на территории Чаусского района, утвержденной решением Чаусского райисполкома от 14 мая 2008 г. № 10-13, и в месячный срок после производства работ восстановить нарушенное дорожное покрытие и благоустройство прилегающей территории.

РЕШЕНИЕ
20.08.2013

5. Контроль за выполнением настоящего решения возложить на отдел архитектуры и строительства Чаусского районного исполнительного комитета (Гришкин А.А.).

Председатель районного
исполнительного комитета

подпись

А.О.Матюлин

Заместитель начальника отдела
идеологической работы, культуры
и по делам молодежи райисполкома

подпись

Ю.В.Гаранинова

Выписка верна:

Заместитель начальника отдела
идеологической работы, культуры
и по делам молодежи райисполкома



Ю.В.Гаранинова



МАГІЛЁўСКІ АБЛАСНЫ
ВЫКАНАўЧЫ КАМІТЭТ

ХОЌІМСКІ РАЕННЫ
ВЫКАНАўЧЫ КАМІТЭТ

МОГИЛЕВСКИЙ ОБЛАСТНОЙ
ИСПОЛНИТЕЛЬНЫЙ КОМИТЕТ

ХОТИМСКИЙ РАЙОННЫЙ
ИСПОЛНИТЕЛЬНЫЙ КОМИТЕТ

РАШЭННЕ

РЕШЕНИЕ

22.04.2013 № 44-Н

г.п.Хоцімск

г.п.Хотимск

О разрешении проектно-изыскательских
и строительно-монтажных работ

Рассмотрев ходатайство Оршанского управления магистральных газопроводов открытого акционерного общества «Газпром Трансгаз Беларусь» о проведении проектно-изыскательских и строительно-монтажных работ, Хотимский районный исполнительный комитет РЕШИЛ:

Разрешить Оршанскому управлению магистральных газопроводов открытого акционерного общества «Газпром Трансгаз Беларусь» проектно-изыскательские и строительно-монтажные работы по объекту «Реконструкция технологической связи Могилевского РЭП».

Председатель
Хотимского районного
исполнительного комитета



Управляющий делами
Хотимского районного
исполнительного комитета

Ф.П.Вишневецкий

С.В.Василенко



Примечание

МАГЛЁЎСКИ АБЛАСНЫ
ВЫКАНАЎЧЫ КАМІТЭТ

ГОРАЦКІ РАЁННЫ
ВЫКАНАЎЧЫ КАМІТЭТ

МОГИЛЕВСКИЙ ОБЛАСТНОЙ
ИСПОЛНИТЕЛЬНЫЙ КОМИТЕТ

ГОРЕЦКИЙ РАЙОННЫЙ
ИСПОЛНИТЕЛЬНЫЙ КОМИТЕТ

РАШЭННЕ

РЕШЕНИЕ

05.07.2013 № 12-6

г. Горак

г. Горак

О проектировании и строительстве объектов

На основании статьи 17 Закона Республики Беларусь от 5 июля 2004 года «Об архитектурной, градостроительной и строительной деятельности в Республике Беларусь», рассмотрев предоставленные материалы, Горецкий районный исполнительный комитет РЕШИЛ:

1. Разрешить проектно-изыскательские работы:

1.1. открытому акционерному обществу «Горецкая райагропромтехника» по объекту «Строительство молочно-товарной фермы на 768 коров дойного стада ОАО «Горецкая райагропромтехника» в д. Сава Горецкого района (родильное отделение с блоком вспомогательных помещений);

1.2. открытому акционерному обществу «Газпром трансгаз Беларусь» по объекту «Реконструкция технологической связи Могилевского РЭП» в пределах территории Горецкого района.

2. Строительство объектов, указанных в подпунктах 1.1, 1.2 пункта 1 настоящего решения, разрешить в соответствии с разработанной в установленном порядке проектной документацией.

3. Контроль за выполнением настоящего решения возложить на заместителя председателя Горецкого районного исполнительного комитета Еремина В.И.

4. Настоящее решение вступает в силу со дня принятия.

Председатель Горецкого районного
исполнительного комитета

Управляющий делами Горецкого
районного исполнительного комитета



И.Н.Макар

Г.Н.Ляшенко



Примечание 4

МАГІЛЕЎСКИ АБЛАСНЫ
ВЫКАНАЎЧЫ КАМІТЭТ
МАГІЛЕЎСКИ РАЁННЫ
ВЫКАНАЎЧЫ КАМІТЭТ

МОГИЛЕВСКИЙ ОБЛАСТНОЙ
ИСПОЛНИТЕЛЬНЫЙ КОМИТЕТ
МОГИЛЕВСКИЙ РАЙОННЫЙ
ИСПОЛНИТЕЛЬНЫЙ КОМИТЕТ

ВЫПСКА 3 РАШЭННЯ

17 июля 2013 г. 31-8

г. Мінск

ВЫПСКА ИЗ РЕШЕНИЯ

г. Могилев

О разрешении проектных и строительных работ

Рассмотрев представленные материалы и руководствуясь Положением «О порядке подготовки и выдачи разрешительной документации на строительство объектов», утвержденным постановлением Совета Министров Республики Беларусь от 20 февраля 2007 г. № 223, Могилевский районный исполнительный комитет РЕШИЛ:

7. Оршанскому управлению магистральных газопроводов открытого акционерного общества «Газпром трансгаз Беларусь» разрешить производство проектно-изыскательских работ по объекту «Реконструкция технологической связи Могилевского РЭП».

Первый заместитель председателя
Могилевского районного
исполнительного комитета



подпись

С.Д. Игнатенко

Заместитель председателя
Могилевского районного
исполнительного комитета

подпись

В.К. Еленский

Верно
Начальник отдела архитектуры
и строительства

А.В. Лобов



МАГІЛЁўСКИ АБЛАСНЫ
ВЫКАНАўЧЫ КАМІТЭТ

МОГИЛЁВСКИЙ ОБЛАСТНОЙ
ИСПОЛНИТЕЛЬНЫЙ КОМИТЕТ

КАСЦЮКОВИЦКІ РАЙОННЫ
ВЫКАНАўЧЫ КАМІТЭТ

КОСТЮКОВИЧСКИЙ РАЙОННЫЙ
ИСПОЛНИТЕЛЬНЫЙ КОМИТЕТ

**ВЫПСКА 3 РАШЭННЯ
ВЫПСКА ИЗ РЕШЕНИЯ**

17 июля 2013 г. № 14-20

г.Костюковичи

г. Костюковичы

**О разрешении проведения проектно-
изыскательских работ, строительства
объектов**

На основании статьи 17 Закона Республики Беларусь от 5 июля 2004 года «Об архитектурной, градостроительной и строительной деятельности в Республике Беларусь», рассмотрев материалы, представленные отделом архитектуры и строительства райисполкома, Костюковичский районный исполнительный комитет РЕШИЛ:

3. Разрешить открытому акционерному обществу «Газпром трансгаз Беларусь» проектирование и строительство объекта «Реконструкция технологической связи Могилевского РЭП».

Председатель районного
исполнительного комитета

(подпись)

В.А. Киселев

Начальник финансового
отдела райисполкома

С.И. Коротцова

Верно
Управляющий делами районного
исполнительного комитета
18.07.2013



В.И. Манушенко

МАГІСТРАЛЬНЫ АБЛАСНЫ
ВЫКАНАўчы КАМІТЭТ
МІСЦІСЛАўСКИ РАЙОНЫ
ВЫКАНАўчы КАМІТЭТ



МОГИЛЕВСКИЙ ОБЛАСТНОЙ
ИСПОЛНИТЕЛЬНЫЙ КОМИТЕТ
МСТИСЛАВСКИЙ РАЙОННЫЙ
ИСПОЛНИТЕЛЬНЫЙ КОМИТЕТ

РАШЭННЕ

РЕШЕНИЕ

17 июля 2013 г. № 14-4
г. Мстислаў

О выдаче разрешительной документации на проектирование, возведение, реконструкцию, реставрацию, капитальный ремонт, благоустройство объекта, снос, в том числе сооружений в зонах минимальных расстояний магистральных трубопроводов

На основании Положения о порядке подготовки и выдачи разрешительной документации на строительство объектов, утвержденного постановлением Совета Министров Республики Беларусь от 20 февраля 2007 г. № 223, Мстиславский районный исполнительный комитет РЕШИЛ:

1. Разрешить юридическим лицам разработку проектно-сметной документации и производство работ по объектам строительства, реконструкции, реставрации, ремонта, благоустройства и сноса согласно приложению.

2. Разрешить Оршанскому управлению магистральных трубопроводов разработку проектно-сметной документации по объекту «Реконструкция технологической связи Могилевского РЭП».

3. Разрешить государственному учреждению «Могилевская областная государственная инспекция по надзору, контролю, управлению, харвинту и защите растений» производство работ по объекту «Газификация природным газом административного здания Мстиславской районной государственной инспекции по надзору, контролю, управлению, харвинту и защите растений в г. Мстиславе по адресу: г. Мстислаў, ул. Комсомольская, д. 28».

Председатель районного
исполнительного комитета

В.В.Витюнов

Начальник финансового отдела
районного исполнительного комитета

Е.А.Куховская



Приложение
к решению
Мстиславского районного
исполнительного комитета
17.07.2013 № 14-4

Перечень
юридических лиц, осуществляющих
разработку проектно-сметной документации
и производство работ по объектам строительства,
реконструкции, реставрации, ремонта,
благоустройства и сноса

Открытое акционерное общество «Передвижная механизированная колонна – 94 Водстрой» по объектам:

«Устройство инженерных сетей (водопровод, канализация) к жилому дому по адресу: Могилевская обл., г. Мстислаў, ул. Строителей, д.1, кв.2»;

«Устройство инженерных сетей (водопровод, канализация) к жилому дому по адресу: Могилевская обл., г. Мстислаў, ул. Строителей, д.1, кв.3».

Религиозная община христиан веры евангельской «Церковь Благодать» г. Мстислаў по объекту «Реконструкция здания религиозного объединения христиан веры евангельской «Церковь Благодать» по адресу: г. Мстислаў, ул. Комсомольская, д.28».

Присоединение 6



МАГІЛЕЎСКИ АБЛАСНЫ
ВЫКАНАЎЧЫ КАМІТЭТ

МОГИЛЕВСКИЙ ОБЛАСТНОЙ
ИСПОЛНИТЕЛЬНЫЙ КОМИТЕТ

ЧЭРЫКАЎСКИ РАЁННЫ
ВЫКАНАЎЧЫ КАМІТЭТ

ЧЕРИКОВСКИЙ РАЙОННЫЙ
ИСПОЛНИТЕЛЬНЫЙ КОМИТЕТ

ВЫПСКА З РАШЭННЯ

ВЫПСКА ИЗ РЕШЕНИЯ

17 июля 2013г. № 17-7

г.Черыкаў

г.Чериков

О разрешении на строительство,
реконструкцию, капитальный ремонт,
проектирование и строительство

Рассмотрев ходатайство Оршанского управления магистральных газопроводов открытого акционерного общества «Газпром трансгаз Беларусь» о разрешении на проектирование, Чериковский районный исполнительный комитет РЕШИЛ:

1. Разрешить:

1.3. Оршанскому управлению магистральных газопроводов открытого акционерного общества «Газпром трансгаз Беларусь» проектирование объекта «Реконструкция технологической связи Могилевского РЭП».

Председатель районного
исполнительного комитета

(подпись)

Н.М.Кодатенко

Управляющий делами районного
исполнительного комитета

(подпись)

Н.М.Киселева

Верно
Управляющий делами районного
исполнительного комитета



Н.М.Киселева

18.07.2013



МОГИЛЕВСКИЙ ГОРОДСКОЙ ИСПОЛНИТЕЛЬНЫЙ КОМИТЕТ
ВЫПИСКА ИЗ РЕШЕНИЯ

17 июля 2013 г. № 18-24
г.Могилев

О выдаче разрешений на проведение проектно-изыскательских работ, строительство объектов жилищного, промышленного и культурно-бытового назначения, внесении изменений в решения Могилевского городского исполнительного комитета и признании утратившими силу отдельных структурных элементов решений Могилевского городского исполнительного комитета

Могилевский городской исполнительный комитет РЕШИЛ:

3.Разрешить проектирование и строительство:

3.9.открытому акционерному обществу «Газпром трансгаз Беларусь» объекта «Реконструкция технологической связи Могилевского РЭП».

6.Обязать:

6.1.субъектов хозяйствования, указанных в пунктах 1, 3 настоящего решения:

6.1.1.проектно-изыскательские работы вести в соответствии с архитектурно-планировочным заданием управления архитектуры и градостроительства Могилевского городского исполнительного комитета и техническими условиями заинтересованных организаций города;

6.1.2.проектно-сметную документацию согласовать в управлении архитектуры и градостроительства Могилевского городского исполнительного комитета;

6.1.3.в случае необходимости удаления объектов растительного мира предусмотреть в проектно-сметной документации объекта компенсационные посадки в соответствии с Положением о порядке выдачи разрешений на удаление объектов растительного мира в населенных пунктах и разрешений на пересадку объектов растительного мира в населенных пунктах, утвержденным постановлением Совета Министров Республики Беларусь от 25 октября 2011 г. № 1426 (Национальный реестр правовых актов Республики Беларусь, 2011 г., № 123, 5/34663).

6.2.субъектов хозяйствования, указанных в пунктах 2, 3 настоящего решения:

6.2.1. ограждение строительной площадки выполнить согласно паспорту, утвержденному управлением архитектуры и градостроительства Могилевского городского исполнительного комитета;

6.2.2. при наличии плодородного слоя почвы и в целях его сохранения при строительстве объекта снять и передать его по акту коммунальному производственному унитарному предприятию «Могилевзеленстрой» в установленном законодательством порядке;

6.2.3. представить в управление архитектуры и градостроительства Могилевского городского исполнительного комитета исполнительную съемку по законченным строительством объектам и внести соответствующие изменения в инженерно-топографический план г.Могилева масштаба 1:500.

Председатель городского
исполнительного комитета

подпись

В.М.Цумарев

Управляющий делами городского
исполнительного комитета

подпись

И.М.Авсеенко

Верно
Заведующий сектором протокольной
работы отдела контроля за исполнением
документов и протокольной работы
управления делами горисполкома
18.07.2013



Ю.Г.Гаранина



**МАГІЛЕЎСКІ АБЛАСНЫ
 ВЫКАНАУЧЫ КАМІТЭТ
 ДРЫБІНСКІ РАЙНЫ
 ВЫКАНАУЧЫ КАМІТЭТ**

**МОГИЛЕВСКОЙ ОБЛАСТНОЙ
 ИСПОЛНИТЕЛЬНЫЙ КОМИТЕТ
 ДРЫБИНСКИЙ РАЙОННЫЙ
 ИСПОЛНИТЕЛЬНЫЙ КОМИТЕТ**

РАШЭННЕ

РЕШЕНИЕ

04.07.2013 № 13-10
 г.п. Дрибин

г.п. Дрибин

О разрешении проведения проектных работ

На основании статьи 17 Закона Республики Беларусь от 5 июля 2004 года «Об архитектурной, градостроительной и строительной деятельности в Республике Беларусь» и рассмотрев ходатайство открытого акционерного общества «Газпром Трансгаз Беларусь», Дрибинский районный исполнительный комитет РЕШИЛ:

Разрешить открытому акционерному обществу «Газпром Трансгаз Беларусь» проведение проектных работ по объекту:

«Реконструкция технологической связи Могилевского РЭП»

Председатель
 Дрибинского районного
 исполнительного комитета

Управляющий делами районного
 исполнительного комитета



П.И.Панасюга

Р.В.Шаройкин

Примечание 11



МАГІЛЕУСКІ АБЛАСНЫ
ВЫКАНАУЧЫ КАМІТЭТ

МОГИЛЕВСКИЙ ОБЛАСТНОЙ
ИСПОЛНИТЕЛЬНЫЙ КОМИТЕТ

КРАСНОПОЛЬСКИ РАЁННЫ
ВЫКАНАУЧЫ КАМІТЭТ

КРАСНОПОЛЬСКИЙ РАЙОННЫЙ
ИСПОЛНИТЕЛЬНЫЙ КОМИТЕТ

**ВЫПСКА З РАШЭННЯ
ВЫПСКА ИЗ РЕШЕНИЯ**

г.п. Краснополье
г.п. Краснополье

4 июля 2013 г. № 15-10

О разрешении на производство
проектно-изыскательских работ и
строительство объектов

Рассмотрев материалы, представленные отделом архитектуры и строительства Краснопольского районного исполнительного комитета, на основании Положения о порядке подготовки и выдачи разрешительной документации на строительство объектов, утвержденного постановлением Совета Министров Республики Беларусь 20 февраля 2007г. № 223 «О некоторых мерах по совершенствованию архитектурной и строительной деятельности», Краснопольский районный исполнительный комитет РЕШИЛ:

Разрешить производство проектно-изыскательских работ и строительство объектов:

«Реконструкция технологической связи Могилевского РЭП» Оршанскому управлению магистральных газопроводов открытого акционерного общества «Газпром трансгаз Беларусь».

Председатель районного
исполнительного комитета

/подпись/

И.В.Балахонов

Управляющий делами районного
исполнительного комитета

/подпись/

В.Г.Коршукова

Верно
Управляющий делами районного
исполнительного комитета
08.07.2013



В.Г.Коршукова

Примечание 12

МАГІЛЁўСКІ АБЛАСНЫ
ВЫКАНАўЧЫ КАМІТЭТ
КРЫЧАЎСКІ РАЁННЫ
ВЫКАНАўЧЫ КАМІТЭТ



МОГІЛЁўСКАЯ АБЛАСНАЯ
ІСПОЛНІТЕЛЬНАЯ КОМІТЭТ
КРЫЧЭўСКАЯ РАЙОННАЯ
ІСПОЛНІТЕЛЬНАЯ КОМІТЭТ

ВЫПІСКА З РАШЭННЯ

ВЫПІСКА ИЗ РЕШЕНИ

4 ліста 2013 г. № 14-36

г. Крычэў

г. Крычэў

О выдаче разрешений на проведение проектно-сметных работ, строительство объектов жилищного, промышленного и культурно-бытового назначения

На основании подпунктов 4.3, 4.4 пункта 4 Положения о порядке подготовки и выдачи разрешительной документации на строительство объектов, утвержденного постановлением Совета Министров Республики Беларусь от 20 февраля 2007 г. № 223 «О некоторых мерах по совершенствованию архитектурной и строительной деятельности и реализации постановления Совета Министров Республики Беларусь от 26 марта 2008 г. № 461, Кричевский районный исполнительный комитет РЕШИЛ:

- 1. Разрешить проведение проектно-сметных работ:
- 1.2. Органскому управлению магистральных газопроводов по объекту «Реконструкция технологической связи Могилевского РЭП».

А. Обязать застройщика:

- 4.1. в течение года со дня получения разрешения присутствовать и проводить проектно-сметные работы;
- 4.2. проектно-сметные работы вести в соответствии с архитектурно-планировочным заданием, утвержденным главным специалистом отдела архитектуры и строительства Кричевского районного исполнительного комитета, главным архитектором района, техническими условиями заинтересованных организаций района, нормативно-технической документацией;
- 4.3. архитектурную часть проектно-сметной документации согласовать с главным специалистом отдела архитектуры и строительства Кричевского районного исполнительного комитета, главным архитектором района;
- 4.4. строительство вести в соответствии с разработанный проектно-сметной документацией, по окончании строительных работ восстановить благоустройство

Председатель районного
исполнительного комитета

подпись

В.В.Сисоев

Управляющий делами районного
исполнительного комитета
Верно

подпись

И.В.Тюмина

Начальник финансового отдела
районного исполнительного комитета

А.И.Жуковск

Примечание 13

Орша 4/11/12



МАГИСТРСКАЯ ОБЛАСТЬ
ВЫКАПАЛЬНЫ КАМИТЭТ
СЛАЎГАРАДСКІ РАЁННЫ
ВЫКАПАЛЬНЫ КАМИТЭТ

МОДЛІНСКАЯ ОБЛАСЦЬ
ІСПОЛНІТЕЛЬНЫ КАМИТЭТ

СЛАЎГОРАДСКІ РАЙОННЫ
ІСПОЛНІТЕЛЬНЫ КАМИТЭТ

РАШЭННЕ

РЕШЕНИЕ

7 июля 2013 г. № 15-5/11
г. Орша

О разрешении проведения
проектно-изыскательских
работ и строительства

На основании подпункта 3.1. пункта 3 Перечня административных процедур, осуществляемых государственными органами и иными организациями в отношении юридических лиц и индивидуальных предпринимателей, утвержденного постановлением Совета Министров Республики Беларусь от 17 февраля 2012 г. № 156 «Об утверждении одного перечня административных процедур, осуществляемых государственными органами и иными организациями в отношении юридических лиц и индивидуальных предпринимателей, внесении дополнения в постановление Совета Министров Республики Беларусь от 14 февраля 2009 г. № 193 и признании утратившими силу некоторых постановлений Совета Министров Республики Беларусь», Положения о порядке подготовки и выдачи разрешительной документации на строительство объектов, утвержденного постановлением Совета Министров Республики Беларусь от 20 февраля 2007 г. № 223 «О некоторых мерах по совершенствованию архитектурной и строительной деятельности» и ходатайства Оршанского управления магистральных газопроводов открытого акционерного общества «Газпром трансгаз Беларусь» о разрешении проведения проектно-изыскательских работ и строительства Славгородский районный исполнительный комитет **РЕШИЛ:**

Разрешить Оршанскому управлению магистральных газопроводов открытого акционерного общества «Газпром трансгаз Беларусь», зарегистрированному по адресу: Витебская область, г. Орша, главпочтамт, проведение проектно-изыскательских работ и строительство объекта «Реконструкция технологической связи Могилевского РЭП».

Председатель районного
исполнительного комитета

П.И.Найден

Заместитель председателя районного

6. Срок предоставления в организацию по землеустройству генерального плана объекта с проецируемыми инженерными сетями, разработанным в составе проектной документации-архитектурного проекта или утверждаемой части строительного проекта, проектов организации и застройки территории садоводческого товарищества, дачного кооператива до 2 лет (до двух лет со дня утверждения данного акта или до иного срока при выборе земельных участков в г. Минск или областном центре).

7. Акт составлен в 3 экземплярах, из которых один экземпляр остается в организации, второй направлен лицу, заинтересованному в предоставлении земельных участков, третий вместе с земельно-кадастровой документацией - в организацию по землеустройству, четвертый (при необходимости) - _____

(в областной исполнительный комитет или в комитет, управление, иной) архитектуры и градостроительства, областного)

8. Особое мнение:

Приложение:

1. Копия земельно-кадастрового плана (части плана) землепользователя с границами выбранных земельных участков и земельного участка, который будет уступаться смежным плоторядным соседям.

При выборе земельных участков в г. Минске или областном центре юридическому лицу, индивидуальному предпринимателю для строительства капитальных строений (зданий, сооружений) также:

2. Архитектурно-планировочное задание;

3. Технические условия (по перечню, установленному городским исполнительным комитетом) на инженерно-техническое обеспечение объекта;

4. Заключение о возможности размещения объекта (администрации района, территориального органа Министерства природных ресурсов и охраны окружающей среды, территориального органа (подразделения) по чрезвычайным ситуациям, государственного органа (учреждения), осуществляющего государственный санитарный надзор, областной (Минский городской) землеустроительной службы, иных учреждений, указанных в поручении организации по землеустройству);

5. Перечень находящихся на земельных участках объектов недвижимости, подлежащих списку ограничений (обременений) права на них.

Председатель комиссии		С. Н. Бичуков
Члены комиссии		А. А. Гришанин
		Н. Б. Козлов
		В. Д. Костров
		Т. В. Дорожкин
		В. Н. Франц
		А. Н. Пуховский
		А. А. Ефремовичев
		В. А. Шныков
		Н. Е. Лучина
Лицо, заинтересованное в предоставлении земельных участков		А. Ф. Янковский

(подпись)

(инициалы, фамилия)

СОГЛАСОВАНО*

Председатель Могилевского
областного исполнительного комитета
Г. М. Рудник
(подпись) (инициалы, фамилия)



УТВЕРЖДЕНО

Председатель областного исполнительного комитета
Дроздовский С. А.
(подпись, инициалы)

«15» 12 2014 г.

*Согласование производится в случае, если участки и предоставляемые земельные участки входят в компетенцию областного исполнительного комитета

«15» 12 2014 г.

АКТ

выбора места размещения земельных участков для строительства и обслуживания кабеля связи по объекту "Реконструкция телеологической сети Могилевского РЭП" на землях земельных участков Чаяуского района Могилевской области

открытое акционерное общество «Газпром телевязи Беларусь»

(гражданское, индивидуальное предпринимательство или юридическое лицо, осуществляющее земельные участки)

г. Чаяусы
(место составления)

«15» 12 2014 г.

Комиссия, созданная для выбора места размещения земельных участков решением Чаяуского районного исполнительного комитета от «15» 12 2014 г. № 11-11

в составе:
председателя комиссии - первого заместителя председателя райисполкома Бичуков С. Н.
(должность) (фамилия, инициалы)

членами комиссии - главного архитектора района Гришанин А. А.
(должность или инициалы, фамилия, инициалы)

начальника районного отдела по чрезвычайным ситуациям Козлов Н. Б.

начальника Чаяуской районной инспекции природных ресурсов и охраны окружающей среды Костров В. Д.

главного врача учреждения здравоохранения «Чаяуский районный центр гигиены и эпидемиологии» Дорожкин Т. В.

начальника землеустроительной службы райисполкома Франц В. Н.

а также председателя филиала «Оршанское управление магистральных газопроводов» ОАО «Газпром» (гражданское, индивидуальное предпринимательство или представителю юридическому лицу, представителю А. Ф. Янковского, председателя СПК «Минский» А. Н. Пуховского, председателя исполнительного земельного участка, или инициалы, фамилия, инициалы) СПК «Колхоз «Голосовичи» А. А. Ефремовичев, председателя СПК «Колхоз «Осиновский» другие землеустроительные организации (по решению местного исполнительного) В. А. Шныков, инициалы по землеустройству РУП «Проектный институт Могилевщизонхоз»


Н. Е. Лучина

Присоединение 15

Выкопировка из земельно-кадастрового плана Чаусского района Могилевской области

Состав: лист Форменко В. и исполненные
изображения карты для земельной кадастровой
информации и регистрации
РУП "Проектный институт Могилевэнерго"

(Согласование места размещения объекта)

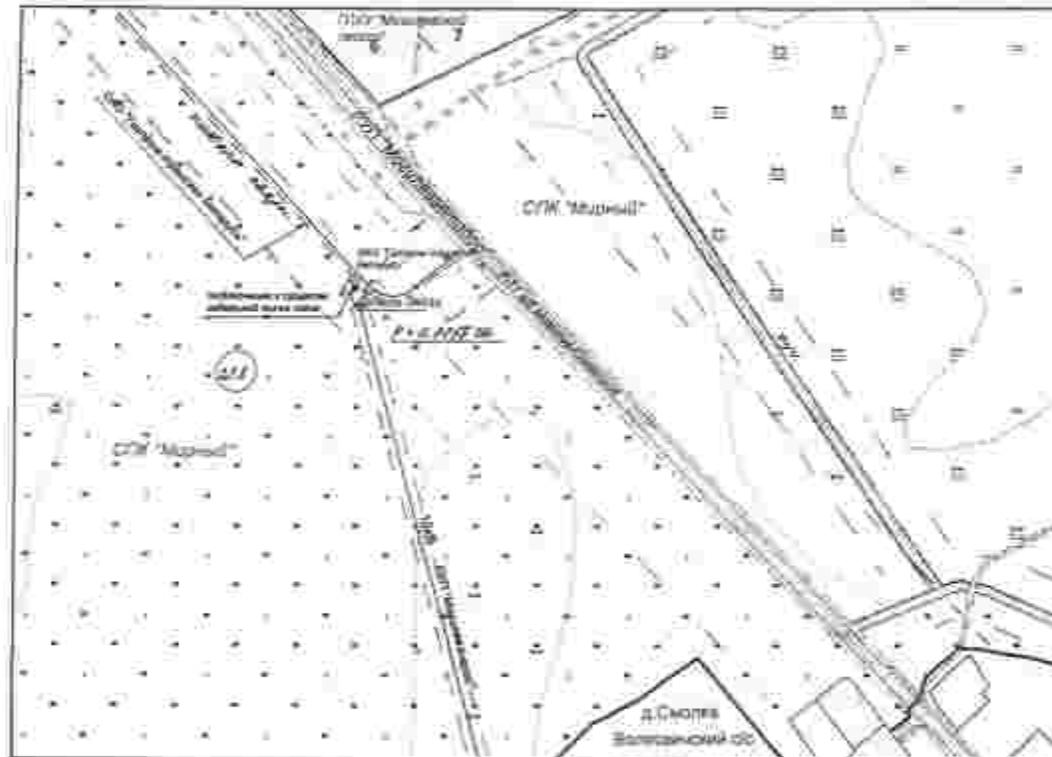

Новая линия согласовано - 1.4.015 м
в том числе С/К "Мирный" - 0.015 м

УСЛОВНЫЕ ОБОЗНАЧЕНИЯ

- граница испрашиваемого земельного участка
- граница земельной зоны
- граница населенного пункта
- номер контура
- охранный зона ЛЭП, магистральные трубопроводов
- придорожная полоса (контролируемая зона) - автодорог
- блок кадастровой оценки земель
- граница населенного пункта
- граница населенного пункта

Масштаб 1:5000

Границы земельного участка, испрашиваемого открытым акционерным обществом "Газпром трансгаз Беларусь" для строительства и обслуживания кабеля связи по объекту "Реконструкция технологической связи Могилевского РЭП на землях землекопателей Чаусского района Могилевской области"

СОГЛАСОВАНО:

Начальник земельного отдела
Чаусского райисполкома

« 6 » / 10 2014 г. В.И.Фрунза

Главный архитектор района

« 6 » / 10 2014 г. А.А.Григорьев

Начальник филиала "Оперативное управление
магистральных трубопроводов" ОАО "Газпром трансгаз Беларусь"

« 6 » / 10 2014 г. Ф.И.Ивановский

Председатель
С/К "Мирный"

« 12 » / 10 2014 г. А.Н.Пушковский

Государственный комитет по недрному делу Республики Беларусь		
Всего листов - 1	РУП "Проектный институт Могилевэнерго"	2014г.
Выполнил:	инж. 2 кат. [подпись]	Н.Б.Лычева
Проверил:	глав. спец. [подпись]	Н.А.Зайцева

Выкопировка из земельно-кадастрового плана Чаусского района Могилевской области

Сделана в соответствии с требованиями
инструкции № 101 от 01.08.2014 г. по
использованию и развитию
РПН "Проектный институт Могилевпрозем"

(Согласование места размещения объекта)

Границы земельного участка, испрашиваемого открытым акционерным обществом "Газпром трансгаз Беларусь" для строительства и обслуживания кабеля связи по объекту "Реконструкция технологической связи Могилевского РЭП" на землях земельной категории Чаусского района Могилевской области



Всего земель испрашено - 2,9112 га
в том числе СПК "Колхоз "Основа" - 0,9112 га

УСЛОВНЫЕ ОБОЗНАЧЕНИЯ

- граница испрашиваемого земельного участка
- граница землепользований
- граница населенного пункта
- номер контура
- охранный знак ЛЭП, магистральных трубопроводов
- придорожная полоса (контростроительная зона) автодорог
- Била адзвестравой оцэнкі зямель
- Грызаграніцы лініі А. Калішкія
- Грызаграніцы лініі В. Калішкія

Масштаб 1:5000

СОГЛАСОВАНИЕ

Начальник территориальной службы
Чаусского района

« 2 » 11 2014 г. В.И. Франк

Главный архитектор района

« 12 » 11 2014 г. А.А. Гришин

Начальник филиала «Оперативное управление
магистральных трубопроводов» ОАО "Газпром трансгаз Беларусь"

« 1 » 11 2014 г. А.Ф. Яновский

Председатель
СПК "Колхоз "Основа"

« 22 » 11 2014 г. В.А. Щеголев

Государственный комитет по землеустрою Республики Беларусь		
Всего листов - 1	РПН "Проектный институт Могилевпрозем"	2014г.
Выполнил:	инж. 2 кл.	И.Е. Дичева
Проверил:	глав. спец.	В.А. Зайцева

7. Акт составлен в 3 экземплярах, из которых один экземпляр остается в комиссии, второй направлен лицу, заинтересованному в предоставлении земельного участка, третий вместе с земельно-кадастровой документацией – в организацию по землеустройству, четвертый (при необходимости) – областной исполнительный комитет (в областной исполнительный комитет или в комитет

КОМИТЕТ

(управление, отдел) архитектуры и градостроительства городского поселения (г. Минск или областного центра)

8. Особое мнение:

уполномоченное должностное лицо территориального органа Министерства природных ресурсов и охраны окружающей среды указывает на необходимость возмещения в установленном порядке потерь, вызванных удалением объектов растительного мира, расположенных на землях населенных пунктов (при их наличии).

Приложение:

1. Копия земельно-кадастрового плана (части плана) землепользования с границами выбранного земельного участка и земельного участка, который будет улучшаться снимаемым плодородным слоем почвы, а также границами водоохранной зоны и прибрежных полос водных объектов и особо охраняемых природных территорий (при их наличии).

При выборе земельного участка в г. Минске или областном центре юридическому лицу, индивидуальному предпринимателю для строительства капитальных строений (зданий, сооружений) также:

2. Архитектурно – планировочное задание;

3. Техническое условие (по перечню, установленному городским исполнительным комитетом) на инженерно-техническое обеспечение объекта;

4. Заключение о возможности размещения объекта (Администрация района, Департамента по геологии Министерства природных ресурсов и охраны окружающей среды, территориального органа (подразделения) по чрезвычайным ситуациям государственного органа (учреждения), осуществляющего государственный санитарный надзор, областной (Минской городской) землеустроительной и геодезической службы, иные заключения, указанные в поручении организации по землеустройству).

5. Перечень находящихся на земельном участке объектов недвижимости, подлежащих сносу, прав, ограничений (обременений) прав на них.

Председатель комиссии

Члены комиссии:

 А.В. Антолова
(инициалы, фамилия)
(инициалы, фамилия)
Д.С. Шилин
(инициалы, фамилия)
(инициалы, фамилия)
С.Н. Кабетова
(инициалы, фамилия)
(инициалы, фамилия)
(инициалы, фамилия)
(инициалы, фамилия)
(инициалы, фамилия)

 А.В. Горбачевский
(инициалы, фамилия)
(инициалы, фамилия)
С.И. Готоник
(инициалы, фамилия)
(инициалы, фамилия)
Д.С. Ковалев
(инициалы, фамилия)
(инициалы, фамилия)
В.Е. Коэн
(инициалы, фамилия)
(инициалы, фамилия)
М.П. Макарова
(инициалы, фамилия)
(инициалы, фамилия)
А.В. Новикова
(инициалы, фамилия)
(инициалы, фамилия)
О.Т. Пинцкович
(инициалы, фамилия)
(инициалы, фамилия)
В.Н. Цыганков
(инициалы, фамилия)
(инициалы, фамилия)
Л.А. Шматовой
(инициалы, фамилия)
(инициалы, фамилия)
А.Ф. Янковский
(инициалы, фамилия)

Лицо, заинтересованное в предоставлении земельного участка

Победитель аукциона

СОГЛАСОВАНО*

УТВЕРЖДЕНО

Председатель _____
областного исполнительного комитета

Председатель _____
районного исполнительного комитета

(подпись) _____ (фамилия, инициалы)
* _____ 20 11 г.

(подпись) _____ (фамилия, инициалы)
* _____ 20 11 г.

* Исполнение производится в случае, если земельный участок не принадлежит на праве собственности государственному или муниципальному образованию областного исполнительного комитета

АКТ

выбора места размещения земельных участков для строительства
кабеля связи по объекту: «Реконструкция телекоммуникационной связи Могилевского РЭП»

_____ (наименование объекта)
ОАО «Газпром трансгаз Беларусь»
(проектная, инженерно-техническая документация или кадастровый номер, кадастровый земельный участок)
г. Чериков _____ от 26 * ноября 2011 г.
(место составления)

Комиссия, созданная для выбора места размещения земельного участка решением районного исполнительного комитета от «4» апреля 2014 г. № 7-33

в составе:
председателя комиссии –
первого заместителя председателя райисполкома, начальника управления сельского хозяйства и продовольствия _____
Горбачевского А.В.

членов комиссии:
начальника отдела архитектуры и строительства райисполкома, архитектора района _____ Готоник С.И.
начальника Чериковского районного узла электрической связи Могилевского филиала РУП «Белтелеком» _____ Кравцова Д.С.
начальника РУП «Могилевэнерго» Чериковские электрические сети филиала Климовичских электрических сетей _____ Козича В.Е.
начальника РУП «Могилевоблгаз» филиал Чериковский район газоснабжения _____ Макарова М.П.
начальника районной инспекции природных ресурсов и охраны окружающей среды _____ Новикова А.В.
начальника районного отдела по чрезвычайным ситуациям _____ Пинцкович О.Т.
начальника землеустроительной службы райисполкома _____ Цыганков В.Н.
главного санитарного врача района, главного врача учреждения здравоохранения «Чериковский районный центр гигиены и эпидемиологии» _____ Шматовой Л.А.
инженера РУП «Проектный институт Могилевгазпрома» _____ Анголорой А.В.
начальника филиала «Оршанское управление магистральных газопроводов» _____ Янковского А.Ф.
директора ОАО «Экспериментальная база «Чериков» _____ Шилин Д.С.
председателя Сорковского сельисполкома _____ Кабетовой С.Н.

провела рассмотрение земельно-кадастровой документации о размещении земельных участков для строительства кабеля связи по объекту «Реконструкция технологической связи Могилевского РЭП»

(обозначение объекта)

(далее - объект)

архитектурно-планировочного задания и технических условий на его инженерно-техническое обеспечение, в случае выбора земельного участка в г. Минске или областном центре юридическому лицу или индивидуальному предпринимателю для строительства капитальных строений (зданий и сооружений).

1. Размещение объекта предусмотрено проектно-планировочной документацией
(указание на документацию, подготовленную в соответствии с законодательством Республики Беларусь, Советом Министров

Республики Беларусь, государственной программой, утвержденной Правительством Республики Беларусь или Советом

Министров Республики Беларусь, градостроительный проект (в том числе детальный планировочный), генеральный план,

зона застройки района, проект инженерно-технического обеспечения, подтверждающий необходимость,

план капитального строительства, раздел выделенного участка в строительстве объекта, иное)

и вызвано необходимостью реконструкции технологической связи

(обозначение необходимости размещения объекта)

2. В результате рассмотрения земельно-кадастровой документации, (архитектурно-планировочного задания, технических условий на инженерно-техническое обеспечение объекта при выборе земельного участка в г. Минске или областном центре) и, учитывая требования технических нормативных правовых актов в области архитектурной, градостроительной и строительной деятельности, санитарно-эпидемиологического благополучия населения и охраны окружающей среды, комиссия считает целесообразным размещение объекта на испрашиваемом земельном участке на землях ОАО «Экспериментальная база «Черныш»

(указание на земельный участок, кадастровый номер, обременения, кредитная задолженность)

назначен (выделен, ограничен) (обременен) (иное) в использовании земельного участка)

и рекомендует его к утверждению со следующими условиями предоставления земельных участков: использовать земельные участки по целевому назначению

(указание на условия в части, связанных с использованием земельного участка, необходимость проведения

без возмещения убытков и потерь сельскохозяйственного производства, без снятия

плодородного слоя почвы. Ввести ограничения в связи с расположением в

придорожной полосе (контролируемой зоне) или в подзохранной зоне водных объектов

разрешенности и использовании древесины, охраняемых объектов, предназначенных к строительству (объекта на территории)

градуса или окружающей среды на объект, общественное общественно-развлекательный объект, иное)

3. Участки предлагается предоставить Без изъятия

(указание на вид права пользования, нахождение на территории владения, собственности, аренда)

4. Характеристика земельных участков, выбранного для размещения объекта

№ п/п	Показатели	Единица измерения	Значение
1.	Общая площадь земельного участка	га	0,0022
2.	Земли сельскохозяйственного назначения – всего	га	0,0022
	в том числе:	га	0,0022
	пахотных земель / из них осушенных	га	-
	залежных земель	га	-
	земель под постоянными культурами	га	-
	луговых земель / из них осушенных	га	0,0000/-
	других земель	га	-
3.	Земли населенных пунктов, садоводческих товариществ и дачного строительства – всего	га	-
	в том числе:	га	-
	сельскохозяйственных земель	га	-
	земель под застройкой	га	-
	земель общего пользования	га	-
	других земель / из них земель граждан	га	-
4.	Земли промышленности, транспорта, связи, энергетики, обороны и иного назначения	га	-
5.	Земли природоохранного, оздоровительного, рекреационного, историко-культурного назначения	га	-
6.	Земли лесного фонда – всего	га	-
	в том числе:	га	-
	леса I группы / из них	га	-
	лесных земель / в том числе покрытых лесом	га	-
	налесных земель /	га	-
	в том числе сельскохозяйственных земель	га	-
	леса II группы / из них	га	-
	лесных земель / в том числе покрытых лесом	га	-
	нелесных земель /	га	-
	в том числе сельскохозяйственных земель	га	-
7.	Земли водного фонда	га	-
8.	Земли запаса	га	-
9.	Ориентировочные суммы убытков и потерь – всего	млн.руб.	-
	в том числе: убытки / из них связанные со сносом объектов недвижимости	млн.руб.	-
	потери сельскохозяйственного производства	млн.руб.	-
	потери лесохозяйственного производства	млн.руб.	-
10.	Кадастровая стоимость земельного участка	млн.руб.	-
11.	Группы почв / балл кадастровой оценки земель		2, 0 / 12, 16+

5. Срок подготовки проектной документации на строительство объекта с учетом ее государственной экспертизы не должен превышать 2 года

6. Срок предоставления в организацию по землеустройству генерального плана объекта с проектируемыми инженерными сетями, разработанного в составе проектной документации – архитектурного проекта или утверждаемой части строительного проекта, проекта организации и застройки территории садоводческого товарищества, дачного кооператива 2 года

(до 30.09.2019 г. для утверждения до 30.09.2019 г. или до одного года при выборе земельного участка в г. Минске или областном центре)

7. Акт составлен в _____ экземплярах, из которых один экземпляр остается в комиссии, второй направляется лицу, заинтересованному в предоставлении земельного участка, третий вместе с земельно-кадастровой документацией – в организацию по землеустройству, четвертый (при необходимости) – областной исполнительный комитет
(в областной исполнительный комитет или в комиссию)

(подпись, печать организации и должностное лицо подписавшее): Министр или заместитель министра
8. Особые замечания: _____

уполномоченное должностное лицо территориального органа Министерства природных ресурсов и охраны окружающей среды указывает на необходимость возмещения в установленном порядке ущерба, вызванного удалением объектов растительного мира, расположенных на землях населенных пунктов (при их наличии).

Приложение:

1. Копия земельно-кадастрового плана (части плана) землепользователя с границами выбранного земельного участка в земельном участке, который будет использоваться сивмалым плодородным слоем почвы, а также границами водоохраных зон и прибрежных полос водных объектов и особо охраняемых природных территорий (при их наличии).

При выборе земельного участка в г. Минске или областной центре юридическому лицу, индивидуальному предпринимателю для строительства капитальных строений (зданий, сооружений) также:

2. Архитектурно-планировочное задание.

3. Технические условия (по перечню, установленному городским исполнительным комитетом) на инженерно-техническое обеспечение объекта;

4. Заключение о возможности размещения объекта (администрации района, Департамента по геологии Министерства природных ресурсов и охраны окружающей среды, территориального органа (подразделения) по чрезвычайным ситуациям, государственного органа (учреждения), осуществляющего государственный санитарный надзор, областной (Минской городской) землеустроительной и кадастровой службы, или заключения, указанного в поручении организации по землеустройству).

5. Перечень находящихся на земельном участке объектов недвижимости, подлежащих сносу, или, ограниченный (обремененный) при их наличии.

Председатель комиссии _____

Члены комиссии:

Н.В. Соприцкая
(подпись) (фамилия, имя, отчество)
Н.В. Борохова
(подпись) (фамилия, имя, отчество)
С.М. Мезинел
(подпись) (фамилия, имя, отчество)
В.П. Иванько
(подпись) (фамилия, имя, отчество)
С.Н. Кабетова
(подпись) (фамилия, имя, отчество)
З.В. Рижкова
(подпись) (фамилия, имя, отчество)

Лицо, заинтересованное в предоставлении земельного участка _____

Поблизость участка _____

А.В. Горбачевский
(подпись) (фамилия, имя, отчество)
С.И. Готьева
(подпись) (фамилия, имя, отчество)
С.О. Федосин
(подпись) (фамилия, имя, отчество)
Н.Е. Козач
(подпись) (фамилия, имя, отчество)
М.И. Макарова
(подпись) (фамилия, имя, отчество)
А.В. Новикова
(подпись) (фамилия, имя, отчество)
О.Г. Пашкевич
(подпись) (фамилия, имя, отчество)
В.Н. Цыганков
(подпись) (фамилия, имя, отчество)
Л.А. Шветлова
(подпись) (фамилия, имя, отчество)
Р.П. Сидорова
(подпись) (фамилия, имя, отчество)

Реконструкция
№ 1. Отдаем копии
3. Забираем оригинал
СОГЛАСОВАНО

Приложение к Положению Государственного комитета по землеустройству Республики Беларусь от 02.08.2004 №11

Формы

УТВЕРЖДЕНО

Председатель _____
областного исполнительного комитета

Председатель Чериковского районного исполнительного комитета _____
Л.А. Мухомел
(подпись) (фамилия, имя, отчество)

_____ (подпись) _____ (фамилия, имя, отчество)

20 г.

20 августа 2015 г.

* Внесение предложения в отчет, если запись в предоставлении земельного участка входит в компетенцию областного исполнительного комитета

А К Т

выбора места размещения земельных участков для строительства

кабельной линии связи на объекте «Реконструкция территориальной сети Молчановского РЭП»

в Чериковском районе Могилевской области

ОАО «Систем трансформации Белоруссия»

(подпись, наименование организации или юридического лица, исполнительный земельный участок)

г. Чериков

от «22» августа 2015 г.

Комиссия, созданная для выбора места размещения земельного участка решением Чериковского районного исполнительного комитета от «04» апреля 2014 года №7-33, «21» ноября 2014 года №23-15,

в составе:

председателя комиссии - _____

Первого заместителя председателя районного исполнительного комитета областного хозяйства и промышленности _____ Горбачевский А.В.

Члены комиссии:

начальника отдела проектирования и строительства районного _____ Готьева С.И.
инженнера районного _____
начальника Чериковского районного узла электрической связи _____ Федосин С.О.
Могилевского филиала РУП «Белтрансэнерго»
начальника РУП «Белтрансэнерго» Чериковского электрического сети _____ Козач Н.Е.
филиала Климовичского электрических сетей
начальника РУП «Могилевоблгаз» филиала Чериковской _____ Макарова М.П.
район газоснабжения
начальника районной инспекции природных ресурсов и _____
охраны окружающей среды _____ Новикова А.В.
начальника районного отдела по чрезвычайным ситуациям _____ Пашкевич О.Г.
начальника землеустроительной службы районного _____ Цыганков В.Н.
главного санитарного врача района, главного врача учреждения здравоохранения
«Чериковский районный центр гигиены и эпидемиологии» _____ Сидорова Р.П.
председателя РУП «Промский институт Могилевпроком» _____ Сидорова Р.П.
а также главного инженера – заместителя начальника филиала «Смоланское Управление _____
магистральных газопроводов» _____ Сидорова Р.П.
директора Унитарного предприятия «Агрокомплекс «Светлый» _____ Борохова Н.В.
председателя СПК «Березка» _____ Мезинел С.М.
председателя Верейского сельхозуправления _____ Иванько В.П.
председателя Солигальского сельхозуправления _____ Кабетова С.Н.
председателя Бирюковского сельхозуправления _____ Рижкова З.В.

7. Акт составлен в 3 экземплярах, из которых один экземпляр остается в комиссии, второй направлен лицу, заинтересованному в предоставлении земельного участка, третий вместе с земельно-кадастровой документацией – в организацию по землеустройству, четвертый (при необходимости) –

(общественный исполнительный совет или в комитет

(указание, адрес) критерия и геопроектировщика городского исполкома (г. Минск или областного центра)

8. Особое мнение:

Приложение:


1. Копия земельно-кадастрового плана (части плана) землепользования с границами выбранного земельного участка и земельного участка, который будет улучшаться снимаемым плодородным слоем почвы, а также границами водохранимых зон и прибрежных полос водных объектов и особо охраняемых природных территорий (при их наличии).

Председатель комиссии

Члены комиссии:

 В.М. Мартыненко
(подпись) (инициалы, фамилия)
 Н.М. Бабаркина
(подпись) (инициалы, фамилия)
 С.В. Михневич
(подпись) (инициалы, фамилия)
 И.В. Кузьмина
(подпись) (инициалы, фамилия)
 Е.В. Мешкова
(подпись) (инициалы, фамилия)

Лицо, заинтересованное в предоставлении земельного участка

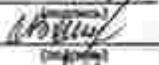 А.В. Воробьева
(подпись) (инициалы, фамилия)
 С.В. Ильин
(подпись) (инициалы, фамилия)
 Н.В. Галынский
(подпись) (инициалы, фамилия)
 Ю.П. Мордухай
(подпись) (инициалы, фамилия)
 А.П. Силакова
(подпись) (инициалы, фамилия)
 А.П. Теравмович
(подпись) (инициалы, фамилия)
 В.С. Сивакова
(подпись) (инициалы, фамилия)
 Л.В. Соловьева
(подпись) (инициалы, фамилия)
 А.Ф. Янковский
(подпись) (инициалы, фамилия)

СОГЛАСОВАНО*

УТВЕРЖДЕНО

Председатель _____
областного исполнительного комитета

Председатель Кричевского
районного исполнительного комитета

Сысова В.В.
(подпись, инициалы)
20 19 г.

(фамилия) (инициалы, инициалы)
г. _____ 20 ____ г.

* удостоверение производится в случае, если акт не в предоставлении земельного участка будет в отношении областного исполнительного комитета

АКТ

выбора места размещения земельного участка для строительства забегу связи по
объекту «Реконструкция технологической связи Могилевского РЭП»

(наименование объекта)
открытое акционерное общество «Газпром трансгаз Беларусь»
(привлечение, индивидуальное предпринимательство или юридическое лицо, истраживающий земельный участок)
г. Кричев от ____ г. 20 ____ г.
(место составления)

Комиссия, созданная для выбора места размещения земельного участка решением
Кричевского районного исполнительного комитета от "22" января 2008 г. № 2-22,

в составе:

председателя комиссии – заместителя председателя районного
Воробьева А.В.
(фамилия), (инициалы, инициалы)
членов комиссии: нач. землеустроительной службы райисполкома - Мартыненко В.М.
(фамилия, инициалы, инициалы)

гл. архитектора района - Бабаркиной Н.М.
нач. районной инспекции природных ресурсов и ООС - Михневич С.В.
нач. районного отдела по чрезвычайным ситуациям - Кузьмина И.В.
гл. государственного санитарного врача района - Мешкова Е.В.
нач. кабельного участка димедно-технологического цеха Могилевского филиала РУП
«Белтелеком» - Мердехай Ю.П.
нач. районного узла электросвязи Могилевского филиала РУП «Белтелеком»
Теравмовича А.П.
нач. районной электросети филиала Могилевского РУП «Могилбелэнерго» Ильина С.В.
дир. филиала Кричевский район газоснабжения РУП «Могилбелгаз»

Галынского Н.В.
зам. дир. УКПП «Коммунальщик» - Сивакова В.С.
дир. УКПП «Водоканал» - Силакова А.П.
нач. ПИО № 2 РУП «Проектный институт» Могилевпролема - Соловьевой Л.В.
а также инженера

(привлечение, индивидуальное предпринимательство или представитель юридического лица)
председателя Костюшковичинского сельисполкома - Боросяню П.Ф.
начальника филиала ОАО «Газпром трансгаз Беларусь» - Янковский А.Ф.
иностранного земельного участка, или владельца участка, фактического владельца,

другие заинтересованные организации (по решению местного исполнительного комитета)

произвела рассмотрение земельно-кадастровой документации с размещением земельного участка для строительства забела связи по объекту

«Реконструкция технологической связи Могилевского РЭП»

(далее - объект).

архитектурно-планировочного задания и технических условий на его инженерно-техническое обеспечение, в случае выбора земельного участка в г. Минск или областном центре юридическому лицу или индивидуальному предпринимателю для строительства капитальных строений (зданий и сооружений).

1. Размещение объекта предусмотрено производственной необходимостью

(именно Президента Республики Беларусь, Совета Министров

Республики Беларусь, государственными программами, утвержденными Президентом Республики Беларусь или Советом

Министров Республики Беларусь, территориальным планом (в том числе детальным) (генеральным планом,

схема землеустройства района, проект архитектурно-технического застройки, градостроительная необходимость,

план капитального строительства, решение вышестоящего органа о строительстве объекта, иное)

и вызвано необходимостью реконструкции технологической связи

(обеспечение необходимости размещения объекта)

2. В результате рассмотрения земельно-кадастровой документации, (архитектурно-планировочного задания, технических условий на инженерно-техническое обеспечение объекта при выборе земельного участка в г. Минске или областном центре) и, учитывая требования технических нормативных правовых актов в области архитектурной, градостроительной и строительной деятельности, санитарно-эпидемиологического благополучия населения и охраны окружающей среды, комиссия считает целесообразным размещение объекта на испрашиваемом земельном участке на землях СПК «Бель» СП «Могилевич», Государственное предприятие «Добрость»

(расположение земельного участка, категория земель, назначения, аренда земельного участка,

наличие орошения, ограничений (обременений) при использовании земельного участка)

и рекомендует его к утверждению со следующими условиями предоставления земельного участка: использовать земельные участки для заявленных целей без

возмещения потерь и убытков сельскохозяйственного производства, снимаемый

плодородный слой почвы будет сохранен в пределах остова и использован для

рекультивации нарушенных земель при строительстве объекта, ввести необходимые

ограничения в использовании земельных участков, в связи с их нахождением в

охранной зоне магистральных трубопроводов, охранной зоне линии электропередачи;

в водоохранной зоне водных объектов; в придорожной полосе (контролируемой зоне)

автотранспорта; строительство объекта на окружающую среду отрицательного воздействия

на объект; строительство объекта осуществлять в сроки согласованные с

землепользователями

3. Участок предлагается предоставлять без изъятия

(обеспечение (аренда) пользования, оплата за пользование, необходимость, аренда)

4. Характеристика земельного участка, выбранного для размещения объекта

№ п/п	Пояснения	Единица измерения	Значение
1	Общая площадь земельного участка	га	0,04
2	Земли сельскохозяйственного назначения – всего	га	0,04
	в том числе:		
	пахотных земель / из них осушенных	га	0,02/-
	заливных земель	га	-
	земель под постоянными культурами	га	-
	луговых земель / из них осушенных	га	0,02/-
	других земель	га	-
3	Земли населенных пунктов, садоводческих товариществ и дачного строительства – всего	га	-
	в том числе:		
	сельскохозяйственных земель	га	-
	земель под застройкой	га	-
	земель общего пользования	га	-
	других земель / из них земель граждан	га	-
4	Земли промышленности, транспорта, связи, энергетики, обороны и иного назначения	га	-
5	Земли природоохранного, оздоровительного, рекреационного, историко-культурного назначения	га	-
6	Земли лесного фонда – всего	га	-
	в том числе:		
	леса I группы / из них	га	-
	лесных земель / в том числе покрытых лесом		
	налесных земель /	га	-
	в том числе сельскохозяйственных земель		
	леса II группы / из них		
	лесных земель / в том числе покрытых лесом		
	налесных земель /		
	в том числе сельскохозяйственных земель		
7	Земли водного фонда	га	-
8	Земли запаса	га	-
9	Ориентировочные суммы убытков и потерь – всего	млн.руб.	-
	в том числе: убытки / из них связанные со сносом		
	объектов недвижимости	млн.руб.	-
	потери сельскохозяйственного производства	млн.руб.	-
	потери лесохозяйственного производства	млн.руб.	-
10	Кадастровая стоимость земельного участка	млн.руб.	-
11	Группы почв / Балл кадастровой оценки земель		IV 34,3, 15,4

5. Срок подготовки проектной документации на строительство объекта с учетом ее государственной экспертизы не должен превышать 2 года

6. Срок предоставления в организацию по землеустройству генерального плана объекта с проектируемыми инженерными сетями, разработанного в составе проектной документации – архитектурного проекта или утверждаемой части строительного проекта, проекта организации и застройки территории садоводческого товарищества, данного кооператива 2 года

(до 01.01.2018 г. или утверждения данного акта или до 01.01.2018 г. при выборе земельного участка в г. Минск или областном центре)

7. Акт составлен в 3 экземплярах, из которых один экземпляр остается в комиссии, второй направлен лицу, заинтересованному в предоставлении земельного участка, третий вместе с земельно-кадастровой документацией – в организацию по землеустройству, четвертый (при необходимости) –

определенная (удач) конкурсами и предпринимателям переводом из состава (г. Минск или областного центра) в Особое мнение.

СОГЛАСОВАНО

УТВЕРЖДЕНО

Председатель Мозыльского
областного исполнительного комитета

Председатель Климовичского
районного исполнительного комитета

(подпись) (фамилия, инициалы)
* * * 2014 г.

(подпись) (фамилия, инициалы)
Завяренко В.А.
* 6 * 01 * 2014 г.

* соглашение проводится в случае, если участие в предоставлении земельного участка входит в компетенцию областного исполнительного комитета.

АКТ

выбора места размещения земельных участков для строительства

кабеля связи по объекту «Ремонтно-строительная технологическая связь Мозыльского РЭП»

открытому акционерному обществу «Газпром трансгаз Беларусь»

(подается в виде проектной документации или в виде земельного участка)

Т.Климовичи

(место составления)

от * 24 * 02 * 2014 г.

Комиссия, созданная для выбора места размещения земельных участков решением

Климовичского районного исполнительного комитета от * 24 * 02 * 2014 г. № 5-2

в составе:

председателя комиссии – директор заместителем председателя райисполкома:

(фамилия)

Николаенко А.Е.

(фамилия, инициалы)

членов комиссии: зам.председателя райисполкома: Шаткина А.В.
нач. землеустроительной службы райисполкома: Трунина А.Л.

(фамилия, инициалы)

гл. архитектора района: Авдеевичев И.Н.
нач. районной инспекции природных ресурсов и ООС: Судилова П.В.

нач. районного отдела по чрезвычайным ситуациям: Жуков Д.Е.
гл. врач учреждения здравоохранения «Климовичский районный центр гигиены и эпидемиологии»: Давыдова Е.В.

нач. линейно-технологического участка Климовичского районного узла электросвязи связи: Мозыльского филиала РУП «Белтелеком»: Колосов Г.Н.

заместителя председателя райисполкома: Поманова А.А.
нач. районного электросвязи филиала Мозыльского РУП «Мозыльское»: Хомичева П.И.

директор Климовичского района газоснабжения производственного республиканского: унитарного предприятия «Мозыльгаз»: Сталерова А.Н.

директор Климовичского унитарного коммунального предприятия «Коммунальнико»: Прошко Н.Б.

начальник ПИ отдела №2 РУП «Проектный институт Мозыльгоразгаз» РУП «Проектный институт Белгазтрансгаз»: Соловейко П.В.

в также нач. филиала «Срочное управление магистральных газопроводов ОАО: «Газпром трансгаз Беларусь»: Янковский А.Ф.

(подается в виде проектной документации или в виде земельного участка)

председателя Климовичского сельсовета: Васильева А.В.

(подается в виде проектной документации или в виде земельного участка)

Приложение:

1. Копия земельно-кадастрового плана (части плана) землепользования с границами выбранного земельного участка и земельного участка, который будет уступаться снимаемым плодородным слоем почвы, а также границами водохранимых зон и прибрежных полос водных объектов и особо охраняемых природных территорий (при их наличии).

Председатель комиссии

Члены комиссии:

А.Л. Трунина
(инициалы, фамилия)
И.Н. Авдеевичев
(инициалы, фамилия)
А.В. Шаткина
(инициалы, фамилия)
П.В. Судилова
(инициалы, фамилия)
Д.Е. Жуков
(инициалы, фамилия)
Н.И. Хомичева
(инициалы, фамилия)

Лицо, заинтересованное в предоставлении земельного участка

А.Е. Николаенко
(инициалы, фамилия)
П.И. Хомичев
(инициалы, фамилия)
Г.В. Колосов
(инициалы, фамилия)
А.Н. Сталерова
(инициалы, фамилия)
Е.В. Давыдова
(инициалы, фамилия)
Н.Б. Прошко
(инициалы, фамилия)
А.А. Поманова
(инициалы, фамилия)
П.В. Соловейко
(инициалы, фамилия)
Н.В. Васильева
(инициалы, фамилия)
Янковский А.Ф.
(инициалы, фамилия)

председателя Тимонювского коммунального хозяйства и.ч.

проинформировала о рассмотрении земельно-кадастровой документации о размещении земельных участков под строительство здания связи по объекту «Реконструкция телекоммуникационной связи Мозырьского РЭП»

(далее - объект),

архитектурно-планировочного задания и технических условий на его инженерно-техническое обеспечение, а также выбора земельного участка в г. Мінске или областном центре юридическому лицу или индивидуальному предпринимателю для строительства капитальных строений (зданий и сооружений).

1. Размещение объекта предусмотрено программой ОАО «Газпром трансгаз Беларусь»

Беларусь»

Республика Беларусь, государственная собственность, утвержденная Президентом Республики Беларусь им. Светлана

Министром Республики Беларусь, градостроительный проект (в том числе детальный планирование), проектный план,

заявка на застройку участка, проект инженерно-технических мероприятий, производственные потребности

для капитального строительства, решение выдвигает претензии в отношении объекта, если и вызвано необходимостью обеспечения непрерывного газоснабжения, повышение надежности эксплуатации объектов газораспределительной системы ОАО «Газпром трансгаз Беларусь»

надежности эксплуатации объектов газораспределительной системы ОАО «Газпром трансгаз Беларусь»

2. В результате рассмотрения земельно-кадастровой документации, (архитектурно-планировочного задания, технических условий на инженерно-техническое обеспечение объекта при выборе земельного участка в г. Мінске или областном центре) и, учитывая требования технических нормативных правовых актов в области архитектурной, градостроительной и строительной деятельности, санитарно-эпидемиологического благополучия населения и охраны окружающей среды, комиссия считает целесообразным размещение объекта на испрашиваемом земельном участке на землях ОАО «Гомельский завод «Тимоново», ОАО «Климовичский ЮП»

(наименование земельного участка, застройщик, собственник, арендатор земельного участка)

и рекомендует его к утверждению со следующими условиями предоставления земельных участков: с возмещением убытков, связанных с изъятием земельных

участков, отрицательного воздействия на окружающую среду строительства

объекта не охватит, введение ограничений в использовании земельных участков в

связи с их расположением в охранной зоне ПЭЭТ напряжением свыше 1000 вольт,

придорожной полосе (контролируемой зоне) автодорог, водоохранной зоне водных

объектов, в охранной зоне сетей и сооружений газоснабжения, без снятия плодородного слоя почвы, без возмещения потерь, работы производить в сроки согласованные с землепользователем.

3. Участки предлагается предоставить застройщику без изъятий

государственной собственности, государственная собственность, аренда)

4. Характеристика земельных участков, выбранного для размещения объекта

№ п.п.	Наименование	Единица измерения	Значение
1.	Общая площадь земельного участка	га	0,0275
2.	Земли сельскохозяйственного назначения – всего	га	0,0275
	в том числе:		
	пахотных земель / из них освоенных	га	0,0275
	залежных земель	га	
	земель под постоянными культурами	га	
	луговых земель / из них освоенных	га	0,0275
	других земель	га	
3.	Земли населенных пунктов, садоводческих товариществ и дачного строительства – всего	га	
	в том числе:		
	сельскохозяйственных земель	га	
	земель под застройкой	га	
	земель общаго пользования	га	
	другие земель / из них земель граждан	га	
4.	Земли промышленности, транспорта, связи, энергетики, обороны и иного назначения	га	
5.	Земли природоохранного, оздоровительного, рекреационного, историко-культурного назначения	га	
6.	Земли лесного фонда – всего	га	
	в том числе:		
	леса I группы / из них	га	
	лесных земель / в том числе покрытых лесом		
	нелесных земель /	га	
	в том числе сельскохозяйственных земель		
	леса II группы / из них		
	лесных земель / в том числе покрытых лесом		
	нелесных земель /		
	в том числе сельскохозяйственных земель		
7.	Земли водного фонда	га	
8.	Земли запаса	га	
9.	Ориентировочные суммы убытков и потерь – всего	млн.руб.	0,021
	в том числе: убытки / из них связанные со сносом		
	объектов недвижимости	млн.руб.	0,021/-
	потери сельскохозяйственного производства	млн.руб.	
	потери лесохозяйственного производства	млн.руб.	
10.	Кадастровая стоимость земельного участка	млн.руб.	
11.	Группы почв (балл кадастровой оценки земель)		IV IV 1B225

5. Срок подготовки проектной документации на строительство объекта с учетом ее государственной экспертизы не должен превышать 2 года

6. Срок предоставления в организацию по землеустройству генерального плана объекта с проектируемыми инженерными сетями, разработанного в составе проектной документации – архитектурного проекта или утверждаемой части строительного проекта, проектом организации и застройки территории садоводческого товарищества, дачного кооператива 2 года

для всех лет до дня утверждения данного акта или до снесения или выбора земельного участка в г. Мінске или областном центре)

Высотровка

на земельном участке кадастровый номер 2101/001/001/001/001/001
Могилевской области

Снимок космос (дизеринж) и картографическое оформление
плана для создания дубликата плана допускает
сдвиг линии РНП Правильный маршрут "Могилевград"

СПИСОКОВАНИЕ МЕСТА РАЗМЕЩЕНИЯ ОБЪЕКТА

границы земельного участка предназначены
ОАО "Газпром трансгаз Беларусь" для строительства
кабеля связи во объекту "Реализация территориальной
сети Могилевского РНП" на землях ОАО "Почта
Литвиню" Хатковичского района Могилевской области

СОГЛАСОВАНИЕ

Начальник землеустроительной службы
Хатковичского райисполкома


_____ 2014 г. *А.А. Трушин*

архитектор района

_____ 2014 г. *И.И. Демидова*

нач. филиала "Оршанское управление земельных
кадастров ОАО "Газпром трансгаз Беларусь"

_____ 2014 г. *Е.А. [подпись]*

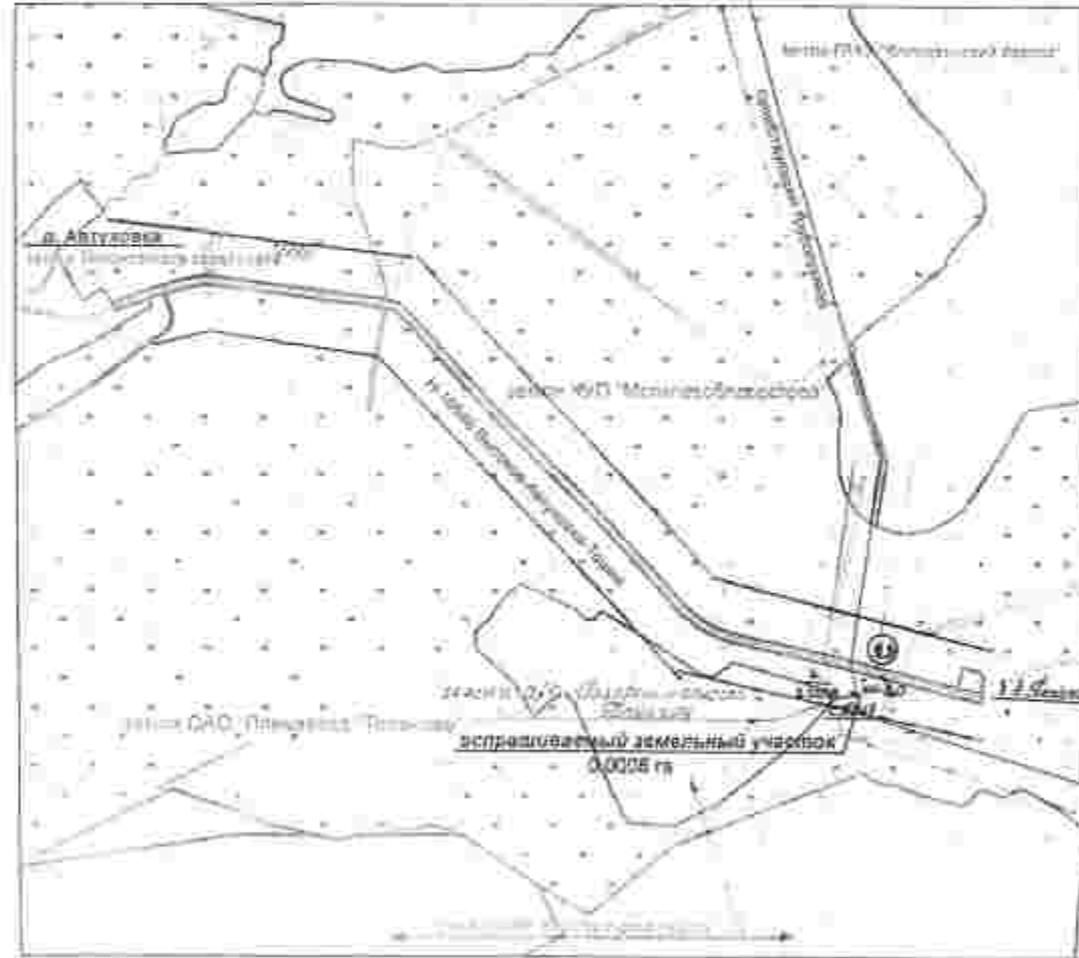

Согласовано земельный участок 0,0006 га

УСЛОВИЯ СМОВАНАННЯ

- Границы земельного участка
- Границы земельного участка
- Номер и площадь контура
- Земельный участок, территория и зона обременения
- Граница зоны обременения
- Знак кадастровой сети

Масштаб 1:10 000
в 1 сантиметре 100 метров

Газпром трансгаз Беларусь		
Всего	РНП "Правильный маршрут"	2014 г.
Выполнено	Зем. кадастр	<i>С.С. [подпись]</i>

Высотировка

на земельном участке для размещения объектов инженерной инфраструктуры
Мушкетерской области

См. также проект (разрешение) на строительство объектов инженерной инфраструктуры для размещения объектов инженерной инфраструктуры Мушкетерской области

СОГЛАСОВАНИЕ МЕСТА РАЗМЕЩЕНИЯ ОБЪЕКТА

границы земельного участка и территории объектов
ОАО "Газпром трансгаз Беларусь" для строительства
кабеля связи по объекту "Реконструкция территориальной
сети Мушкетерской РЭН" на земельном участке "Промышлен-
Теплоэнергетический район Мушкетерской области"

СОГЛАСОВАНИЕ

Начальник инженерно-строительной службы
Мушкетерского районного центра


2014 г. А.П. Пирожин

Архитектор района

2014 г. И.И. Лещинский

нач. филиала "Областная управленческая служба
газоснабжения ОАО "Газпром трансгаз Беларусь"

2014 г.

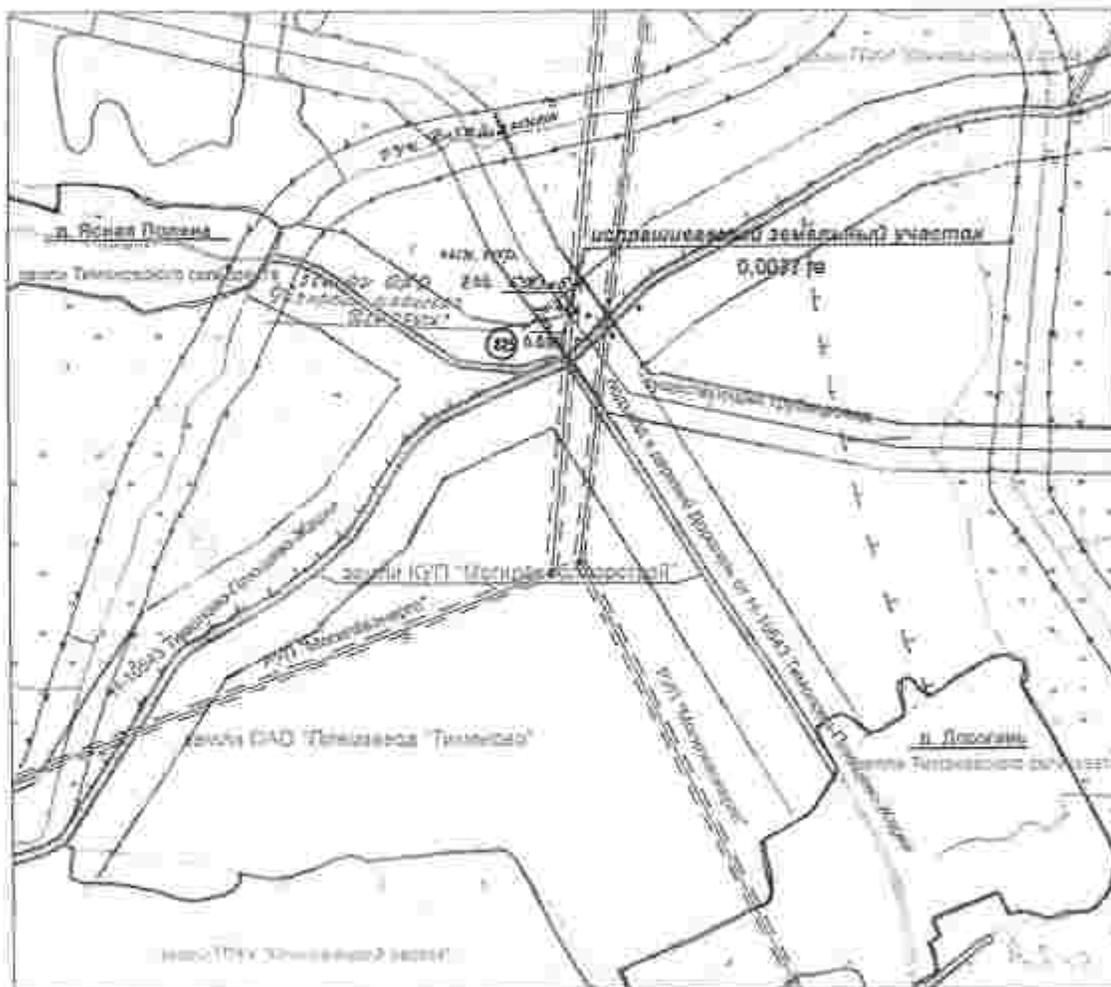

Согласовано земель всего 0,0037 га

УСЛОВНЫЕ ОБОЗНАЧЕНИЯ

- граница территории строительства земельного участка
- граница земельного участка

- номер и площадь контура
- линия размещения кабеля
- линия электропередачи
- линия связи
- дорога
- железная дорога
- водоем
- лес
- поле
- дорога
- железная дорога

Масштаб 1:500
с 1 сантиметра 100 метров

Государственный комитет по имуществу Республики Беларусь		
Всего земель:	РЭН "Промышлен-Теплоэнергетический район"	0,0037 га
Планировка:	И.И. Лещинский	А.А. Мясникова
Проект:	И.И. Лещинский	И.И. Лещинский

7. Акт составлен в 3-х экземплярах, из которых один экземпляр остается в архиве, второй направлен лицу, заинтересованному в предоставлении земельного участка, третий вместе с земельно-кадастровой документацией – в организацию по землеустройству, четвертый (при необходимости) –

(к областной исполнительный комитет или в комитет

Справочник, адрес структуры и территориальность почтового адреса (р. Минск или областные центры)

8. Особое мнение:

Приложение:

1. Копия земельно-кадастрового плана (части плана) землепользования с границами выбранного земельного участка и земельного участка, который будет улучшаться снимаемым плодородным слоем почвы, а также границами водоохраных зон и прибрежных полос водных объектов и особо охраняемых природных территорий (при их наличии).

Председатель комиссии

Члены комиссии:

Т. В. Шевандо
(подпись) (инициалы, фамилия)
В. Н. Мокшачев
(подпись) (инициалы, фамилия)
А. Г. Ромивкин
(подпись) (инициалы, фамилия)
В. Н. Петрусевич
(подпись) (инициалы, фамилия)
Т. М. Голуб
(подпись) (инициалы, фамилия)
С. И. Янушке
(подпись) (инициалы, фамилия)

Лицо, заинтересованное в предоставлении земельного участка

С. А. Стасев
(подпись) (инициалы, фамилия)
П. В. Соловьева
(подпись) (инициалы, фамилия)
П. Н. Богачев
(подпись) (инициалы, фамилия)
А. Ф. Янушкевич
(подпись) (инициалы, фамилия)

СОГЛАСОВАНО*

УТВЕРЖДЕНО

Председатель
областного исполнительного комитета

Председатель Костюковичского
районного исполнительного комитета

(подпись) (инициалы, фамилия)
" 20 " _____ г.

(подпись) (инициалы, фамилия)
" 20 " _____ г.

* засвидетельствовано в случае, если подпись в предоставлении земельного участка влечет в компетенцию областного исполнительного комитета

АКТ

выбора места размещения земельных участков для строительства кабеля связи по объекту: «Реконструкция технологической связи Мозылевского РЭП»
Костюковичского района Мозылевской области

открытого акционерного общества «Газпром трансгаз Беларусь»

(подпись, индивидуальное предприниматель или предприниматель лица, использующий земельный участок)

г. Костюковичи

от " 19 " 01 2015 г.

Комиссия, созданная для выбора места размещения земельных участков решением Костюковичского районного исполнительного комитета от "31" января 2008 г. № 2-47, в составе:

«07» февраля 2011 г. № 3-14, «16» октября 2013 г. № 20-27 председатели комиссии – заместители председателя райисполкома по строительству и коммунальному хозяйству

Стасев С.А.

(должность)

членов комиссии: нач. землеустроительной службы райисполкома Шевандо Т.В.
(подпись, фамилия, инициалы)
начальник отдела архитектуры и строительства Мокшачев В.Н.
(подпись, фамилия, инициалы)
нач. районной инспекции природных ресурсов и ООС Ромивкин А.Г.
(подпись, фамилия, инициалы)
нач. районного отдела по чрезвычайным ситуациям Петрусевич В.Н.
(подпись, фамилия, инициалы)
гл. государственной санитарно-эпидемиологической службы района Голуб Т.М.
(подпись, фамилия, инициалы)
нач. Костюковичского района электросетевой филиала Климовичского электрического сети РУП «Мозыльэнерго» Якушев С.И.
(подпись, фамилия, инициалы)
начальник проектно-изыскательского отдела № 2 РУП «Проектный институт Мозыльэнерго» П.В. Соловьева
(подпись, фамилия, инициалы)

в составе
(подпись, индивидуальное предприниматель или предприниматель лица)
начальника филиала «Сретенское управление магистральных газопроводов» Янушкевич А.Ф.
(подпись, фамилия, инициалы)
открытого акционерного общества «Газпром трансгаз Беларусь»
А.Ф. Янушкевич
(подпись, фамилия, инициалы)
другие заинтересованные организации (по решению местной исполнительного комитета)
председателя Пролетарского сельисполкома П.Н. Богачева

произвела рассмотрение земельно-кадастровой документации о размещении земельных участков для строительства кабеля связи по объекту «Регистрация технологической связи Могилевского РЭП» Костюковичского района Могилевской области

(наименование объекта)

(далее - объект).

архитектурно-планировочного задания и технических условий на его инженерно-техническое обеспечение, в случае выбора земельного участка в г. Минске или областном центре юридическому лицу или индивидуальному предпринимателю для строительства капитальных строений (зданий и сооружений).

1. Размещение объекта предусмотрено производственной необходимостью

(полное наименование Республики Беларусь, Совета Министров

Республики Беларусь, государственного органа, утвержденного Президентом Республики Беларусь или Советом

Министров Республики Беларусь, государственного органа (в том числе местного самоуправления), генеральный план,

план землеустройства района, проект инженерно-технического землеустройства, производственная необходимость,

план капитального строительства, решение вышестоящего органа в строительстве объекта, вынос

и вызвано необходимостью реконструкции технологической связи

(обязательна при необходимости размещения объекта)

2. В результате рассмотрения земельно-кадастровой документации, (архитектурно-планировочного задания, технических условий на инженерно-техническое обеспечение объекта при выборе земельного участка в г. Минске или областном центре) и, учитывая требования технических нормативных правовых актов в области архитектурной, градостроительной и строительной деятельности, санитарно-эпидемиологического благополучия населения и охраны окружающей среды, комиссия считает целесообразным размещение объекта на испрашиваемых земельных участках на землях Костюковичского СПК «Колхоз Паровозная Коммуна» ОАО «Белорусский цементный завод»

(наименование землепользователя, землепользителя, собственника, арендатора земельного участка,

наименование строения, строения (объекта) при использовании земельного участка)

и рекомендует их к утверждению со следующими условиями предоставления земельных участков: использовать земельные участки для заявленных целей без возмещения потерь и убытков сельскохозяйственного производства, снимаемый плодородный слой почвы будет сохранен в пределах отвода и использован для

рекультивации, наводнения земель при строительстве объекта;

строительство объекта на окружающую среду отрицательного воздействия не окажет;

вести необходимые ограничения в использовании земельных участков

в связи с их нахождением в охранной зоне магистральных трубопроводов,

е водоохранной зоне водных объектов

строительство объекта осуществлять в сроки согласованные с землепользователем

(сроки, даты, содержание и использование плодородного слоя почвы, право вырубki деревьев-культурных

растений в использовании дренажи, другие инженерно-технические объекты на окружающе

среде или окружающей среды на объект, общественное обслуживание размещения объекта, иное)

3. Участки предлагаются предоставить без изъятия

(наименование (применительно к землепользованию, землепользителям) земельного участка, собственности, аренды)

4. Характеристика земельных участков, выбранных для размещения объекта

№ п/п	Показатели	Единица измерения	Значение
1.	Общая площадь земельных участков	га	0,04
2.	Земли сельскохозяйственного назначения – всего	га	0,04
	в том числе:	га	0,02/-
	пахотных земель / из них осушенных	га	-
	залежных земель	га	-
	земель под постоянными культурами	га	-
	луговых земель / из них осушенных	га	0,02/-
	других земель	га	-
3.	Земли населенных пунктов, садоводческих товариществ и дачного строительства – всего	га	-
	в том числе:	га	-
	сельскохозяйственных земель	га	-
	земель под застройкой	га	-
	земель общего пользования	га	-
	других земель / из них земель граждан	га	-
4.	Земли промышленности, транспорта, связи, энергетики, обороны и иного назначения	га	-
5.	Земли природоохранного, оздоровительного, рекреационного, историко-культурного назначения	га	-
6.	Земли лесного фонда – всего	га	-
	в том числе:	га	-
	леса I группы / из них	га	-
	лесных земель / в том числе покрытых лесом	га	-
	налесных земель /	га	-
	в том числе сельскохозяйственных земель	га	-
	леса II группы / из них	га	-
	лесных земель / в том числе покрытых лесом	га	-
	налесных земель /	га	-
	в том числе сельскохозяйственных земель	га	-
7.	Земли водного фонда	га	-
8.	Земли запаса	га	-
9.	Ориентированные суммы убытков и потерь – всего	млн.руб.	-
	в том числе: убытки / из них связанные со сроком	млн.руб.	-
	объектов недвижимости	млн.руб.	-
	потери сельскохозяйственного производства	млн.руб.	-
	потери лесохозяйственного производства	млн.руб.	-
10.	Кадастровая стоимость земельного участка	млн.руб.	-
11.	Группы почв / балл кадастровой оценки земель		II.V/12.3, 25.5

5. Срок подготовки проектной документации на строительство объекта с учетом ее государственной экспертизы не должен превышать 2-х лет

6. Срок предоставления в организацию по землеустройству генерального плана объекта с проектируемыми инженерными сетями, разработанного в составе проектной документации – архитектурного проекта или утверждаемой части строительного проекта, проектов организации и застройки территории садоводческого товарищества, дачного кооператива 2-х лет


(до 2012 г. не для утверждения данных для выноса до проекта при выборе земельного участка в г. Минске или областном центре)

Выкопировка из земельно-кадастрового плана Костюковичского района Могилевской области

Согласование места размещения объекта

Сметы копий (размножено) и использованы
содержания планов для создания других планов
допускается с разрешения РУП "Проектный
институт Могилевгазпром"

Границы земельного участка, используемого
ОАО "Газпром трансгаз Беларусь" для строительства
кабеля связи по объекту: "Реконструкция
технологической связи Могилевского РЭП"
Костюковичского района Могилевской области

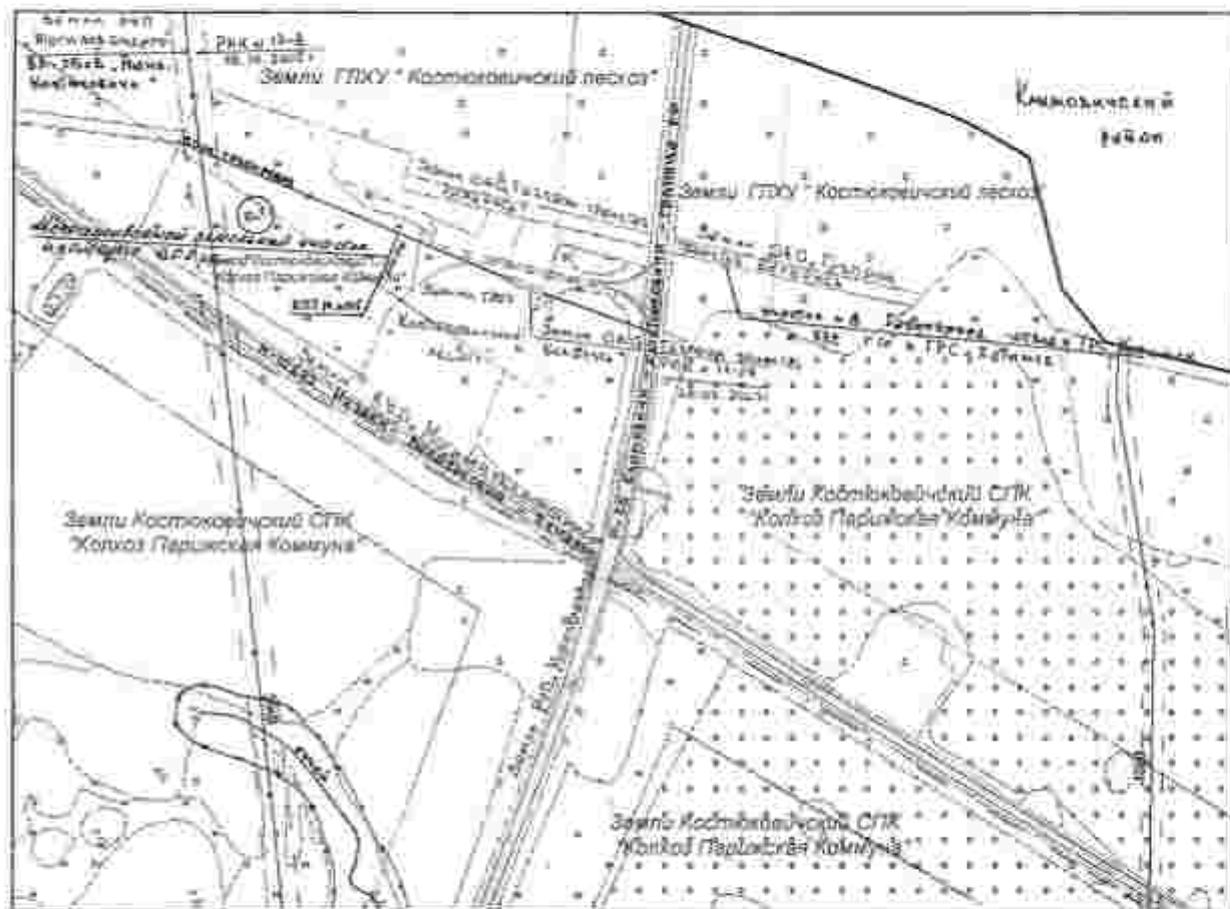

СОГЛАСОВАЛИ:

Начальник земельного отдела
Костюковичского райисполкома

« 19 » 01 / 2015 г. *[Signature]* В. Шеняло

Начальник отдела архитектуры и строительства
Костюковичского райисполкома

« 15 » 01 / 2015 г. *[Signature]* В.Н. Шеняло

Начальник филиала ОАО "Газпром трансгаз Беларусь"
« 5 » 01 / 2015 г. *[Signature]* Р.П. Савицкий



УСЛОВНЫЕ ОБОЗНАЧЕНИЯ

- граница испрашиваемого земельного участка
- граница землепользований
- граница населенных пунктов
- прибрежная полоса 700 м
- водоохранная зона 70 м
- охранная зона линий электропередачи напряжением 10 кВ
- охранная зона автомобильной дороги
- придорожная полоса (контролируемая зона) автомобильной дороги
- ⊙ ВКЗ кадастровой единицы земель

Согласовано земель всего 0,02 га

в т.ч. земли Костюковичский СПК "Колхоз

Парижская Коммуна" 0,02 га

Масштаб 1:5000
в 1 сантиметре 50 метров

Государственный комитет по имуществу Республики Беларусь		
Всего листов - 1	РУП "Проектный институт Могилевгазпром"	2014 г.
Выполнил:	инж. 2 кл. <i>[Signature]</i>	А.А. Сиванова
Проверил:	инж. отдела <i>[Signature]</i>	Л.В. Соловьев

7. Акт составлен в 3-х экземплярах, из которых один экземпляр остается в комиссии, второй направлен лицу, заинтересованному и предоставлению земельного участка, третий вместе с земельно-кадастровой документацией – в организацию по землеустройству, четвертый (при необходимости) –

(в областной исполнительный комитет или в комитет

(указание, ставит) критерии и прозрачности продаж компании (Г. Минна или областному центру)

8. Особое мнение:

СОГЛАСОВАНО*

Председатель Могилевского
областного исполнительного комитета

(подпись) (инициалы, фамилия)
* 20__ г.

* документально подтверждается в случае, если заявитель и представитель земельного участка входят в составы органов местного исполнительного комитета

УТВЕРЖДЕНО

Председатель Хотимского
районного исполнительного комитета

(подпись) (инициалы, фамилия)
* 15 * сентября 20__ г.

АКТ

выбора места размещения земельного участка для строительства кабели связи по
объекту «Реконструкция технологической связи Могилевского РЭП»

(наименование объекта)

открытое акционерное общество «Газпром трансгаз Беларусь»

(предание, юридический адрес, или юридическое лицо, владеющее земельным участком)

г. п. Хотимск от * __ * 20__ г.
(место составления)

Комиссия, созданная для выбора места размещения земельного участка решением Хотимского районного исполнительного комитета от * __ * 20__ г. № ____, в составе:

председателя комиссии – заместитель председателя райисполкома
Д. В. Кокошова
(должность)

членов комиссии: нач. землеустроительной службы райисполкома Т. Н. Гальчиной
(инициалы, фамилия)
(должность, наименование организации, фамилия, инициалы)

архитектора района А. И. Валюженич
нач. районной инспекции природных ресурсов и ООС В. Г. Кострова
нач. районного отдела по чрезвычайным ситуациям Е. В. Николаенко
гл. государственного санитарного врача района А. С. Мизулина
начальника Хотимского РЭС П. В. Шобила
начальника проектно-изыскательского отдела № 6 РУП «Проектный институт
Могилевпрозем» П. В. Соловьева
председателя Тростинского райисполкома П. В. Корнеев

а также инженера 2ой кат. РУП «Проектный институт Могилевпрозем»
А. А. Сивакова, начальника филиала «Оршанское управление магистральных
газопроводов открытого акционерного общества «Газпром трансгаз Беларусь»
А. Ф. Янковская

(предание, юридический адрес, или представитель юридического лица,

владеющего земельным участком, или юридическое лицо, фамилия, инициалы,

другие заинтересованные организации (на решение местного исполнительного комитета)

Приложение:

1. Копия земельно-кадастрового плана (части плана) землепользования с границами выбранного земельного участка и земельного участка, который будет улучшаться снимаемым плодородным слоем почвы, а также границами водохранилищ зон и прибрежных полос водных объектов и особо охраняемых природных территорий (при их наличии).

Председатель комиссии

Члены комиссии:

Корнеев П. В.

(подпись) (инициалы, фамилия)

Лицо, заинтересованное в предоставлении земельного участка

Д. В. Кокошова
(инициалы, фамилия)
Т. Н. Гальчиной
(инициалы, фамилия)
А. И. Валюженич
(инициалы, фамилия)
В. Г. Кострова
(инициалы, фамилия)
Е. В. Николаенко
(инициалы, фамилия)
А. С. Мизулина
(инициалы, фамилия)
П. В. Соловьева
(инициалы, фамилия)
А. А. Сивакова
(инициалы, фамилия)
А. Ф. Янковская
(инициалы, фамилия)

произвала рассмотрение земельно-кадастровой документации о размещении земельного участка для строительства кабеля связи по объекту «Ремонтно-техническое обслуживание секции Мозилевского РЭП»

(наименование объекта)

(далее - объект),

архитектурно-планировочного задания и технических условий на его инженерно-техническое обеспечение, в случае выбора земельного участка в г. Минске или областном центре юридическому лицу или индивидуальному предпринимателю для строительства капитальных строений (зданий и сооружений).

1. Размещение объекта предусмотрено производственной необходимостью

(укажите Председателя Республики Беларусь, Совета Министров)

Республика Беларусь, государственная программа, утвержденная Президентом Республики Беларусь или Советом

Министров Республики Беларусь, градостроительный проект (в том числе детального планирования), генеральный план

самого земельного участка, проект внутриквартального землеустройства, производственная необходимость,

или капитальное строительство, решение земельного органа о строительстве объекта, иное)

и вызвано необходимостью реконструкции технологической секции

(обозначьте необходимость размещения объекта)

2. В результате рассмотрения земельно-кадастровой документации, (архитектурно-планировочного задания, технических условий на инженерно-техническое обеспечение объекта при выборе земельного участка в г. Минске или областном центре) и, учитывая требования технических нормативных правовых актов в области архитектурной, градостроительной и строительной деятельности, санитарно-эпидемиологического благополучия населения и охраны окружающей среды, комиссия считает целесообразным размещение объекта на испрашиваемом земельном участке на землях СПК «Октябрь-Бережок»

(наименование земельного участка, землепользователя, собственника, арендатора земельного участка,

владельца строения, строения) (объемный) план в использовании земельного участка)

и рекомендует его к утверждению со следующими условиями предоставления земельного участка: использовать земельные участки для заявленных целей

(указание убытков и потерь, связанных с изъятием земельных участков, необходимость проведения

без возмещения потерь сельскохозяйственного производства, с возмещением убытков

потерь и возмещением убытков, оценка расположенных на участке объектов недвижимости, оценка прилегающему

и упущенной выгоды сельскохозяйственного производства, снимаемый плодородный

почвенный слой, сохранение в использовании плодородного слоя почвы, права выкупить дренажи-культуртехнические

нарушенных при строительстве объекта, вести необходимые ограничения в связи с

расположением в придорожной полосе (контролируемой зоне) и/л. в водоохранной

зоне водных объектов

расположения и использования дренажных, иных водосточных систем в отношении объекта со стороны

среды или окружающей среды на объект, общественное благоустройство размещения объекта, иное)

3. Участок предлагается предоставить без изъятия

(укажите (укажите) пользования, основания предоставления здания, собственности, аренды)

4. Характеристика земельного участка, выбранного для размещения объекта

№ п.п.	Показатели	Единица измерения	Значение
1.	Общая площадь земельного участка	га	0,04
2.	Земли сельскохозяйственного назначения – всего	га	0,04
	в том числе:		
	пахотных земель / из них осушенных	га	0,02/-
	залежных земель	га	-
	земель под постоянными культурами	га	-
	луговых земель / из них осушенных	га	0,02/-
	других земель	га	-
3.	Земли населенных пунктов, садоводческих товариществ и дачного строительства – всего	га	-
	в том числе:		
	сельскохозяйственных земель	га	-
	земель под застройкой	га	-
	земель общего пользования	га	-
	других земель / из них земель граждан	га	-
4.	Земли промышленности, транспорта, связи, энергетики, обороны и иного назначения	га	-
5.	Земли природоохранного, оздоровительного, рекреационного, историко-культурного назначения	га	-
6.	Земли лесного фонда – всего	га	-
	в том числе:		
	леса I группы / из них		
	лесных земель / в том числе покрытых лесом	га	-
	нелесных земель /		
	в том числе сельскохозяйственных земель	га	-
	леса II группы / из них		
	лесных земель / в том числе покрытых лесом		
	нелесных земель /		
	в том числе сельскохозяйственных земель		
7.	Земли водного фонда	га	-
8.	Земли запаса	га	-
9.	Ориентированные суммы убытков и потерь – всего	млн. руб.	0,0337
	в том числе: убытки / из них связанные со сносом		
	объектов недвижимости	млн.руб.	0,0337/-
	потери сельскохозяйственного производства	млн.руб.	-
	потери лесохозяйственного производства	млн.руб.	-
10.	Кадастровая стоимость земельного участка	млн.руб.	-
11.	Группы почвы / балл кадастровой оценки земель		

5. Срок подготовки проектной документации на строительство объекта с учетом ее государственной экспертизы не должен превышать 1,5 лет

6. Срок предоставления в организацию по землеустройству генерального плана объекта с проектируемыми инженерными сетями, разработанного в составе проектной документации – архитектурного проекта или утверждаемой части строительного проекта, проектом организации и застройки территории садоводческого товарищества, дачного кооператива 1,5 лет

(срок лет со дня утверждения плана или до даты год при выборе земельного участка в г. Минске или областном центре)

Выкопировка из земельно - кадастрового плана Хотимского района Могилевской области

Система координат (разноименная) и использованные содержания плана для создания других планов дублируются с информацией РУП «ГМ Могилевспроект»

Согласование места размещения объекта

Границы земельного участка, испрашиваемого ОАО "Газпром трансгаз Белинск" для строительства объекта связи во избежание "Резонансных геологических связей" Хотимского РУП Хотимский район Могилевской области

СОГЛАСОВАЛИ:

Начальник эксплуатационный службы

Хотимского районспецарма

« 15 » 15 2014 г. *[Подпись]* Н.А. Калитский

Архитектор Хотимского района

« » 2014 г. *[Подпись]* А.Н. Вайцман

Председатель СНС "Октябрь-Белинск"


« » 2014 г. *[Подпись]* И.Н. Савченко

Начальник филиала "Организационное управление

интерконтинентальных газопроводов

"Газпром трансгаз Белинск"

« » 2014 г. *[Подпись]* М. Яценский

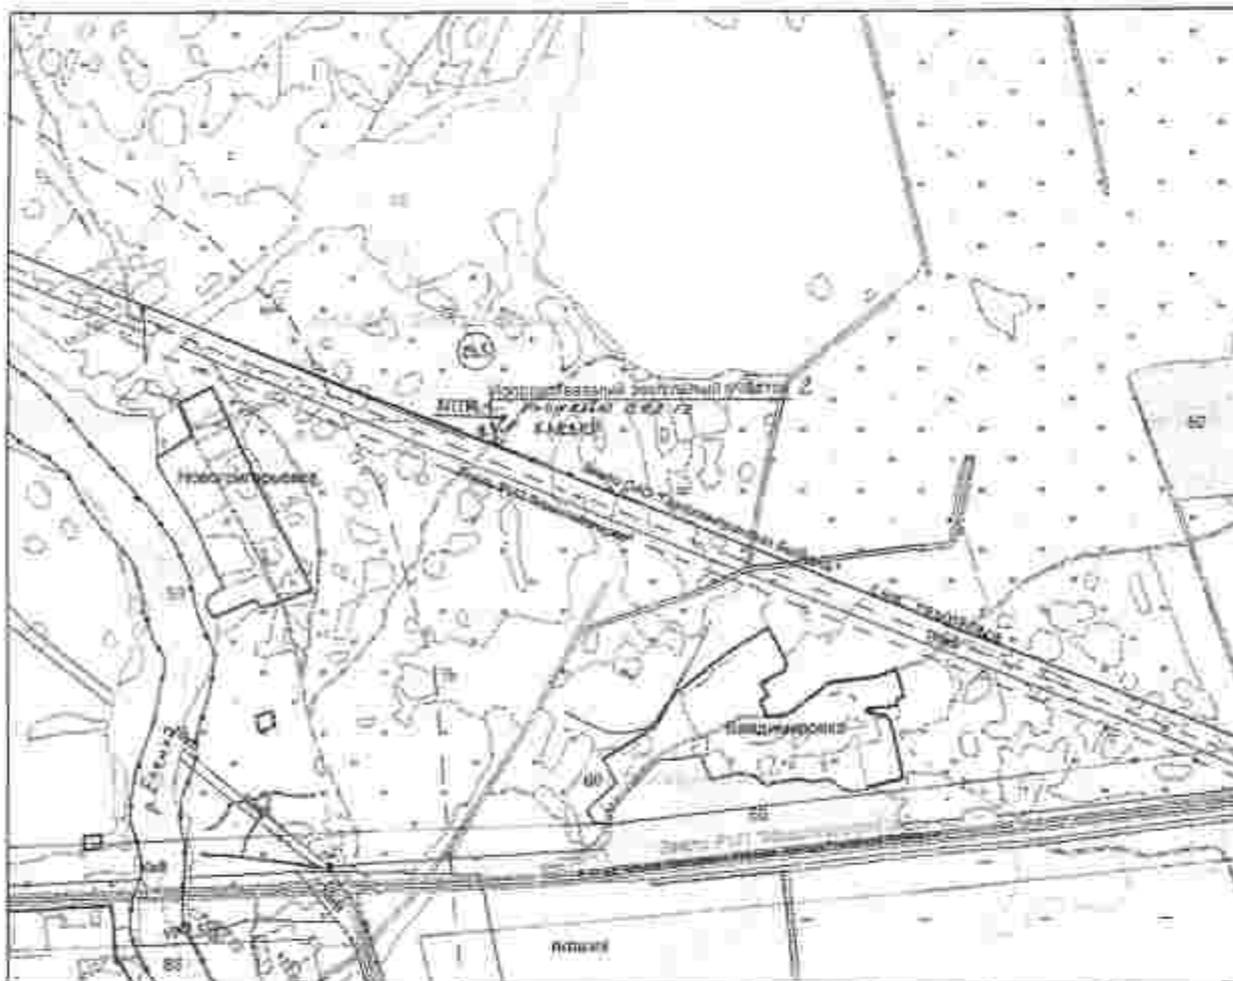

УСЛОВНЫЕ ОБОЗНАЧЕНИЯ

--- граница испрашиваемого земельного участка

— граница населенного пункта

— граница землепользования

31,4 балл кадастровой оценки земель

1 номер контура

КАДАСТР контура

8 номер рабочего участка

2 существующая СКЗ (КТМ)

— приближение парса (конт. план) объекта

Согласовано земель всего: 0,02 га

в т.ч. земель СПК "Октябрь-Белинск" - 0,02 га

Масштаб 1:10 000
в 1 сантиметре 100 метров

Государственный комитет по земельным ресурсам Республики Беларусь		
Всего листов - 1	РУП "Проектный институт "Могилевспроект"	2014 г.
Выполнил:	инж. 2 кл. <i>[Подпись]</i>	А.А. Сиданин
Проверил:	инж. отдела <i>[Подпись]</i>	Л.В. Соловьев

Выкопировка из земельно - кадастрового плана Хотимского района Могилевской области

Система координат (декартова) и использование подосновной сетки для создания других планов согласуется с разрешением РУП «ГМ Могилевгоризонт»

Согласование места размещения объекта

Границы земельного участка, испрашиваемого ОАО "Газпром трансгаз Брест" для строительства объекта связи по объекту "Реконструкция телекоммуникационной сети Могилевского РУП" Хотимский район Могилевской области

СОГЛАСОВАНИЕ:

Начальник землеустроительной службы Хотимского райисполкома
 « 15 » 12 2014 г. Т.Н. Гавришук
 Архитектор Хотимского райисполкома
 « 15 » 2014 г. А.Н. Воложинский
 Председатель СПК "Октябрь-Березки"
 « 15 » 2014 г. Л.Н. Сиванова
 Начальник филиала "Оршанское управление магистральных газопроводов" ОАО "Газпром трансгаз Брест"
 « 15 » 2014 г. А.Ф. Яковлевский



УСЛОВНЫЕ ОБОЗНАЧЕНИЯ

- граница земельного участка
- граница населенного пункта
- граница землепользования
- 31.4 блок кадастровой оценки земель
- 1 номер контура
- ОБ-7886С культура
- 8 номер рабочего участка
- 0 существующая СЭС
- линия водопровода I категории
- канализационная линия I категории
- канализационная линия II категории
- канализационная линия III категории
- канализационная линия IV категории
- канализационная линия V категории
- канализационная линия VI категории
- канализационная линия VII категории
- канализационная линия VIII категории
- канализационная линия IX категории
- канализационная линия X категории
- канализационная линия XI категории
- канализационная линия XII категории
- канализационная линия XIII категории
- канализационная линия XIV категории
- канализационная линия XV категории
- канализационная линия XVI категории
- канализационная линия XVII категории
- канализационная линия XVIII категории
- канализационная линия XIX категории
- канализационная линия XX категории

Согласовано земель всего: 0,02 га
 в т.ч. земель СПК "Октябрь-Березки" - 0,02 га

Масштаб 1:10 000
 в 1 сантиметре 100 метров

Государственный комитет по искусству Республики Беларусь		
Всего листов - 1	РУП "Проектный институт Могилевгоризонт"	2014 г.
Выполнил:	инж. 2 кат. А.А. Сиванова	
Проверил:	инж. отдела Л.В. Сиванова	

6. Срок предоставления в организацию по землеустройству генерального плана объекта с проектируемым инженерным сетями, разработанного в составе проектной документации-архитектурного проекта или утверждаемой части строительного проекта, проектов организации и застройки территории сельскохозяйственного товарищества, личного кооператива до 1 мая (до двух лет со дня утверждения данного акта или до одного года при выборе земельного участка в г. Минске или областном центре).

7. Акт составлен в 3 экземплярах, из которых один экземпляр остается в комиссии, второй направлен лицу, заинтересованному в предоставлении земельных участков, третий вместе с земельно-кадастровой документацией - в организацию по землеустройству, четвертый (при необходимости) _____

(в областной исполнительный комитет или в комитет, учреждение, орган архитектуры и градостроительства областного)

8. Особое мнение:

Приложение:

1. Копия земельно-кадастрового плана (части плана) землепользования с границами выбранных земельных участков и земельного участка, который будет улучшаться сепаратным плавающим слоем почвы.


При выборе земельного участка в г.Минске или областном центре юридическому лицу, индивидуальному предпринимателю для строительства капитальных строений (зданий, сооружений) таков:

2. Архитектурно- планировочное задание.

3. Техниские условия (или перечень, установленному городским исполнительным комитетом) на инженерно-техническое обеспечение объекта;

4. Заключение о возможности размещения объекта (администрации района, территориального органа Министерства природных ресурсов и охраны окружающей среды, территориального органа (подразделения) по чрезвычайным ситуациям, государственного органа (учреждения), осуществляющего государственный санитарный надзор, областной (Минской городской) землеустроительной службы, иные заключения, указанные в поручении организации по землеустройству);

5. Перечень находящихся на земельных участках объектов недвижимости, подлежащих сносу, ограничений (обременений) при их использовании.

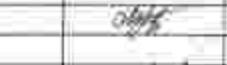Председатель комиссии		В.А. Стариченко
Члены комиссии:		Г.Л. Юрченко
		В.М. Шветиц
		А.А. Савченко
		С.Н. Власенко
		В.А. Нестеренко
		И.Е. Лычева
Лицо, заинтересованное в предоставлении земельного участка		А.Ф. Янковский
	(подпись)	(именно, фамилия)

СОГЛАСОВАНО*

Председатель Могилевского
областного исполнительного комитета
П.М. Рушина
(подпись) (фамилия, инициалы)

с _____ в _____ 2014 г.

*Согласование производится в случае, если земельный участок вводится в эксплуатацию областного исполнительного комитета

УТВЕРЖДЕНО

Председатель Могилевского
районного исполнительного комитета
В.В. Никитин
(подпись) (фамилия, инициалы)

с _____ в _____ 2014 г.

АКТ

набора места размещения земельных участков для
строительства и обслуживания кабеля связи по объекту
"Реконструкция технологической сети Могилевского РУП"
на землях землевладельцев Могилевского района Могилевской области
(наименование объекта)

открытое акционерное общество «Газпром трансгаз Беларусь»
(гражданин, индивидуальный предприниматель или юридическое лицо, использующий земельный участок)

Г. Мстислав
(место составления)

с _____ в _____ 2014 г.

Комиссия, созданная для выбора места размещения земельного участка решением Мстиславского районного исполнительного комитета от 5 в 05 2010 г. № 9-33, в 15 в 09 2010 г. №19-16
в составе:

председателя комиссии - заместителя председателя райисполкома Старченко В.А.
(фамилия, инициалы)

членами комиссии: из землеустроительной службы Мстиславского райисполкома Юрченко Г.Л.
(полное имя комиссии, фамилия, инициалы)

главного специалиста отдела архитектуры и строительства Мстиславского райисполкома _____

начальника отдела архитектуры и строительства Мстиславского райисполкома Шметова В.М.

начальника Мстиславской районной комиссии природных ресурсов и ООС Савченко А.А.

начальника Мстиславского районного отдела по чрезвычайным ситуациям Власенкова С.Н.

главного санитарного врача учреждения здравоохранения «Мстиславский районный центр

гигиены и эпидемиологии Нестеренко В.А.

а также: начальника филиала «Оршанское управление магистральных газопроводов» ОАО «Газпром
трансгаз Беларусь» А.Ф. Янковский, директора государственного предприятия «Сельскохозяйственно-


кооперативного земельного участка, или владельца участка, фамилия, инициалы _____

районный центр «Витер» И.М. Миклулича, председателя СПК «Советская Белоруссия» С.Б. Салахова,
другие заинтересованные организации (по решению местного исполнительного комитета)

инженера по землеустройству РУП «Проектный институт «Могилевспроект» И.Е. Лычевой

(Согласование места размещения объекта)

Границы земельного участка, испрашиваемого открытым акционерным обществом "Газпром трансгаз Беларусь" для строительства и обслуживания кабеля связи по объекту "Реконструкция технологической связи Могилевского РЭП" на землях землепользователей Мстиславского района Могилевской области

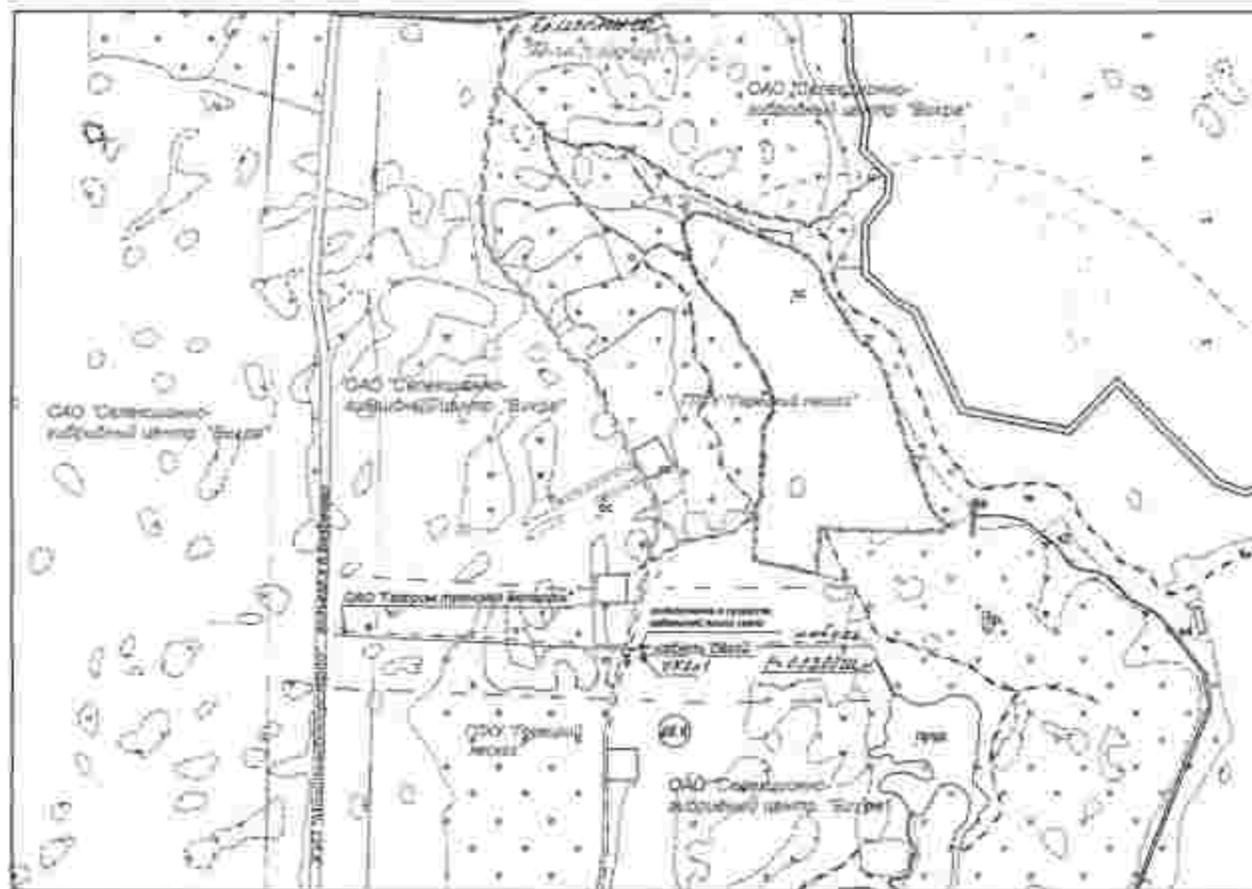

УСЛОВНЫЕ ОБОЗНАЧЕНИЯ

- граница испрашиваемого земельного участка
- граница землепользований
- граница населенного пункта
- номер контура
- граница водозащитной зоны
- планировочная линия автодорог
- борта кадастровой оценки земель
- охранный пояс магистральных трубопроводов

Всего земель согласовано - 1 0211 кв
в т.ч. ОАО "Селекционно-селекционный центр "Вихрь" - 1 0011 кв

Масштаб 1:10000

СОГЛАСОВАЛИ:

Начальник землеустроительной службы
Мстиславского райисполкома

2014 г. 07 / Д.Л.Орленко

Начальник отдела архитектуры и строительства
Мстиславского райисполкома

2014 г. / В.М.Шматов

Начальник филиала "Оршанское управление
магистральных газопроводов" ОАО "Газпром трансгаз Беларусь"

2014 г. / А.Ф.Яковлевский

Директор
ОАО "Селекционно-селекционный центр "Вихрь"

2014 г. / И.М.Михулич

Государственный комитет по имуществу Республики Беларусь		
Вопрос - 1	ФУП "Проектный институт Могилевэнерго"	2014 г.
Выполнил:	инж. 2 кл. / [подпись]	И.Е.Пылева
Проверил:	1 класс / [подпись]	О.В.Рубцова

(Согласование места размещения объекта)

Границы земельного участка, испрашиваемого открытым акционерным обществом "Газпром трансгаз Беларусь" для строительства и обслуживания кабеля связи по объекту "Реконструкция технологической связи Могилевского РЭНТ на землях землепользователей Мстиславского района Могилевской области"



СОГЛАСОВАНИЕ

Начальник землеустроительной службы Мстиславского райисполкома

« 22 » 11 2014 г. Г.П.Юрченко

Начальник отдела архитектуры и градостроительства Мстиславского райисполкома

« 22 » 11 2014 г. В.М.Шимков

Начальник филиала «Оршанка» управления магистральных газопроводов ОАО "Газпром трансгаз Беларусь"

« 22 » 11 2014 г. А.Ф.Яковлев

Председатель СПК "Советская Беларусь"

« 22 » 11 2014 г. С.Б.Саватков

УСЛОВНЫЕ ОБОЗНАЧЕНИЯ


- граница испрашиваемого земельного участка
- граница землепользований
- граница населенного пункта
- номер контура
- граница водоохранной зоны р. Белая Натопа
- граница прибрежной полосы р. Белая Натопа
- придорожная полоса автодорог
- охранный зона ЛЭП, магистральных трубопроводов
- балл кадастровой оценки земель

Всего земель с согласовано 0,0000 га
в т.ч. СПК "Советская Беларусь" - 0,0000 га

Масштаб 1:10000

Государственный комитет по имуществу Республики Беларусь		
Всего листов - 1	РУП "Проектный институт Могилевэнерго"	2014 г.
Выполнил:	инж. Г.И.И.	И.Е.Давыдов
Проверил:	глав. инж.	С.В.Рыбаков

(Согласование места размещения объекта)

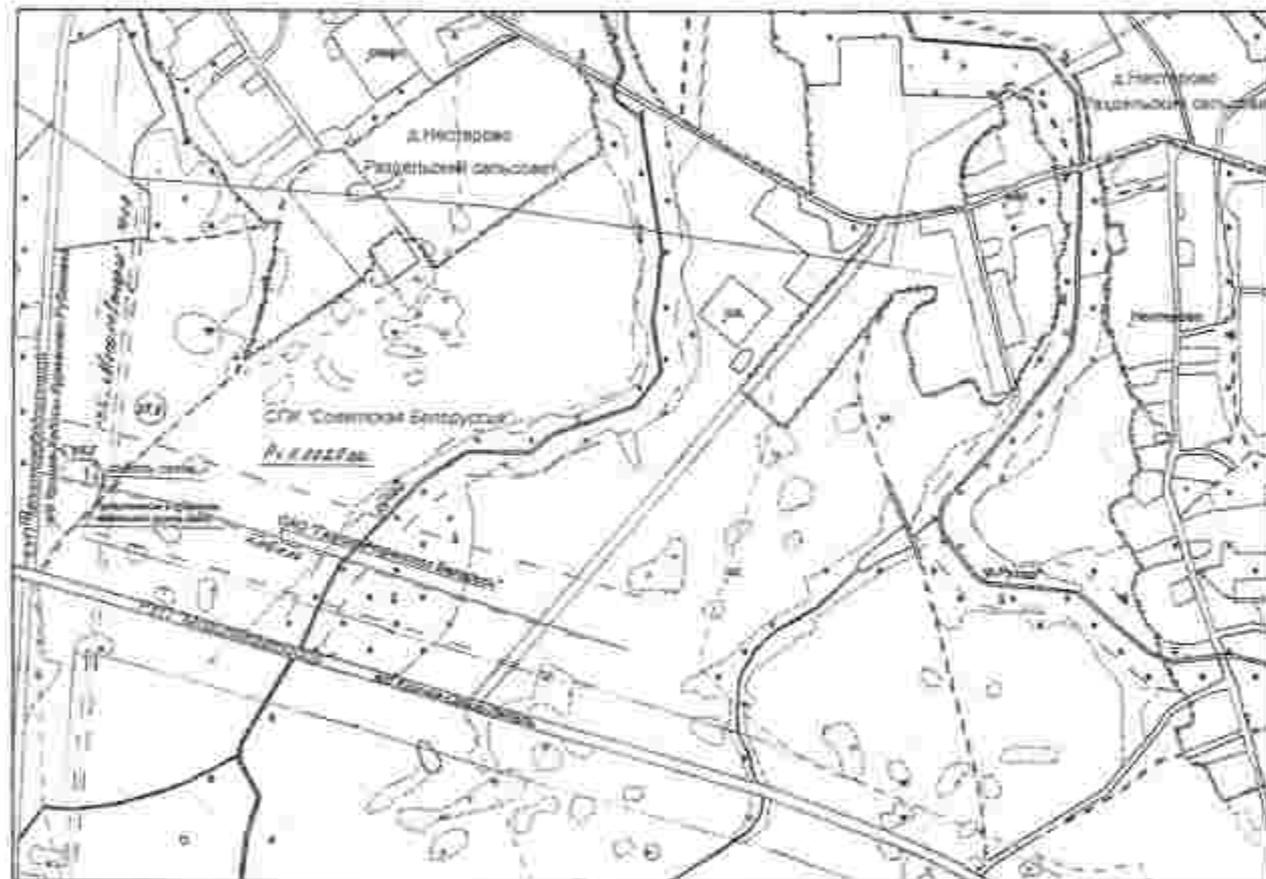

Границы земельного участка, испрашиваемого открытым акционерным обществом "Газпром трансгаз Беларусь" для строительства и обслуживания кабеля связи по объекту "Реконструкция телекоммуникационной связи Могилевского РЭП" на землях землепользователей Мстиславского района Могилевской области

СОГЛАСОВАЛИ:

Начальник земельного отдела
Мстиславского райисполкома

« 24 » 10 2014 г. Г. Л. Сурченко

Начальник отдела архитектуры и строительства
Мстиславского райисполкома

« 24 » 10 2014 г. В. М. Шмагор

Начальник филиала "Областное управление магистральных газопроводов" ООО "Газпром трансгаз Беларусь"

« 24 » 10 2014 г. А. Ф. Янковский

Председатель
СПК "Советская Белоруссия"

« 24 » 10 2014 г. С. Б. Саханков

УСЛОВНЫЕ ОБОЗНАЧЕНИЯ

- граница испрашиваемого земельного участка
- граница землепользований
- граница населенного пункта
- 1 номер контура
- - - граница водоохранной зоны ручья, р. Рухля
- · - · граница прибрежной полосы ручья, р. Рухля
- охранная зона ЛЭП, магистральных трубопроводов
- придорожная полоса автодорог
- ⊗ близ кадастровой оценки земель

Всего земель согласовано - 2,1222 га
к т.ч. СПК "Советская Белоруссия" - 1,8194 га

Масштаб 1:10000

Государственный комитет по имуществу Республики Беларусь			
Всего листов - 1	РУП "Проектный институт Могилевэнерго"	2014 г.	
Выполнил:	лист 2 из 2	И. И. Лычева	
Проверил:	глав. спец.	О. В. Рыбина	

произвела рассмотрение земельно-кадастровой документации о размещении земельного участка для строительства здания для размещения
инженерно-технического здания (далее - объект) в сельском районе

(далее - объект).

архитектурно-планировочного задания и технических условий на его инженерно-техническое обеспечение, в случае выбора земельного участка в г. Минске или областном центре юридическому лицу или индивидуальному предпринимателю для строительства капитальных строений (зданий и сооружений).

1. Размещение объекта предусмотрено земельно-кадастровой документацией
(Земельный кадастр Республики Беларусь, Свод Министров

Республики Беларусь, государственные программы, утвержденные Правительством Республики Беларусь, или Сводом

Министров Республики Беларусь, градостроительный план (в том числе детального планирования), генеральный план,

свод землеустроительных районов, проект агрохозяйственного землеустройства, производственный неблизкоземельный,

или иного земельного строительства, данные выносятся из сводов и проектов сводов, а также и вызвано необходимостью обеспечения инженерной и коммунальной сетей
(обеспечение инженерных сетей)
земельно-кадастровой документацией

2. В результате рассмотрения земельно-кадастровой документации, (архитектурно-планировочного задания, технических условий на инженерно-техническое обеспечение объекта при выборе земельного участка в г. Минске или областном центре) и, учитывая требования технических нормативных правовых актов в области архитектуры, градостроительной и строительной деятельности, санитарно-эпидемиологического благополучия населения и охраны окружающей среды, комиссия считает целесообразным размещение объекта на испрашиваемом земельном участке на землях ИП, Приселок, Сельскохозяйственные УИЗ - Земельный фонд
(земельные участки, занятые сельскохозяйственными объектами, принадлежащие гражданам)

и рекомендует и.п. к утверждению со следующими условиями предоставления земельного участка: земельный участок предоставляется гражданам на безвозмездном праве
(земельный участок в собственность, за исключением случаев, указанных в законодательстве)

земельный участок предоставляется гражданам на безвозмездном праве в соответствии с законодательством
Республики Беларусь, в том числе в соответствии с законодательством Республики Беларусь, в том числе в соответствии с законодательством
Республики Беларусь, в том числе в соответствии с законодательством Республики Беларусь, в том числе в соответствии с законодательством

инженерно-техническое обеспечение объекта осуществляется за счет средств заявителя, в том числе за счет средств бюджета
4. Характеристика земельного участка (выбранного) для размещения объекта

№ п/п	Показатели	Единица измерения	Значение
1.	Общая площадь земельных участков	га	2,9529
2.	Земли сельскохозяйственного назначения – всего	га	1,9529
	в том числе:		
	пахотных земель / из них осушенных	га	1,7160
	защитных земель	га	-
	земель под постоянными культурами	га	-
	луговых земель / из них осушенных	га	0,2021
	других земель	га	0,0348
3.	Земли населенных пунктов, садоводческих товариществ и данного строительства – всего	га	-
	в том числе:		
	сельскохозяйственных земель	га	-
	земель под застройкой	га	-
	земель общего пользования	га	-
	других земель / из них земель граждан	га	-
4.	Земли промышленности, транспорта, связи, энергетики, обороны и иного назначения	га	-
5.	Земли природоохранного, оздоровительного, рекреационного, историко-культурного назначения	га	-
6.	Земли лесного фонда – всего	га	-
	в том числе:		
	леса I группы / из них лесных земель / в том числе покрытых лесом	га	-
	нелесных земель / в том числе сельскохозяйственных земель	га	-
	леса II группы / из них лесных земель / в том числе покрытых лесом	га	-
	нелесных земель / в том числе сельскохозяйственных земель	га	-
7.	Земли водного фонда	га	-
8.	Земли запаса	га	-
9.	Ориентированные суммы убытков и потерь – всего	млн. руб.	0,0000
	в том числе: убытки / из них связанные со сносом объектов недвижимости	млн. руб.	0,0000
	потери сельскохозяйственного производства	млн. руб.	-
	потери лесохозяйственного производства	млн. руб.	-
10.	Кадастровая стоимость земельного участка	млн. руб.	-
11.	Группы почвы / балл кадастровой оценки земель		1, 2, 21, 22, 23, 24

5. Срок подготовки проектной документации на строительство объекта с учетом ее государственной экспертизы не должен превышать 4 месяца


6. Срок предоставления в организацию по землеустройству генерального плана объекта с проектируемыми инженерными сетями, разработанного в составе проектной документации – архитектурного проекта или утверждаемой части строительного проекта, проектов организации и застройки территорий садоводческого товарищества, дачного кооператива

Он должен быть для утверждения заявки еще не доведенной при выборе земельного участка в г. Минске или областном центре

Выкопировка из земельно-кадастрового плана землепользователей Славгородского района Могилевской области

(Согласование места размещения земельного участка)

Схема сетей (электрических) и инженерных коммуникаций (линии для строительства) принята в соответствии с требованиями без разрешения РУП "Проектный институт Могилевпроммаш"

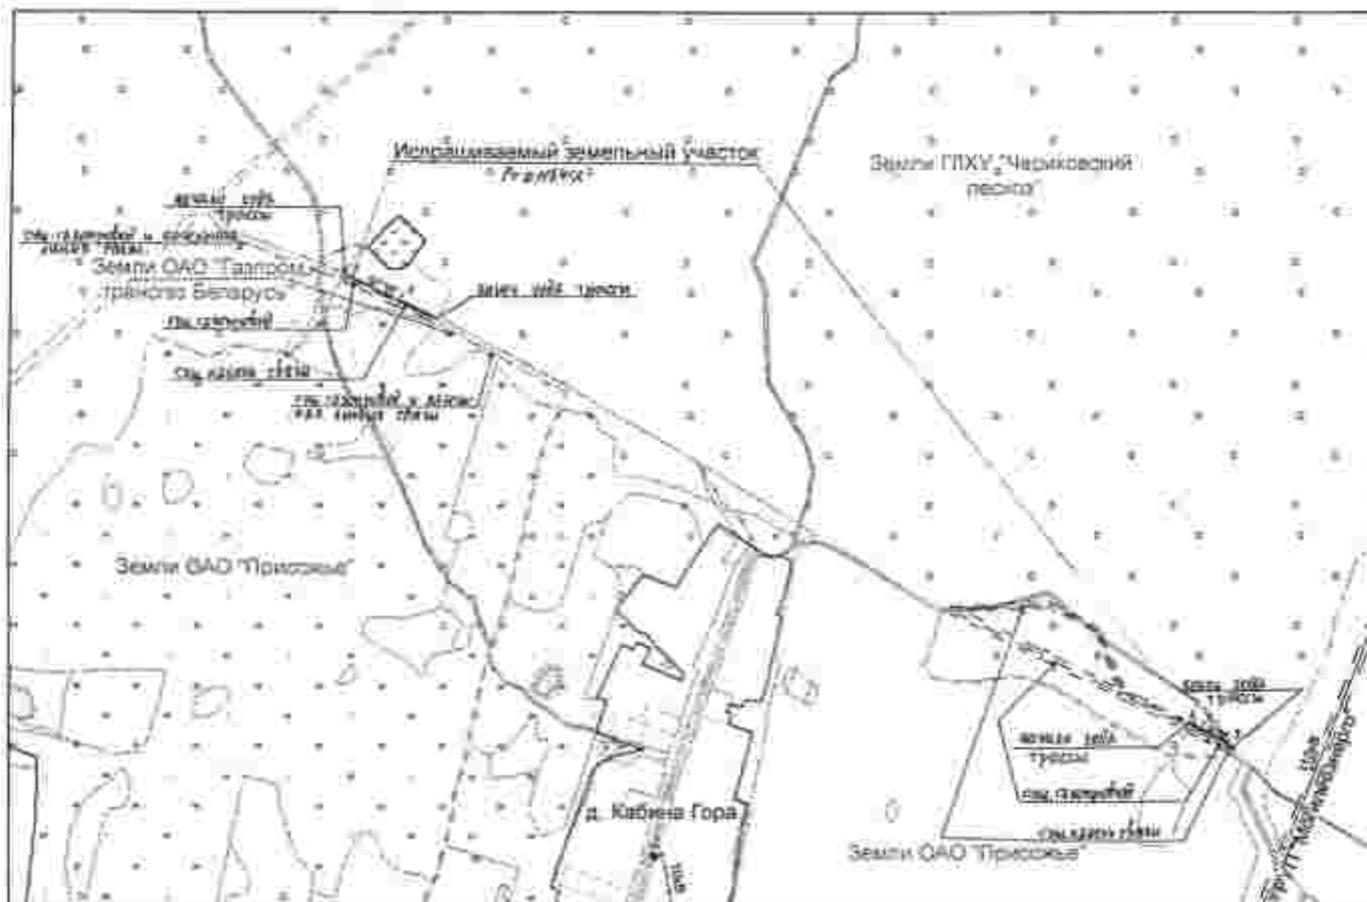

Согласовано земель всего - 4,97га

УСЛОВНЫЕ ОБОЗНАЧЕНИЯ

- | | | | |
|--|--|--|--|
| | граница исправляемого земельного участка | | сух. газопровод |
| | граница землепользований | | охранная зона сетей и сооружений газоснабжения |
| | контуры | | сух. линия электропередачи |
| | сух. кабеля связи | | охранная зона линий электропередачи |
| | охранная зона линий связи и радиосвязи | | граница сельского населенного пункта |
| | придорожная полоса (контролируемая зона) в/д | | |

Масштаб 1:10000

Границы земельного участка, исправляемого ОАО "Газпром трансгаз Беларусь" для строительства кабеля связи по объекту "Реконструкция технологической связи Могилевского РЭП"

СОГЛАСОВАЛИ:

Начальник землеустроительной службы

Славгородского райисполкома

_____ 2015 г. В.А. Гайбуков

Начальник отдела архитектуры и строительства
Славгородского райисполкома

_____ 2015 г. Е.П. Платошечко

Главный инженер филиала "Служба по управлению
магистральными газопроводами"

_____ 2015 г. Р.П. Сашинкин

Генеральный директор ООО "Славгородский энергетический
центр" П.И. Козловский

_____ 2015 г. А.В. Гим

Государственный комитет по имуществу Республики Беларусь		
Всего листов - 1	РУП "Проектный институт Могилевпроммаш"	2015 г.
Выполнил	инж. 2 кат.	О.В. Назаркина
Проверил	глав. спец.	Г.В. Юшицкий

произвела рассмотрение земельно-кадастровой документации о размещении земельного участка для строительства зданий и сооружений (использование объекта) индивидуального жилого дома

(далее - объект),

архитектурно-планировочного задания и технических условий на его инженерно-техническое обеспечение, в случае выбора земельного участка в г. Минск или областном центре юридическому лицу или индивидуальному предпринимателю для строительства капитальных строений (зданий и сооружений).

1. Размещение объекта предусмотрено использованием

(Минск, Президент Республики Беларусь, Совет Министров

Республики Беларусь

Республики Беларусь, государственная программа, утвержденная Президентом Республики Беларусь или Советом

Министров Республики Беларусь, градостроительный проект (в том числе детальная планировка), генеральный план,

схема землеустройства района, проект инженерно-технического обеспечения, производственные потребности,

план капитального строительства, условия использования земли в строительстве объекта, иное)

и вызвано необходимостью развития

(обеспечения потребности использования объекта)

2. В результате рассмотрения земельно-кадастровой документации, (архитектурно-планировочного задания, технических условий на инженерно-техническое обеспечение объекта при выборе земельного участка в г. Минск или областном центре) и, учитывая требования технических нормативных правовых актов в области архитектурной, градостроительной и строительной деятельности, санитарно-эпидемиологического благополучия населения и охраны окружающей среды, комиссия считает целесообразным размещение объекта на испрашиваемом земельном участке на землях земельного фонда

(использование земельного участка, землепользование, собственники, арендаторы земельного участка)

и рекомендует его к утверждению со следующими условиями предоставления земельного участка: использование земельного участка для размещения

зданий и сооружений (использование объекта) индивидуального жилого дома

индивидуального жилого дома (использование объекта) индивидуального жилого дома

3. Участок предлагается предоставить в использование

(использование земельного участка, землепользование, собственники, арендаторы земельного участка)

4. Характеристика земельного участка, выбранного для размещения объекта:

№ п/п	Показатели	Единица измерения	Значение
1.	Общая площадь земельного участка	га	1,000
2.	Земли сельскохозяйственного назначения – всего	га	1,000
	в том числе:		
	нахотных земель / из них осушенных	га	1,000
	залежных земель	га	
	земель под постоянными культурами	га	
	путевых земель / из них осушенных	га	
	других земель	га	
3.	Земли населенных пунктов, садоводческих товариществ и данного строительства – всего	га	
	в том числе:		
	сельскохозяйственных земель	га	
	земель под застройкой	га	
	земель общего пользования	га	
	других земель / из них земель граждан	га	
4.	Земли промышленности, транспорта, связи, энергетики, обороны и иного назначения	га	
5.	Земли природоохранного, оздоровительного, рекреационного, историко-культурного назначения	га	
6.	Земли лесного фонда – всего	га	
	в том числе:		
	леса I группы / из них лесных земель / в том числе покрытых лесом налесных земель / в том числе сельскохозяйственных земель	га	
	леса II группы / из них лесных земель / в том числе покрытых лесом налесных земель / в том числе сельскохозяйственных земель	га	
7.	Земли водного фонда	га	
8.	Земли запаса	га	
9.	Ориентировочные суммы убытков и потерь – всего	млн руб.	
	в том числе: убытки / из них связанные со сносом объектов недвижимости	млн руб.	
	потери сельскохозяйственного производства	млн руб.	
	потери лесохозяйственного производства	млн руб.	
10.	Кадастровая стоимость земельного участка	млн руб.	
11.	Группы почвы / балл кадастровой оценки земель		6/305

5. Срок подготовки проектной документации на строительство объекта с учетом ее государственной экспертизы не должен превышать 2 года

6. Срок предоставления в организацию по землеустройству генерального плана объекта с проектируемыми инженерными сетями, разработанного в составе проектной документации – архитектурного проекта или утверждаемой части строительного проекта, проектов организации и застройки территории садоводческого товарищества, данного кооператива 1 год

(срок не учитывается в случае, если до момента выбора земельного участка в г. Минск или областном центре)

6. Срок предоставления в организацию по землеустройству генерального плана объекта с проектируемым инженерными сетями, разработанным в составе проектной документация-архитектурного проекта для утверждаемой части строительного проекта, проекции организации и застройки территории садоводческого товарищества, личного кооператива до 1 лет (до двух лет со дня утверждения данного акта или до одного года при выборе земельного участка в с. Минск или областном центре)

7. Акт составлен в 3 экземплярах, из которых один экземпляр остается в комиссии, второй направлен лицу, заинтересованному в предоставлении земельного участка, третий вместе с земельно-кадастровой документацией - в организацию по землеустройству, четвертый (при необходимости) _____

(в областной исполнительный комитет или в комитет, (урезанное, став) архитектуры и градостроительства области)

8. Особые условия: Матр. изъятия земли в пользу организации ПК на 10 лет (срок) от 22-11-2014

Акт 2.0. Томко

Приложение:

1. Копия земельно-кадастрового плана (части плана) землепользователя с границами выбранного земельного участка и земельного участка, который будет улучшиться сырьевым плодородным слоем почвы.

При выборе земельного участка в г.Минске или областном центре юридическому лицу, индивидуальному предпринимателю для строительства капитальных строений (зданий, сооружений) также:

2. Архитектурно-планировочное задание;

3. Технические условия (по перечню, установленному, городским исполнительным комитетом) на инженерно-технические обеспечения объекта;

4. Заключение о пригодности территории объекта (администрация района, территориального органа Министерства природных ресурсов и охраны окружающей среды, территориального органа (подразделения) по чрезвычайным ситуациям, государственного органа (учреждения), осуществляющего государственный санитарный надзор, областной (Минский городской) землеустроительной службы, иные ведомства, указанные в поручении организации по землеустройству);

5. Перечень находящихся на земельном участке объектов недвижимости, подлежащих списку, ограниченной (обремененной) прав на них.

Председатель комиссии		
Члены комиссии		С.А. Мартынич В.В. Белова А.А. Павловской С.А. Козлов Р.В. Прудников Ю.В. Карасик А.М. Белозин В.Ф. Тружан О.В. Рабица А.Н. Ларкович
Лицо, заинтересованное в предоставлении земельного участка		А.Ф. Яблоковский

СОГЛАСОВАНО*

Председатель Могилевского областного исполнительного комитета

П.М. Рудник

(подпись) (фамилия, инициалы)

« » 2014 г.

*соглашение производится в случае, если земельный участок является участком земли в собственности областного исполнительного комитета

УТВЕРЖДЕНО



Председатель районного исполнительного комитета

В.В. Писковская

(фамилия, инициалы)

« » 2014 г.

АКТ

выбора места размещения земельного участка для строительства и обслуживания кабеля связи по объекту "Реконструкция теплотехнической сети Могилевского РЭП" на землях землепользователей Горького района Могилевской области

открытия исполнительного общества «Газпром трансгаз Беларусь» (гражданин, индивидуальный предприниматель или юридическое лицо, использующий земельный участок)

г. Горький «29» 10 2014г.
(место составления)

Комиссия, созданная для выбора места размещения земельного участка решением Горьковского районного исполнительного комитета от «20» 02 2013 г. № 3-75 в составе:

председатели комиссии - зам. председателя Горьковского райисполкома
(должность) (фамилия, инициалы)

члены комиссии: нач. землеустроительной службы Горьковского райисполкома Мартынич С.А.
(должность члена комиссии, фамилия, инициалы)

начальника отдела архитектуры и строительства Горьковского райисполкома Белова В.В.

начальника Горького райисполкома, центральных ресурсов и ОХС Павловской А.А.

начальника Горького районного отдела по чрезвычайным ситуациям Колоса С.А.

главного врача УЗ «Горький районный центр гигиены и эпидемиологии» Прудниковой Р.В.

главного инженера Горького района электрических сетей Кириченко Ю.В.

директора филиала РУП «Могилевоблгаз» Горького района газоснабжения Белозина А.М.

директора УЭПТ «Коммуналгаз» Тружана В.Ф.

начальника филиала г. Горький РУП «Проектный институт «Могилевэнерго» Рубиной О.В.

а также начальника филиала «Ориентное управление магистральных газопроводов» ОАО «Газпром

трансгаз Беларусь» А.Ф. Яблоковского, директора СЗАО «Горьк» А.Н. Ларковича

индивидуального земельного участка, или собственник аукцион, фамилия, инициалы

другие заинтересованные организации (по решению местной исполнительного)

принятия рассмотрении земельно-кадастровой документации о размещении земельного участка для строительства и обслуживания объекта связи по объекту "Реставрация телекоммуникационной сети Мобильного РЭП" на землях государственной собственности Республики Беларусь

(наименование объекта)

архитектурно-планировочного задания и технических условий на его инженерно-техническое обеспечение, в случае выбора земельного участка в г. Минске или областном центре юридическому лицу или индивидуальному предпринимателю для строительства капитальных строений (зданий, сооружений)

1. Размещение объекта предусмотрено производственной необходимостью
(решение Президента Республики Беларусь, Совет Министров)

Республики Беларусь, государственная программа, утвержденная Президентом Республики Беларусь, или

Совета Министров Республики Беларусь, градостроительный проект (в том числе земельного планирования)

генеральный план, схема застройки района, проект индустриального застройки,

производственная необходимость, план капитального строительства, решение вышестоящих органов о

строительстве объекта, иное)

и вызвано необходимостью улучшения условий телекоммуникационной связи
(обоснование необходимости размещения объекта)

2. В результате рассмотрения земельно-кадастровой документации, архитектурно-планировочного задания, технических условий на инженерно-техническое обеспечение объекта и, учитывая требования технических нормативных правовых актов в области архитектурной, градостроительной и строительной деятельности, санитарно-эпидемиологического благополучия населения и охраны окружающей среды, комиссия считает целесообразным размещение объекта на испрашиваемом земельном участке на землях СВАО «Горы»

(наименование землевладельцев, землепользителей, собственников, арендаторов земельного участка,

наличие сервитута, сервитутной (обремененной) прав в использовании земельного участка)

и рекомендует его к использованию со следующими условиями предоставления земельного участка:

Для возведения сетей телекоммуникационной инфраструктуры необходимо строительство
(безопасные условия в плане, наличие и качество земельных участков, возможность проведения инженерных коммуникаций) проект на размещение объектов СВАО с их возмещением. В проекте, том 100
и проектом смет, сметой, сметами на участке объекта строительства, согласно прилагаемой информации СВАО в отношении всех мероприятий строительства "инженерной" сети
проект, сметы, сметами и использованием земельного участка, проект сметы, проект-контрактный (конструктивный) проект сметы, сметами, сметами, сметами, сметами, сметами, сметами, сметами
распределительной и монтажной, сметы, сметами, сметами) в строительству объекта на испрашиваемом для размещения объектов телекоммуникационной инфраструктуры "инженерной" сети
информация СВАО в отношении всех мероприятий строительства "инженерной" сети, проект-контрактный проект, сметы, сметами, сметами, сметами, сметами, сметами, сметами

3. Участок предлагается предоставить без изъятия земель

(постоянное (временное пользование), постоянное (временное владение), собственность, аренда)

4. Характеристика земельного участка, выбранного для размещения объекта

№ п/п	Показатели	Единица измерения	Значение
1.	Общая площадь земельного участка	га	1,0000
2.	Земли сельскохозяйственного назначения- всего	га	1,0000
	в том числе:	га	1,0000/-
	плодородных земель	га	—
	земель под постоянными культурами	га	—
	пашенных земель/из них освоенных	га	—
	другая земля	га	—
3.	Земли населенных пунктов, с/х назначения, водного назначения и иного назначения- всего	га	—
	в том числе:	га	—
	сельскохозяйственных земель	га	—
	земель под застройкой	га	—
	земель общего пользования	га	—
	другие из них земель граждан	га	—
4.	Земли промышленности, транспорта, связи, энергетики, обороны и иного назначения	га	—
5.	Земли природоохранного, историко-культурного назначения	га	—
6.	Земли лесного фонда- всего	га	—
	в том числе:	га	—
	лесных земель/ из них покрытых лесом	га	—
	иных земель/ из них сельскохозяйственных	га	—
	группы лесов	га	—
7.	Земли водного фонда	га	—
8.	Земли запаса	га	—
9.	Ориентированные суммы убытков и затрат- всего	млн. руб.	—
	в том числе: убытков/ из них связанные со сроком	млн. руб.	—
	объекта строительства	млн. руб.	—
	потери сельскохозяйственного производства	млн. руб.	—
	потери лесохозяйственного производства	млн. руб.	—
10.	Кадастровая стоимость земельного участка	млн. руб.	—
11.	Грунтиночная база кадастровой стоимости земель		1/21,9

5. Срок подготовки проектной документации на строительство объекта с учетом ее государственной экспертизы не должен превышать 2 года

Выкопировка из земельно-кадастрового плана землепользователей Горещкого района Могилевской области

Состав этой (дополнительной) к ипотечному договору карты для ипотеки (для целей документирования и регистрации) РПЦ "Проектный институт Могилевщины"

(Согласование места размещения объекта)



Границы земельного участка, испрашиваемого открытым акционерным обществом "Газпром трансгаз Беларусь" для строительства и обслуживания кабеля связи по объекту "Реконструкция технологической связи Могилевского РЭУ" на землях землепользователей Горещкого района Могилевской области

СОГЛАСОВАНО

Начальник землеустроительной службы Горещкого райисполкома

« 18 » 11 2014 г. С.А. Мартышук

Начальник отдела архитектуры и строительства Горещкого райисполкома

« 20 » 11 2014 г. В.В. Белая

Начальник филиала "Одностороннее управление магистральных газопроводов ОАО "Газпром трансгаз Беларусь"

« 21 » 10 2014 г. О.А. Лисовский

Директор СЗАО Торы

« 25 » 09 2014 г. А.Н. Ларювач

Всего земель согласовано - 2 1122 кв. м
в т.ч. СЗАО Торы - 6 1122 кв. м

УСЛОВНЫЕ ОБОЗНАЧЕНИЯ

- граница испрашиваемого земельного участка
- граница землепользований
- граница насажденного участка
- номер контура
- номер контура, выделенного для размещения объекта
- граница водоохранной зоны
- граница прибрежной полосы
- охранный зона ЛЭП, магистральных трубопроводов
- придорожная полоса (контролируемая зона) автодорог

Масштаб 1:10000

Государственный комитет по имуществу Республики Беларусь		
Всего листов - 1	РУП "Проектный институт Могилевщины"	2014г.
Выполнил:	инж. 2 кат. <i>С.А.</i>	Н.Е. Лисовский
Проверил:	глав. спец. <i>В.В.</i>	О.В. Ребева

Примотана 15



Міністэрства сувязі і інфарматызацыі
Рэспублікі Беларусь

Рэспубліканскае унітарнае
прадпрыемства па нагляду за
электрасувяззю «БелГІЭ»
(РУП «БелГІЭ»)

вул. Энгельса, 22, 220030, г. Мінск
тел. (017) 321-20-66, факс (017) 222-47-83
Р.р. № 3012101050019 у філіяле 529
«Белсвязь» ААТ «ААБ Беларусбанк», код 720

12.04.2017 № 78.17-ДПБ/600
на № 8/н ад 10.11.2016

Министерство связи и информатизации
Республики Беларусь

Республиканское унитарное
предприятие по надзору за
электросвязью «БелГИЭ»
(РУП «БелГИЭ»)

ул. Энгельса, 22, 220030, г. Минск
тел. (017) 321-20-66, факс (017) 222-47-83
Р.с. № 3012101050019 в филиале 529
«Белсвязь» ОАО «АСБ Беларусбанк», код 720



Начальнику филиала
Оршанское УМГ
ОАО «Газпром трансгаз Беларусь»
Санцевичу Р.П.

Витебская обл., главпочтамт
211391, г. Орша

О направлении разрешений

В Государственной инспекции Республики Беларусь по электросвязи (РУП «БелГИЭ») рассмотрено Ваше заявление на выдачу разрешений на право использования радиочастотного спектра при проектировании, строительстве (установке) радиоэлектронных средств гражданского назначения.

Указанные разрешения для 12 РЭС направляются в Ваш адрес.

Приложения: разрешения на 12 л. в 1 экз.

Ведущий инженер отдела фиксированной
службы и международной защиты радиочастот

С.П.Силич

072186



МІНІСТЭРСТВА СВЯЗІ
І ІНФАРМАТЫЗАЦЫІ
РЭСПУБЛІКІ БЕЛАРУСЬ

Рэспубліканскае унітарнае
прадпрыемства па нагляду за
электросувязцю «БелГІЭ»
(РУП «БелГІЭ»)

вул. Энгельса, 22, 220030, г. Мінск
тэл.: (017) 321-20-66, факс: (017) 222-47-83



МИНИСТЕРСТВО СВЯЗИ
И ИНФОРМАТИЗАЦИИ
РЕСПУБЛИКИ БЕЛАРУСЬ

Республиканское унитарное
предприятие по надзору за
электросвязью «БелГИЭ»
(РУП «БелГИЭ»)

ул. Энгельса, 22, 220030, г. Минск
тел.: (017) 321-20-66, факс: (017) 222-47-83

РАЗРЕШЕНИЕ

на право использования радиочастотного спектра при проектировании,
строительстве (установке) радиоэлектронного средства гражданского назначения

07.04.2017

(дата)

№ 08-48866-С

Государственная инспекция Республики Беларусь по электросвязи Министерства связи и информатизации Республики Беларусь (РУП «БелГИЭ») разрешает

ОАО «Газпром трансгаз Беларусь» филиал Оршанское УМГ,
211391, г. Орша, Витебская обл., главпочтамт

(наименование и место нахождения юридического лица либо филиала, подразделения или иного структурного подразделения, место нахождения индивидуального предпринимателя)

использование радиочастотного спектра при проектировании, строительстве (установке) радиоэлектронного средства гражданского назначения (далее – РЭС) – радиорелейной (радиолокационной) станции фиксированной радиослужбы при выполнении следующих условий:

1	Место установки РЭС	Могилев Славгородское шоссе, 176, Могилевский РЭП	
2	Географические координаты	Северная широта	Восточная долгота
		53° 50' 33.6" N	30° 23' 52.21" E
3	Наименование (типа) РЭС	SAF CFM-LM	
4	Назначение РЭС	технологическая связь	
5	Идентификатор РЭС	25541/1	
6	Скорость передачи данных, Мбит/с (поток)	8	
7	Класс излучения	7M00F0W	

Присвоение радиочастоты, МГц		Тип антенны (модель)	Высота подъема антенны над уровнем земли, м	Угол места, град.	Коэффициент усиления антенны, дБн	Антенный коэффициент излучения, грдн.	Поларизация антенны	Коэффициент усиления антенны, дБн	Суммарная мощность в тракте передачи сигнала, дБ	Мощность излучения, дБВт	ЭФЭМ, дБн/гц, не более
передача	прием										
11265	10735	параболическая, D=6,3	7п	-0,3	29	293	Н		0	-3	26
Дополнительные сведения			Тип резервирования: 1+0								

Настоящее разрешение дает право на использование радиочастотного спектра при проведении работ по проектированию, строительству (установке) РЭС и его эксплуатации исключительно в целях настройки, тестирования, проведения натурных испытаний по оценке обеспечения ЭМС. Оказание услуг электросвязи запрещено.

В случае возникновения радиопомех действующим РЭС эксплуатация данного РЭС должна быть немедленно прекращена. Для определения и устранения причин возникновения радиопомех необходимо обратиться в РУП «БелГИЭ».

Применение и эксплуатацию законченного строительством РЭС осуществляется в соответствии с законодательством с участием представителя РУП «БелГИЭ».

Срок действия разрешения до **31.03.2019**



(подпись и печать государственного работника)

С.П.Синич

(расшифровка подписи)

ДП № 0220010001 от 28.02.2008 г.г. (условия) - стр. 1047-10. Стр. 20 из 20

082896



МІНІСТЭРСТВА СУВ'ЯЗІ
І ІНФАРМАТЫЗАЦЫІ
РЭСПУБЛІКІ БЕЛАРУСЬ

Рэспубліканскае унітарнае
прадпрыемства па нагляду за
электросувяззю «БелГІЭ»
(РУП «БелГІЭ»)

ул. Энгельса, 22, 220030, г. Мінск
тэл.: (017) 321-20-66, факс: (017) 222-47-83



МИНИСТЕРСТВО СВЯЗИ
И ИНФОРМАТИЗАЦИИ
РЕСПУБЛИКИ БЕЛАРУСЬ

Республиканское унитарное
предприятие по надзору за
электросвязью «БелГИЭ»
(РУП «БелГИЭ»)

ул. Энгельса, 22, 220030, г. Минск
тел.: (017) 321-20-66, факс: (017) 222-47-83

РАЗРЕШЕНИЕ

**на право использования радиочастотного спектра при проектировании,
строительстве (установке) радиозлектронного средства гражданского назначения**

07.04.2017
(дата)

№ 08-48867-С

Государственная инспекция Республики Беларусь по электросвязи Министерства связи и информатизации Республики Беларусь (РУП «БелГИЭ») разрешает

**ОАО «Газпром трансгаз Беларусь» филиал Оршанское УМГ,
211391, г. Орша, Витебская обл., главпочтамт**

использование радиочастотного спектра при проектировании, строительстве (установке) радиозлектронного средства гражданского назначения (далее – РЭС) - радиорелейной (радиолокационной) станции фиксированной радиослужбы при выполнении следующих условий:

1	Место установки РЭС	Могилев АГНКС-2	
2	Географические координаты	Северная широта	Восточная долгота
		53° 52' 22.7" N	30° 16' 27.8" E
3	Наименование (тип) РЭС	SAF CFM-LM	
4	Назначение РЭС	технологическая связь	
5	Идентификатор РЭС	25541/2	
6	Скорость передачи данных, Мбит/с (поток)	8	
7	Класс излучения	7M00F0W	

Приведенные радиочастоты, МГц		Тип антенны (модель)	Высота подвеса антенны над уровнем земли, м	Угол наклона, град.	Кэф-фициент усиления антенны, дБн	Азимут максимального излучения, град.	Плав-рация антенны	Кэф-фици-ент усиления антенны, дБн	Сум-марная потеря в тракте передачи сигнала, дБ	Мощность передатчика, дБВт	ЭММ, дБВт, не более
передатч.	прием										
10735	11265	параболическая, P=0.3	25	0.3	29	113	Н		0	-3	26
Дополнительные сведения			Тип регулирования 1+0								

Настоящее разрешение дает право на использование радиочастотного спектра при проведении работ по проектированию, строительству (установке) РЭС и его эксплуатации исключительно в целях настройки, тестирования, проведения натурных испытаний по оценке обеспечения ЭМС. Оказание услуг электросвязи запрещено.

В случае возникновения радиопомех действующим РЭС эксплуатация данного РЭС должна быть немедленно прекращена. Для определения и устранения причин возникновения радиопомех необходимо обратиться в РУП «БелГИЭ».

Применяя в эксплуатацию законченного строительством РЭС осуществляется в соответствии с законодательством с участием представителя РУП «БелГИЭ».

Срок действия разрешения до **31.03.2019**

082897



С. П. Сивич
(расшифровка подписи)

С. П. Сивич
(расшифровка подписи)



МІНІСТЭРСТВА СВЯЗІ
І ІНФАРМАТЫЗАЦЫІ
РЭСПУБЛІКІ БЕЛАРУСЬ

Рэспубліканскае унітарнае
прадпрыемства па нагляду за
электросувяззю «БелГІЭ»
(РУП «БелГІЭ»)

вул. Энгельса, 22, 220030, г. Мінск
тэл.: (017) 321-20-66, факс: (017) 222-47-83



МИНИСТЕРСТВО СВЯЗИ
И ИНФОРМАТИЗАЦИИ
РЕСПУБЛИКИ БЕЛАРУСЬ

Республиканское унитарное
предприятие по надзору за
электросвязью «БелГИЭ»
(РУП «БелГИЭ»)

ул. Энгельса, 22, 220030, г. Минск
тел.: (017) 321-20-66, факс: (017) 222-47-83

РАЗРЕШЕНИЕ

**на право использования радиочастотного спектра при проектировании,
строительстве (установке) радиоэлектронного средства гражданского назначения**

07.04.2017
(дата)

№ 08-48869-С

Государственная инспекция Республики Беларусь по электросвязи Министерства связи и информатизации Республики Беларусь (РУП «БелГИЭ») разрешает

**ОАО «Газпром трансгаз Беларусь» филиал Оршанское УМГ,
211391, г. Орша, Витебская обл., главпочтамт**

использование радиочастотного спектра при проектировании, строительстве (установке) радиоэлектронного средства гражданского назначения (далее – РЭС) – радиорелейной (радиолокационной) станции фиксированной радиослужбы при выполнении следующих условий:

1	Место установки РЭС	Могилев АГНКС-2	
2	Географические координаты	Северная широта 53° 52' 22,7" N	Восточная долгота 30° 16' 27,8" E
3	Наименование (тип) РЭС	SAF CFM-LM	
4	Назначение РЭС	технологическая связь	
5	Идентификатор РЭС	25542/2	
6	Скорость передачи данных, Мбит/с (поток)	8	
7	Класс излучения	7M00F0W	

Присвоенная радиочастота, МГц		Тип антенны (модель)	Высота подвеса антенны над уровнем земли, м	Угол наклона, град.	Коэффициент усиления антенны, дБн	Азимут максимального излучения, град.	Поларизация антенны	Коэффициент усиления антенны, дБн	Суммарные потери в тракте передачи сигнала, дБ	Мощность передатчика, дБВт	ЭИИМ, ДБВт, не более
вершина	привод										
10815	11345	параболоцилиндрическая, D=0,3	25	0,3	29	113	V		0	-3	26
Дополнительные сведения			Тип резервирования: 1+0								

Настоящее разрешение дает право на использование радиочастотного спектра при проведении работ по проектированию, строительству (установке) РЭС и его эксплуатации исключительно в целях настройки, тестирования, проведения натурных испытаний по оценке обеспечения ЭМС. Оказание услуг электросвязи запрещено.

В случае возникновения радиопомех действующим РЭС эксплуатация данного РЭС должна быть немедленно прекращена. Для определения и устранения причины возникновения радиопомех необходимо обратиться в РУП «БелГИЭ».

Проектирование, эксплуатацию законченного строительством РЭС осуществляет в соответствии с законодательством с участием представителя РУП «БелГИЭ».

Срок действия разрешения – до **31.03.2019**

(подпись, печать государственного работника)



С.П.Силич
(расшифровка подписи)

082889



МІНІСТЭРСТВА СВЯЗІ
І ІНФАРМАТЫЗАЦЫІ
РЭСПУБЛІКІ БЕЛАРУСЬ

Рэспубліканскае ўнітарнае
прадпрыемства па нагляду за
электросувяззю «БелГІЭ»
(РУП «БелГІЭ»)

ул. Энгельса, 22, 220030, г. Мінск
тэл.: (017) 321-20-66, факс: (017) 222-47-83



МИНИСТЕРСТВО СВЯЗИ
И ИНФОРМАТИЗАЦИИ
РЕСПУБЛИКИ БЕЛАРУСЬ

Республиканское унитарное
предприятие по надзору за
электросвязью «БелГИЭ»
(РУП «БелГИЭ»)

ул. Энгельса, 22, 220030, г. Минск
тэл.: (017) 321-20-66, факс: (017) 222-47-83

РАЗРЕШЕНИЕ

на право использования радиочастотного спектра при проектировании,
строительстве (установке) радиоэлектронного средства гражданского назначения

07.04.2017

(дата)

№ 08-48872-С

Государственная инспекция Республики Беларусь по электросвязи Министерства связи и информатизации Республики Беларусь (РУП «БелГИЭ») разрешает

ОАО «Газпром трансгаз Беларусь» филиал Оршанское УМГ,

211391, г. Орша, Витебская обл., главпочтамт

использование радиочастотного спектра при проектировании, строительстве (установке) радиоэлектронного средства гражданского назначения (далее – РЭС) – радиорелейной (радиолокационной) станции фиксированной радиослужбы при выполнении следующих условий:

1	Место установки РЭС	Могилев Славгородское шоссе, 176, Могилевский РЭС	
2	Географические координаты	Северная широта 53° 50' 33.6" N	Восточная долгота 30° 23' 52.21" E
3	Наименование (тип) РЭС	SAF CFM-LM	
4	Назначение РЭС	технологическая связь	
5	Идентификатор РЭС	25544/1	
6	Скорость передачи данных, Мбит/с (поток)	8	
7	Класс излучения	7M00F0W	

Присвоенные радиочастоты, МГц		Тип антенны (модель)	Высота оплеса антенны над уровнем земли, м	Угол наес- ты, град.	Кэффи- циент усило- ния антен- ны, дБн	Амплитуд- ная максим- альная мощность излучения, Вт	Поло- жение антен- ны	Кэффи- циент уси- ления антен- ны, дБн	Сум- марные потери в тракте пере- дачи сигнала, дБ	Мощ- ность пере- дачи, дБВт	ЭЭИМ, дБВт, не более
передача	прием										
11345	10815	параболическая, D=0,3	40	0	29	188	Н		0	-3	26
Дополнительные сведения			Тип резервирования: Г+В								

Настоящее разрешение дает право на использование радиочастотного спектра при проведении работ по проектированию, строительству (установке) РЭС и его эксплуатации исключительно в целях настройки, тестирования, проведения натурных опытов по оценке обеспечения ЭМС. Оказание услуг электросвязи запрещено.

В случае возникновения радиопомех действующим РЭС эксплуатация данного РЭС должна быть немедленно прекращена. Для определения и устранения причины возникновения радиопомех необходимо обратиться в РУП «БелГИЭ».

Принятие в эксплуатацию законченного строительством РЭС осуществляется в соответствии с законодательством с участием представителя РУП «БелГИЭ».

Срок действия разрешения до 31.03.2019

(подпись уполномоченного работника)

С.П.Силин

(расшифровка подписи)

ИПЧ 02210719419 от 20.05.2009 103 0001/04-19к. 1041-01. 19к. 02000.

082902



МІНІСТЭРСТВА СВЯЗІ
І ІНФАРМАТЫЗАЦЫІ
РЭСПУБЛІКІ БЕЛАРУСЬ

Рэспубліканскае унітарнае
прадпрыемства па нагляду за
электросувяззю «БелГІЭ»
(РУП «БелГІЭ»)

ул. Энгельса, 22, 220030, г. Мінск
тэл.: (017) 321-20-66, факс: (017) 222-47-83



МИНИСТЕРСТВО СВЯЗИ
И ИНФОРМАТИЗАЦИИ
РЕСПУБЛИКИ БЕЛАРУСЬ

Республиканское унитарное
предприятие по надзору за
электросвязью «БелГИЭ»
(РУП «БелГИЭ»)

ул. Энгельса, 22, 220030, г. Минск
тэл.: (017) 321-20-66, факс: (017) 222-47-83

РАЗРЕШЕНИЕ

на право использования радиочастотного спектра при проектировании,
строительстве (установке) радиоэлектронного средства гражданского назначения

07.04.2017

(дата)

№ 08-48873-С

Государственная инспекция Республики Беларусь по электросвязи Министерства связи и информатизации Республики Беларусь (РУП «БелГИЭ») разрешает

**ОАО «Газпром трансгаз Беларусь» филиал Оршанское УМГ,
211391, г. Орша, Витебская обл., главный штаб**

использование радиочастотного спектра при проектировании, строительстве (установке) радиоэлектронного средства гражданского назначения (далее – РЭС) - радиорелейной (радиолокационной) станции фиксированной радиослужбы при выполнении следующих условий:

1	Место установки РЭС	Мирный ГРС Могилев-3	
2	Географические координаты	Северная широта	Восточная долгота
		53° 44' 57.9" N	30° 22' 34.3" E
3	Наименование (тип) РЭС	SAF CFM-LM	
4	Назначение РЭС	технологическая связь	
5	Идентификатор РЭС	25544/2	
6	Скорость передачи данных, Мбит/с (поток)	8	
7	Класс излучения	7M00F0W	

Присвоенные радиочастоты, МГц		Тип антенны (модель)	Высота подвеса антенны над уровнем земли, м	Угол наклона, град.	Коэффициент усиления антенны, дБд	Азимут излучения антенны, град.	Поларизация антенны	Коэффициент усиления антенны, дБд	Суммарные потери в тракте передатчика, дБ	Мощность передатчика, дБВт	ЭИИМ, дБВт/Гц, не более
первичная	вторичная										
10815	11345	параболическая, P=0.3	40	0	29	7.8	II		0	-3	26
Дополнительный сведения			Тип резервирования: 1+0								

Настоящее разрешение дает право на использование радиочастотного спектра при проведении работ по проектированию, строительству (установке) РЭС и его эксплуатации исключительно в целях настройки, тестирования, проведения натурных испытаний по оценке обеспечения ЭМС. Оказание услуг электросвязи запрещено.

В случае возникновения радиопомех действующим РЭС эксплуатация данного РЭС должна быть немедленно прекращена. Для определения и устранения причин возникновения радиопомех необходимо обратиться в РУП «БелГИЭ».

Применяя в эксплуатацию законченного строительством РЭС осуществляется в соответствии с законодательством с учетом представителя РУП «БелГИЭ».

Срок действия разрешения до **31.03.2019**



С.П.Синич
(расшифровка подписи)

082903



МІНІСТЭРСТВА СУВ'ЯЗІ
І ІНФАРМАТЫЗАЦЫІ
РЭСПУБЛІКІ БЕЛАРУСЬ

Рэспубліканскае унітарнае
прадпрыемства па нагляду за
электросувязю «БелГІЭ»
(РУП «БелГІЭ»)

ул. Энгельса, 22, 220030, г. Мінск
тэл.: (017) 321-20-66, факс: (017) 222-47-83



МИНИСТЕРСТВО СВЯЗИ
И ИНФОРМАТИЗАЦИИ
РЕСПУБЛИКИ БЕЛАРУСЬ

Республиканское унитарное
предприятие по надзору за
электросвязью «БелГИЭ»
(РУП «БелГИЭ»)

ул. Энгельса, 22, 220030, г. Минск
тел.: (017) 321-20-66, факс: (017) 222-47-83

РАЗРЕШЕНИЕ

**на право использования радиочастотного спектра при проектировании,
строительстве (установке) радиозлектронного средства гражданского назначения**

07.04.2017

(дата)

№ 08-48876-С

Государственная инспекция Республики Беларусь по электросвязи Министерства связи и информатизации Республики Беларусь (РУП «БелГИЭ») разрешает

**ОАО «Газпром трансгаз Беларусь» филиал Оршанское УМГ,
211391, г. Орша, Витебская обл., главный пункт**

использование радиочастотного спектра при проектировании, строительстве (установке) радиозлектронного средства гражданского назначения (далее – РЭС) – радиорелейной (радиолокационной) станции фиксированной радиослужбы при выполнении следующих условий:

1	Место установки РЭС	Могилев АГНКС-1	
2	Географические координаты	Северная широта	Восточная долгота
		53° 56' 08,9" N	30° 22' 06" E
3	Наименование (тип) РЭС	SAF CFM-LM	
4	Назначение РЭС	технологическая связь	
5	Идентификатор РЭС	25550/1	
6	Скорость передачи данных, Мбит/с (поток)	8	
7	Класс излучения	7M00F0W	

Присвоение радиочастоты, МГц		Тип антенны (модель)	Высота подвеса антенны над уровнем земли, м	Угол наклона, град.	Коэффициент усиления антенны, дБи	Азимут максим. излучения, град.	Поляризация антенны	Коэффициент усиления антенны, дБи	Суммарные потери в тракте передачи сигнала, дБ	Мощность передатчика, дБВт	ЭНИМ, дБВт, не более
передатчик	прием										
11265	10715	параболическая, P-0.3	25	0.6	29	336	V		0	-3	26
Дополнительные сведения			Тип резервирования: 1+0								

Настоящее разрешение дает право на использование радиочастотного спектра при проведении работ по проектированию, строительству (установке) РЭС и его эксплуатации исключительно в целях настройки, тестирования, проведения натурных испытаний по оценке обеспечения ЭМС. Оказание услуг электросвязи запрещено.

В случае возникновения радиопомех действующим РЭС эксплуатации данного РЭС должна быть немедленно прекращена. Для определения и устранения причины возникновения радиопомех необходимо обратиться в РУП «БелГИЭ».

Принятие в эксплуатацию законченного строительством РЭС осуществляется в соответствии с законодательством с участием представителя РУП «БелГИЭ».

Срок действия разрешения до **31.03.2019**

(подпись уполномоченного работника)



С.П.Синич
(расшифровка подписи)

082904



МІНІСТЭРСТВА СУВЯЗІ
І ІНФАРМАТЫЗАЦЫІ
РЭСПУБЛІКІ БЕЛАРУСЬ

Рэспубліканскае унітарнае
прадпрыемства па нагляду за
электросувяззю «БелГІЭ»
(РУП «БелГІЭ»)

ул. Энгельса, 22, 220030, г. Мінск
тэл.: (017) 321-20-66, факс: (017) 222-47-83



МИНИСТЕРСТВО СВЯЗИ
И ИНФОРМАТИЗАЦИИ
РЕСПУБЛИКИ БЕЛАРУСЬ

Республиканское унитарное
предприятие по надзору за
электросвязью «БелГИЭ»
(РУП «БелГИЭ»)

ул. Энгельса, 22, 220030, г. Минск
тел.: (017) 321-20-66, факс: (017) 222-47-83

РАЗРЕШЕНИЕ

**на право использования радиочастотного спектра при проектировании,
строительстве (установке) радиоэлектронного средства гражданского назначения**

07.04.2017
(дата)

№ 08-48877-С

Государственная инспекция Республики Беларусь по электросвязи Министерства связи и информатизации Республики Беларусь (РУП «БелГИЭ») разрешает

**ОАО «Газпром трансгаз Беларусь» филиал Оршанское УМГ,
211391, г. Орша, Витебская обл., главный пункт**

(наименование и место нахождения предприятия или иного физлица, собственное имя, отчество (для граждан Беларуси), место жительства (индивидуального предпринимателя))
использование радиочастотного спектра при проектировании, строительстве (установке) радиоэлектронного средства гражданского назначения (далее – РЭС) – радиорелейной (радиолокационной) станции фиксированной радиослужбы при выполнении следующих условий:

1	Место установки РЭС	Польковичи ГРС Могилев-2	
2	Географические координаты	Северная широта	Восточная долгота
		53° 58' 23.6" N	30° 20' 21.7" E
3	Наименование (тип) РЭС	SAF CFM-LM	
4	Назначение РЭС	технологическая связь	
5	Идентификатор РЭС	25550/2	
6	Скорость передачи данных, Мбит/с (поток)	8	
7	Класс излучения	7M00F0W	

Присвоенные радиочастоты, МГц		Тип антенны (модель)	Высота подвеса антенны над уровнем земли, м	Угол наклона, град.	Кэф-фициент усиления антенны, дБд	Азимут максимального излучения, град.	Поларизация антенны	Кэф-фициент усиления антенны, дБд	Суммарная потеря в тракте передачи сигнала, дБ	Мощность передатчика, дБВт	ЭНИМ, дБВт, не более
передат.	прием.										
10735	11265	окраблоческая, Р-0.3	60	-0.6	29	155	У		0	-3	26
Дополнительные сведения			Тип резервирования: 1+0								

Настоящее разрешение дает право на использование радиочастотного спектра при проведении работ по проектированию, строительству (установке) РЭС и его эксплуатацию исключительно в целях настройки, тестирования, проведения натурных испытаний по оценке обеспечения ЭМС. Оказание услуг электросвязи запрещено.

В случае возникновения радиопомех действующим РЭС эксплуатация данного РЭС должна быть немедленно прекращена. Для определения и устранения причин возникновения радиопомех необходимо обратиться в РУП «БелГИЭ».

Применка в эксплуатацию законченного строительством РЭС осуществляется в соответствии с законодательством с участием представителя РУП «БелГИЭ».

Срок действия разрешения до **31.03.2019**

082905



С.П.Сидур
(расшифровка подписи)



МІНІСТЭРСТВА СУВЯЗІ
І ІНФАРМАТЫЗАЦЫІ
РЭСПУБЛІКІ БЕЛАРУСЬ

Рэспубліканскае унітарнае
прадпрыемства па нагляду за
электросувяззю «БелГІЭ»
(РУП «БелГІЭ»)

вул. Энгельса, 22, 220030, г. Мінск
тэл.: (017) 321-20-66, факс: (017) 222-47-83



МИНИСТЕРСТВО СВЯЗИ
И ИНФОРМАТИЗАЦИИ
РЕСПУБЛИКИ БЕЛАРУСЬ

Республиканское унитарное
предприятие по надзору за
электросвязью «БелГИЭ»
(РУП «БелГИЭ»)

ул. Энгельса, 22, 220030, г. Минск
тел.: (017) 321-20-66, факс: (017) 222-47-83

РАЗРЕШЕНИЕ

**на право использования радиочастотного спектра при проектировании,
строительстве (установке) радиоэлектронного средства гражданского назначения**

07.04.2017

(дата)

№ **08-48878-С**

Государственная инспекция Республики Беларусь по электросвязи Министерства связи и информатизации Республики Беларусь (РУП «БелГИЭ») разрешает

**ОАО «Газпром трансгаз Беларусь» филиал Оршанское УМГ,
211391, г. Орша, Витебская обл., главный пункт**

использование радиочастотного спектра при проектировании, строительстве (установке) радиоэлектронного средства гражданского назначения (далее – РЭС) – радиорелейной (радиолокационной) станции фиксированной радиослужбы при выполнении следующих условий:

1	Место установки РЭС	Могилев АГНКС-1	
2	Географические координаты	Северная широта	Восточная долгота
		53° 56' 08.9" N	30° 22' 06" E
3	Наименование (тип) РЭС	SAF CFM-LM	
4	Назначение РЭС	технологическая связь	
5	Идентификатор РЭС	25551/1	
6	Скорость передачи данных, Мбит/с (поток)	8	
7	Класс излучения	7M00F0W	

Присвоенные радиочастоты, МГц		Тип антенны (модель)	Высота подвеса антенны над уровнем земли, м	Угол наклона, град.	Коэффициент усиления антенны, дБн	Азимут излучения, град.	Поларизация антенны	Коэффициент усиления антенны, дБд	Суммарные потери в тракте передачи сигнала, дБ	Мощность передатчика, дБВт	ЭФЭМ, дБВт/мГц
передатчик	прием										
11345	10815	параболическая, D=0.3	25	0.6	29	336	11		0	-3	26
Дополнительные сведения			Тип резервирования: 1+0								

Настоящее разрешение дает право на использование радиочастотного спектра при проведении работ по проектированию, строительству (установке) РЭС и его эксплуатации исключительно в целях настройки, тестирования, проведения натурных испытаний по оценке обеспечения ЭМС. Оказание услуг электросвязи запрещено.

В случае возникновения радиопомех действующим РЭС эксплуатация данного РЭС должна быть немедленно прекращена. Для определения и устранения причин возникновения радиопомех необходимо обратиться в РУП «БелГИЭ».

Принятие в эксплуатацию законченного строительством РЭС осуществляется в соответствии с законодательством с участием представителя РУП «БелГИЭ».

Срок действия разрешения до **31.03.2019**

082906

подпись уполномоченного работника



С.П.Синиц
(радиорелейная подстанция)



**МІНІСТЭРСТВА СВЯЗІ
І ІНФАРМАТЫЗАЦЫІ
РЭСПУБЛІКІ БЕЛАРУСЬ**

Рэспубліканскае унітарнае
прадпрыемства па нагляду за
электросувязю «БелГІЭ»
(РУП «БелГІЭ»)

вул. Энгельса, 22, 220030, г. Мінск
тэл.: (017) 321-20-66, факс: (017) 222-47-83



**МИНИСТЕРСТВО СВЯЗИ
И ИНФОРМАТИЗАЦИИ
РЕСПУБЛИКИ БЕЛАРУСЬ**

Республиканское унитарное
предприятие по надзору за
электросвязью «БелГИЭ»
(РУП «БелГИЭ»)

ул. Энгельса, 22, 220030, г. Минск
тел.: (017) 321-20-66, факс: (017) 222-47-83

РАЗРЕШЕНИЕ

**на право использования радиочастотного спектра при проектировании,
строительстве (установке) радиоэлектронного средства гражданского назначения**

22.01.2016

№ **07-41888-С**

(дата)

Государственная инспекция Республики Беларусь по электросвязи Министерства связи и информатизации Республики Беларусь (РУП «БелГИЭ») разрешает

ОАО «Газпром трансгаз Беларусь», 220040, г. Минск, ул. Некрасова, 9

использование радиочастотного спектра при проектировании, строительстве (установке) радиоэлектронного средства гражданского назначения (далее – РЭС) – радиорелейной (радиолокационной) станции фиксированной радиослужбы при выполнении следующих условий:

1	Место установки РЭС	Славгород ГРС "Славгород"	
2	Географические координаты	Северная широта	Восточная долгота
		53° 27' 53" N	31° 00' 05" E
3	Наименование (тип) РЭС	SAF CFM-LM	
4	Назначение РЭС	технологическая связь	
5	Идентификатор РЭС	22048/1	
6	Скорость передачи данных, Мбит/с (поток)	34	
7	Класс излучения	28M0F7W	

Присвоение радиочастоты, МГц		Тип антенны (излучат.)	Высота плановая антенны над уровнем земли, м	Угол наклона, град.	Коэффициент усиления антенны, дБн	Азимут максимальной излучаемости, град.	Положение антенны	Коэффициент усиления антенны, дБн	Суммарная мощность в точке передачи сигнала, дВт	Мощность передатчика, дВт	ЭНИМ, дБн/Гц, не более
передача	прием										
10735	11205	параболическая, П=1,2	80	-0,09	41	62,3	V	-	0	-3	38
Дополнительные сведения			Тип резервирования: 1+0								

Настоящее разрешение дает право на использование радиочастотного спектра при проведении работ по проектированию, строительству (установке) РЭС и его эксплуатации исключительно в целях настройки, тестирования, проведения натурных испытаний по оценке обеспечения ЭМС. Оказание услуг электросвязи запрещено.

В случае возникновения радиопомех действующим РЭС эксплуатация данного РЭС должна быть немедленно прекращена. Для определения и устранения причин возникновения радиопомех необходимо обратиться в РУП «БелГИЭ».

Принемка в эксплуатацию законченного строительством РЭС осуществляется в соответствии с законодательством с участием представителя РУП «БелГИЭ».

Срок действия разрешения до **31.12.2017**

(подпись уполномоченного работника)
М.П.

А.А. Иващенко
(рашифровка подписи)



МІНІСТАРСТВА СУВЯЗІ
І ІНФАРМАТЫЗАЦЫІ
РЭСПУБЛІКІ БЕЛАРУСЬ

Рэспубліканскае ўнітарнае
прадпрыемства па нагляду за
электросувяззю «БелГІЭ»
(РУП «БелГІЭ»)

ул. Энгельса, 22, 220030, г. Мінск
тэл.: (017) 321-20-66, факс: (017) 222-47-83



МИНИСТЕРСТВО СВЯЗИ
И ИНФОРМАТИЗАЦИИ
РЕСПУБЛИКИ БЕЛАРУСЬ

Республиканское унитарное
предприятие по надзору за
электросвязью «БелГИЭ»
(РУП «БелГИЭ»)

ул. Энгельса, 22, 220030, г. Минск
тел.: (017) 321-20-66, факс: (017) 222-47-83

РАЗРЕШЕНИЕ

**на право использования радиочастотного спектра при проектировании,
строительстве (установке) радиоэлектронного средства гражданского назначения**

22.01.2016

(дата)

№ **07-41891-С**

Государственная инспекция Республики Беларусь по электросвязи Министерства связи и информатизации Республики Беларусь (РУП «БелГИЭ») разрешает

ОАО «Газпром трансгаз Беларусь», 220040, г. Минск, ул. Некрасова, 9

использование радиочастотного спектра при проектировании, строительстве (установке) радиоэлектронного средства гражданского назначения (далее – РЭС) – радиорелейной (радиолокационной) станции фиксированной радиослужбы при выполнении следующих условий:

1	Место установки РЭС	Чериков ГРС "Чериков"	
2	Географические координаты	Северная широта	Восточная долгота
		53° 35' 17" N	31° 23' 56" E
3	Наименование (тип) РЭС	SAF CFM-LM	
4	Назначение РЭС	технологическая связь	
5	Идентификатор РЭС	22049/2	
6	Скорость передачи данных, Мбит/с (поток)	34	
7	Класс излучения	28M0F7W	

Присвоенные радиочастоты, МГц		Тип антенны (модель)	Высота подвеса антенны над уровнем земли, м	Угол места, град.	Кэф-фици-ент ус-ления антен-ны, дБн	Азимут макси-мально-го излу-чения, град.	Поляри-зация антен-ны	Кэф-фици-ент ус-ления антен-ны, дБн	Сум-марные позыр-ы в тракте пере-дачи сигнала, дБ	Мощ-ность пере-дачи, дБВт	ЭНИМ, дБВт, не более
передачи	примем										
11345	10815	направленная, D=1,2	40	0,09	41	243	11	-	0	-3	30
Дополнительные сведения			Тип резервирования: 1+0								

Настоящее разрешение дает право на использование радиочастотного спектра при проведении работ по проектированию, строительству (установке) РЭС и его эксплуатации исключительно в целях настройки, тестирования, проведения натурных испытаний по оценке обеспечения ЭМС. Оказание услуг электросвязи запрещено.

В случае возникновения радиопомех действующим РЭС эксплуатация данного РЭС должна быть немедленно прекращена. Для определения и устранения причин возникновения радиопомех необходимо обратиться в РУП «БелГИЭ».

Приемка и эксплуатацию законченного строительством РЭС осуществляется в соответствии с законодательством с участием представителя РУП «БелГИЭ».

Срок действия разрешения до **31.12.2017**

(подпись уполномоченного работника)
М.П.

А.А. Иващенко
(подпись/фамилия инициалы)



МІНІСТЭРСТВА СВЯЗІ
І ІНФАРМАТЫЗАЦЫІ
РЭСПУБЛІКІ БЕЛАРУСЬ

Рэспубліканскае унітарнае
прадпрыемства па нагляду за
электросувязню «БелГІЭ»
(РУП «БелГІЭ»)

вул. Энгельса, 22, 220030, г. Мінск
тэл.: (017) 321-20-66, факс: (017) 222-47-83



МИНИСТЕРСТВО СВЯЗИ
И ИНФОРМАТИЗАЦИИ
РЕСПУБЛИКИ БЕЛАРУСЬ

Республиканское унитарное
предприятие по надзору за
электросвязью «БелГИЭ»
(РУП «БелГИЭ»)

ул. Энгельса, 22, 220030, г. Минск
тел.: (017) 321-20-66, факс: (017) 222-47-83

РАЗРЕШЕНИЕ

**на право использования радиочастотного спектра при проектировании,
строительстве (установке) радиоэлектронного средства гражданского назначения**

22.01.2016
(дата)

№ 07-41892-С

Государственная инспекция Республики Беларусь по электросвязи Министерства связи и информатизации Республики Беларусь (РУП «БелГИЭ») разрешает

ОАО «Газпром трансгаз Беларусь», 220040, г. Минск, ул. Некрасова, 9

(наименование и место нахождения заявителя, если иное не указано в документе, удостоверяющем личность, место исполнения государственного задания)
использование радиочастотного спектра при проектировании, строительстве (установке) радиоэлектронного средства гражданского назначения (далее – РЭС) – радиорелейной (радиолокационной) станции фиксированной радиослужбы при выполнении следующих условий:

1	Место установки РЭС	Чериков ГРС "Чериков"	
2	Географические координаты	Северная широта 53° 35' 17" N	Восточная долгота 31° 23' 56" E
3	Наименование (тип) РЭС	SAF CFM-LM	
4	Назначение РЭС	технологическая связь	
5	Идентификатор РЭС	22051/1	
6	Скорость передачи данных, Мбит/с (поток)	34	
7	Класс излучения	28M0F7W	

Привозимые радиочастоты, МГц		Тип антенны (модель)	Высота подвеса антенны над уровнем земли, м	Угол наклона, град.	Коэффициент усиления антенны, дБд	Азимут захождения излучения, град.	Поларизация антенны	Коэффициент усиления антенны, дБн	Суммарные потери в тракте передачи сигнала, дБ	Мощность передатчика, дБВт	ЭИИМ, дБм, не более
передача	прием										
11265	10735	параболическая, D=1,2	45	0,08	41	91,7	V	-	0	-3	ЭИ
Дополнительные сведения			Тип резервирования: 1+0								

Настоящее разрешение дает право на использование радиочастотного спектра при проведении работ по проектированию, строительству (установке) РЭС и его эксплуатации исключительно в целях настройки, тестирования, проведения натурных испытаний по оценке обеспечения ЭМС. Оказание услуг электросвязи запрещено.

В случае возникновения радиопомех действующим РЭС эксплуатация данного РЭС должна быть немедленно прекращена. Для определения и устранения причин возникновения радиопомех необходимо обратиться в РУП «БелГИЭ».

Приемка в эксплуатацию законченного строительством РЭС осуществляется в соответствии с законодательством с участием представителя РУП «БелГИЭ».

Срок действия разрешения до **31.12.2017**

08.2.6.06


(подпись уполномоченного представителя)
М.П.

А.А. Ивашкин
(расшифровка подписи)



МІНІСТЭРСТВА СУВ'ЯЗІ
І ІНФАРМАТЫЗАЦЫІ
РЭСПУБЛІКІ БЕЛАРУСЬ

Рэспубліканскае унітарнае
прадпрыемства па нагляду за
электросувязцю «БелГЭ»
(РУП «БелГЭ»)

вул. Энгельса, 22, 220030, г. Мінск
тэл.: (017) 321-20-66, факс: (017) 222-47-83



МИНИСТЕРСТВО СВЯЗИ
И ИНФОРМАТИЗАЦИИ
РЕСПУБЛИКИ БЕЛАРУСЬ

Республиканское унитарное
предприятие по надзору за
электросвязью «БелГИЭ»
(РУП «БелГИЭ»)

ул. Энгельса, 22, 220030, г. Минск
тел.: (017) 321-20-66, факс: (017) 222-47-83

РАЗРЕШЕНИЕ

**на право использования радиочастотного спектра при проектировании,
строительстве (установке) радиоэлектронного средства гражданского назначения**

22.01.2016

(дата)

№ 07-41894-С

Государственная инспекция Республики Беларусь по электросвязи Министерства связи и информатизации Республики Беларусь (РУП «БелГИЭ») разрешает

ОАО «Газпром трансгаз Беларусь», 220040, г. Минск, ул. Некрасова, 9

(информация о месте нахождения радиочастотного спектра либо факсов, собственных код, шифры (для частных сетей), шифры идентификации пользователей)

использование радиочастотного спектра при проектировании, строительстве (установке) радиоэлектронного средства гражданского назначения: (далее – РЭС) - радиорелейной (радиолокационной) станции фиксированной радиослужбы при выполнении следующих условий:

1	Место установки РЭС	Чериков ГРС "Чериков"	
2	Географические координаты	Северная широта	Восточная долгота
		53° 35' 17" N	31° 23' 56" E
3	Наименование (тип) РЭС	SAF CFM-LM	
4	Назначение РЭС	технологическая связь	
5	Идентификатор РЭС	22052/1	
6	Скорость передачи данных, Мбит/с (поток)	34	
7	Класс излучения	28M0F7W	

Присвоенные радиочастоты, МГц		Тип антенны (модель)	Высота подвеса антенны над уровнем земли, м	Угол наклона, град.	Коэффициент усиления антенны, дБн	Азимут максимальной излучения, град.	Полоса приема антенны	Коэффициент усиления антенны, дБн	Суммарные потери в тракте передачи сигнала, дБ	Мощность передатчика, кВт	ЭМЭМ, дБмВ, не более
передатчик	прием										
11345	10815	параболическая, D=1.2	45	0,88	41	91,7	Н	-	0	-3	38
Дополнительные сведения			Тип резервирования: I-B								

Настоящее разрешение дает право на использование радиочастотного спектра при проведении работ по проектированию, строительству (установке) РЭС и его эксплуатации исключительно в целях настройки, тестирования, проведения натурных испытаний по оценке обеспечения ЭМС. Оказание услуг электросвязи запрещено.

В случае возникновения радиопомех действующим РЭС эксплуатации данного РЭС должна быть немедленно прекращена. Для определения и устранения причины возникновения радиопомех необходимо обратиться в РУП «БелГИЭ».

Применение в эксплуатацию законченного строительством РЭС осуществляется в соответствии с законодательством с участием представителя РУП «БелГИЭ».

Срок действия разрешения до **31.12.2017**

082668

Одноразовое удостоверение
МинИ

А.А. Иващенко
(подпись)



МІНІСТЭРСТВА СУВ'ЯЗІ
І ІНФАРМАТЫЗАЦЫІ
РЭСПУБЛІКІ БЕЛАРУСЬ

Рэспубліканскае ўнітарнае
прадпрыемства па нагляду за
электросувяззю «БелГІЭ»
(РУП «БелГІЭ»)

ул. Энгельса, 22, 220030, г. Мінск
тэл.: (017) 321-20-66, факс: (017) 222-47-83



МИНИСТЕРСТВО СВЯЗИ
И ИНФОРМАТИЗАЦИИ
РЕСПУБЛИКИ БЕЛАРУСЬ

Республиканское унитарное
предприятие по надзору за
электросвязью «БелГИЭ»
(РУП «БелГИЭ»)

ул. Энгельса, 22, 220030, г. Минск
тел.: (017) 321-20-66, факс: (017) 222-47-83

РАЗРЕШЕНИЕ

**на право использования радиочастотного спектра при проектировании,
строительстве (установке) радиоэлектронного средства гражданского назначения**

22.01.2016

(дата)

№ 07-41895-С

Государственная инспекция Республики Беларусь по электросвязи Министерства связи и информатизации Республики Беларусь (РУП «БелГИЭ») разрешает

ОАО «Газпром трансгаз Беларусь», 220040, г. Минск, ул. Некрасова, 9

(наименование с места назначения юридического лица либо филиала, собственного или дочернего (зависимого) предприятия, места изготовления радиоэлектронного средства)

использование радиочастотного спектра при проектировании, строительстве (установке) радиоэлектронного средства гражданского назначения (далее – РЭС) – радиорелейной (радиолокационной) станции фиксированной радиослужбы при выполнении следующих условий:

1	Место установки РЭС	Климовичи ГРС "Климовичи"	
2	Географические координаты	Северная широта	Восточная долгота
		53° 34' 40" N	31° 54' 50" E
3	Наименование (тип) РЭС	SAF CFM-LM	
4	Назначение РЭС	технологическая связь	
5	Идентификатор РЭС	22052/2	
6	Скорость передачи данных, Мбит/с (поток)	34	
7	Класс излучения	28M0F7W	

Присвоенные радиочастоты, МГц		Тип антенны (модель)	Высота антенны над уровнем моря, м	Угол наклона, град.	Коэффициент усиления антенны, дБн	Азимут антенны, град.	Поларизация антенны	Коэффициент усиления антенны, дБн	Суммарные потери в тракте передачи сигнала, дБ	Мощность передатчика, дБВт	ЭФНМ, дБн/мВт
передача	примем										
10815	11345	параболическая, D=1,2	65	-0,08	41	272	Н	-	0	-3	38
Дополнительные сведения			Тип реферирования: 1+0								

Настоящее разрешение дает право на использование радиочастотного спектра при проведении работ по проектированию, строительству (установке) РЭС и его эксплуатацию исключительно в целях настройки, тестирования, проведения натурных испытаний по оценке обеспечения ЭМС. Оказание услуг электросвязи запрещено.

В случае возникновения радиопомех действующим РЭС эксплуатация данного РЭС должна быть немедленно прекращена. Для определения и устранения причин возникновения радиопомех необходимо обратиться в РУП «БелГИЭ».

Применение в эксплуатацию законченного строительством РЭС осуществляется в соответствии с законодательством с участием представителя РУП «БелГИЭ».

Срок действия разрешения до **31.12.2017**

(подпись уполномоченного работника)
М.П.

А.А. Иващенко
(расшифровка подписи)