


СИТУАЦИОННАЯ СХЕМА ЗЕМЕЛЬНОГО УЧАСТКА М 1:1000

Многоквартирный жилой дом по улице Автозаводской, 28
в городе Могилеве с благоустройством территории"

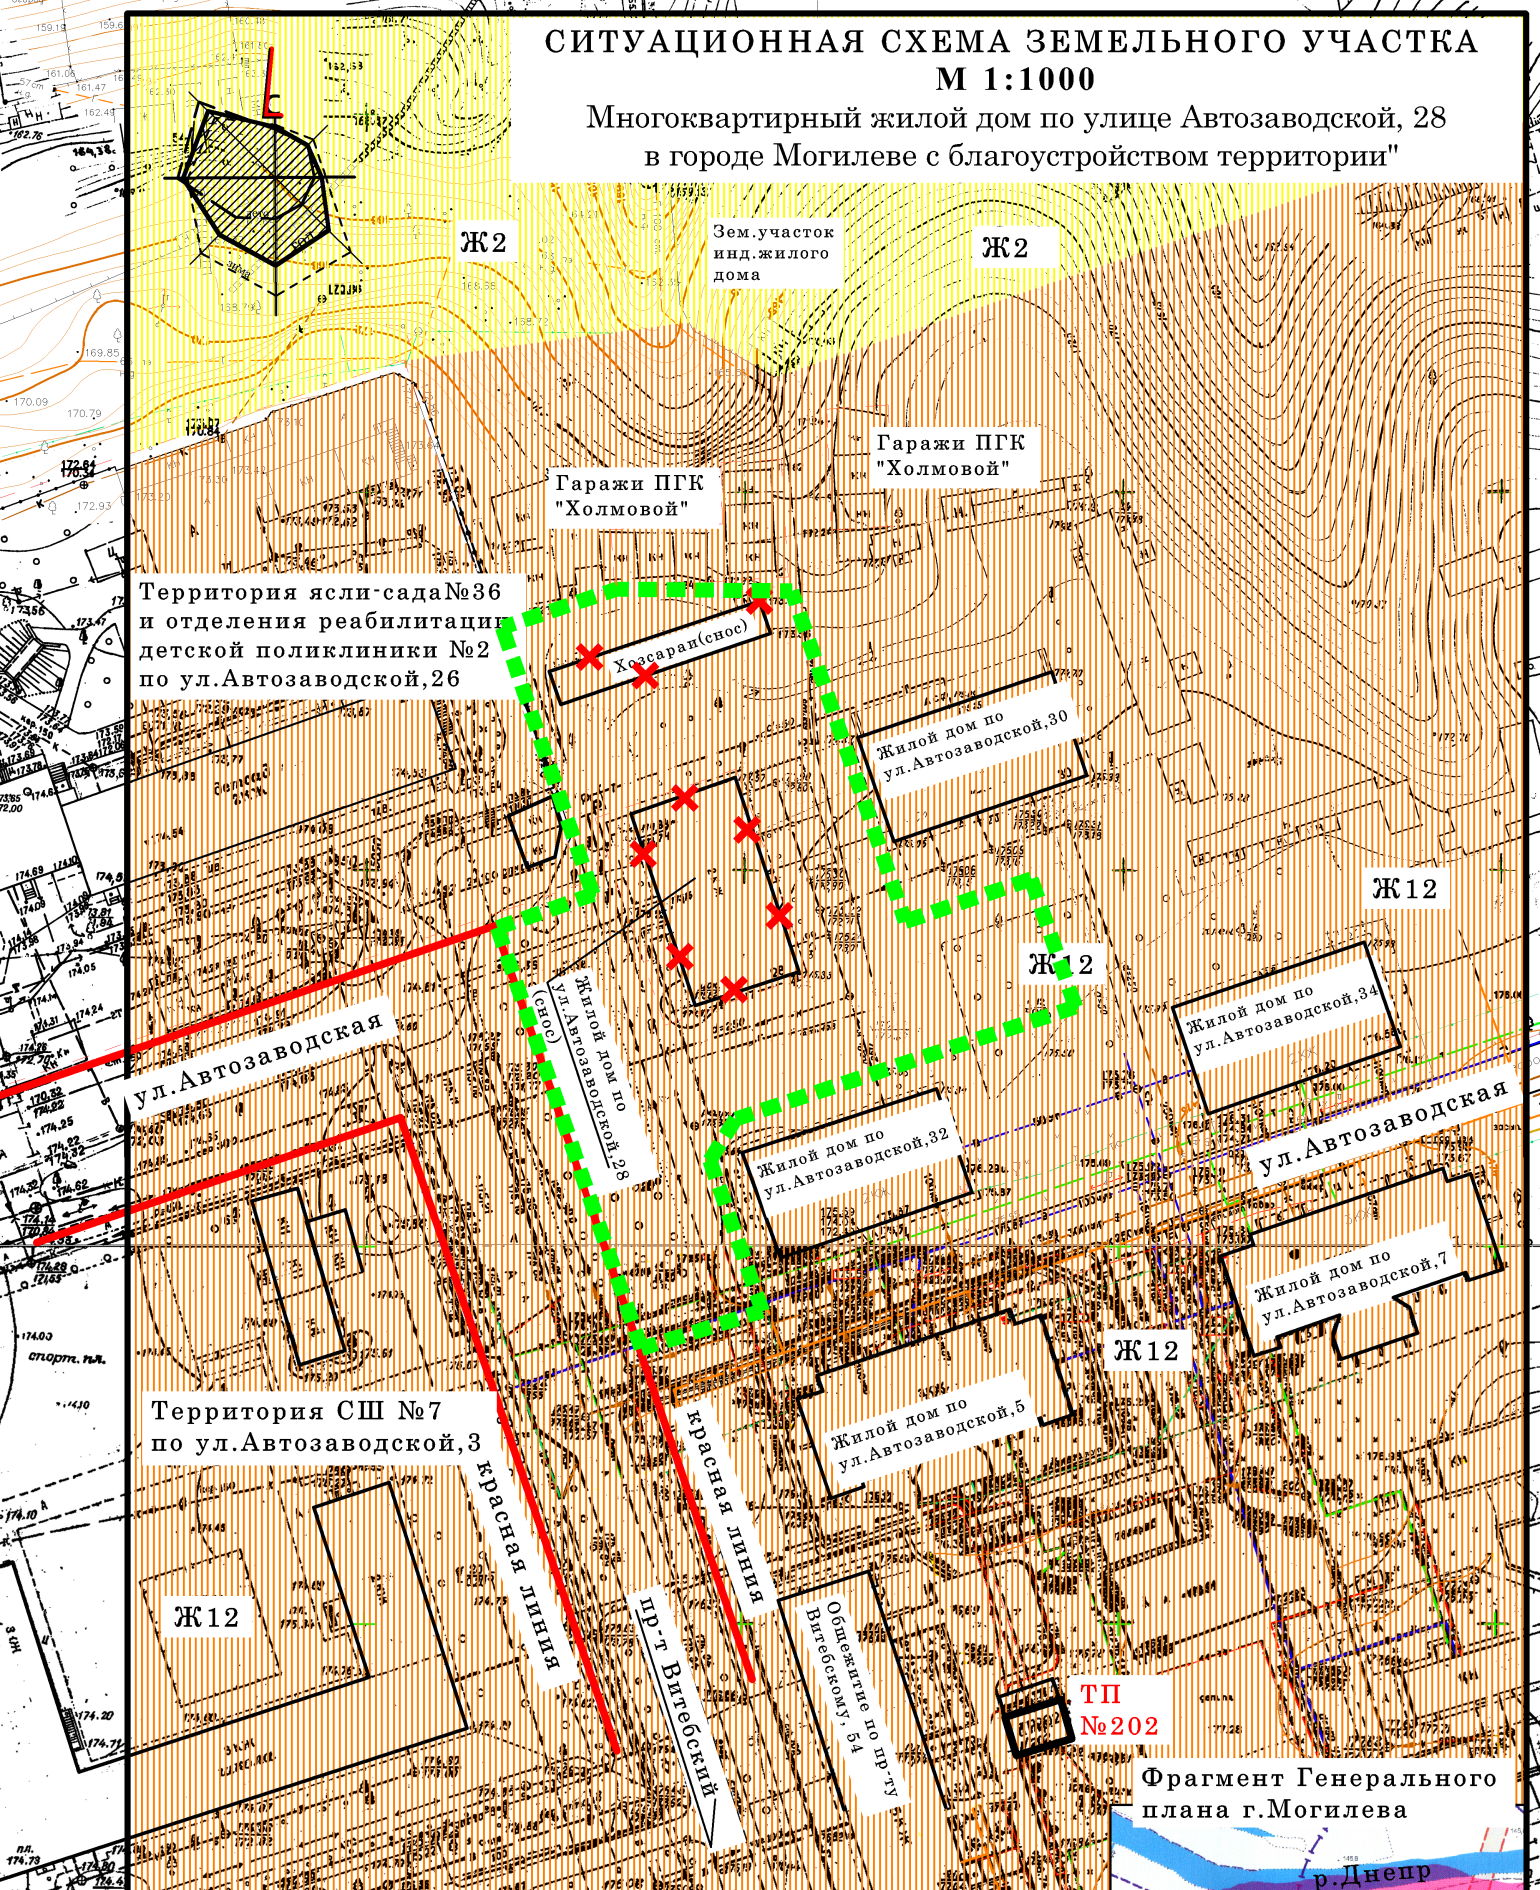

УСЛОВНЫЕ ОБОЗНАЧЕНИЯ:

- — — — — КРАСНЫЕ ЛИНИИ УЛИЦЫ (нанесены в соответствии с генеральным планом г.Могилева)
- ■ ■ ■ ■ ГРАНИЦА ЗЕМЕЛЬНОГО УЧАСТКА

Функциональное использование территории:

- ЖИЛАЯ ЗОНА (МНОГOKВАРТИРНАЯ СРЕДНЕЭТАЖНАЯ ЖИЛАЯ ЗОНА - Ж12)
- УСАДЕБНАЯ ЖИЛАЯ ЗАСТРОЙКА (Ж2)

Ж.д. №20
водопровод
Ø300

Ж.д. №1а
ул.Автозаводская

ГРП25