


Фасады в осях 1-А

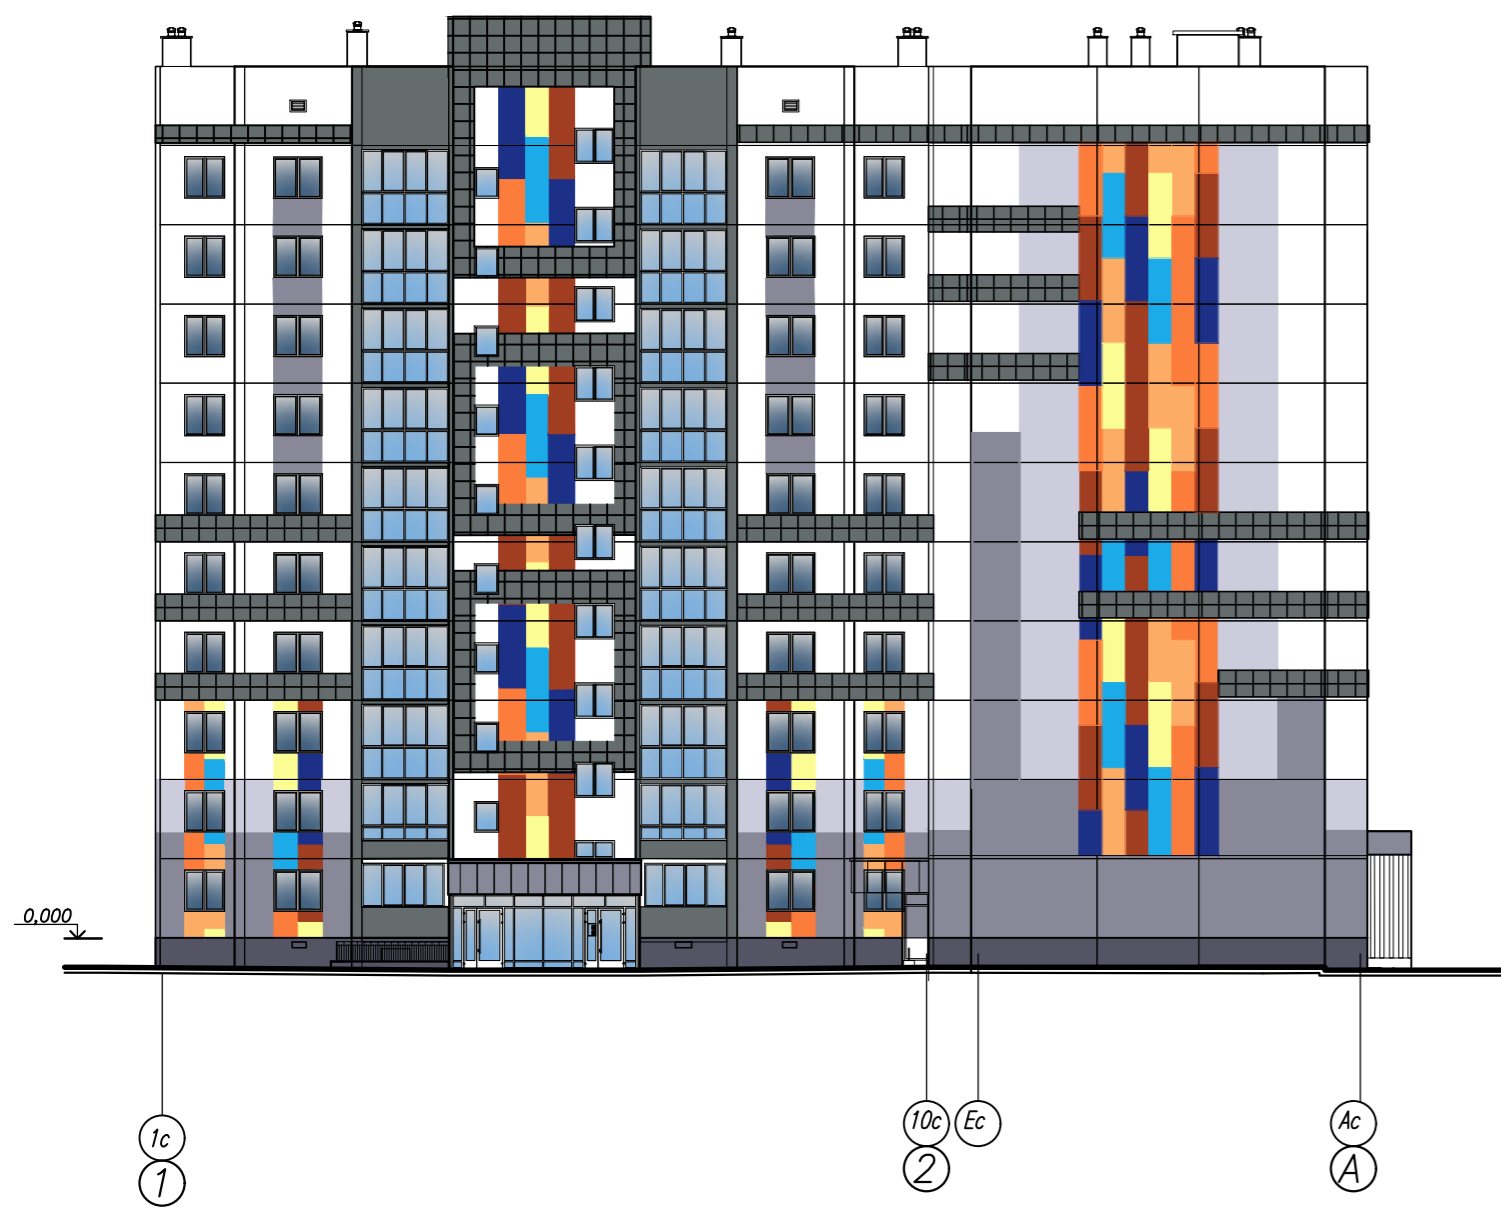

Фасады в осях 3-1



г. Могилев

Жилая застройка по пр. Мира на пересечении ул.
Большая Машековская и ул. Миколуцкого.



ИНСТИТУТ
Могилевсельстройпроект