

Многоквартирный жилой дом в районе жилого дома №153 по улице Первомайской с благоустройством прилегающей территории в городе Могилеве.



ОАО "Институт"Могилевгражданпроект"

Ситуационная схема

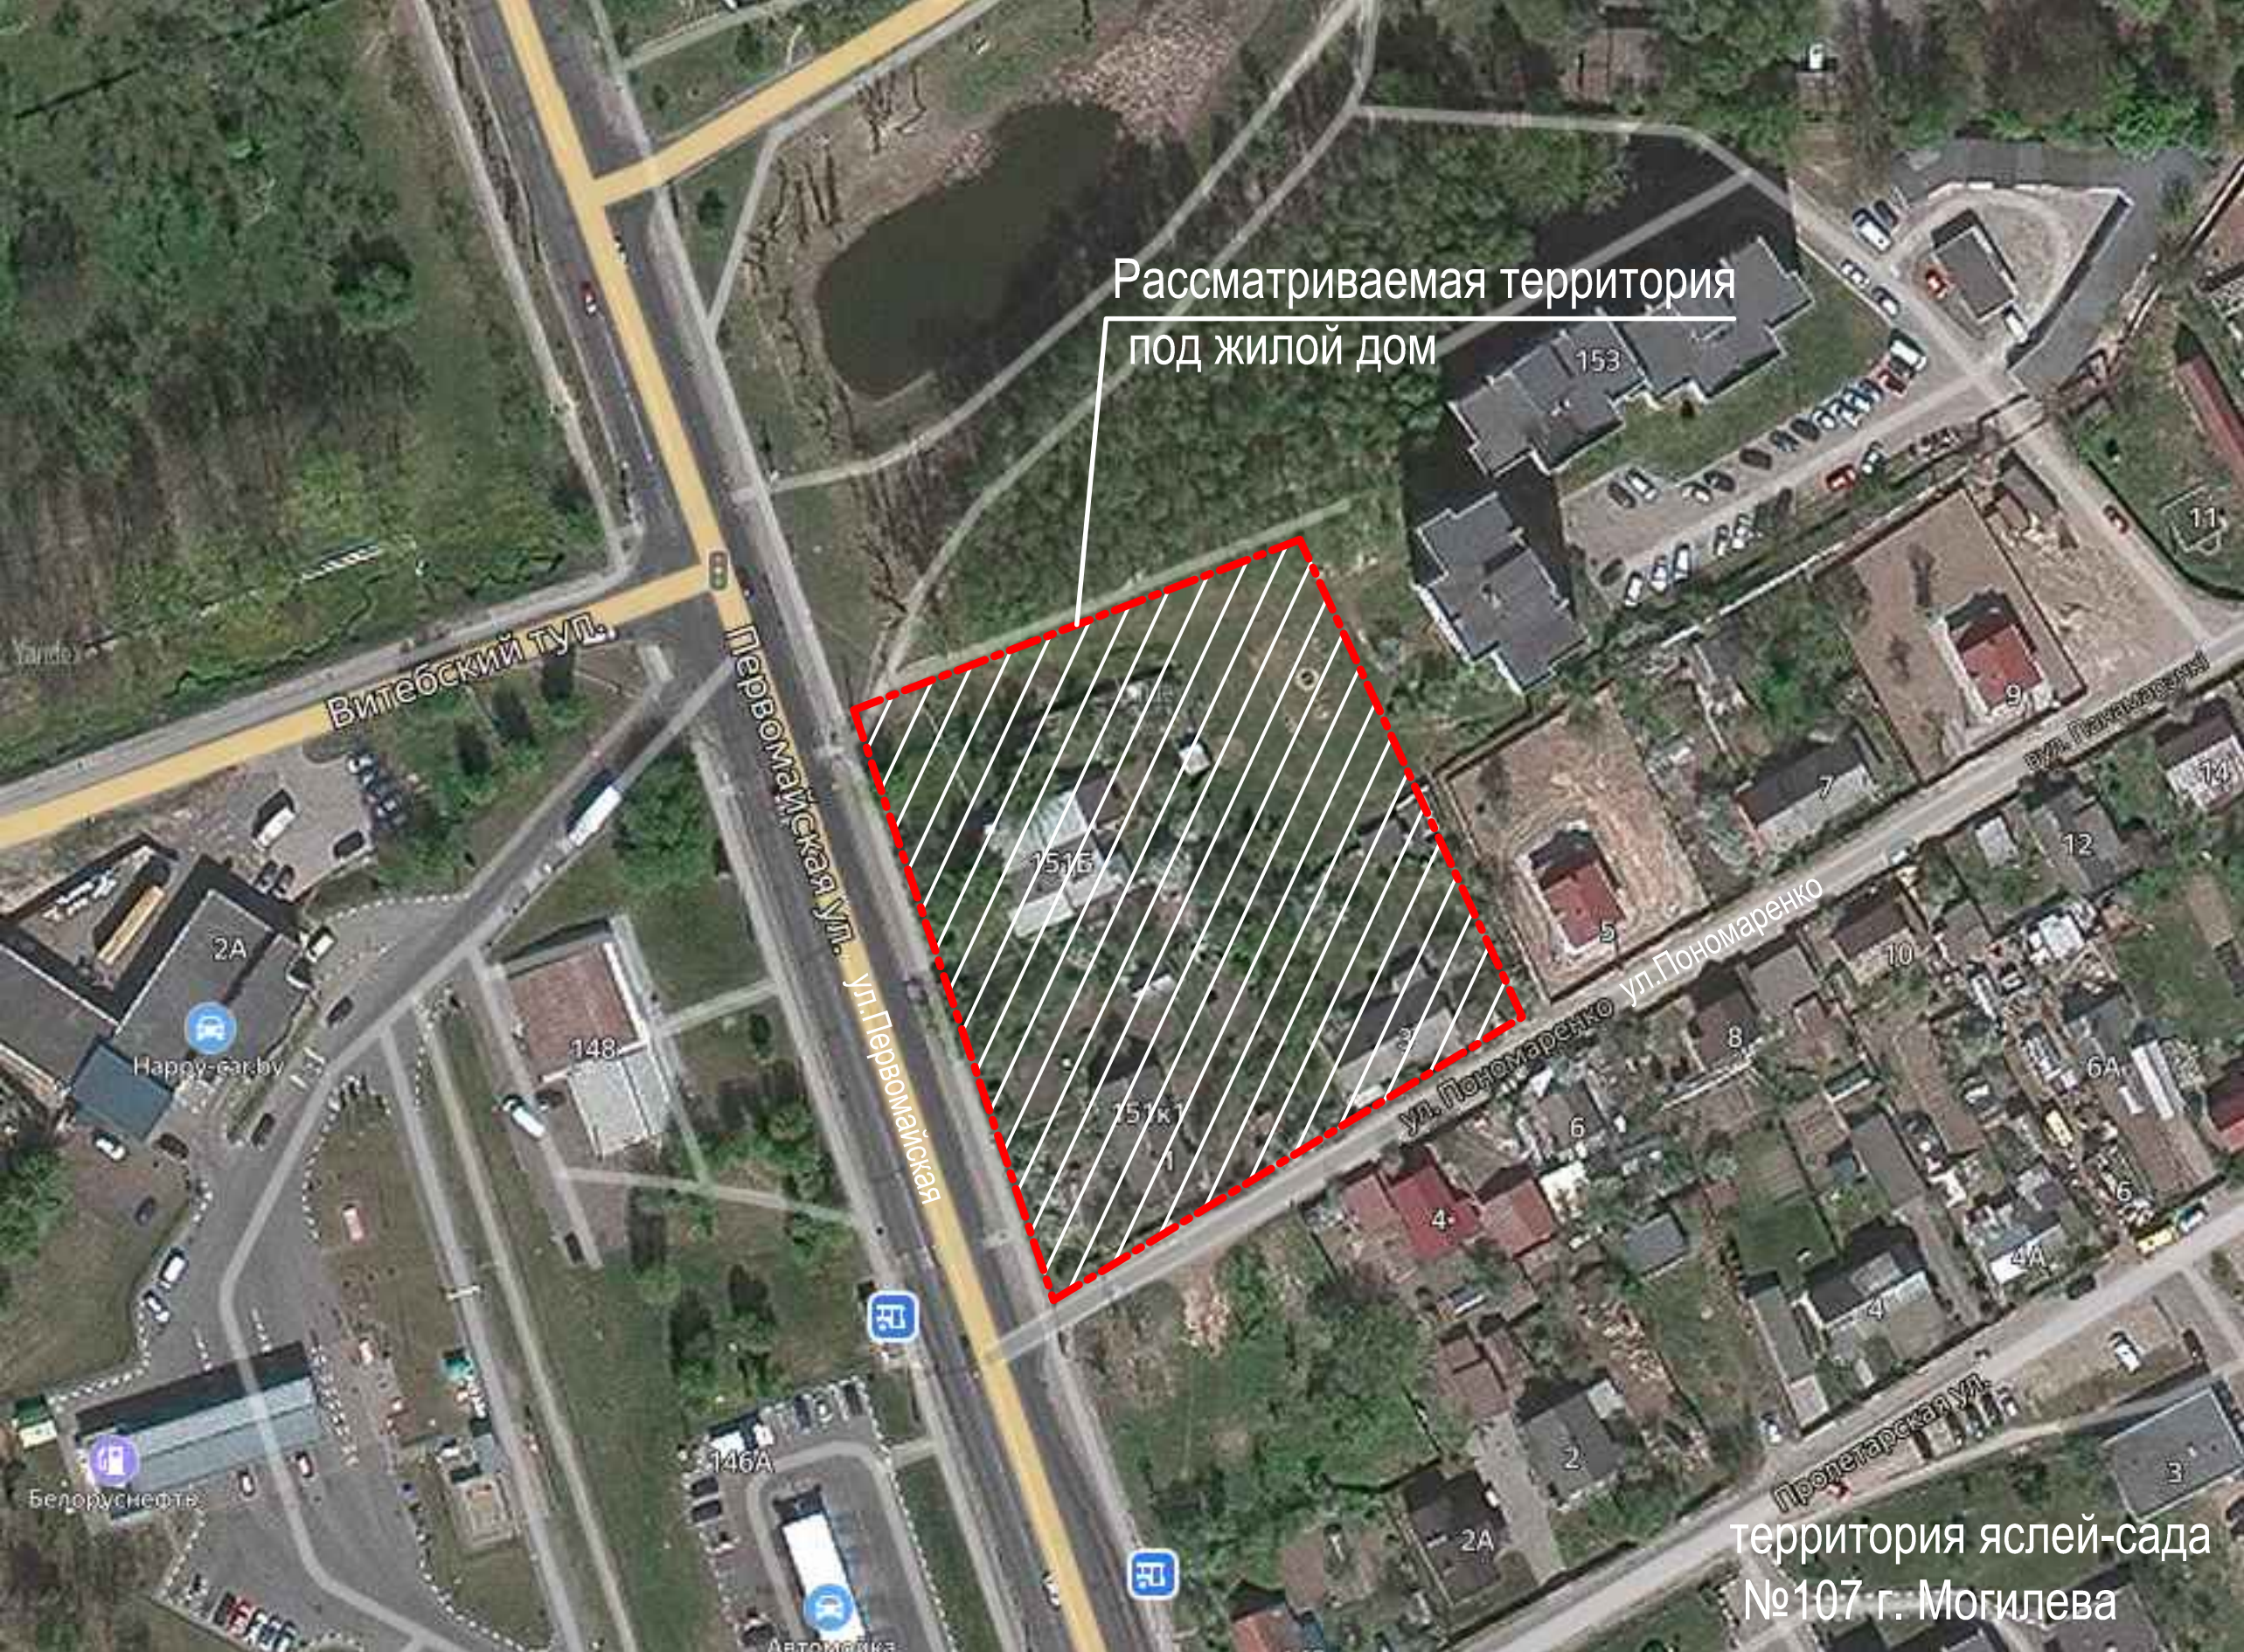


Схема прогнозируемого состояния окружающей среды с санитарно-защитными зонами

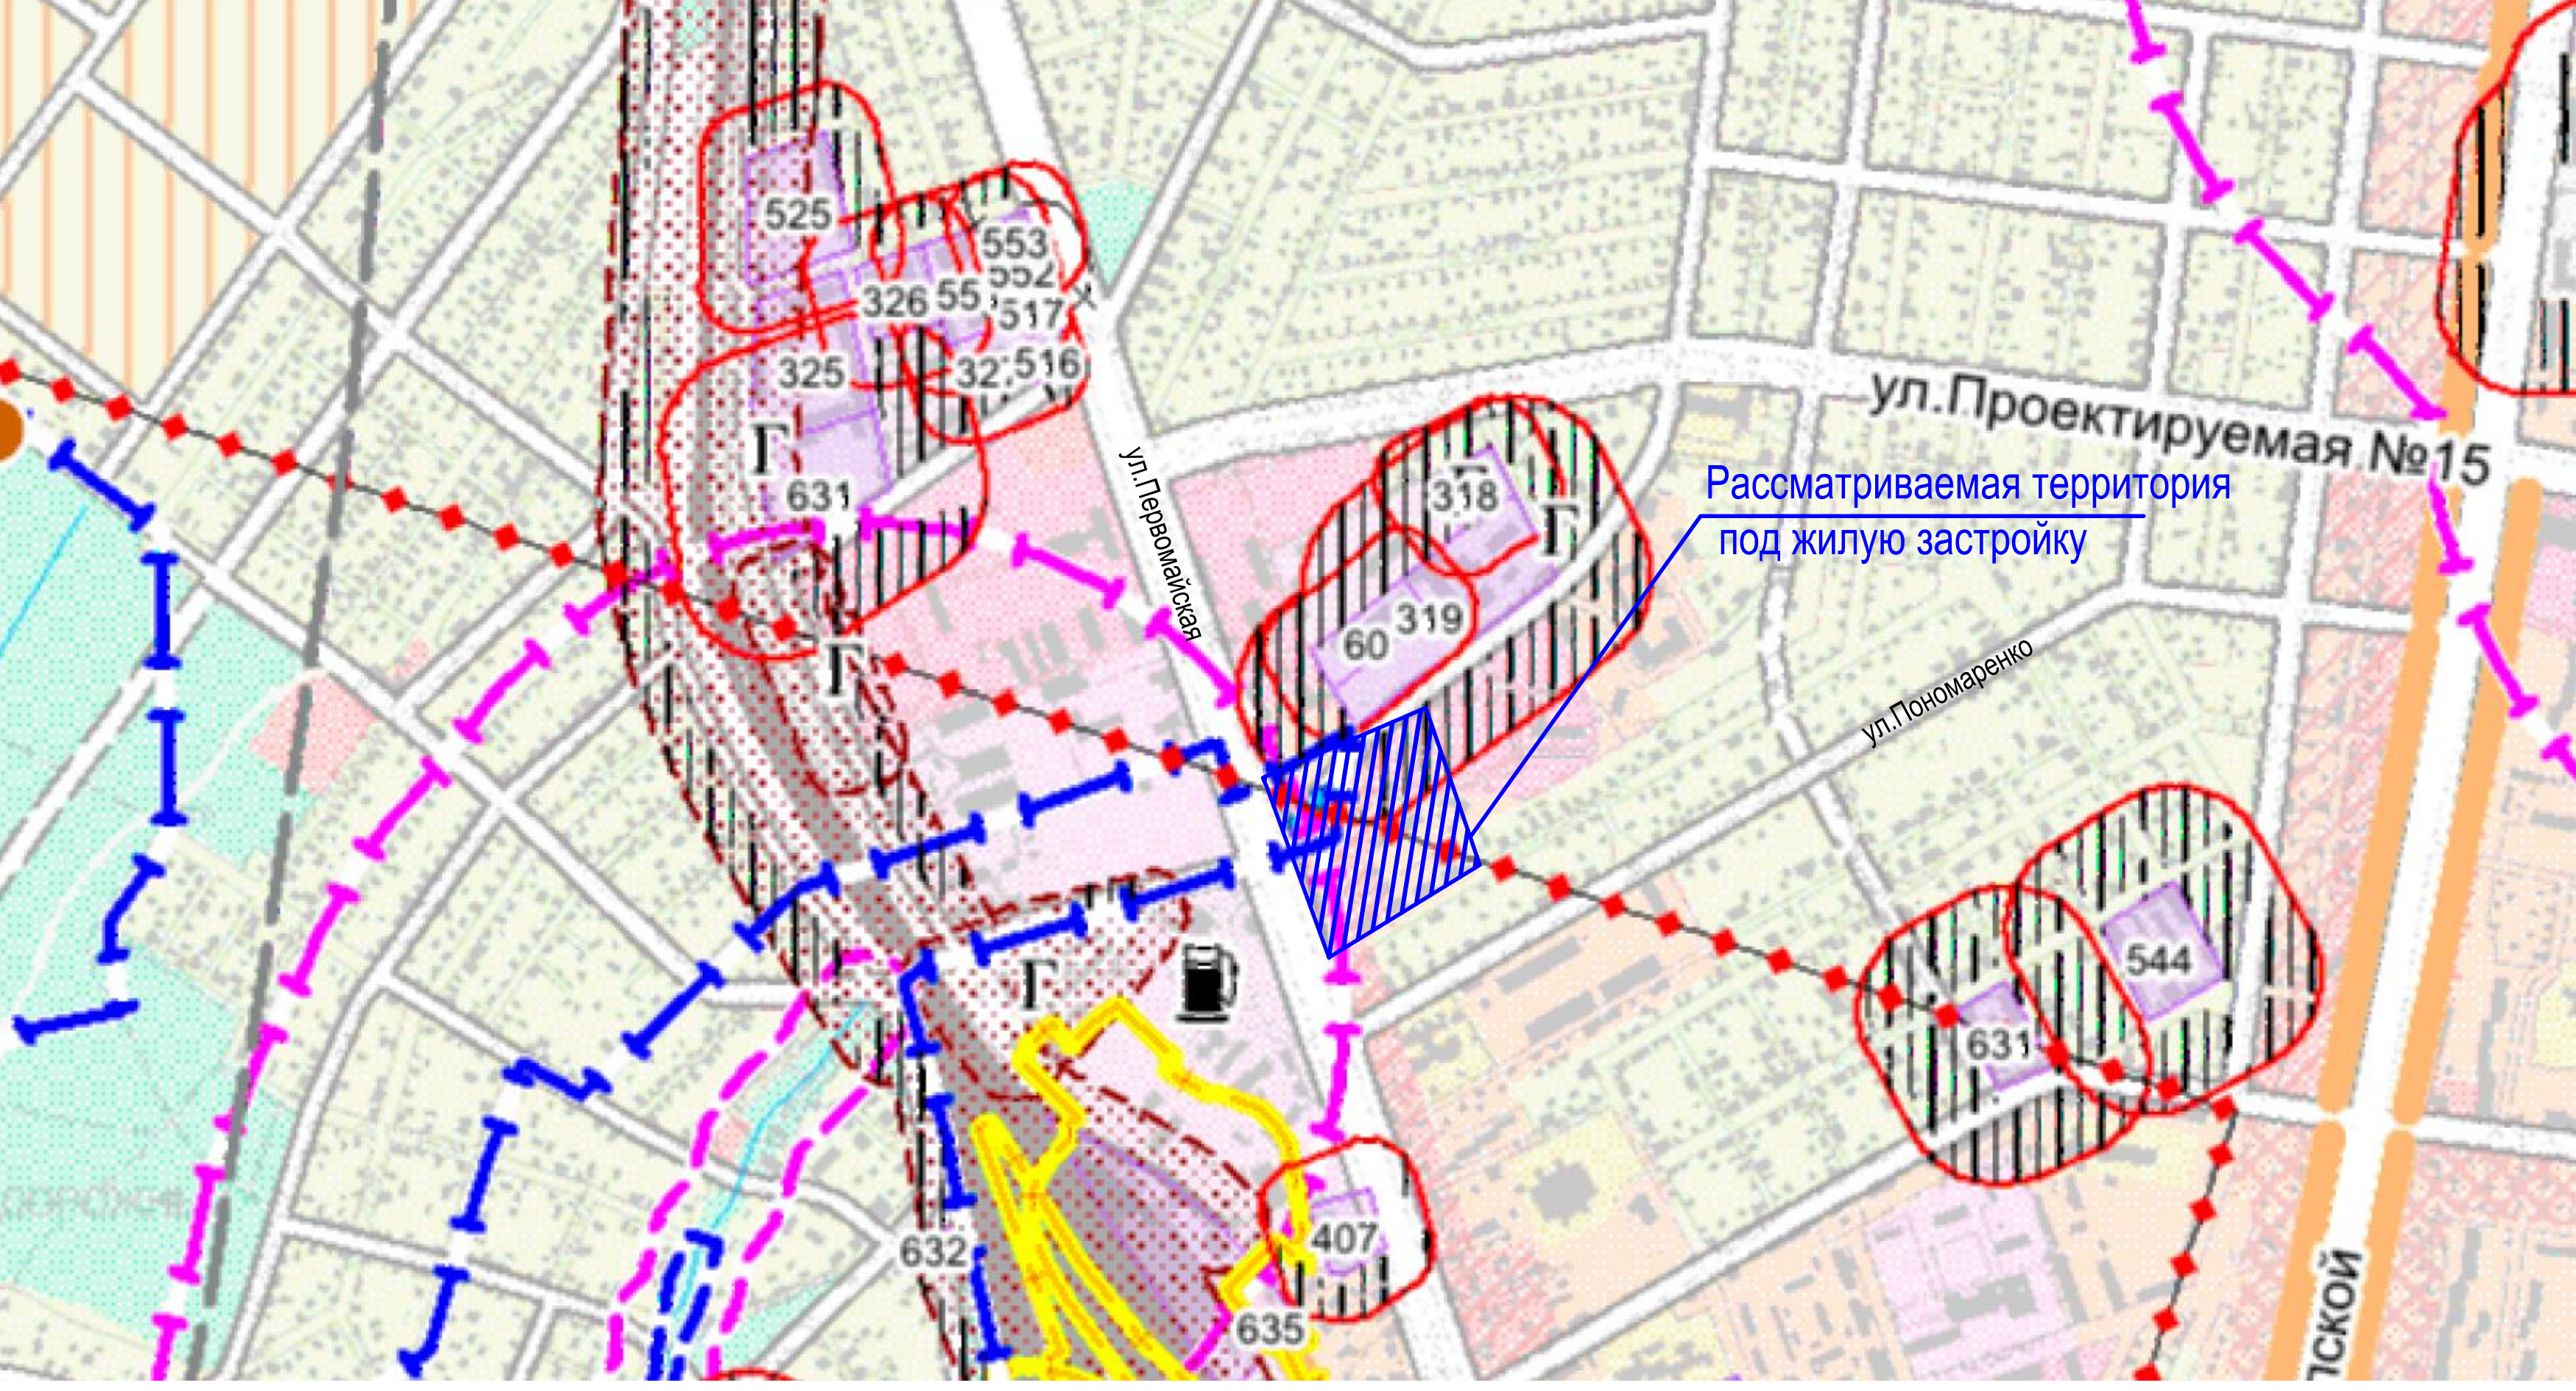


Схема функционального зонирования территории города




Условные обозначения

- санитарно-защитные зоны предприятий в коммунально складской зоне
- водоохранная зона
- зона санитарной охраны водозабора

Схема секции типового этажа жилого здания



Поперечный профиль ул.Первомайской (проектное решение)

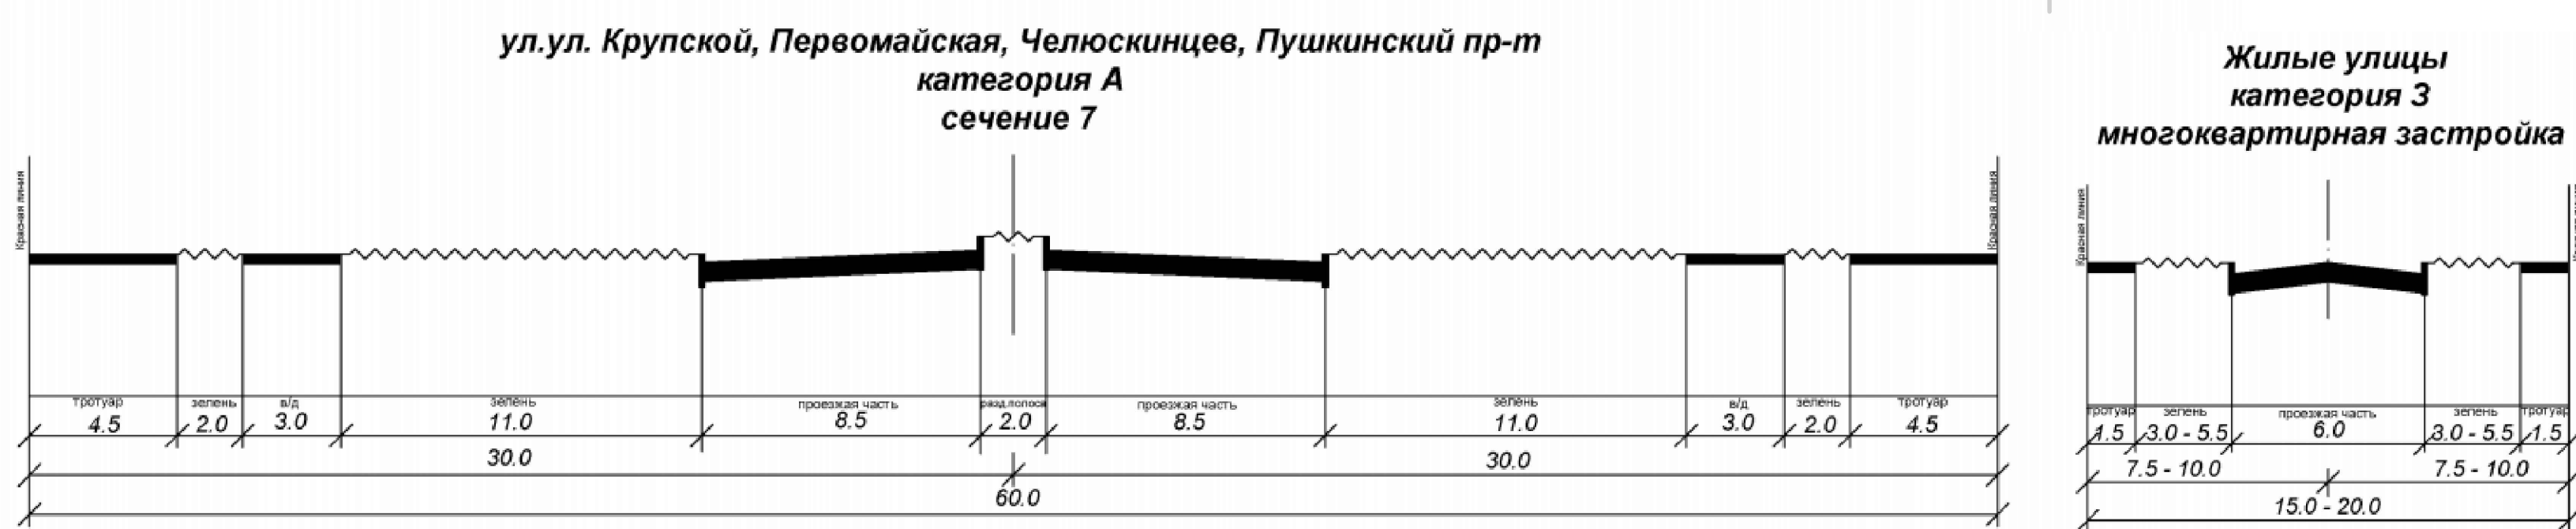

ТЕХНИКО-ЭКОНОМИЧЕСКИЕ ПОКАЗАТЕЛИ ОДНОЙ СЕКЦИИ ДОМА:

Этажность здания	- 9 эт.	Жилая площадь квартир	- 2641,5м2
Количество квартир	- 36 шт.	Общая площадь квартир	- 5090,76 м2
Всего	- 36 шт.	Площадь застройки	- 941,0 м2
В т.ч. а) двухкомнатных	- 18 шт.	Кол-во машиномест для парковки	- 36 м/мест
б) трехкомнатных	- 18 шт.		

Схема генерального плана (проектное решение)

