


Проектируемый объект



Технико-экономические показатели.

1. Площадь земельного участка 0,4385 га.
2. Площадь застройки 995,49 м².
3. Этажность - 1.

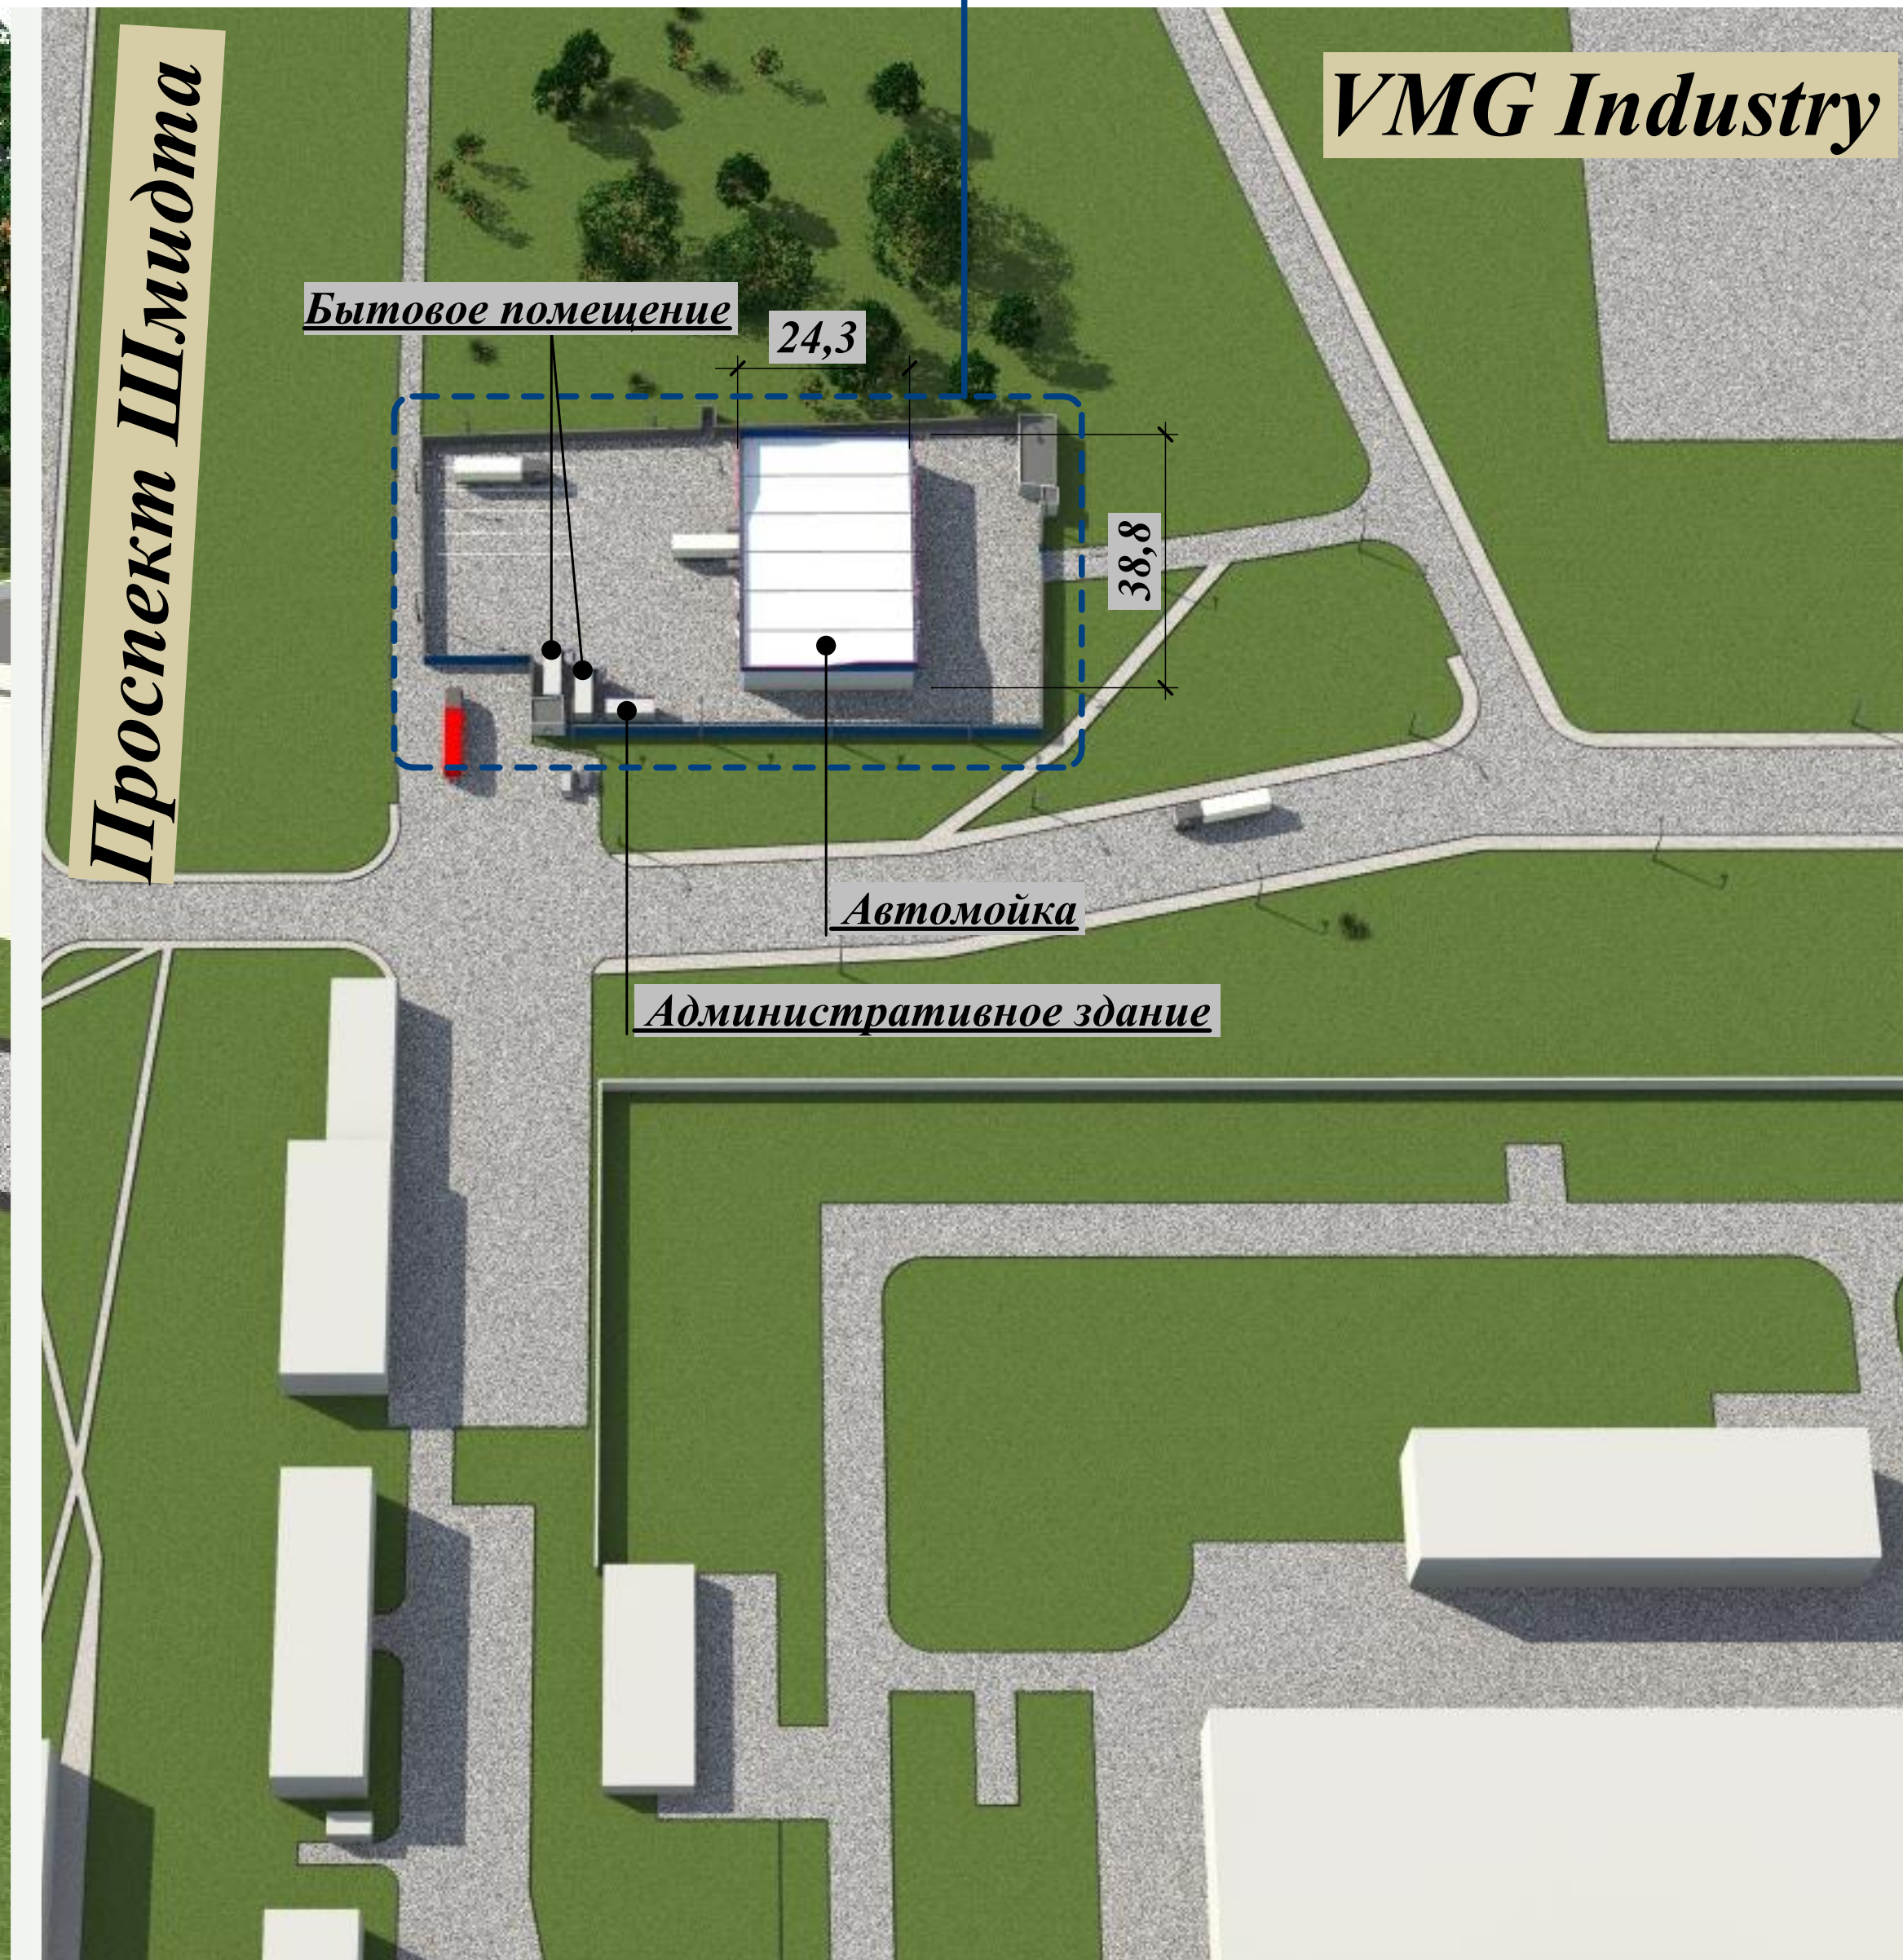

Реконструкция здания поста охраны со стоянкой большегрузных машин по проспекту Шмидта, 45 с возведением административного здания, бытового здания, здания автомойки по проспекту Шмидта в г. Могилеве с благоустройством территории.

Заказчик:
ООО "МогилевСтройМонтаж"