


Средняя школа по ул.Сурганова в городе Могилёве с благоустройством территории

ПКС ЗАО "Серволюкс-Агро"

Схема генплана

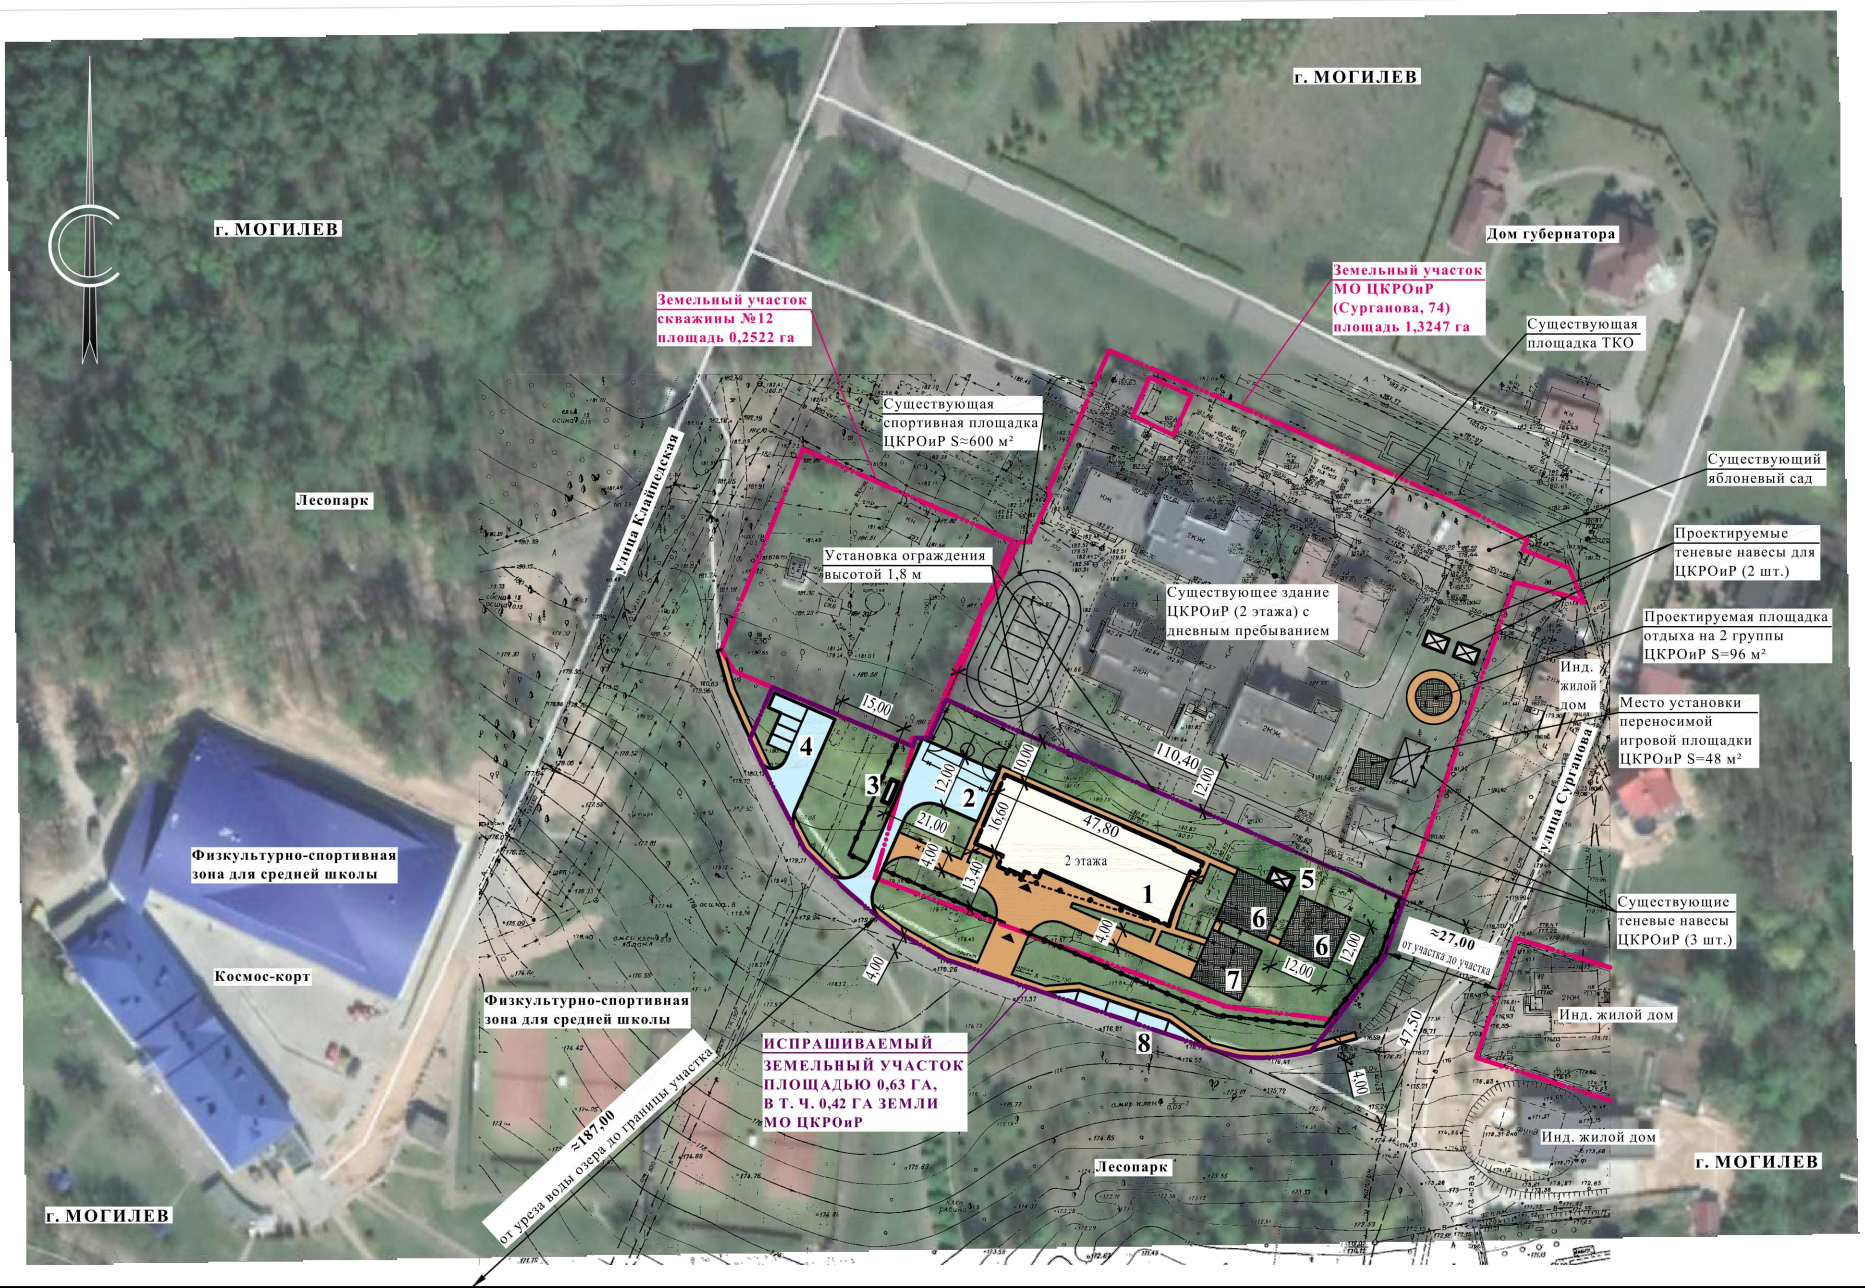

Экспликация зданий и сооружений		
Номер на плане	Наименование	Примечание
1	Средняя школа	Проектир.
2	Хозяйственная площадка	Проектир.
3	Площадка ТКО	Проектир.
4	Автомобильная парковка на 4 м/м, включая 1 м/м для социализированного городского инвалида или парковочного урального инвалида	Проектир.
5	Теневой навес для 1 класса	Проектир.
6	Игровая площадка для 1-4 классов	Проектир.
7	Площадка отдыха для 5-9 классов	Проектир.
8	Площадка высадки/посадки учеников	Проектир.

Ситуационная схема



Фасад в осях "1- 9"




Фасад в осях "А/1- Г"




Фасад в осях "Г-А/1"




План 1-го этажа на отм.0.000

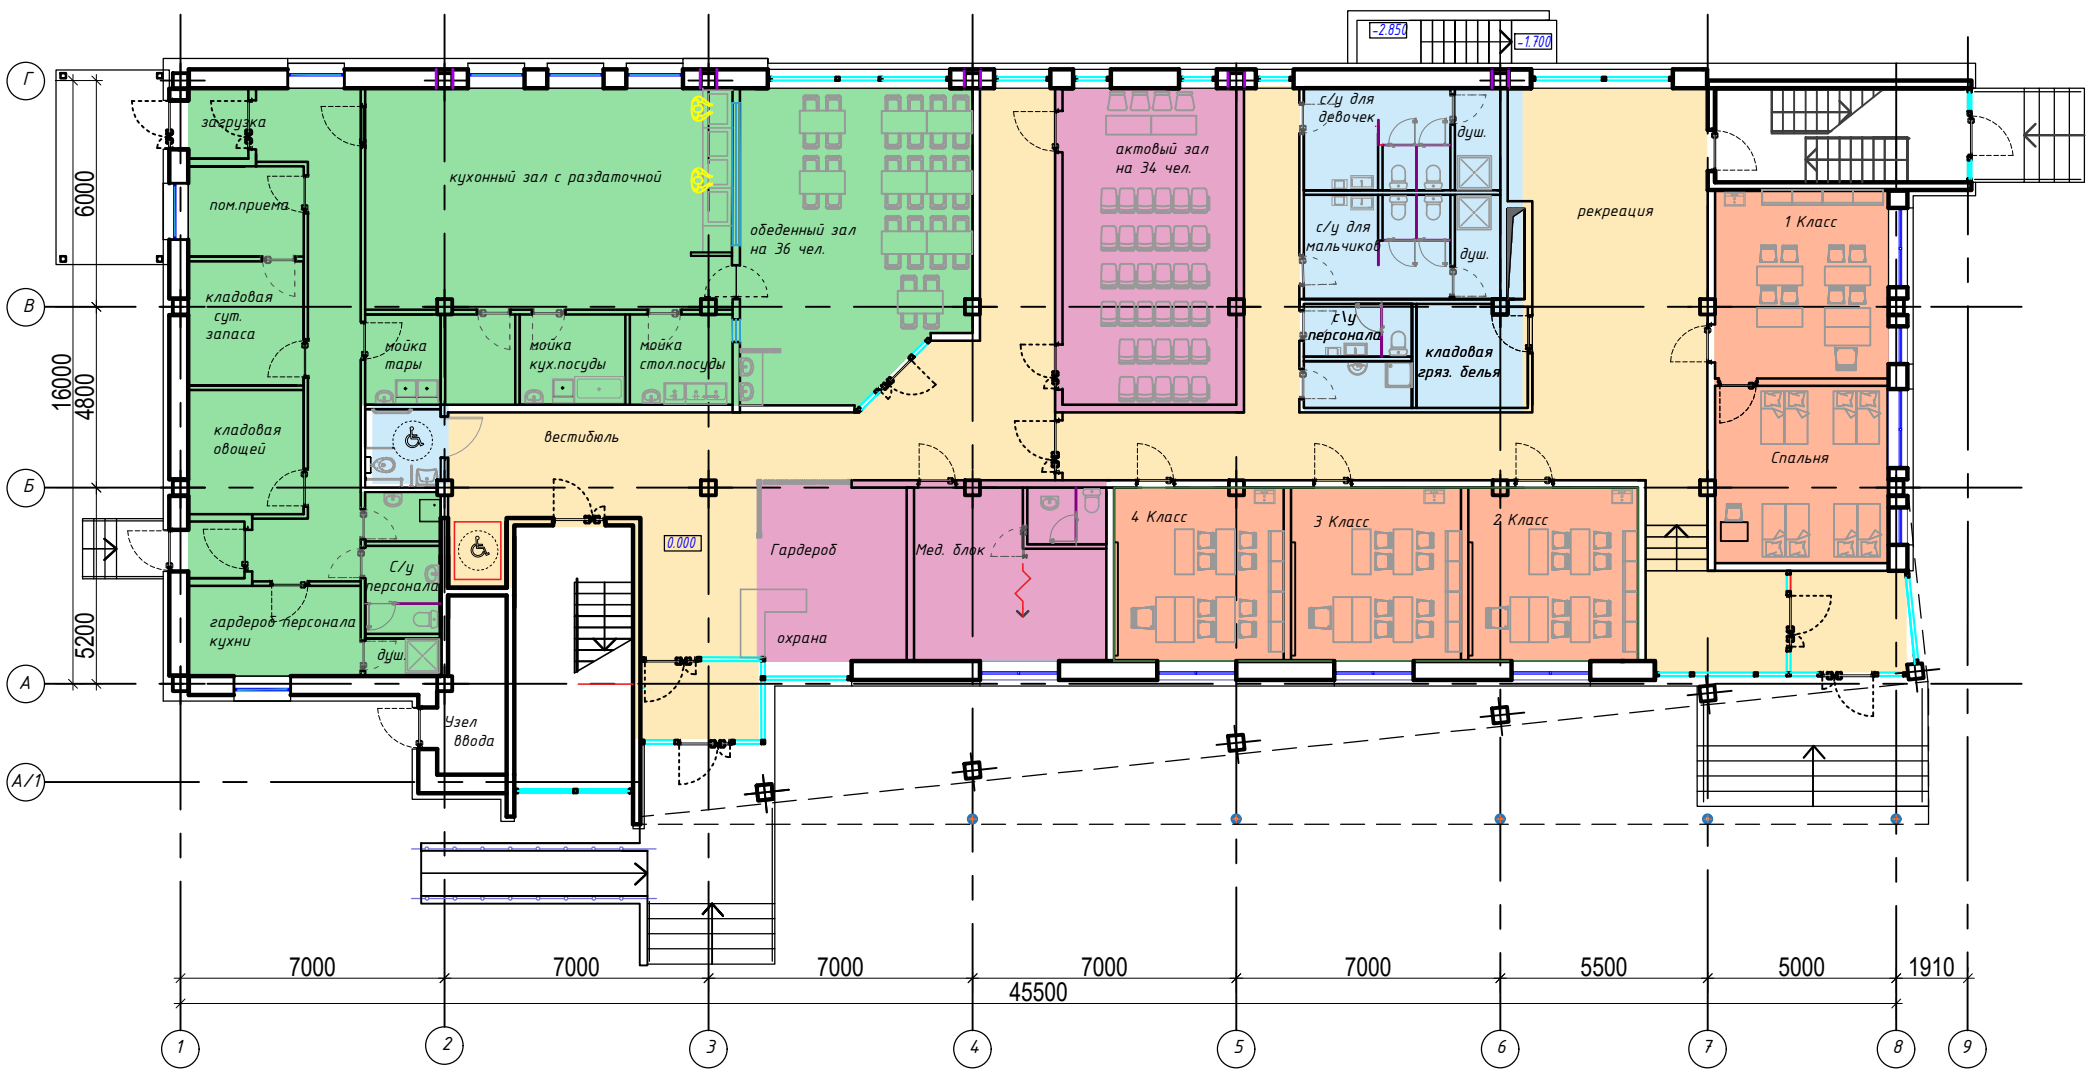

План 2-го этажа на отм.3.930

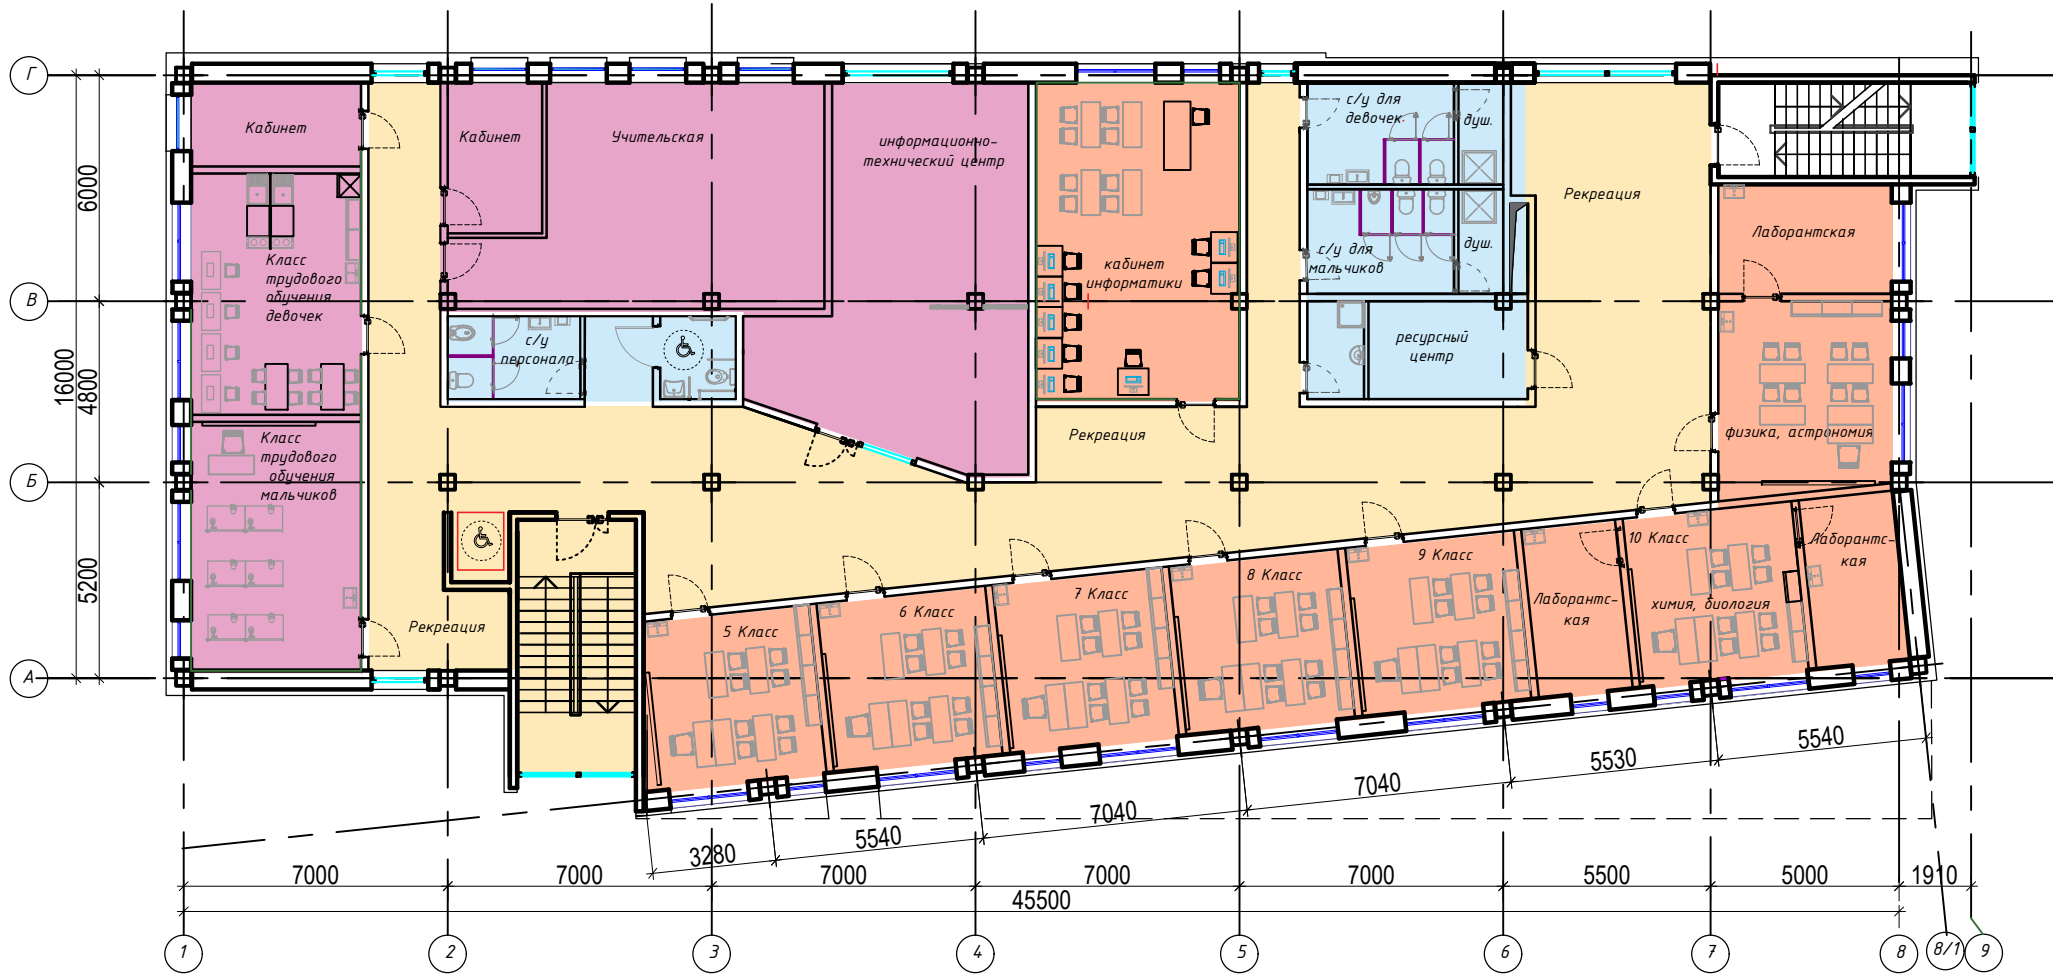

План цокольного этажа на отм.-2.830

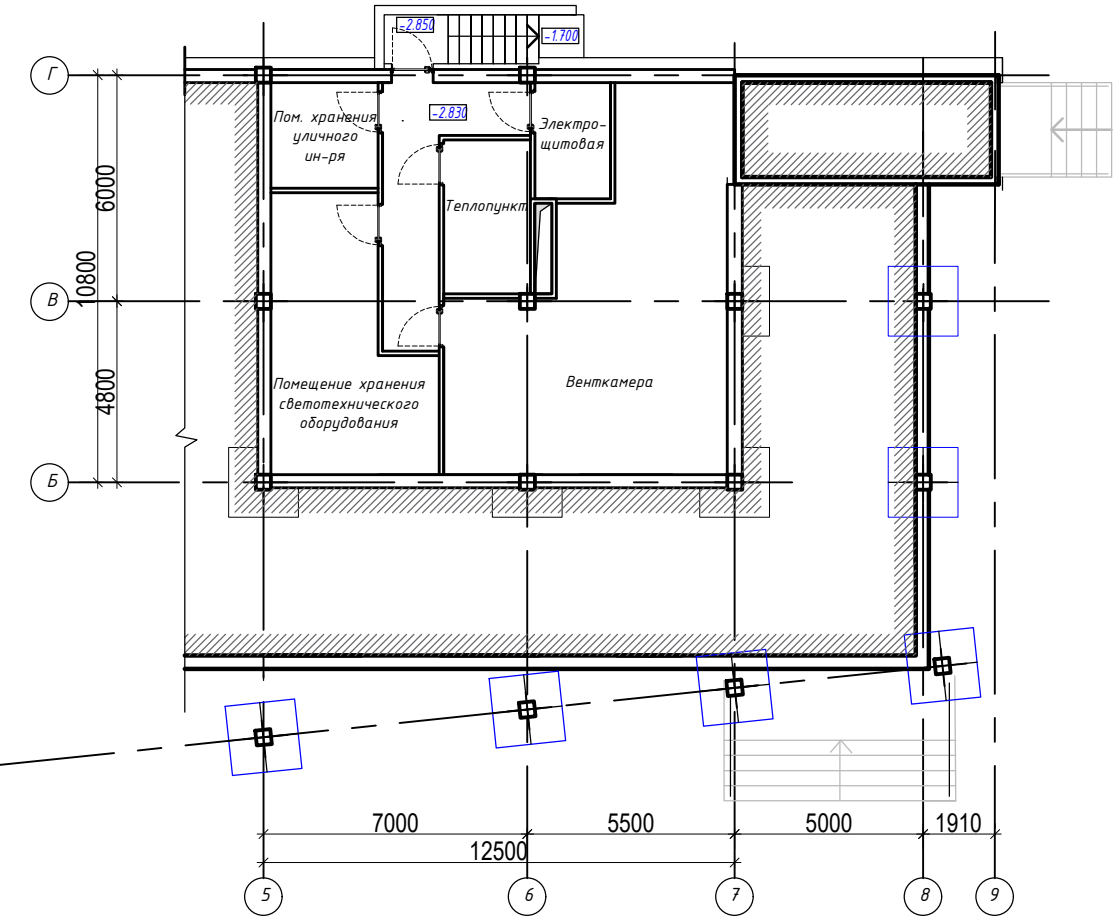

Фасад в осях "9-1"



ТЭП

Средняя школа на 88 учащихся - обучение на I,II,III ступенях образования:
I- I-IV классы,II- V-IX классы, III - X-XI классы.
Число параллелей - одна.
Наполняемость классов - 8 человек

Общая площадь здания Sобщ =1560.12м²
Строительный объём здания Vстр =6644.84м³
Площадь застройки Sзастр.=854.23м²
Этажность - 2 этажа
Уровень ответственности здания - II
Класс сложности - К-4
Класс функциональной пожарной опасности - Ф 4.1
Степень огнестойкости - II