Реконструкция автомобильной стоянки по проспекту Шмидта, 1Г со строительством здания автоцентра в г. Могилеве с благоустройством территории (Эскизное предложение)

Схема генплана

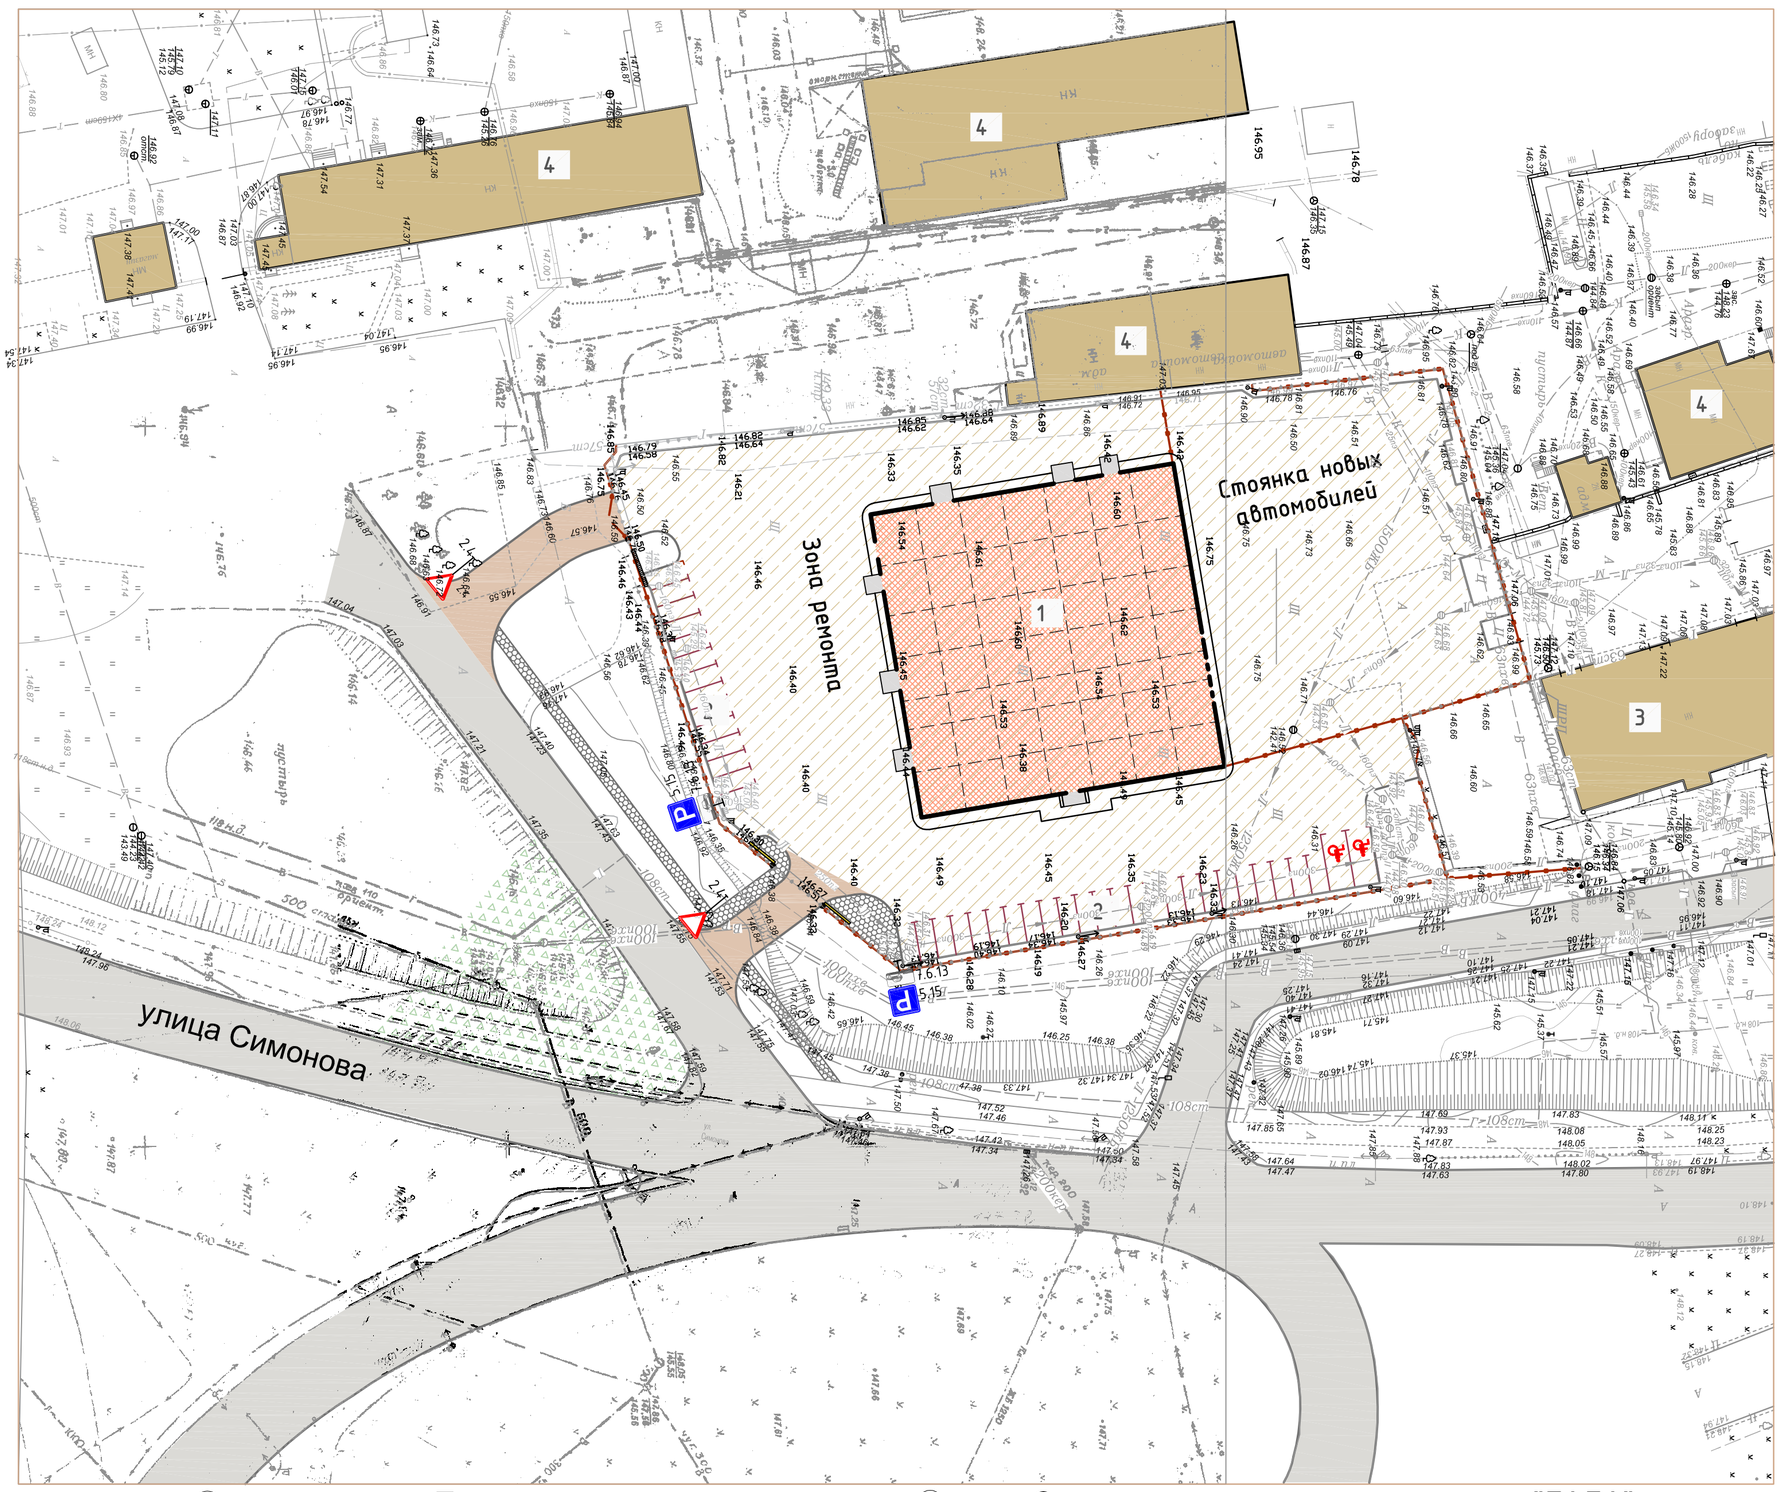

1 Проектируемое здание автоцентра
2 Проектируемые автопарковки
3 Существующее здание автоцентра "ЛАДА"
4 Административно-производственные здания

План этажа

Ситуационная схема

Основные ТЭП

Площадь земельного участка - 0,8327 га
Площадь участка в границах работ - 1,05 га
Этажность - 1 этаж
Общая площадь здания - 2210 м^2
Площадь шоурума (торговая) - 507 м^2
Количество парковочных мест - 39,
в том числе 2 для ФОЛ