


# Квартал индивидуальной жилой застройки в районе переулка Загородный в г.Могилеве

Схема функционального зонирования территории города

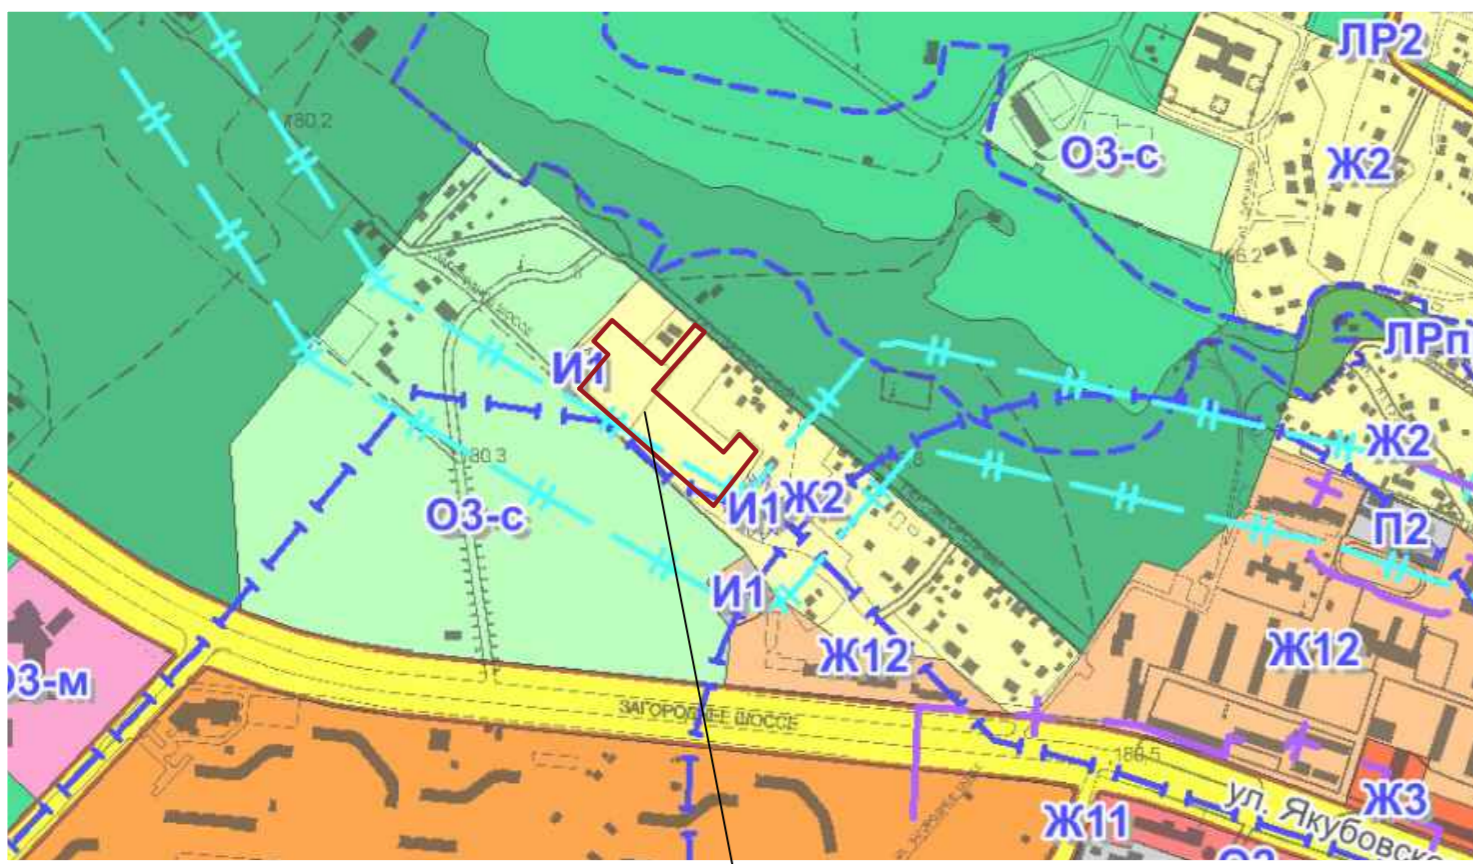

Рассматриваемая территория

Ситуационная схема



Схема генерального плана (проектное решение)



Технико-экономические показатели:

Общее количество участков - 15 шт  
Общая площадь участков - 15 000 м²

**УСЛОВНЫЕ ОБОЗНАЧЕНИЯ**

- Рассматриваемая территория под жилую застройку
- Граница территории садовых участков
- - - Санитарная граница артскважин
- - - Граница КТП
- - - Граница территории садовых участков (существующих)

