

# Детальный план квартала индивидуальной жилой застройки в районе улицы Бялыницкого-Бирули в городе Могилеве

Ситуационная схема



Схема функционального зонирования территории г. Могилева

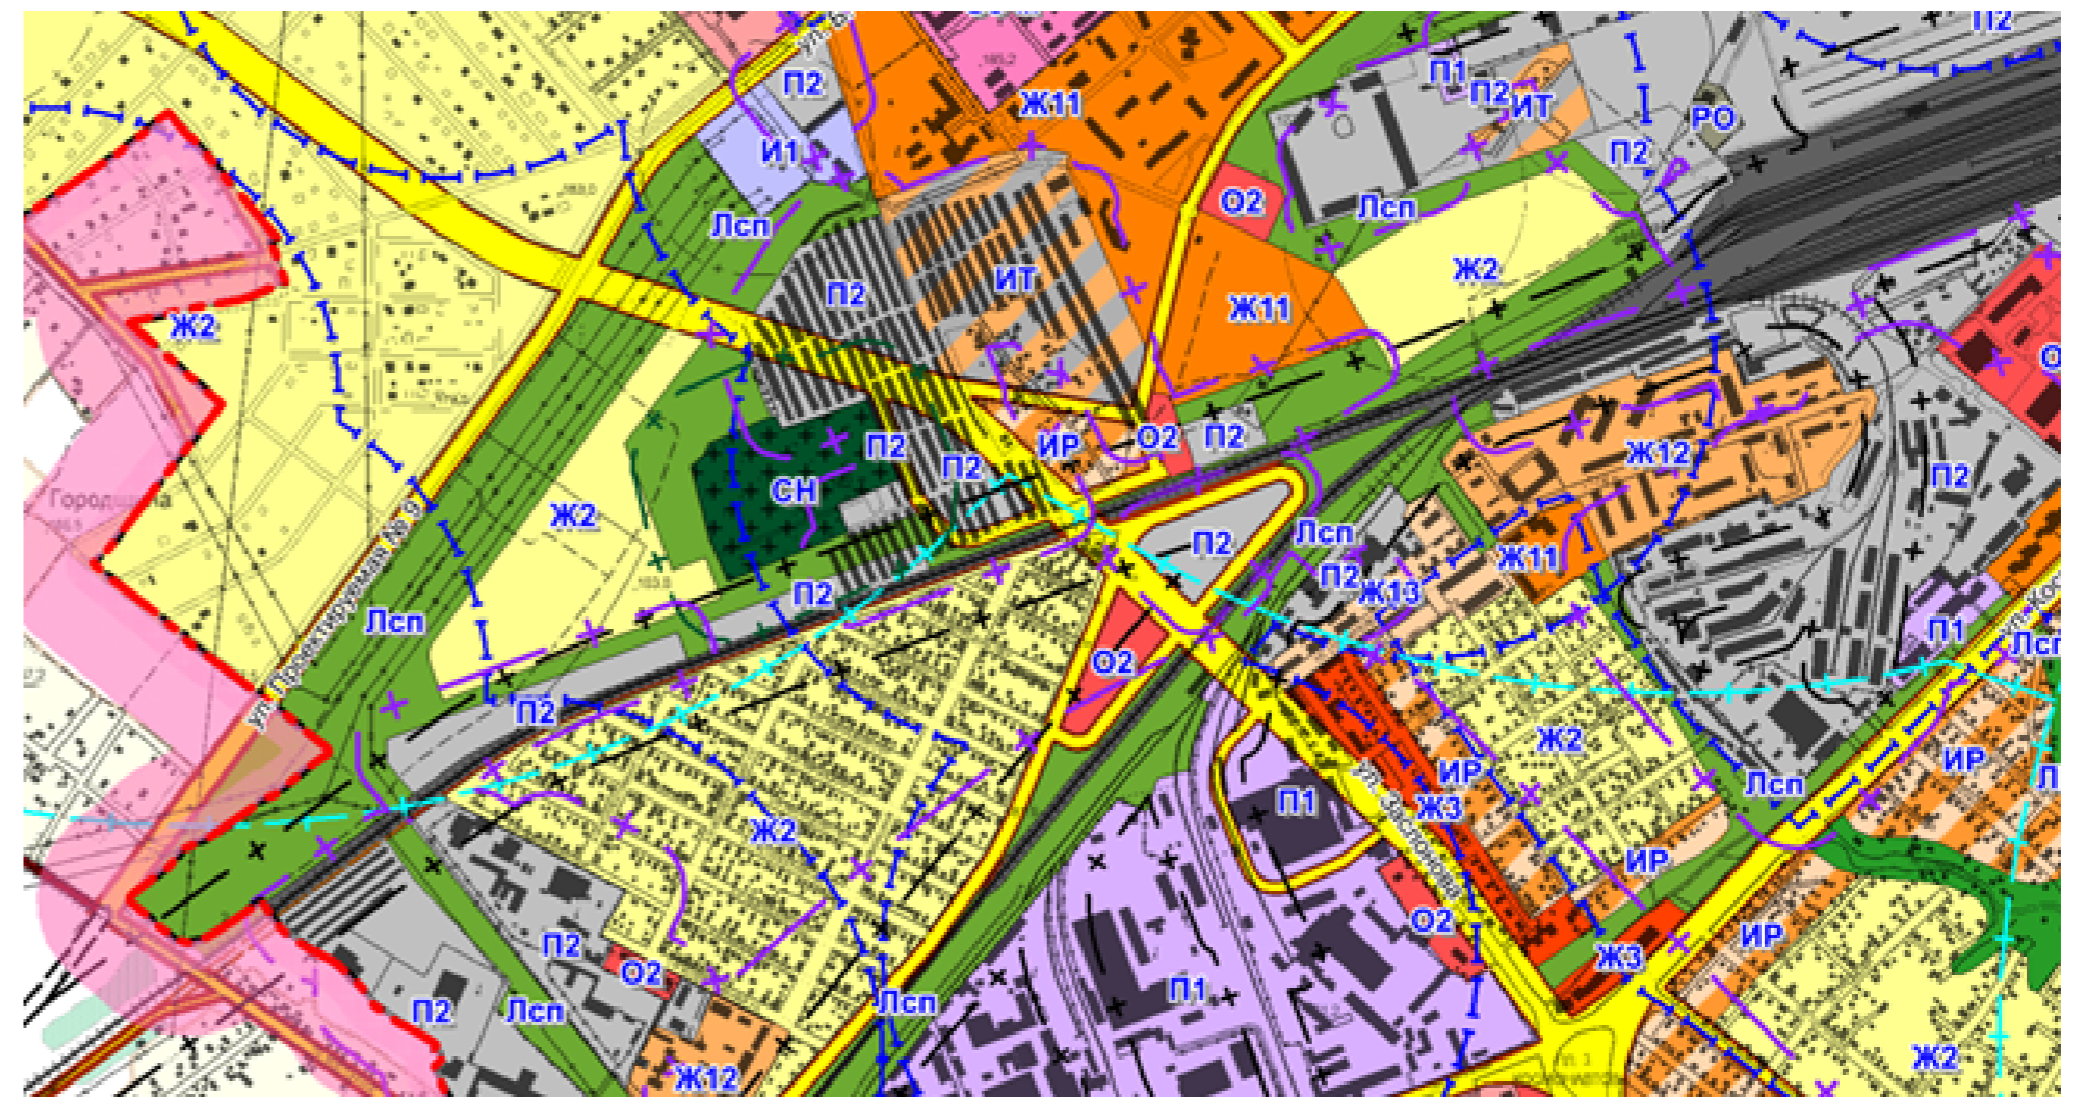


Схема детального плана

ТЭП

Площадь в границах  
детального плана - 13,6350 га

Количество участков - 50

Площадь участка под  
индивидуальную застройку -  
950 кв. м - 1 494,50 кв.м

