

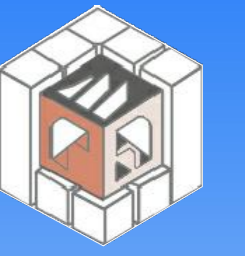


Многоквартирный жилой дом по б-ру Непокоренных-40 с благоустройством прилегающей территории в г. Могилеве

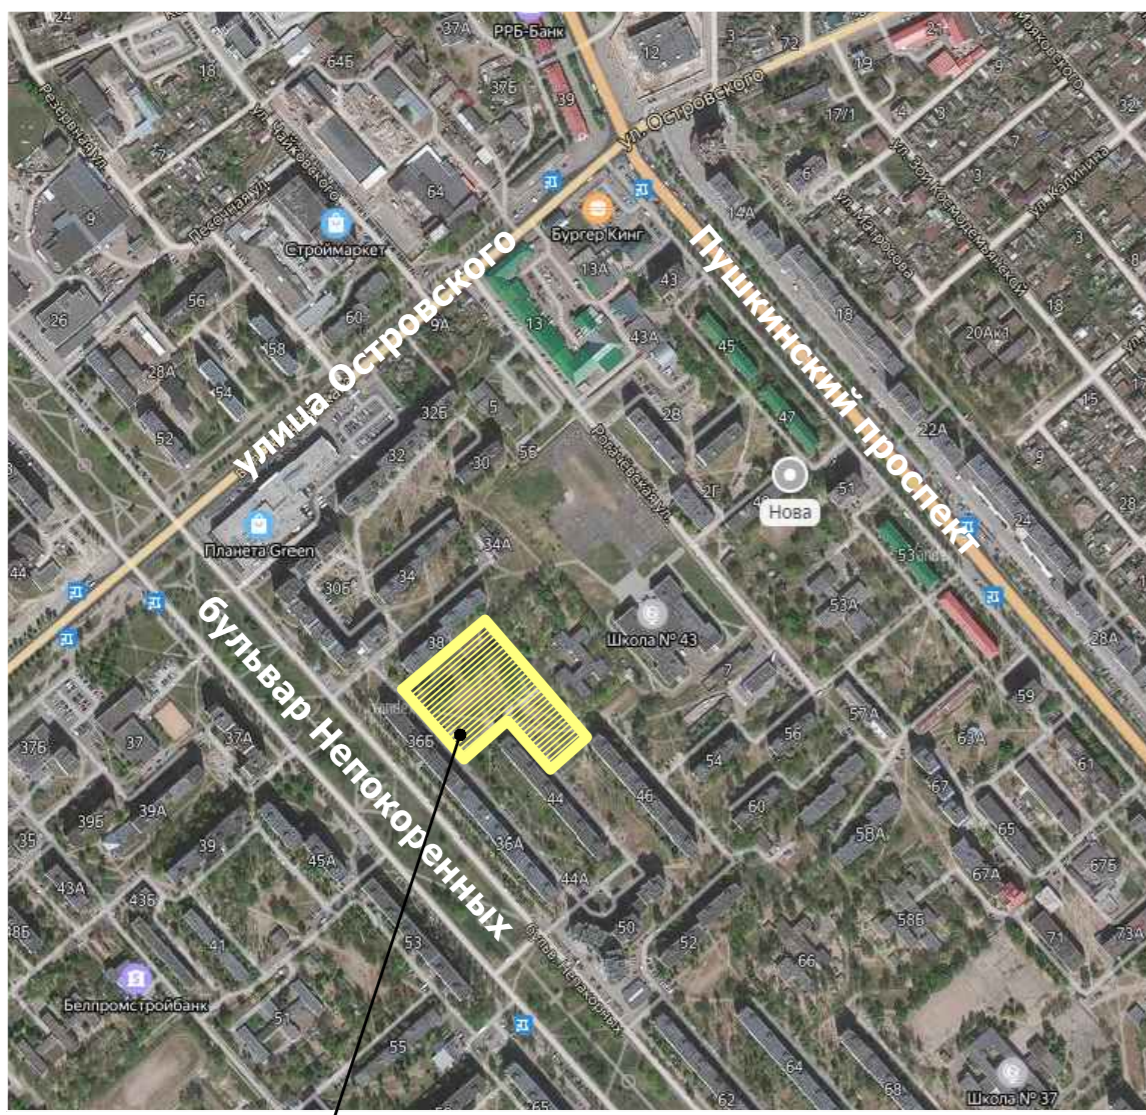

Ситуационная схема

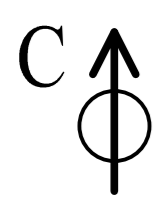

ПРОЕКТИРУЕМЫЙ
УЧАСТОК

Комплексная спортивная площадка





Воркаут



Детские площадки, площадки для отдыха



Схема генплана

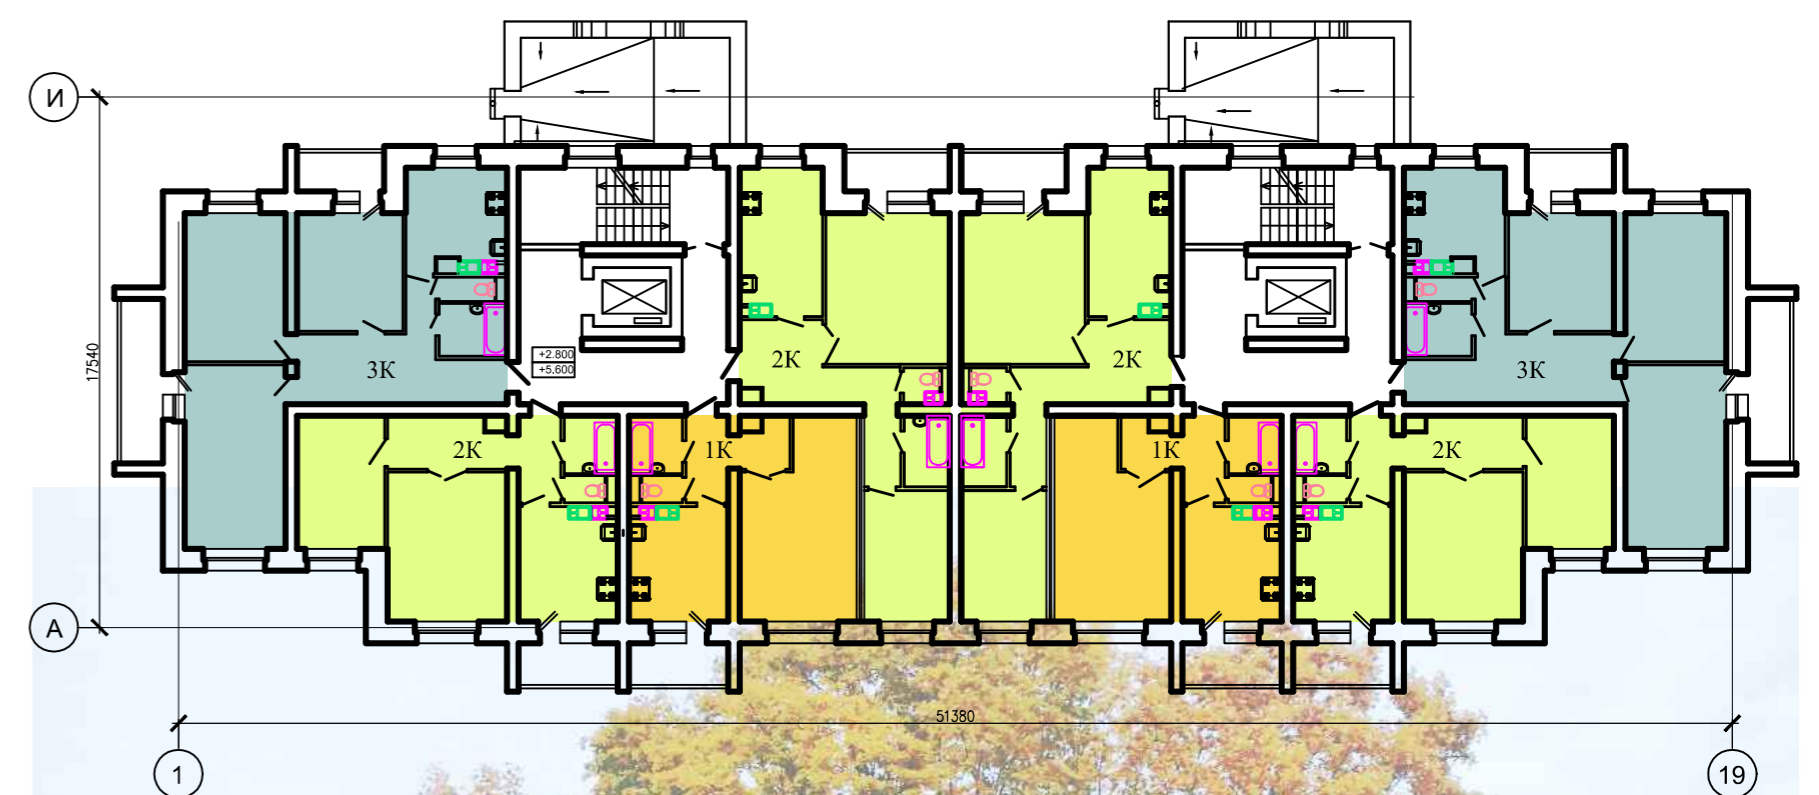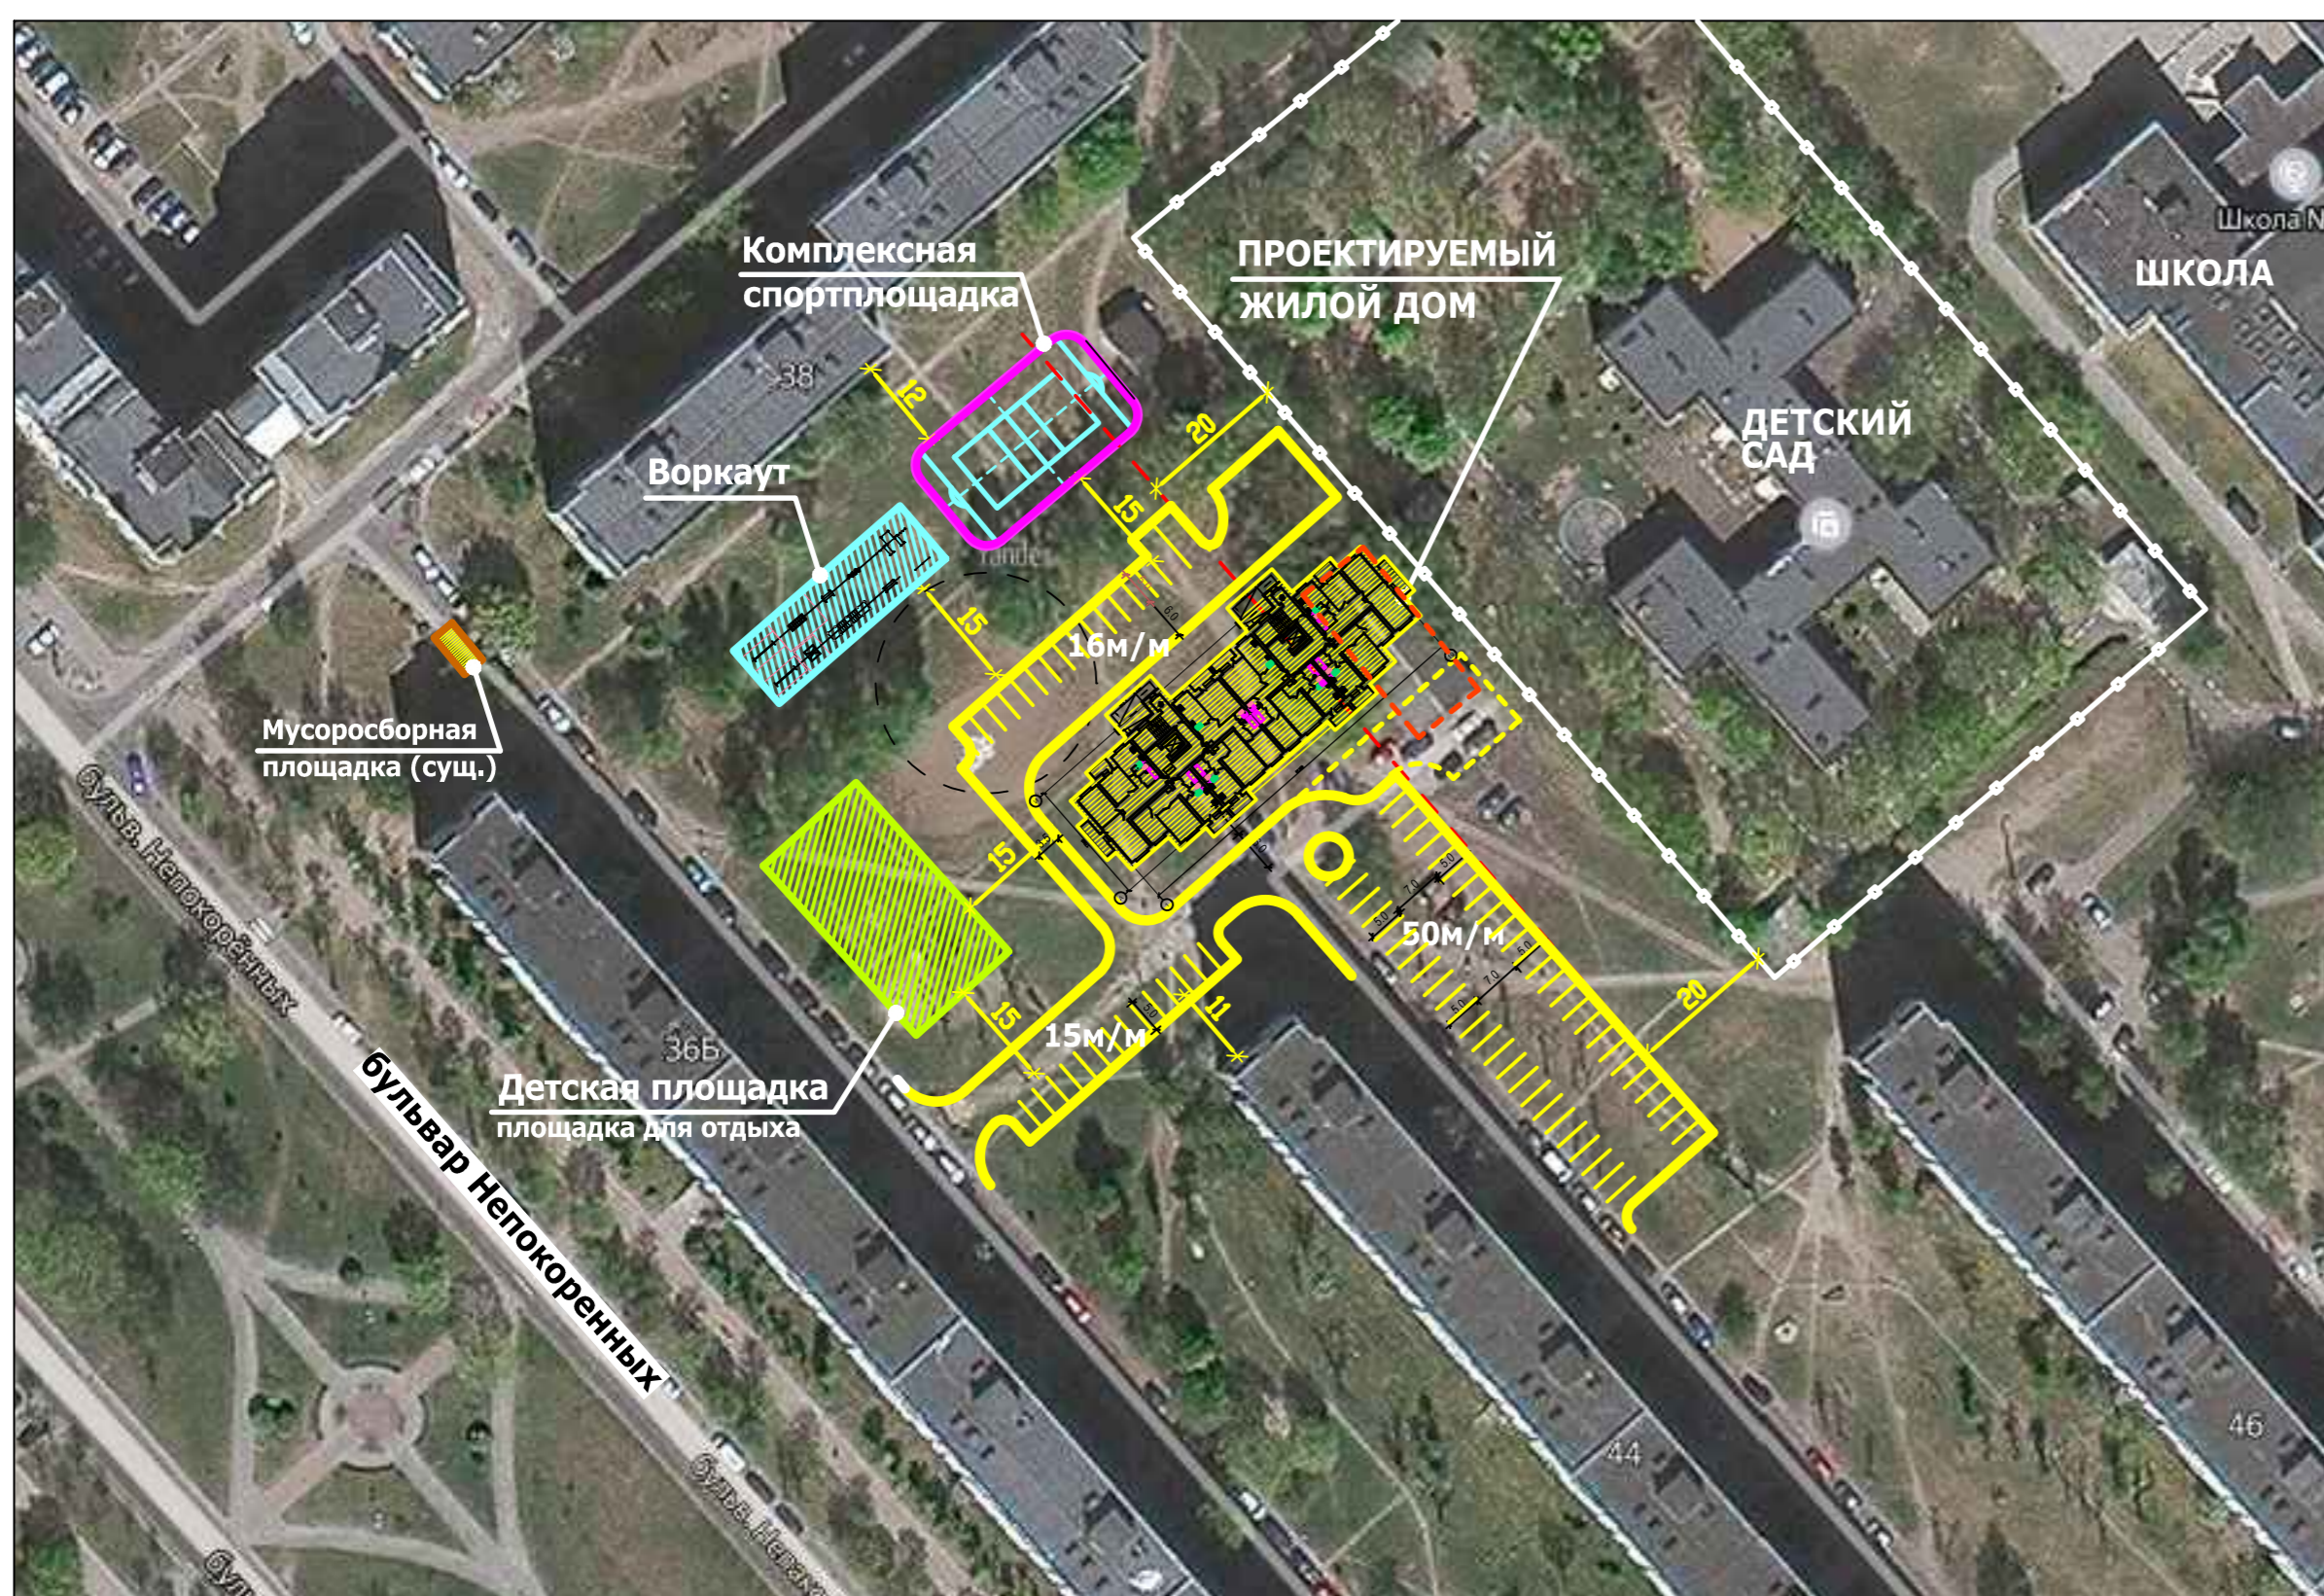

10-этажный двухсекционный жилой дом

**ОСНОВНЫЕ
ТЕХНИКО-ЭКОНОМИЧЕСКИЕ
ПОКАЗАТЕЛИ НА 2 СЕКЦИИ:**

- количество квартир - 80
- однокомнатных квартир - 20
- двухкомнатных квартир - 40
- трехкомнатных квартир - 20
- общая площадь квартир - 5349,04 м²
- площадь жилого здания - 6465,80 м²
- жилая площадь - 2723,20 м²
- площадь застройки - 952,00 м²
- строительный объем - 27480,22 м³