



Реконструкция части административно-торговых помещений, расположенных на 2-ом этаже здания по улице Первомайской, 29 в г. Могилеве с устройством входной группы и благоустройством прилегающей территории

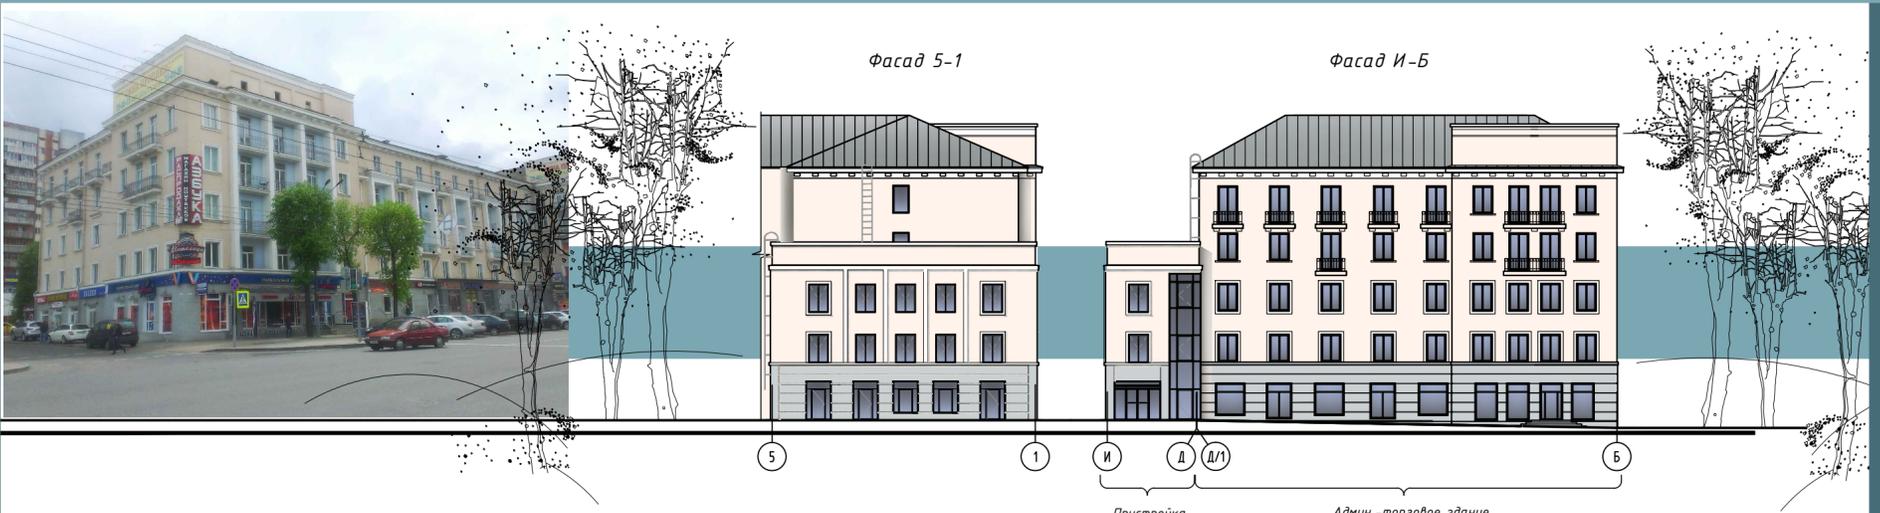


План 1 этажа

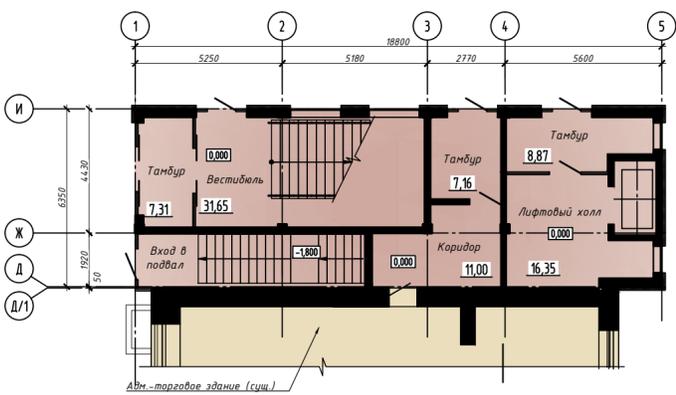

ЭКСПЛИКАЦИЯ ЗДАНИЙ И СООРУЖЕНИЙ


№	Наименование
1	Пристройка входной группы (проект.)
2	Административно-торговое здание (сущ.)
3	ТП №24 (сущ.)

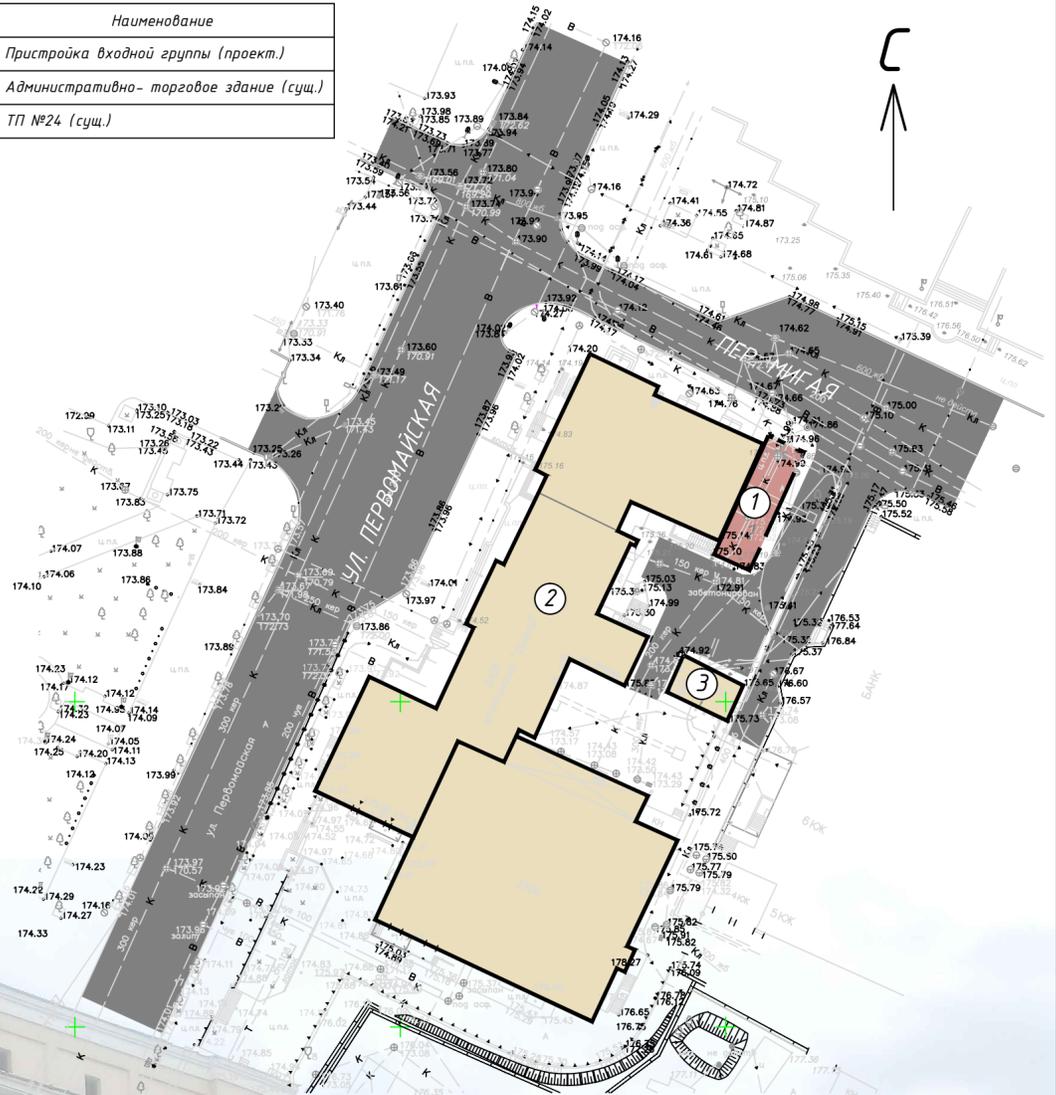

ТЕХНИКО-ЭКОНОМИЧЕСКИЕ ПОКАЗАТЕЛИ

№ п/п	Наименование показателя	ед. изм.
1	Площадь земельного участка в границах производства работ, га	0,07
2	Площадь застройки пристраиваемой входной группы, м <sup>2</sup>	126,00
3	Общая площадь, м <sup>2</sup> в т.ч. пристраиваемой входной группы	752,10 225,40
4	Строительный объем, м <sup>3</sup> в т.ч. пристраиваемой входной группы	4303,55 1808,10

План 2 этажа

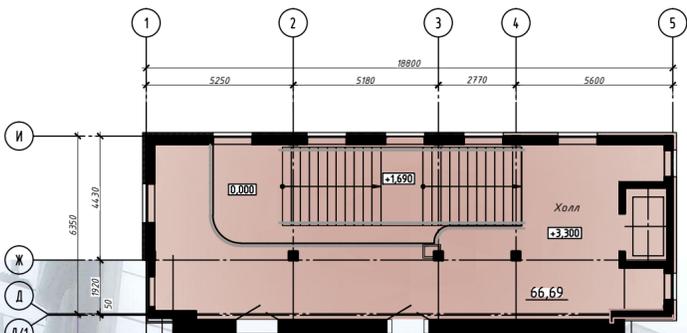

План 3 этажа

