


Площадки ДП1, ДП2, СП

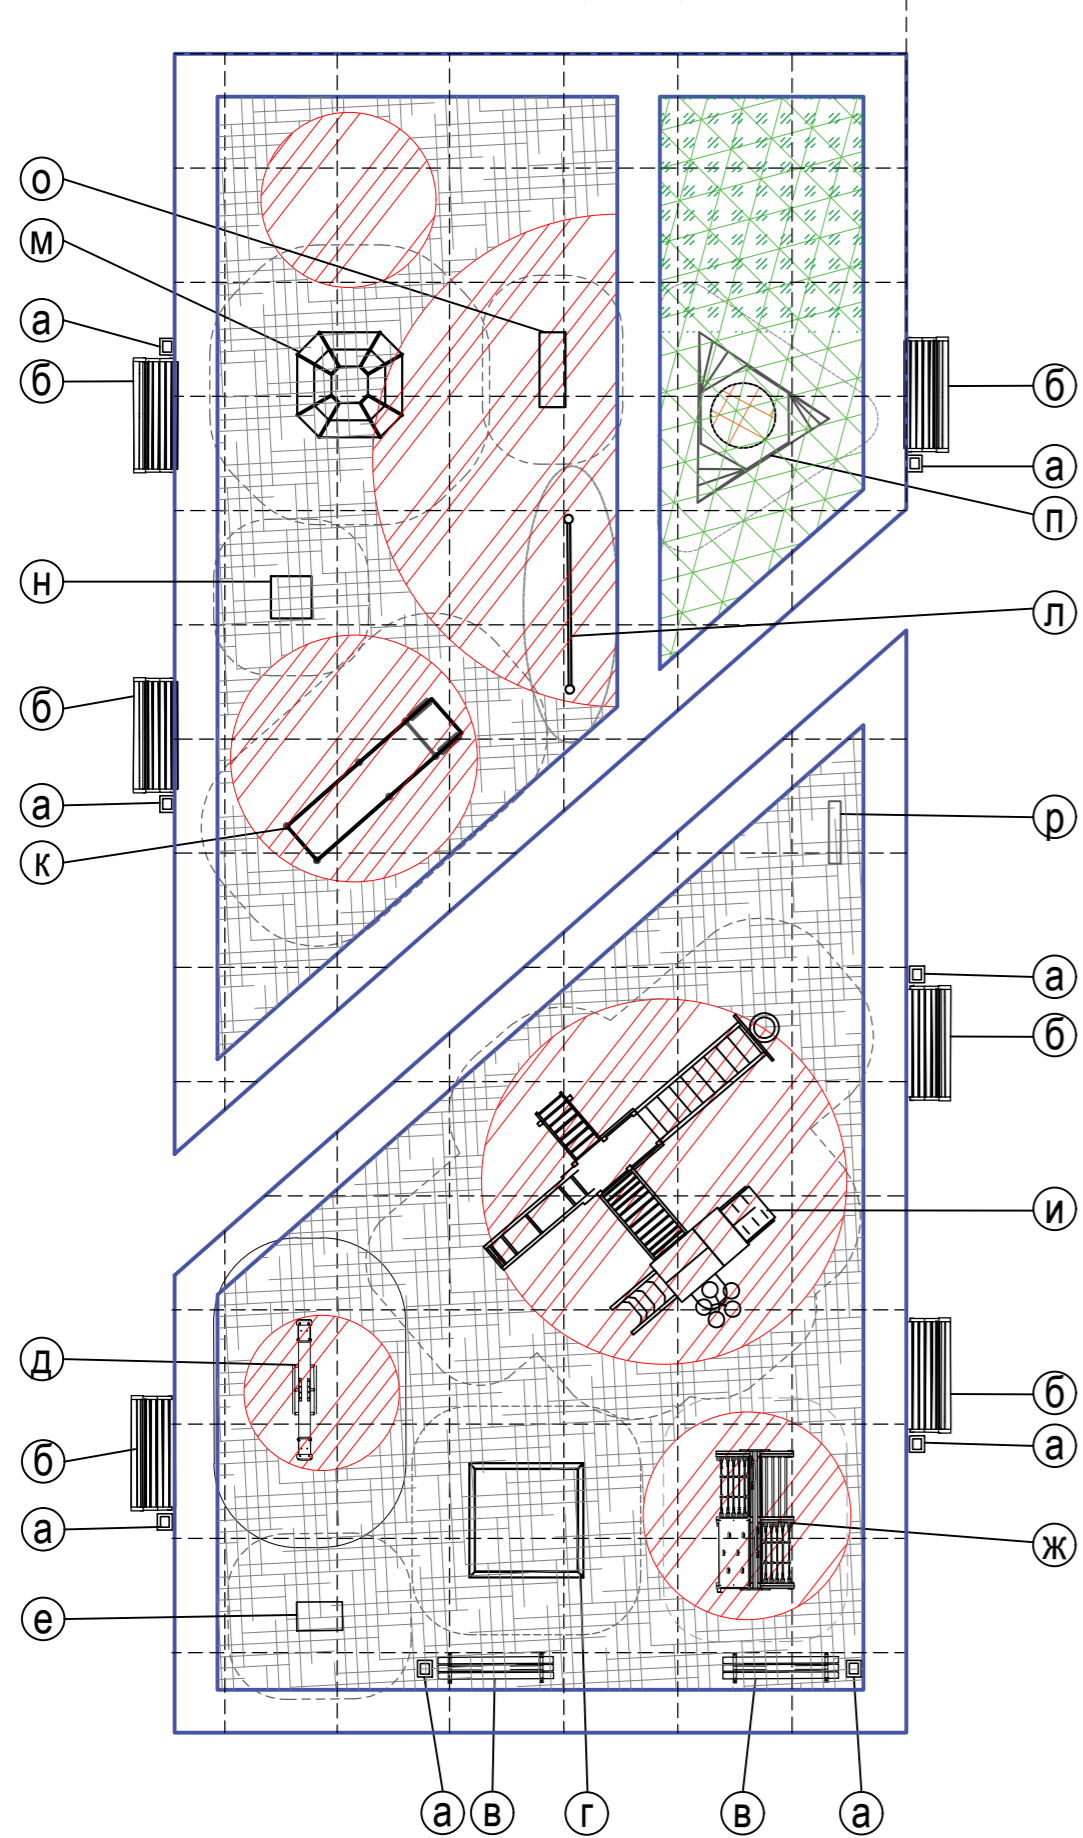

Ведомость малых архитектурных форм

Поз.	Обозначение	Наименование	Кол-во	Примечание
а		Урна 0.4x0.4x0.6м	10	Деревянные элементы - отделка бесцветный лак, стальной каркас графит (темно-серый); Фундаменты: см.п.п.7г, кол-во стоек для урны (поз.а)-1; кол-во стоек на 1 скамью (поз.в)-2
б		Скамья со спинкой (ВхШхД), 790x545x2160мм, каркас стальной	6	
в		Скамья, (ВхШхД) 600x500x2000мм,	4	
з		Песочница	1	Габаритные разм.: 2.0x2.0x0.38м
д		Качалка-балансир со спинкой	1	Габаритные разм.: 2.0x2.0x0.38м; Фундаменты: см.п.п.7а, кол-во стоек-1
е		Качалка на пружине "Пароходик"	1	Габаритные разм.: 0.798x0.480x0.745м; Фундаменты: см.п.п.7б, кол-во стоек -1
ж		Детский спортивный комплекс "Шалаш"	1	Габаритные размеры: 2,58x1,9x1,68м; Фундаменты: см.п.п. 7а, кол-во стоек -6.
и		Игровой комплекс "Озорник"	1	Габаритные размеры: 6430x4955x2900 (H=0,9; 1,2 м); Фундаменты: см.п.п.7а, кол-во стоек -23.
к		Спортивное оборудование "Тонус"	1	Габаритные размеры: 3,38x0,8x2,5м; Фундаменты: см.п.п.7а, кол-во стоек -6.
л		Веревочная сетка «Мишень»	1	Габаритные размеры: 3,0x0,15x2,00м; Фундаменты: см.п.п.7а, кол-во стоек -2.
м		Спортивное оборудование "Паутинка"	1	Габаритные размеры: 2,16x2,125x2,435м; Фундаменты: см.п.п.7а, кол-во стоек -9.
н		Уличный тренажер "Степ"	1	Габаритные размеры: 0.715x0.742x1.308м; Фундаменты: см.п.п.7б, кол-во стоек -1
о		Уличный тренажер "Шагоход"	1	Габаритные размеры: 1.310x0.455x1.495м; Фундаменты: см.п.п.7б, кол-во стоек -1.
п		Игровая сетка «Кристалл»	1	Габаритные разм.: 3.0x2.6x2.0м; Фундаменты: см.п.п.7а, кол-во стоек -3.
р		Информационный стенд для детской площадки (на соответствие покрытий и детского оборудования техническому регламенту ТР ЕАЭС 042/2017)	1	Фундаменты: см.п.п.7б, кол-во стоек -2.
с		Стойка велосипедная оцинкованная Размеры: 1220x500x400	4	

1. Данный лист смотри совместно с листом "План проездов, тротуаров, дорожек, площадок М 1:500".
2. Расход покрытий площадок учтено в "Ведомости тротуаров, проездов и площадок", см. л.5
3. До начала производства земляных работ необходимо уточнить наличие подземных коммуникаций на площадке строительства.
4. Перед началом строительных работ выполнить демонтаж существующих покрытий.
5. При размещении игрового оборудования на детских игровых площадках необходимо соблюдать минимальные расстояния безопасности в соответствии с нормами.
6. Установка оборудования должна быть прочной, исключать шатание и опрокидывание конструкций. Все места приварки металлических элементов малых форм должны быть гладко зачищены и окрашены в заводских условиях. Фирма-поставщик (фирма-установщик) несет ответственность за безопасность конструкций при эксплуатации.
7. а) При установке детского оборудования выполнить фундаменты (бетонирование) стоек разм.0,6(н)х0,2м из бетона марки В15 F100 (расход на одну стойку-0,06м³).
б) При установке детского оборудования (качалка на пружине "Пароходик", "Попугайчик"(поз.е,ж), спортивного оборудования "Шагоход", "Степ" (поз.п,о) выполнить фундаменты (бетонирование) стойки разм.0,6(н)х0,6м из бетона марки В15 F100 (расход на стойку-0,17м³).
в) При установке информационного стенда выполнить фундаменты(бетонирование) стоек разм.0,6x0,3м из бетона марки В15 F100 (расход на одну стойку-0,06м³).
г) При установке урн (поз.а), скамьи (поз. в) выполнить фундаменты(бетонирование) разм.0,4x0,4x0,2м из бетона марки С16/20 F100 (расход на одну стойку-0,032м³).

- Условные обозначения:
- Невытапываемый газон
 - Площадь защитного синтетического покрытия резиновая крошка по СТБ ЕН 1177-2007 (в т.ч. красный - 54%/оранжевый - 43%)
 - Разбивочная сетка 2x2 м

Инв. № подл. Подп. и дата. Взам. инв. №. Согласовано

					251.22-00-ГП			
					Многоквартирный жилой дом в районе жилого дома №68 по проспекту Димитрова с благоустройством прилегающей территории в городе Могилеве.			
Изм.	Кол.уч.	Лист	№ док.	Подп.	Дата	Стадия	Лист	Листов
Утвердил	Казак				10.22	с		
Н.контр	Ищенко				10.22			
Проверил	Казак				10.22			
Разработал	Юрковец				10.22			
						Площадки ДП1, ДП2, СП расстановкой оборудования.	ОАО "Институт "Могилевгражданпроект"	