

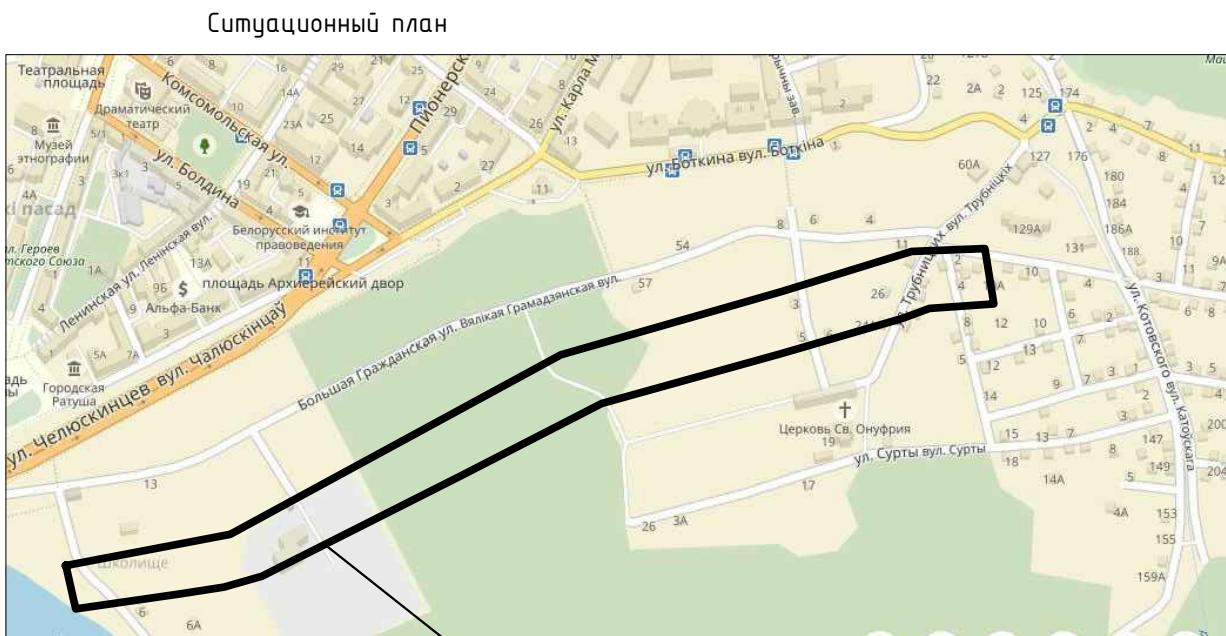


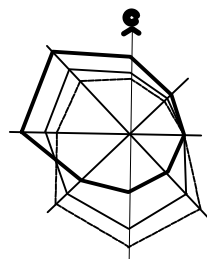

Проектируемый участок

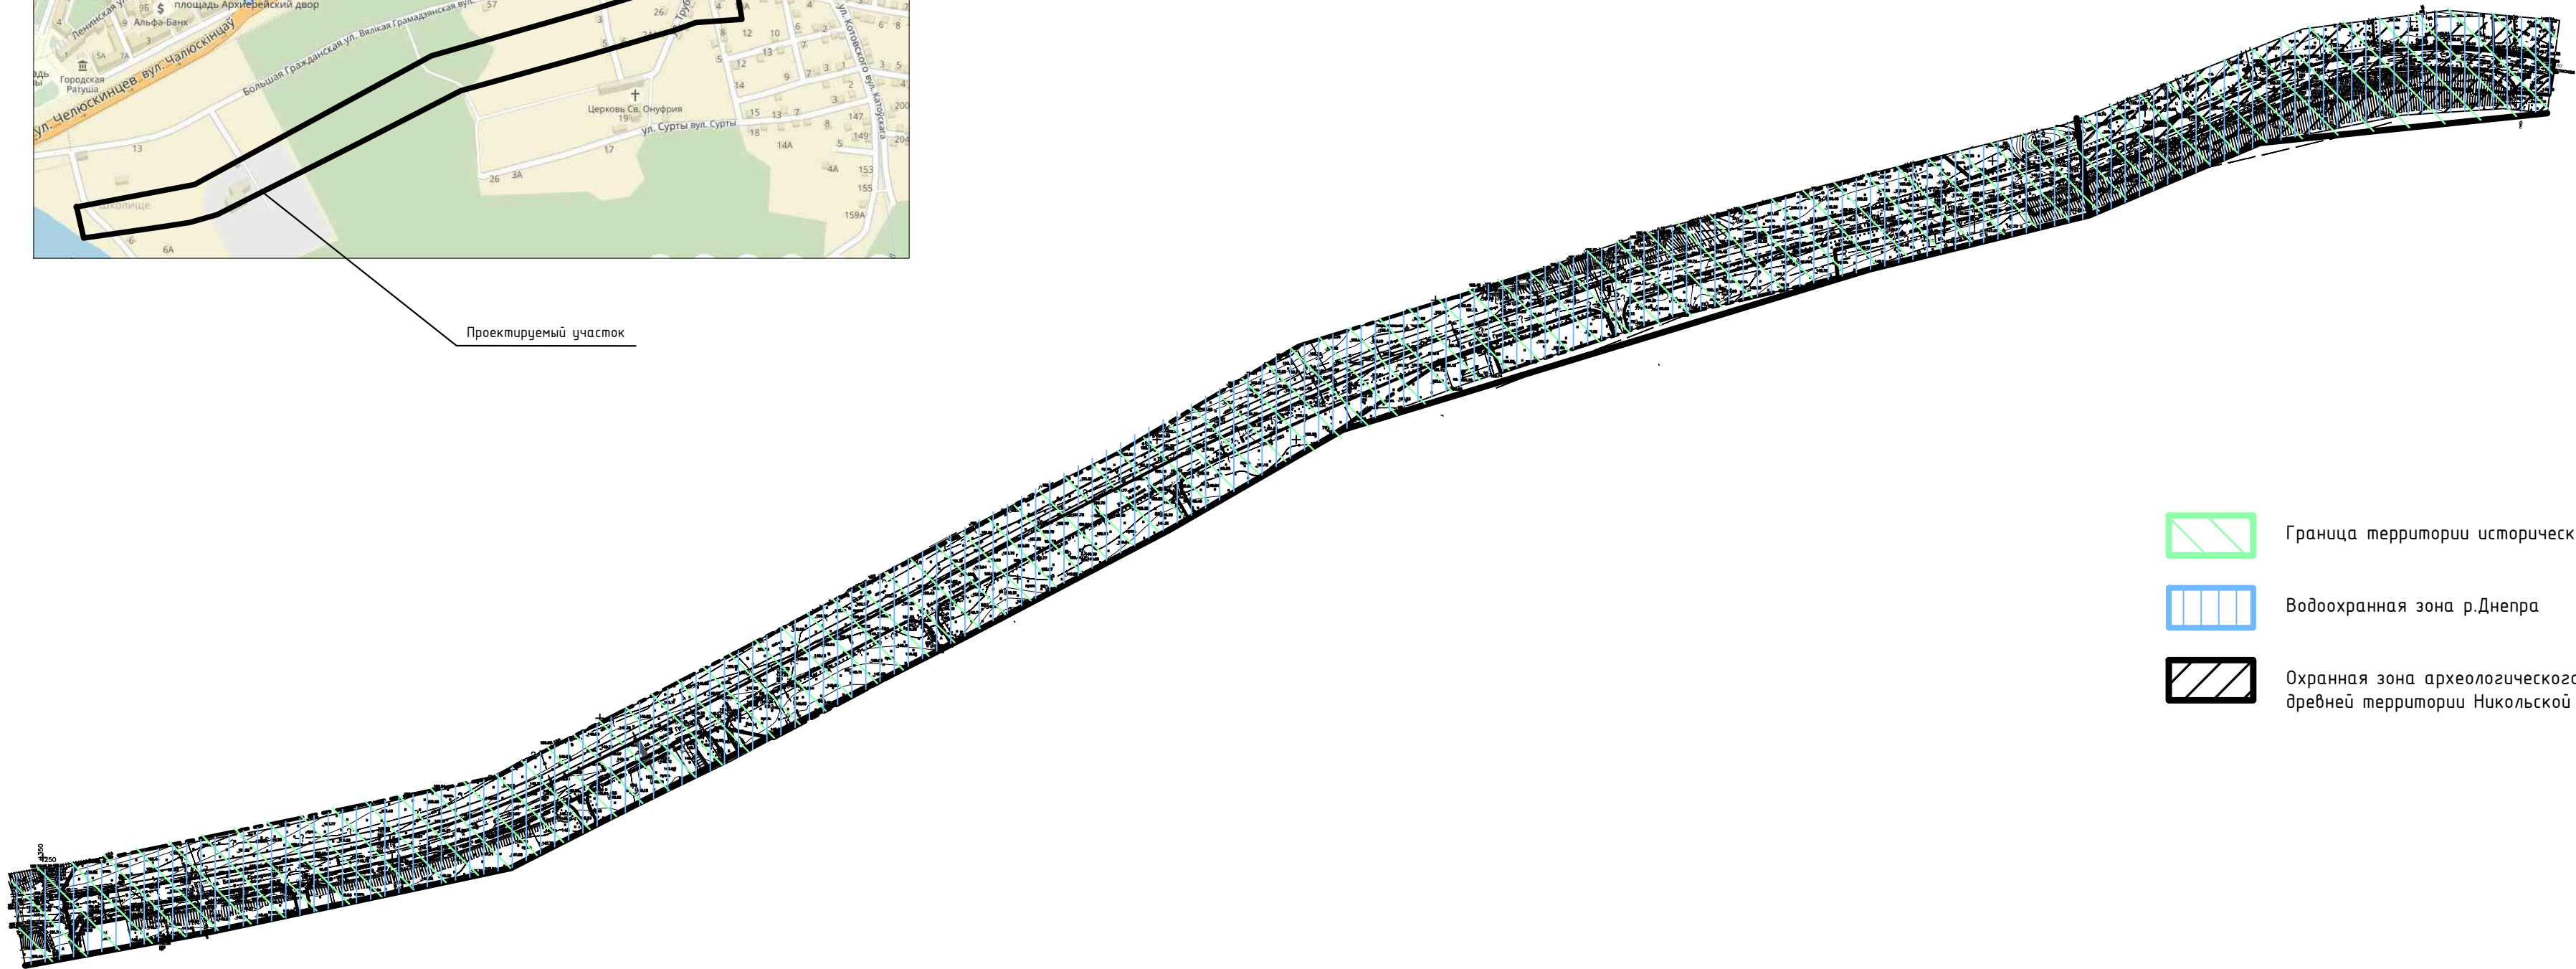

-  Граница территории исторического центра г.Могилева
-  Водоохранная зона р.Днепра
-  Охранная зона археологического культурного слоя древней территории Никольской церкви.

									14.17-00-ГП
									Капитальный ремонт улицы Большая Гражданская на участке от водозабора "Днепровский" до переулка 1-й Рабочий в г.Могилеве.
Изм.	Кол.	Лист	№ доп.	Подпись	Дата			Стадия	Лист
Разработ.		Какоренко			01.18			С	
Проверил		Мазеева			01.18				
Н.контр.		Мазеева			01.18			План размещения границ	
Утвердил		Сердоб			01.18			охраненных зон	

МПКП «ЦКП»
ПРОЕКТНЫЙ ОТДЕЛ

Копировал:

Формат А3