


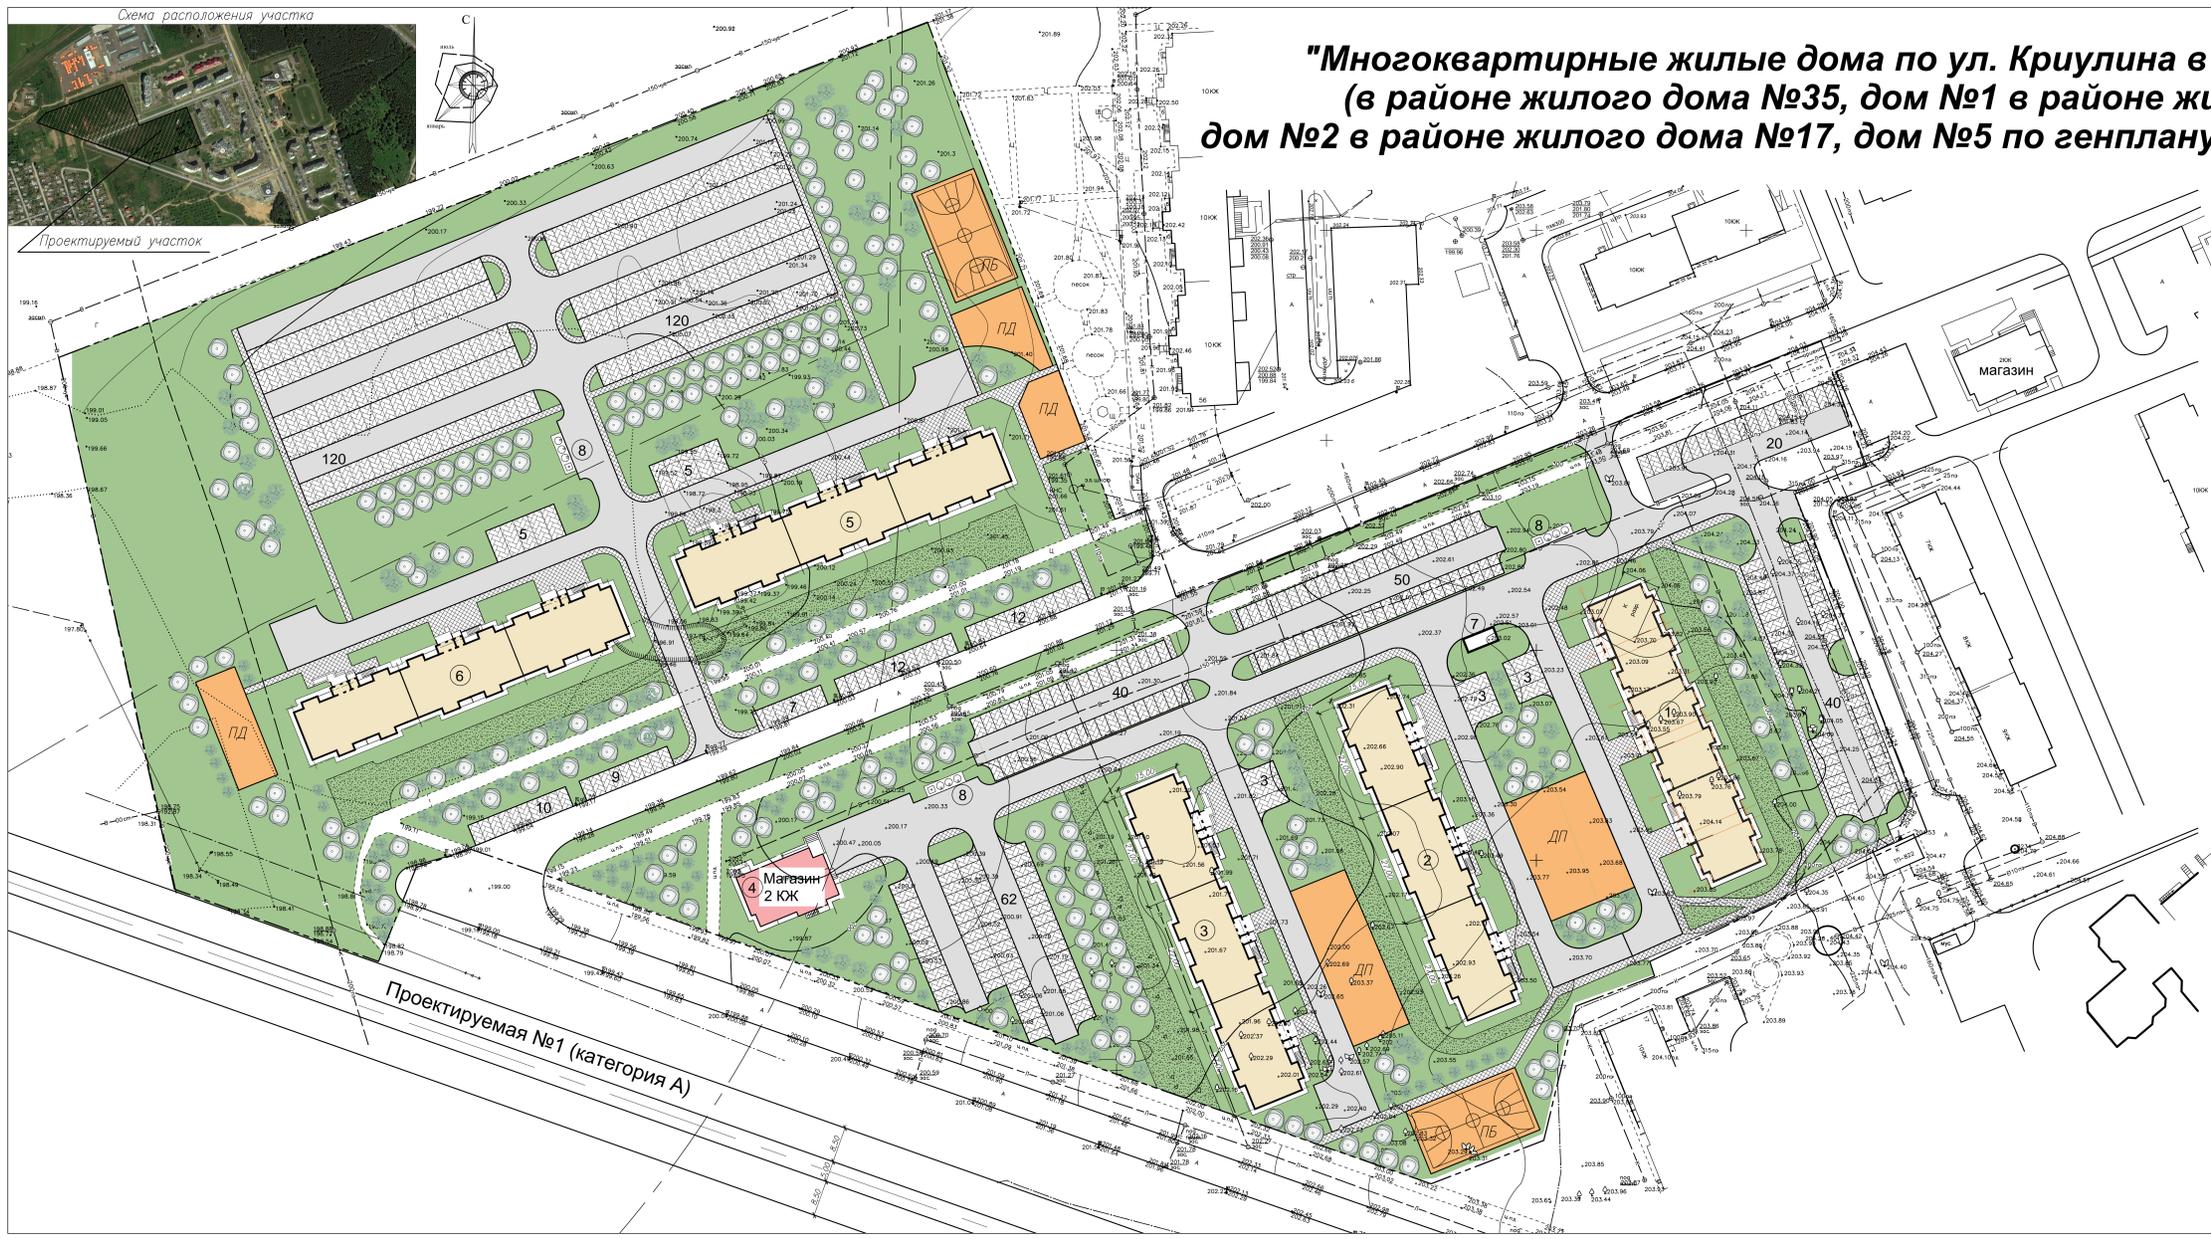

**"Многоквартирные жилые дома по ул. Криулина в городе Могилеве
(в районе жилого дома №35, дом №1 в районе жилого дома №17,
дом №2 в районе жилого дома №17, дом №5 по генплану, дом №6 по генплану)"**



- ЭКСПЛИКАЦИЯ К ГЕНПЛАНУ**
1. Многоквартирный жилой дом №1 по генплану
 2. Многоквартирный жилой дом №2 по генплану
 3. Многоквартирный жилой дом №3 по генплану
 4. Магазин (запроектирован на перспективу)
 5. Многоквартирный жилой дом №5 по генплану
 6. Многоквартирный жилой дом №6 по генплану
 7. ТП
 8. Площадка для раздельного сбора мусора заглубленная

- Условные обозначения:**
- граница благоустройства проектируемого жилого дома
 - проектируемые здания и сооружения
 - существующие здания
 - здания и сооружения на перспективу
 - 15 — Проектируемая парковка с указанием количества машино/мест
 - проектируемое бетонное покрытие проездов
 - проектируемое покрытие из песчано-гравийной смеси
 - покрытие плитам тротуарными бет. П20.10.6. СТБ 1071–2007
 - покрытие плитам тротуарными бет. П20.10.6. на усил. осн. СТБ1071–2007
 - газон
 - проектируемые деревья и кустарники
 - ДП — детская площадка
 - ПБ — площадка баскетбольная
 - базовая граница санитарно-защитной зоны от скотобойни Могилевского РАЙПО
 - расчетная граница санитарно-защитной зоны от скотобойни Могилевского РАЙПО

Объект

г. Могилев

"Многоквартирные жилые дома по ул. Криулина в городе Могилеве (в районе жилого дома №35, дом №1 в районе жилого дома №17, дом №2 в районе жилого дома №17, дом №5 по генплану, дом №6 по генплану)"

ИНСТИТУТ
Могилевсельстройпроект