





Здание хранилища


со сносом навеса
по улице Островского, 13/2 в г. Могилеве
с благоустройством прилегающей территории

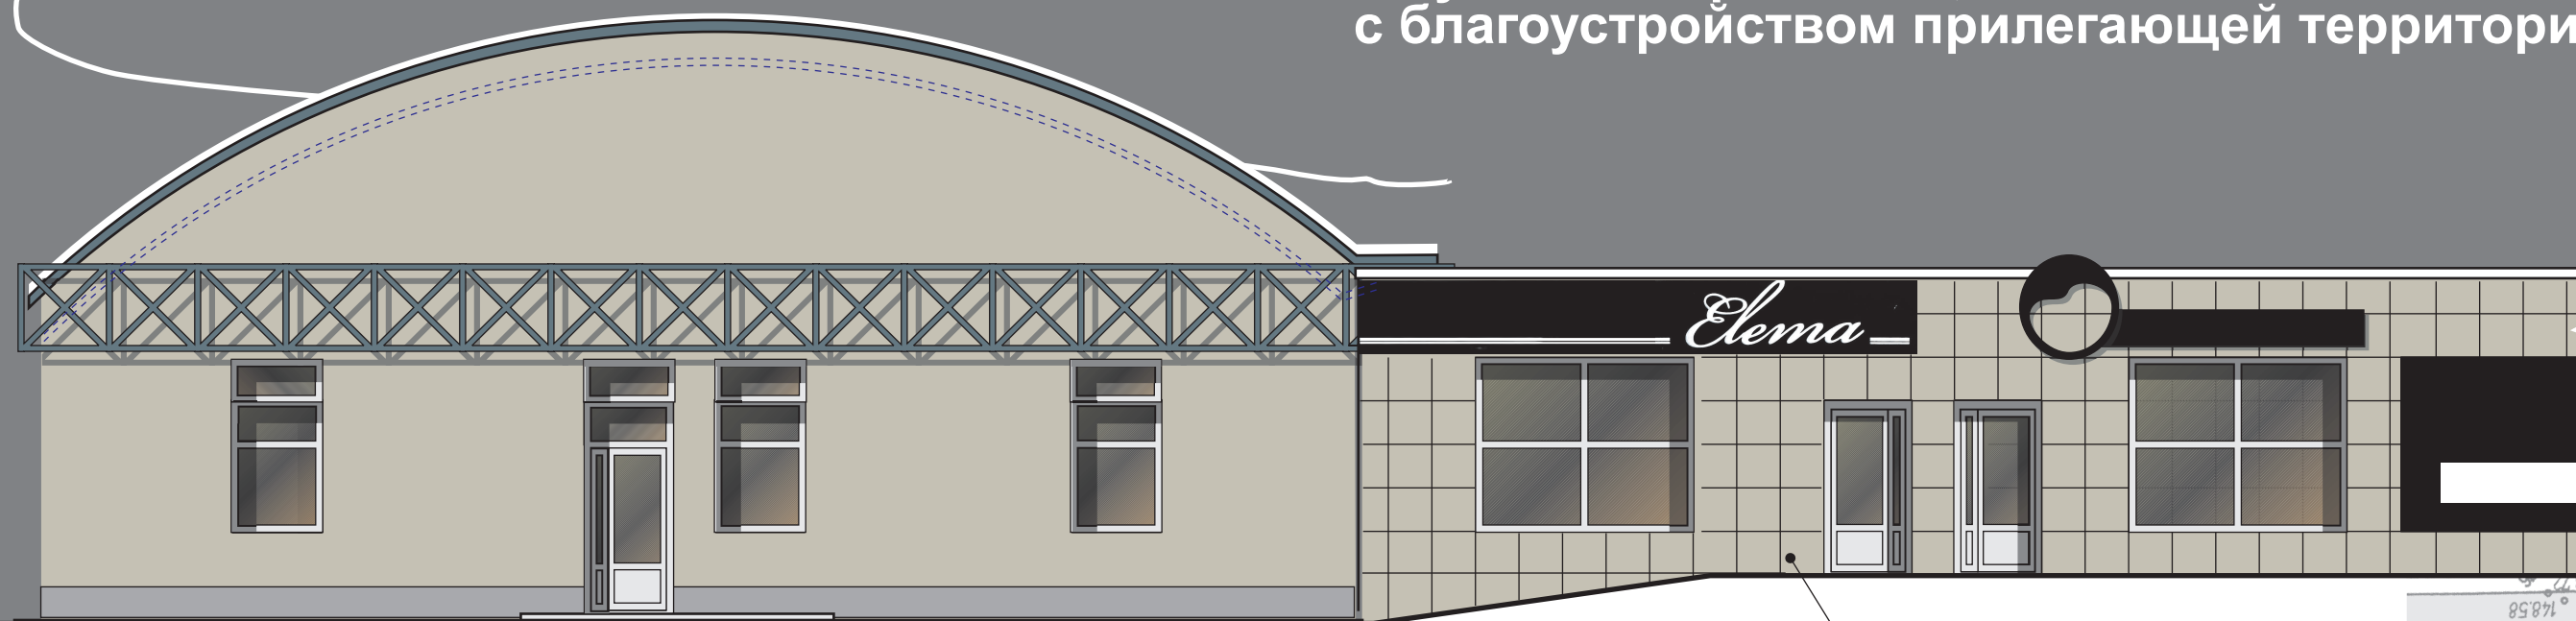


Фасад 1-4,
М 1 : 100.

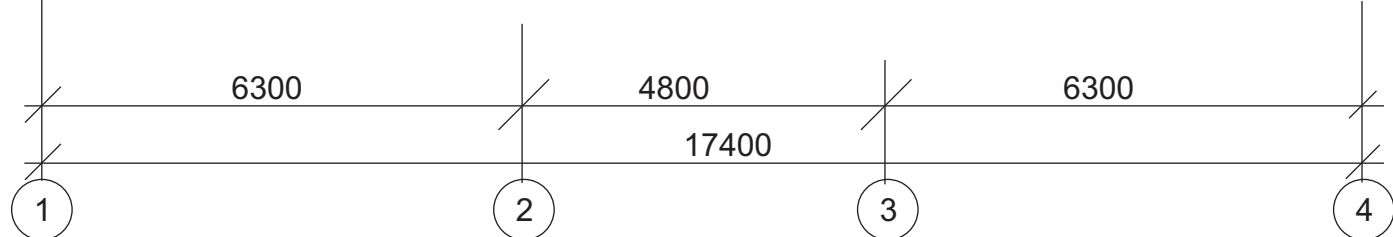


План на отм. 0,000,
М 1 : 100.

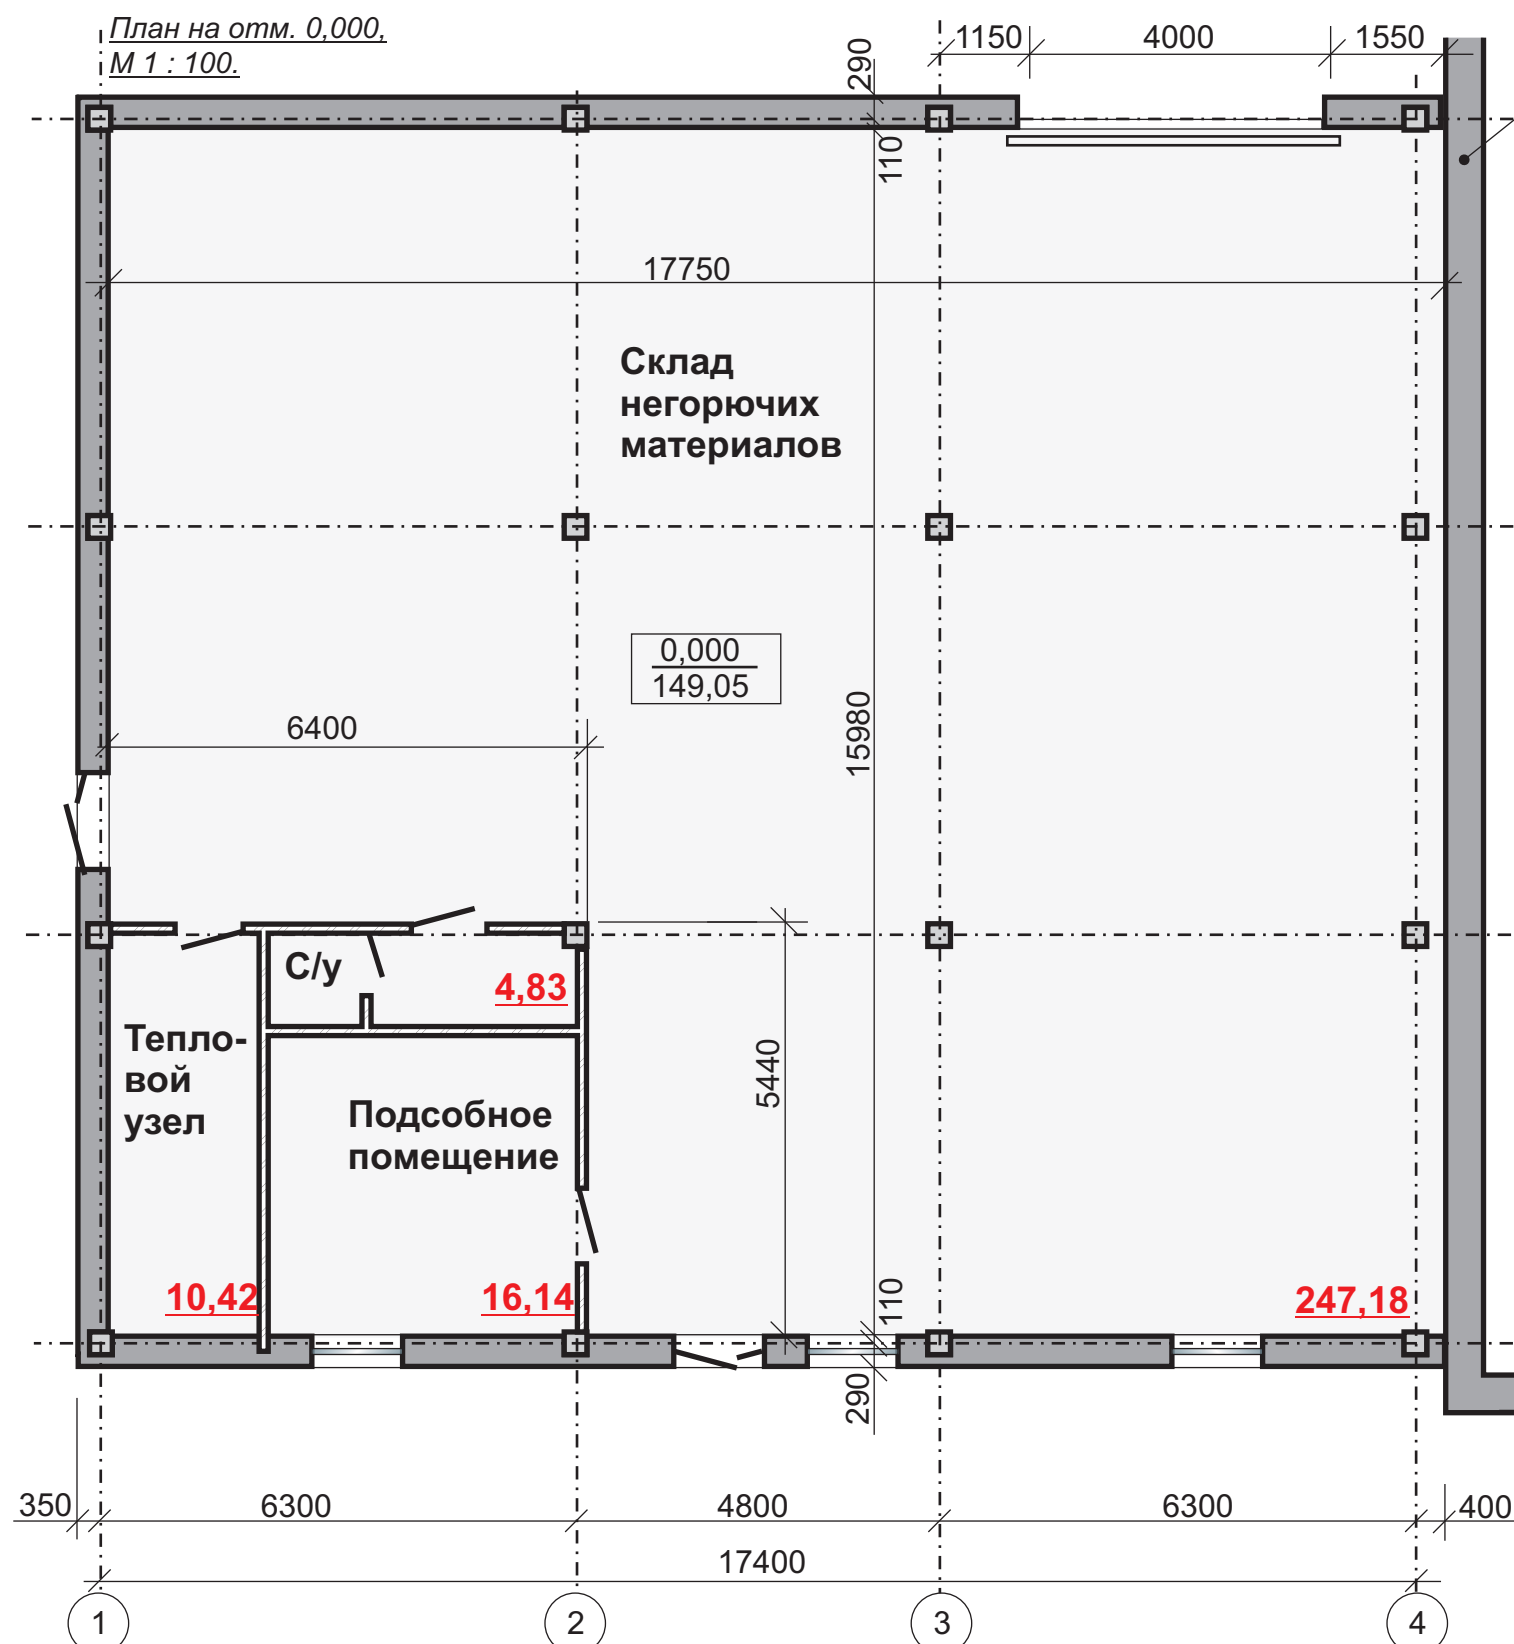

Существующее здание
торгового центра

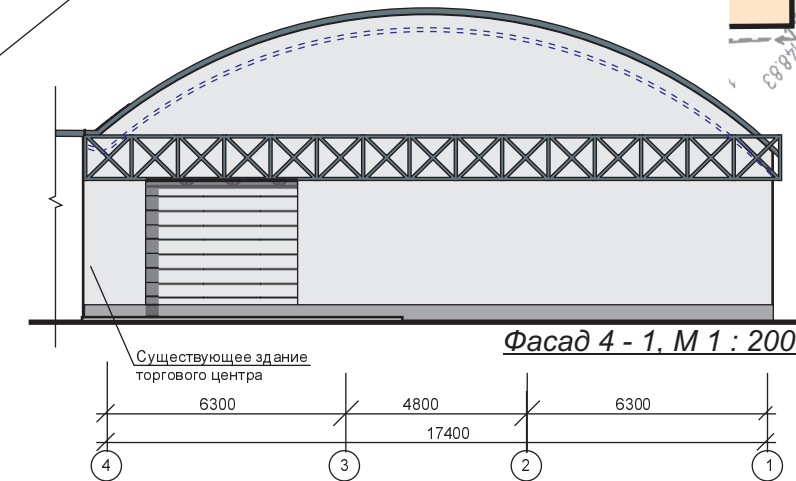

Фасад 4 - 1, М 1 : 200.

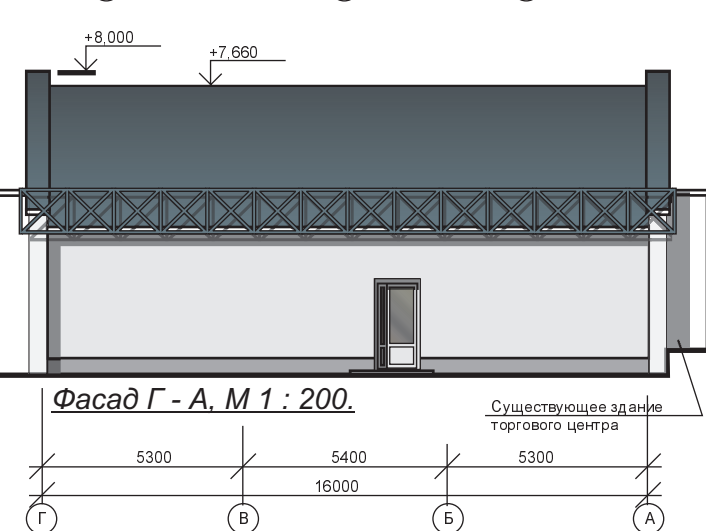

Фасад Г - А, М 1 : 200.

Пояснительная Записка

Строительный проект хранилища разработан на основании решения Могилевского горисполкома и других исходных данных для проектирования, а также геодезических и инженерно - геологических изысканий, выполненных в 2015 году.

Проект разработан для

- ветровой нагрузки 0,23 кПа для I климатического района;
- снеговой нагрузки 1,2 кПа для II Б климатического района;

Уровень ответственности - III. Степень огнестойкости - VIII

Класс здания по функциональной пожарной опасности - Ф 5.2, класс сложности - К5.

Площадка, отведенная под строительство расположена на дворовой территории жилой застройки по пр. Пушкинскому в г. Могилеве.

Здание хранилища представляет собой одноэтажный отапливаемый объем с размерами по осям в плане 16,2 x 17,4 м, блокируемый к существующему зданию торгового центра. Наружные стены выполнены из газосиликатных блоков. Покрытие запроектировано из бескаркасной арки. Несущие профили для бескаркасных арок (профили ППА) изготавливаются на строительной площадке с помощью универсальной строительной машины UBM 120 компании M.I.C. Industrial (USA) путем гибки и вальцевания листовой стали толщиной 1.0 мм с полимерным покрытием.

Здание предназначено для хранения негорючих материалов, загрузка - разгрузка которых осуществляется внутри помещения хранилища через ворота, расположенные со стороны подъезда к зданию с ул. Рогачевской.


Ул. Рогачевская

Технико - экономические показатели.

Этажность	- 1 эт.
Общая площадь	- 282,63 м ²
Площадь застройки	- 304,55 м ²
Строительный объем	- 1865,7 м ³

Заказчик: ИП Тараканова М.Ф.
Проектировщик: ЗАО «ТИС Магмет
ПО Белпромметалл»


Генеральный
подрядчик: ЗАО «ТИС Магмет
ПО Белпромметалл»

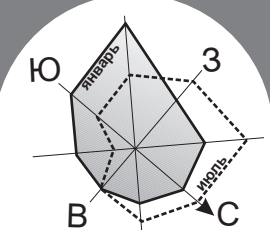

Экспликация зданий и сооружений

1. здание хранилища (проектируемое)
2. торговый центр (существующий)
3. жилые дома (существующие)
4. ТП (сущ.)
5. стоянка легковых автомобилей (сущ.)
6. площадка для сбора мусора (сущ.)

Генеральный план,
М 1 : 500.

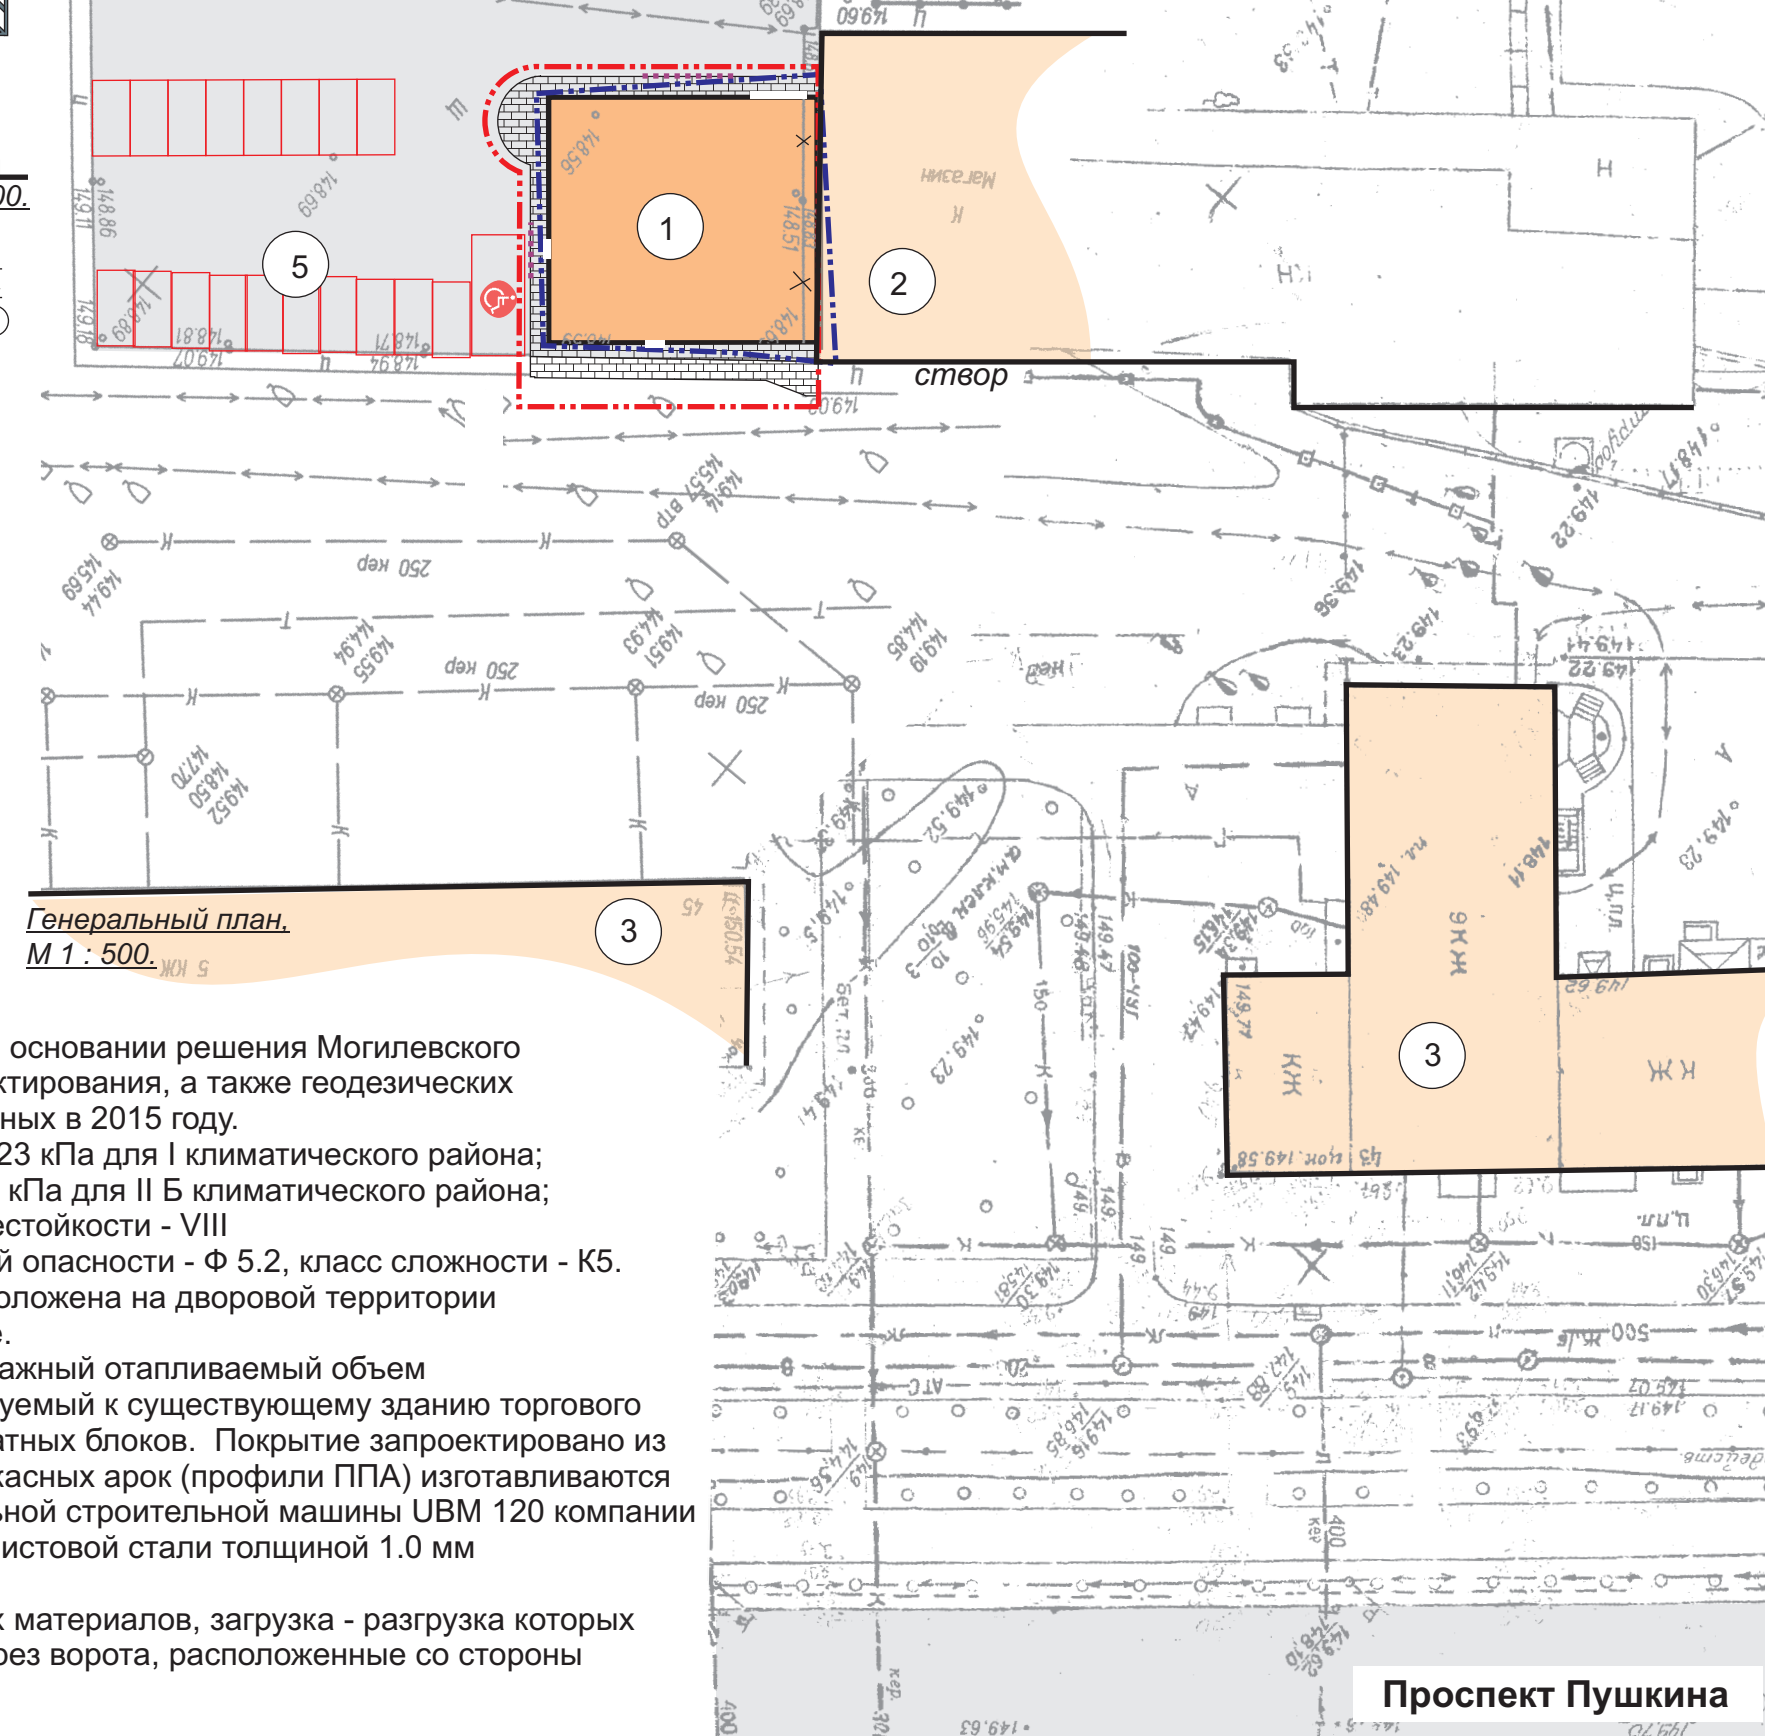

Проспект Пушкина