


Фасад в осях "3-1"




Фасад в осях "Ж-А"

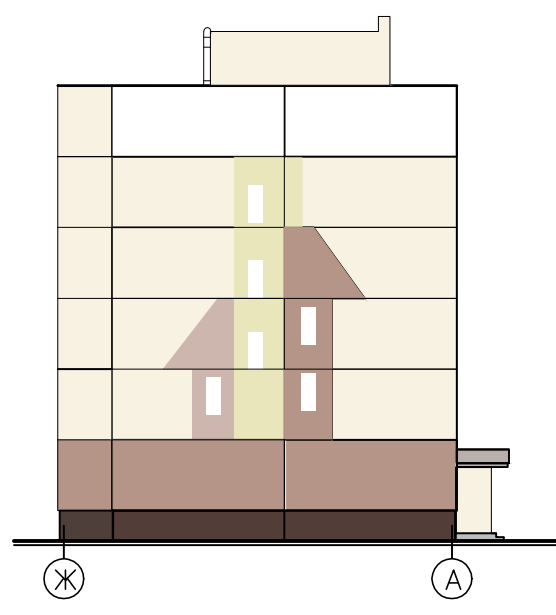

Фасад в осях "1-3"



Ситуационная схема

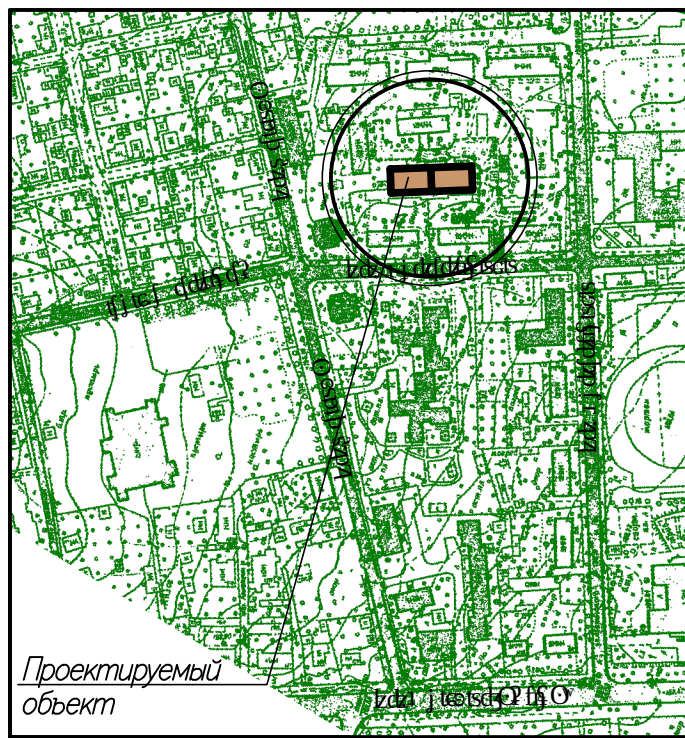


Ведомость жилых и общественных зданий и сооружений


Номер на плане	Наименование и обозначение	Этажность	Количество		Площадь, м²				Строительный объём м³		
			Здания	Квартир	Застройки		Общая нормируемая		Здания		
					Здания	Всего	Здания	Всего			
1	40-квартирный пятиэтажный жилой дом (проектируемый)	5	1	40	40	698,34	698,34	2141,40	2141,40	5326,49	5326,49
2	8-квартирный двухэтажный жилой дом (существующий)	2	1	8	8						
3	8-квартирный двухэтажный жилой дом (существующий)	2	1	8	8						
4	8-квартирный двухэтажный жилой дом (существующий)	2	1								
5	8-квартирный двухэтажный жилой дом (существующий)	2	1	8	8						
6	8-квартирный двухэтажный жилой дом (существующий)	2	1	8	8						
7	8-квартирный двухэтажный жилой дом (существующий)	2	1	8	8						
8	Автомобильная парковка на 12 м/мест (проектируемый жил.дом)										
9	Автомобильная парковка на 8 м/мест (проектируемый жил.дом)										
10	Автомобильная парковка на 5 м/мест (общ. жил. дом поз.7 по генплану)										
11	Площадка для сбора мусора										
12	Площадка ГК										
13	Автомобильная парковка на 5 м/мест (общ. жил. дом поз.3 по генплану)										
14	Автомобильная парковка на 5 м/мест (общ. жил. дом поз.2 по генплану)										
15	Автомобильная парковка на 4 м/мест (общ. жил. дом поз.6 по генплану)										
16	Автомобильная парковка на 5 м/мест (общ. жил. дом поз.5 по генплану)										

Условные обозначения

- граница работ проектируемого жилого дома №1 по генплану
- граница работ с учетом благоустроенной территории
- проектируемые здания и сооружения
- существующие здания и сооружения
- проектируемое бетонное покрытие проездов
- существующее асфальто-бетонное покрытие проездов
- проектируемое покрытие дорожек и тротуаров
- проектируемые проезды, парковки (покрытие тротуарной бетонной плиткой П 20.10.6 СГБ 1071-2007) по усилённому основанию
- проектируемые тротуары, дорожки, площадки (покрытие тротуарной бетонной плиткой П 20.10.6 СГБ 1071-2007) (покрытый проезд)
- проектируемый пожарный проезд
- проектируемые тротуары, дорожки, площадки (покрытие тротуарной бетонной плиткой П 20.10.8 СГБ 1071-2007) (покрытый проезд)
- проектируемые деревья
- проектируемые кустарники

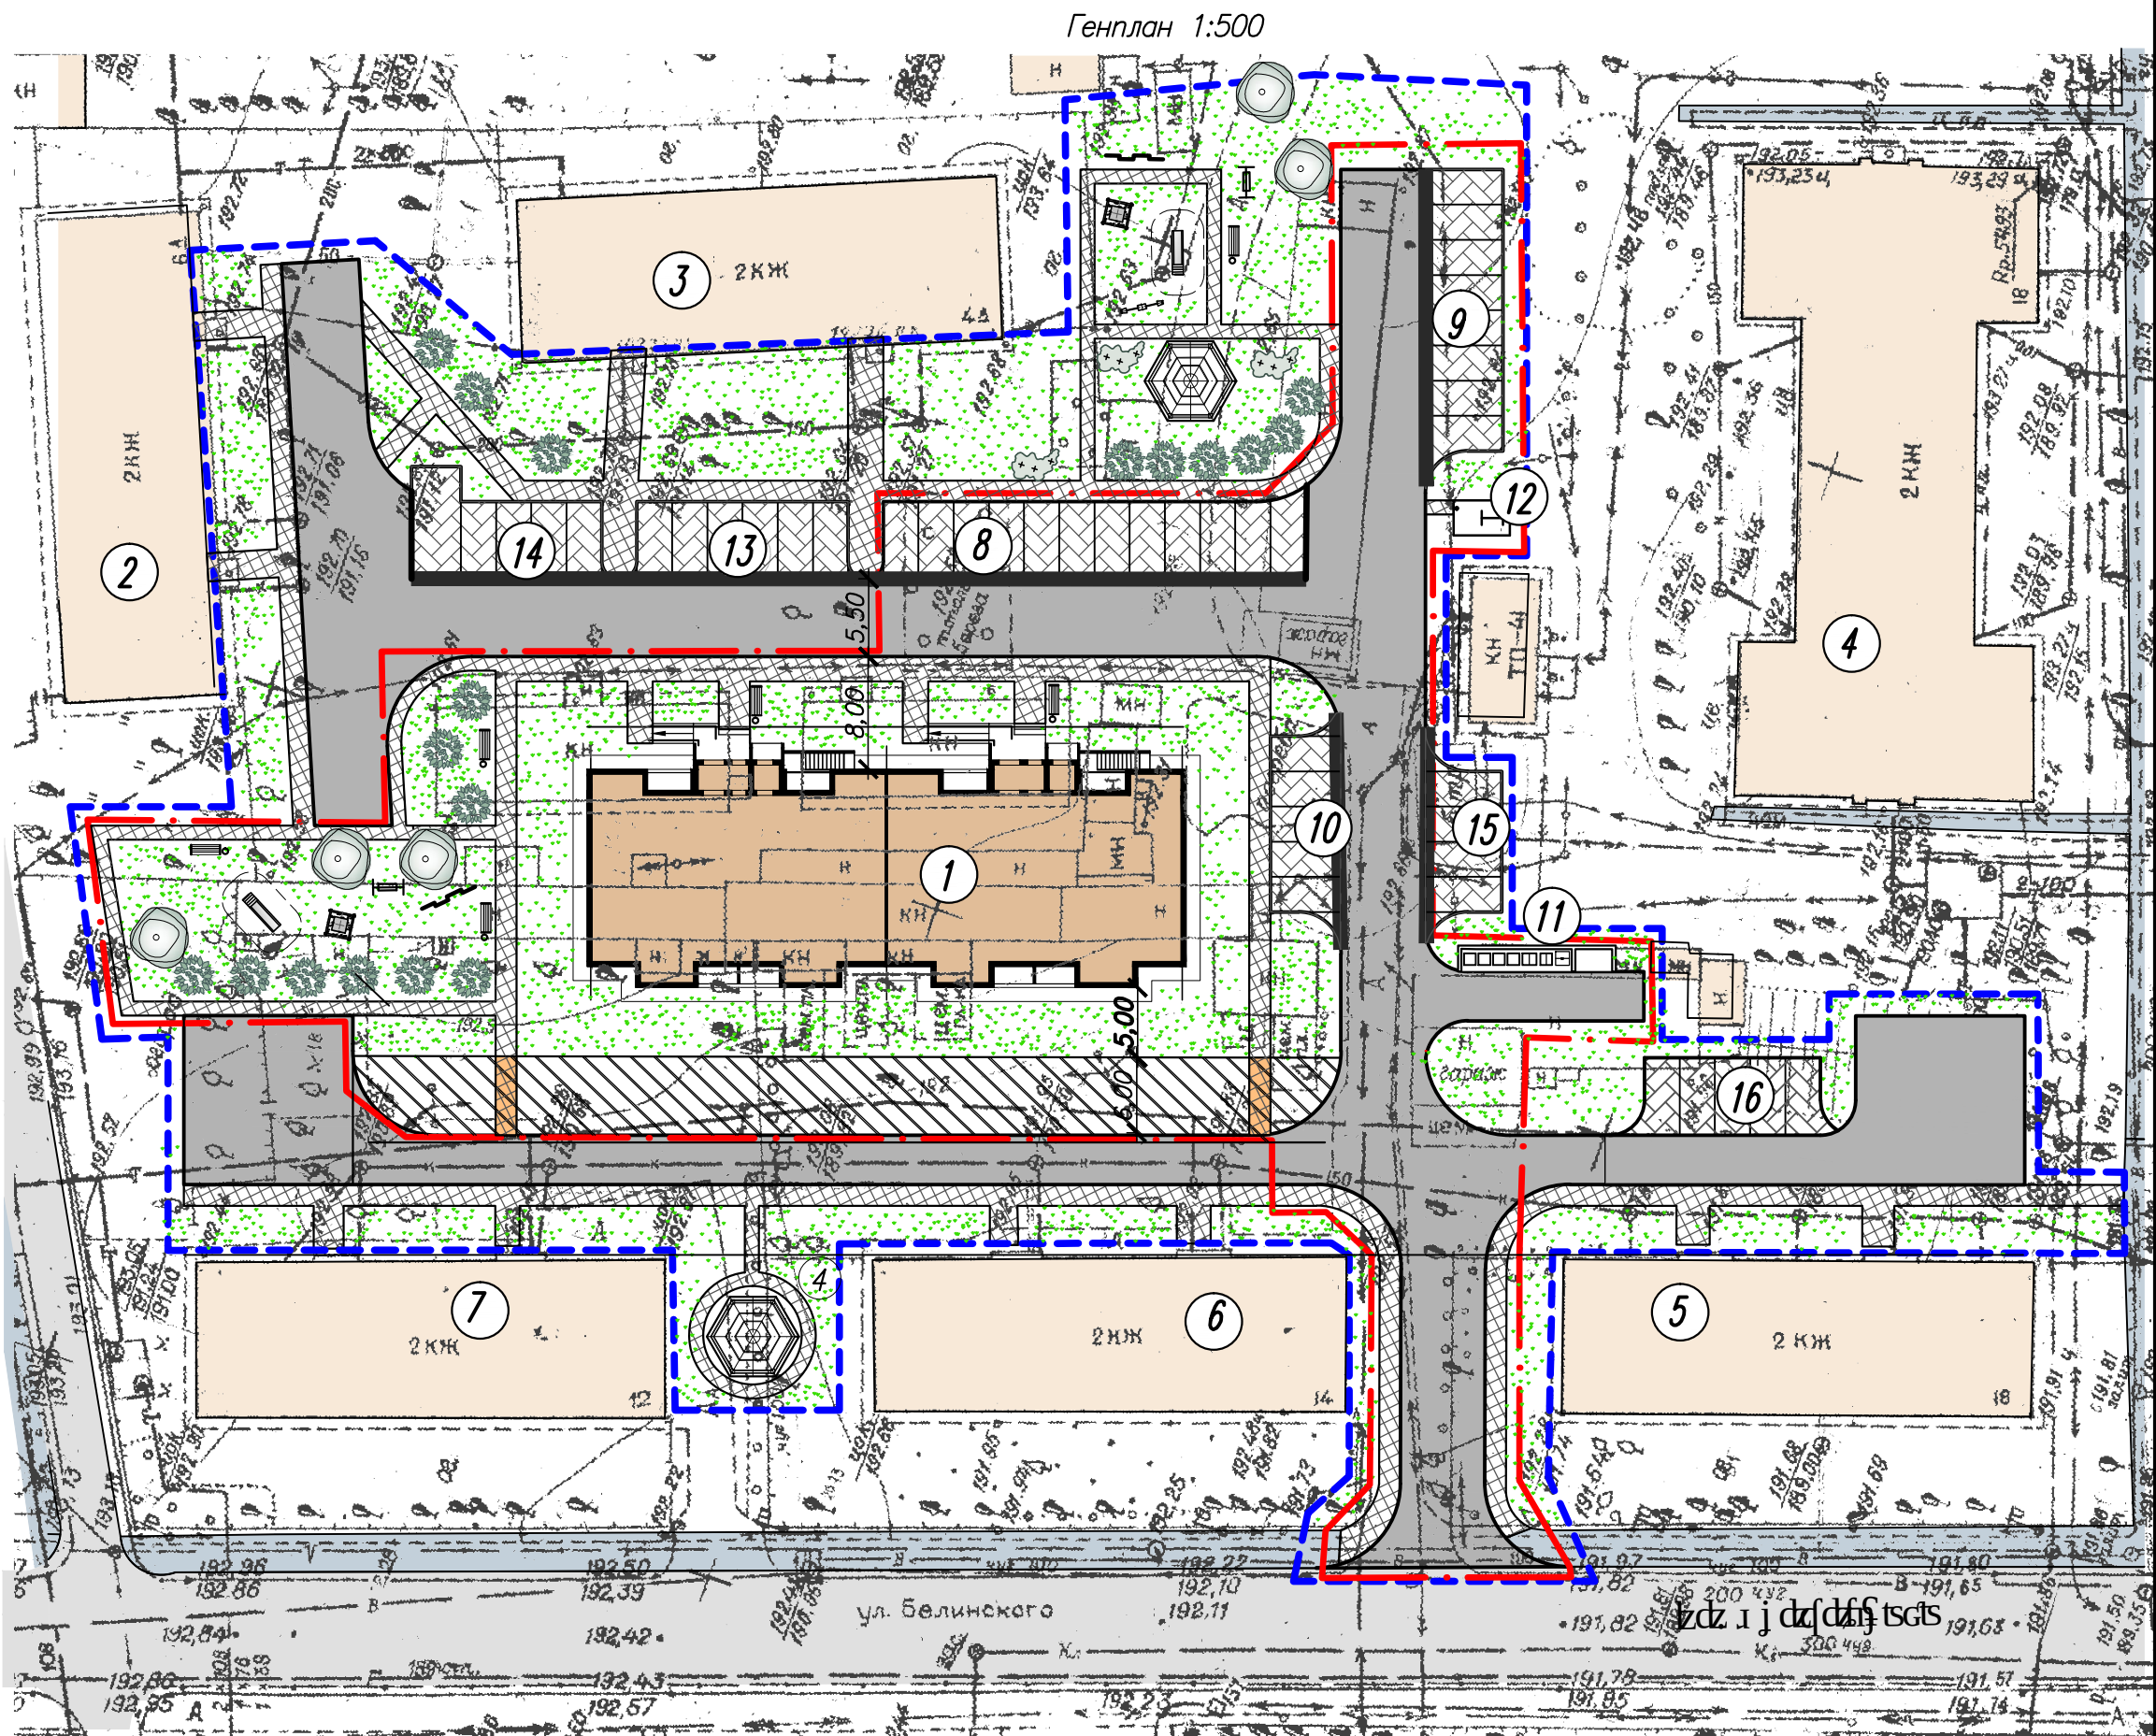

План типового этажа

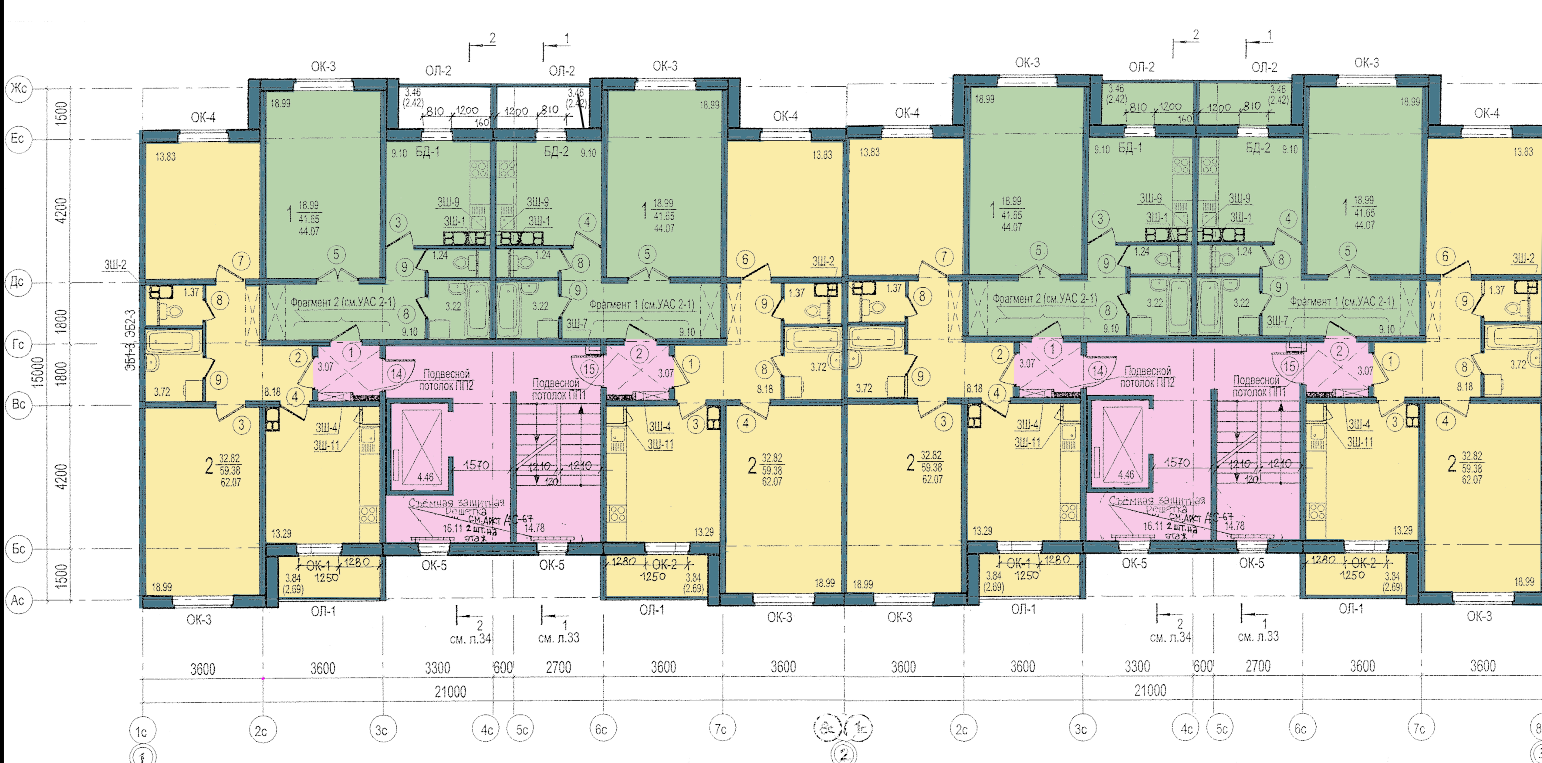

Технико-экономические показатели жилого дома

1. Жилая площадь квартир	— 1036,20 м²
2. Площадь квартир жилого дома	— 2041,20 м²
3. Общая площадь квартир жилого дома	— 2143,40 м²
4. Площадь жилого здания	— 2445,32 м²
5. Площадь застройки жилого здания	— 698,34 м²
6. Строительный объем жилого дома	— 5326,49 м³
в том числе:	
— ниже отм. 0.000	— 418,60 м³
— выше отм. 0.000	— 4907,89 м³
Коэффициент отношения жилой площади к общей	— 0,5

Изм.	Кол.	Лист	№ док	Подпись	Дата	Многоквартирный жилой дом в районе ул.Белинского, ул.Кирова и пер.Белинского в г.Могилеве с благоустройством прилегающей территории		
Гл. инж. ин.	Зерняк				06.16	План благоустройства территории М1:500	ГКУДПИП "Институт" Могилевскстройпроект	Лист
ГИП	Бобовик				06.16			
Нач. ОКП	Копытова				06.16			
Утверд.	Лонский				06.16			
Проверил	Шатравка				06.16			
Разработал	Василькова				06.16			
Н. контр.	Шатравка				06.16			