

Два многоквартирных жилых дома по ул. Космонавтов с благоустройством прилегающей территории в г. Могилеве


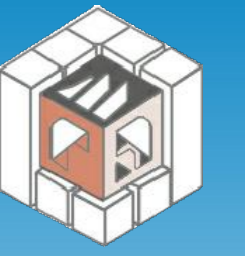


Схема плана типового этажа

**10-этажный
двухсекционный
жилой дом**

**ОСНОВНЫЕ
ТЕХНИКО-ЭКОНОМИЧЕСКИЕ
ПОКАЗАТЕЛИ НА 2 СЕКЦИИ:**

- количество квартир - 90
- однокомнатных квартир - 40
- двухкомнатных квартир - 40
- трехкомнатных квартир - 10

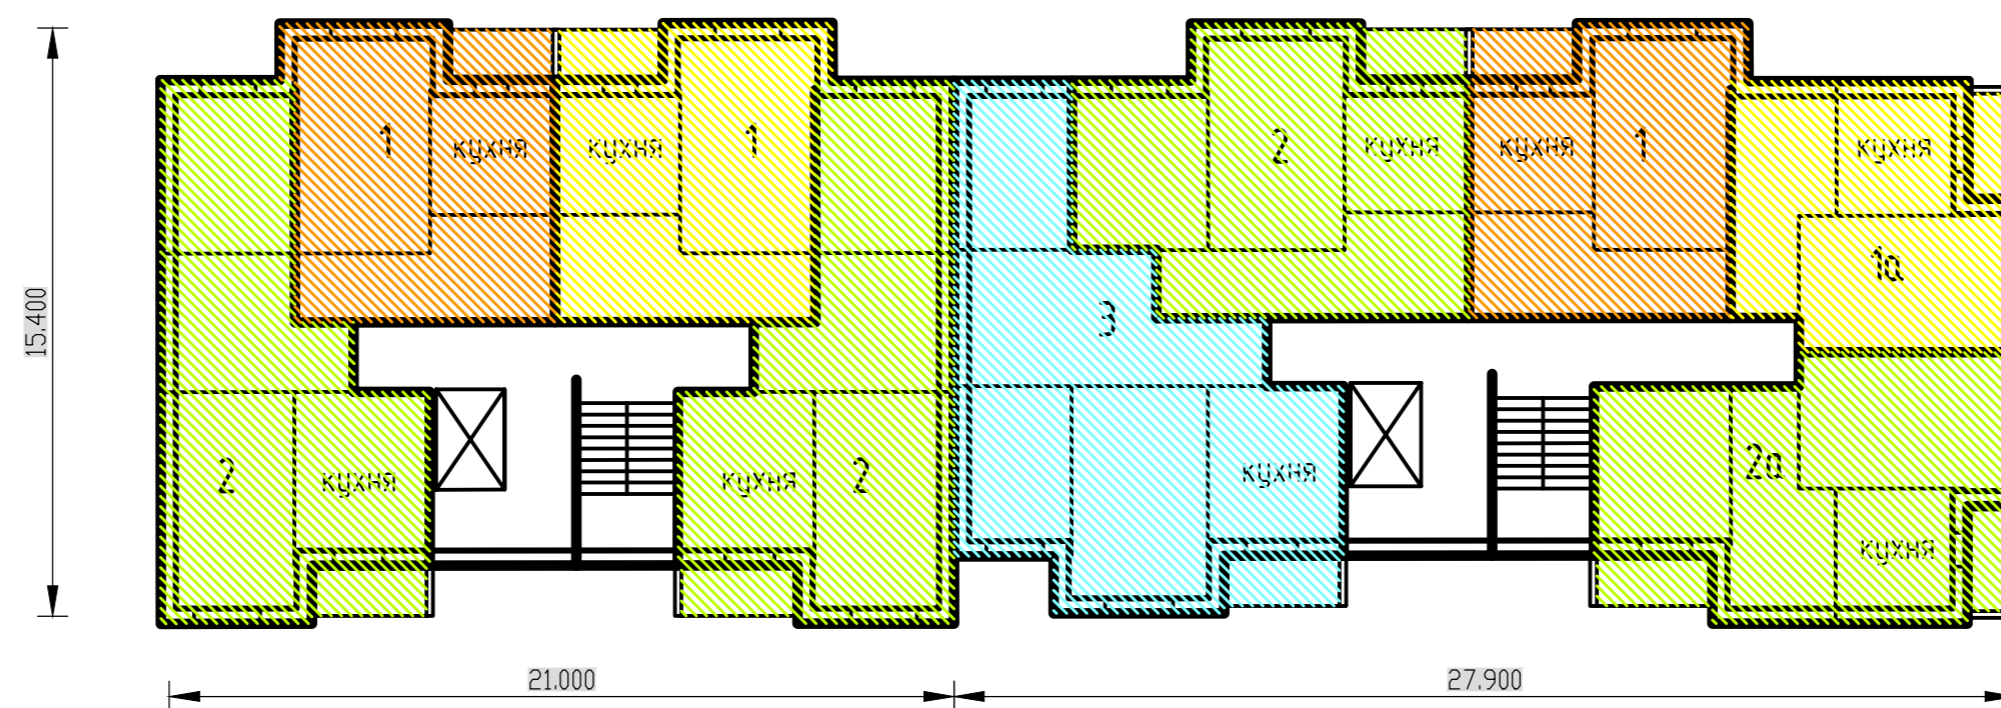

Воркаут



Детские площадки, площадки для отдыха

