


Инов. № подл.	Подпись и дата	Взамен инв. №

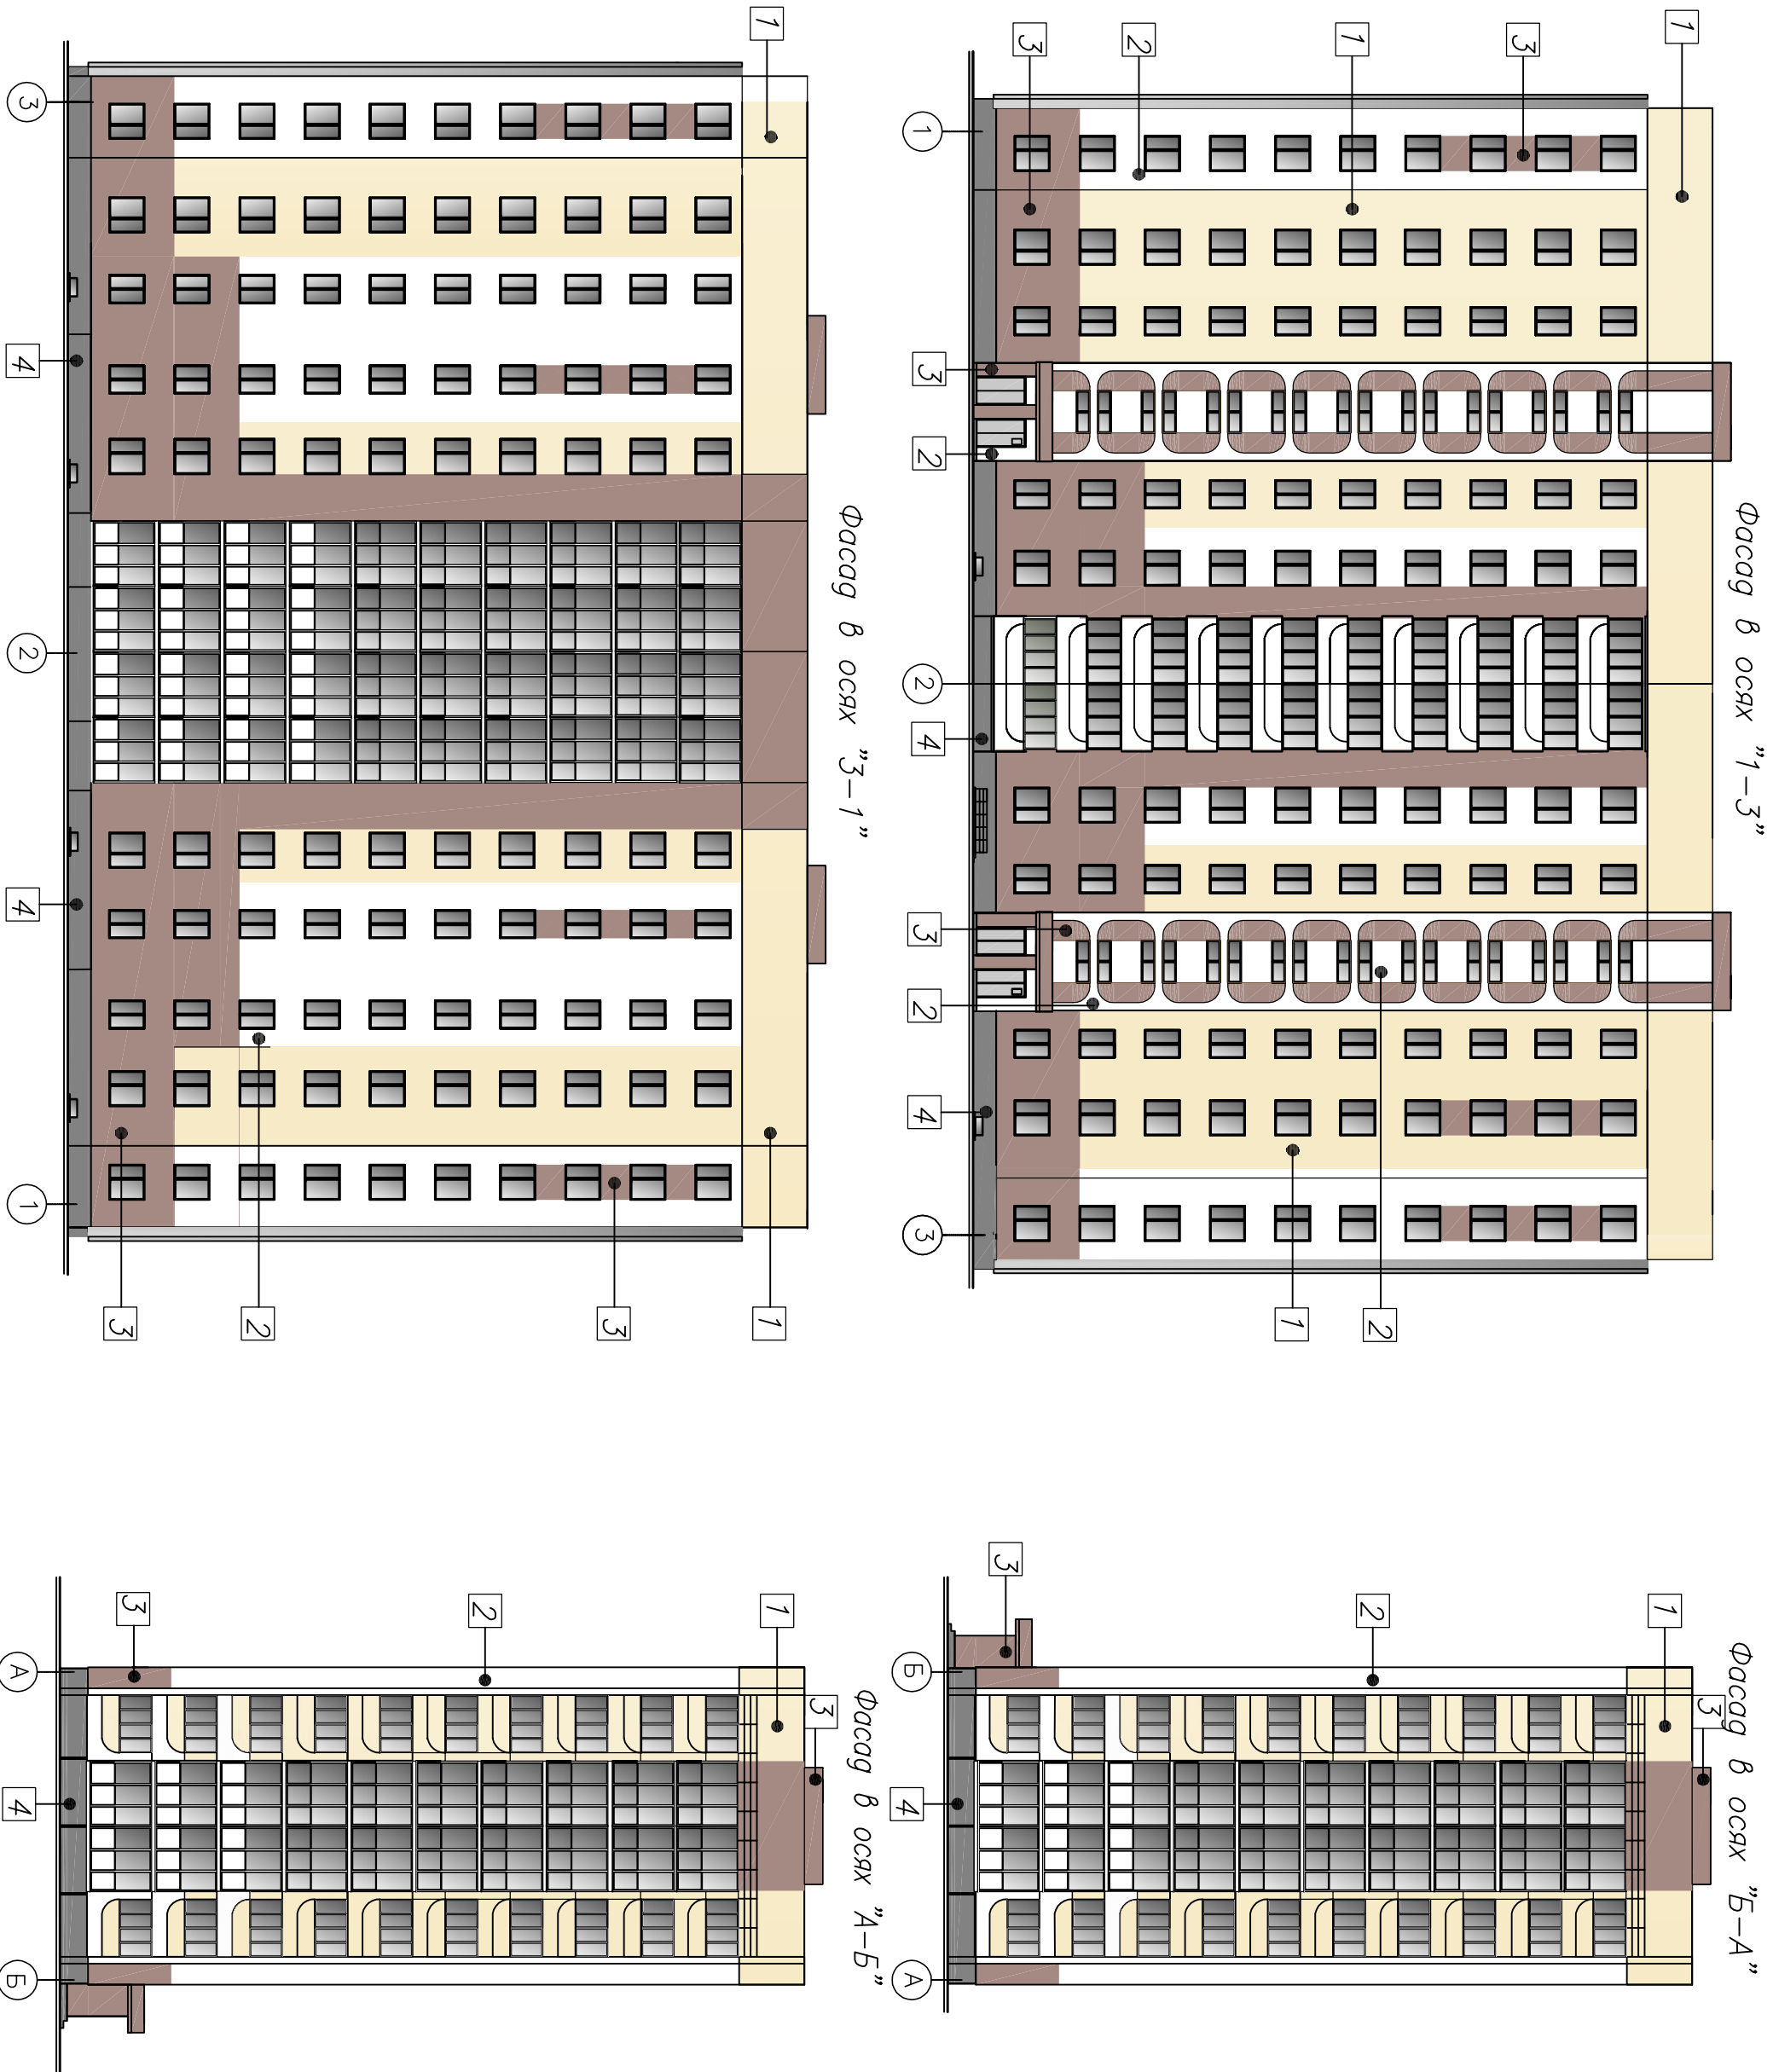

- 1

Palazzo 180 (L93, C12, H80)
- 2

Grau-Weiss (L93, C1, H116)
- 3

Cameo 45 (L70, C10, H40)
- 4

Granit 30 (L60, C0, H0)

1. Наружные стены, цоколь (утепление по легкой штукатурной системе) – декоративная легкая штукатурка по СТБ 1307–2012 фактура «каменьчик». Окраска акриловыми фасадными красками по ТУ РБ 809000076.02–2002 в 2 слоя.
2. Стенки лоджий внутри, торцы стен лоджий, торцы плит на лоджиях, разделительные стенки лоджий, ограждения лоджий внутри, вход в подвал, машинное помещение, вентшахта, входные группы: грунтовка, окраска акриловыми фасадными красками по ТУ РБ 809000076.02–2002 в 2 слоя.
3. Ограждения лоджий снаружи: грунтовка, окраска акриловыми фасадными красками по ТУ РБ 809000076.02–2002 в 2 слоя.
4. Оконные блоки – ПВХ профиль (цвет белый).
5. Входные двери – стальные.
6. Номера колеров приняты в соответствии с цветовой палитрой Sorafol 3D System.
7. Перед покраской фасадов сделать пробные выкраски и согласовать с автором проекта все виды отделок.
8. Оконные и балконные блоки, элементы остекления лоджий принять белого цвета по комплектации