

Ситуационная схема



Ведомость жилых и общественных зданий и сооружений

Номер на плане	Наименование и обозначение	Этажность	Количество		Площадь, м²				Строительный объем	
			Зданий	Квартир	Застройки		Общая площадь		Здания	Всего
					Здания	Всего	Здания	Всего		
1	Лестничный спуск	-	1	-	-	31.5	-	-	-	-
2	Пандус	-	1	-	-	86.2	-	-	-	-

Баланс территории проектируемого участка


№ п/п	Наименование и обозначение	Площадь	
		м²	%
1	Площадь застройки(лестничный спуск- покрытие гранитные плиты(проект))	31.5	2.8
2	Площадь тротуаров и пандуса с покрытием из бетонной плитки (проект.)	236.2	21.1
3	Площадь озеленения (проект.)	636.3	57.2
4	Площадь озеленения (восстан.)	211.2	18.9
Итого:		1115.2	100

Ведомость разработок чертежа.

Номер разраб.	Номер зданий, сооружений или граница работ
1

1. Данный лист смотреть совместно с листами -
2. Существующие деревья, компенсация уudoляемого газона см. план таксации.
3. Проектом предусмотрено демонтаж суц. подпорной стенки : объем бетона $V=0.43\text{м}^3$

Условные обозначения

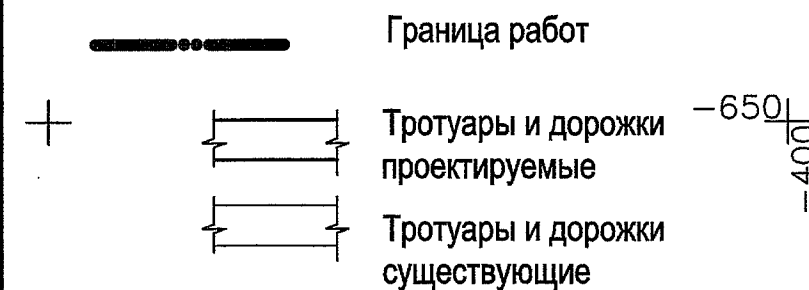

					419.17-00-ГП			
					Благоустройство территории с устройством лестничного спуска в районе набережной р. Днепр в г. Могилеве			
Изм.	Кол.уч.	N док.	Лист	Подпись	Дата	Стадия	Лист	Листов
						С	2	
ГАП	Роговцов			<i>[Signature]</i>	06.18	Разбивочный план M1:500		ОАО "Институт "Могилевгражданпроект"
Проверил	Петуховская			<i>[Signature]</i>	06.18			
Разработал	Дуборева			<i>[Signature]</i>	06.18			
Н. контр.	Петуховская			<i>[Signature]</i>	06.18			

Ведомость жилых и общественных зданий и сооружений


Номер на плане	Наименование и обозначение	Этажность	Количество		Площадь, м²				Строительный объем	
			Здания	Квартир	Застройки		Общая площадь		Здания	Всего
					Здания	Всего	Здания	Всего		
1	Лестничный спуск	-	1	-	-	31.5	-	-	-	-
2	Пандус	-	1	-	-	86.2	-	-	-	-

Ведомость существующих зеленых насаждений (начало)

Номер по плану	Наименование и обозначение	Кол-во шт.	Высота м	Диаметр ствола м	Возраст лет	Качественное состояние	Примечание
1	Верба (2 ствола)	1	9	0.4(0.4)	—	Хорошее	Сохраняемые
2	Верба	1	8	0.3	—	Хорошее	Сохраняемые

Ведомость подлежащих сносу газонов и цветников

Поз.	Вид	Качественное состояние	Площадь, м²	Примечание
1	Обыкновенный газон	Удовлетв.	1106.6	

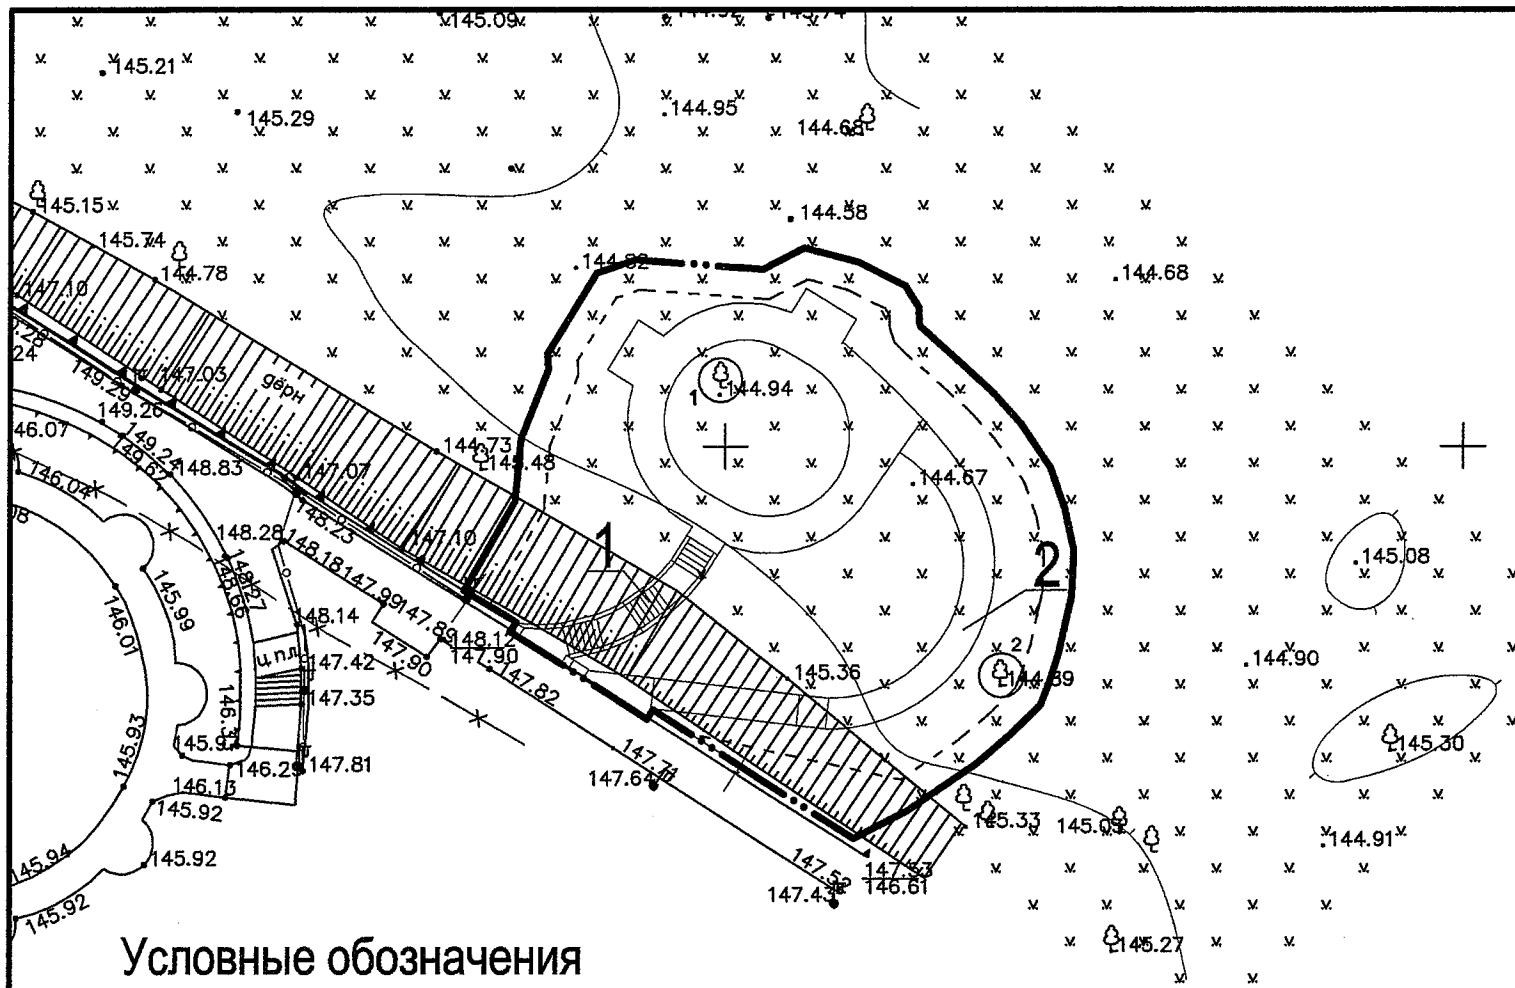

Условные обозначения

Граница работ

Баланс существующих зеленых насаждений

Проектные предложения	Деревья				Кустарники		
	Всего	в том числе			Всего	в том числе	
		Листв. декарат.	Плодовые	Хвойные		в группах	в живой изгороди
Сохраняемые	2	2	—	—	—	—	
Пересаживаемые	—	—	—	—	—	—	
Вырубаемые	—	—	—	—	—	—	
Итого	2	2	—	—	—	—	

В соответствии с п.10 и приложения №6 постановления N1020 компенсационные выплаты удаляемого обыкновенного газона в удовлетворительном состоянии составляет:
 (1106.6 м² - 636.3 м² (проект.) - 211.2 м² (восстан.)) x 0,5 x 0,75 x 23 x 0,5 x 2 = 2234.7 руб.
 Всего компенсационные выплаты удаляемого газона в удовл. состоянии: **2234.7 руб.**

419.17-00-ГП					
Благоустройство территории с устройством лестничного спуска в районе набережной р. Днепр в г. Могилеве					
Изм.	Коп.уч.	N док.	Лист	Подпись	Дата
ГАП	Роговцов			<i>[Signature]</i>	06.18
Проверил	Петуховская			<i>[Signature]</i>	06.18
Разработал	Дуборева			<i>[Signature]</i>	06.18
Н. контр.	Петуховская			<i>[Signature]</i>	06.18
Таксационный план M1:500				Стадия	Лист
				С	1
				ОАО "Институт "Могилевгражданпроект"	