


Многоквартирный жилой дом в районе пересечения ул. Лазаренко и Рылеева с благоустройством прилегающей территории в г. Могилеве.

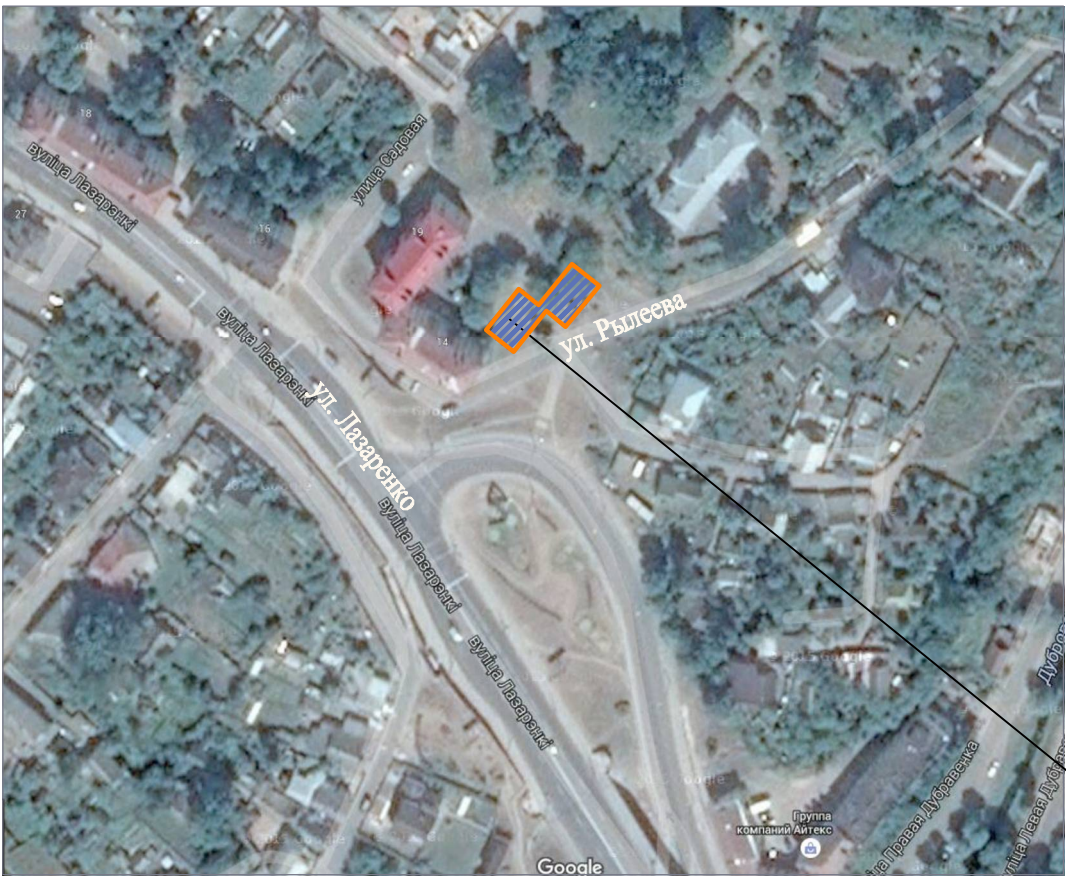

Ситуационная схема



Развертка по ул. Рылеева

Технико-экономические показатели жилого дома:

20-кв. жилая секция

Жилая площадь - 523.75м²
Площадь квартир - 1014.25м²
Общая площадь квартир - 1045.55м²

Всего по дому:

Жилая площадь - 942.75м²
Площадь квартир - 1825.65м²
Общая площадь квартир - 1881.99м²

Состав квартир:

Однокомнатных - 10шт.
Двухкомнатных - 5шт.
Трехкомнатных - 5шт.

Всего по секции квартир - 20шт.

16-кв. жилая секция


Жилая площадь - 419м²
Площадь квартир - 811.4м²
Общая площадь квартир - 836.44м²

Состав квартир:

Однокомнатных - 8шт.
Двухкомнатных - 4шт.
Трехкомнатных - 4шт.

Всего по секции квартир - 16шт.

S застройки жилого дома - 647м²

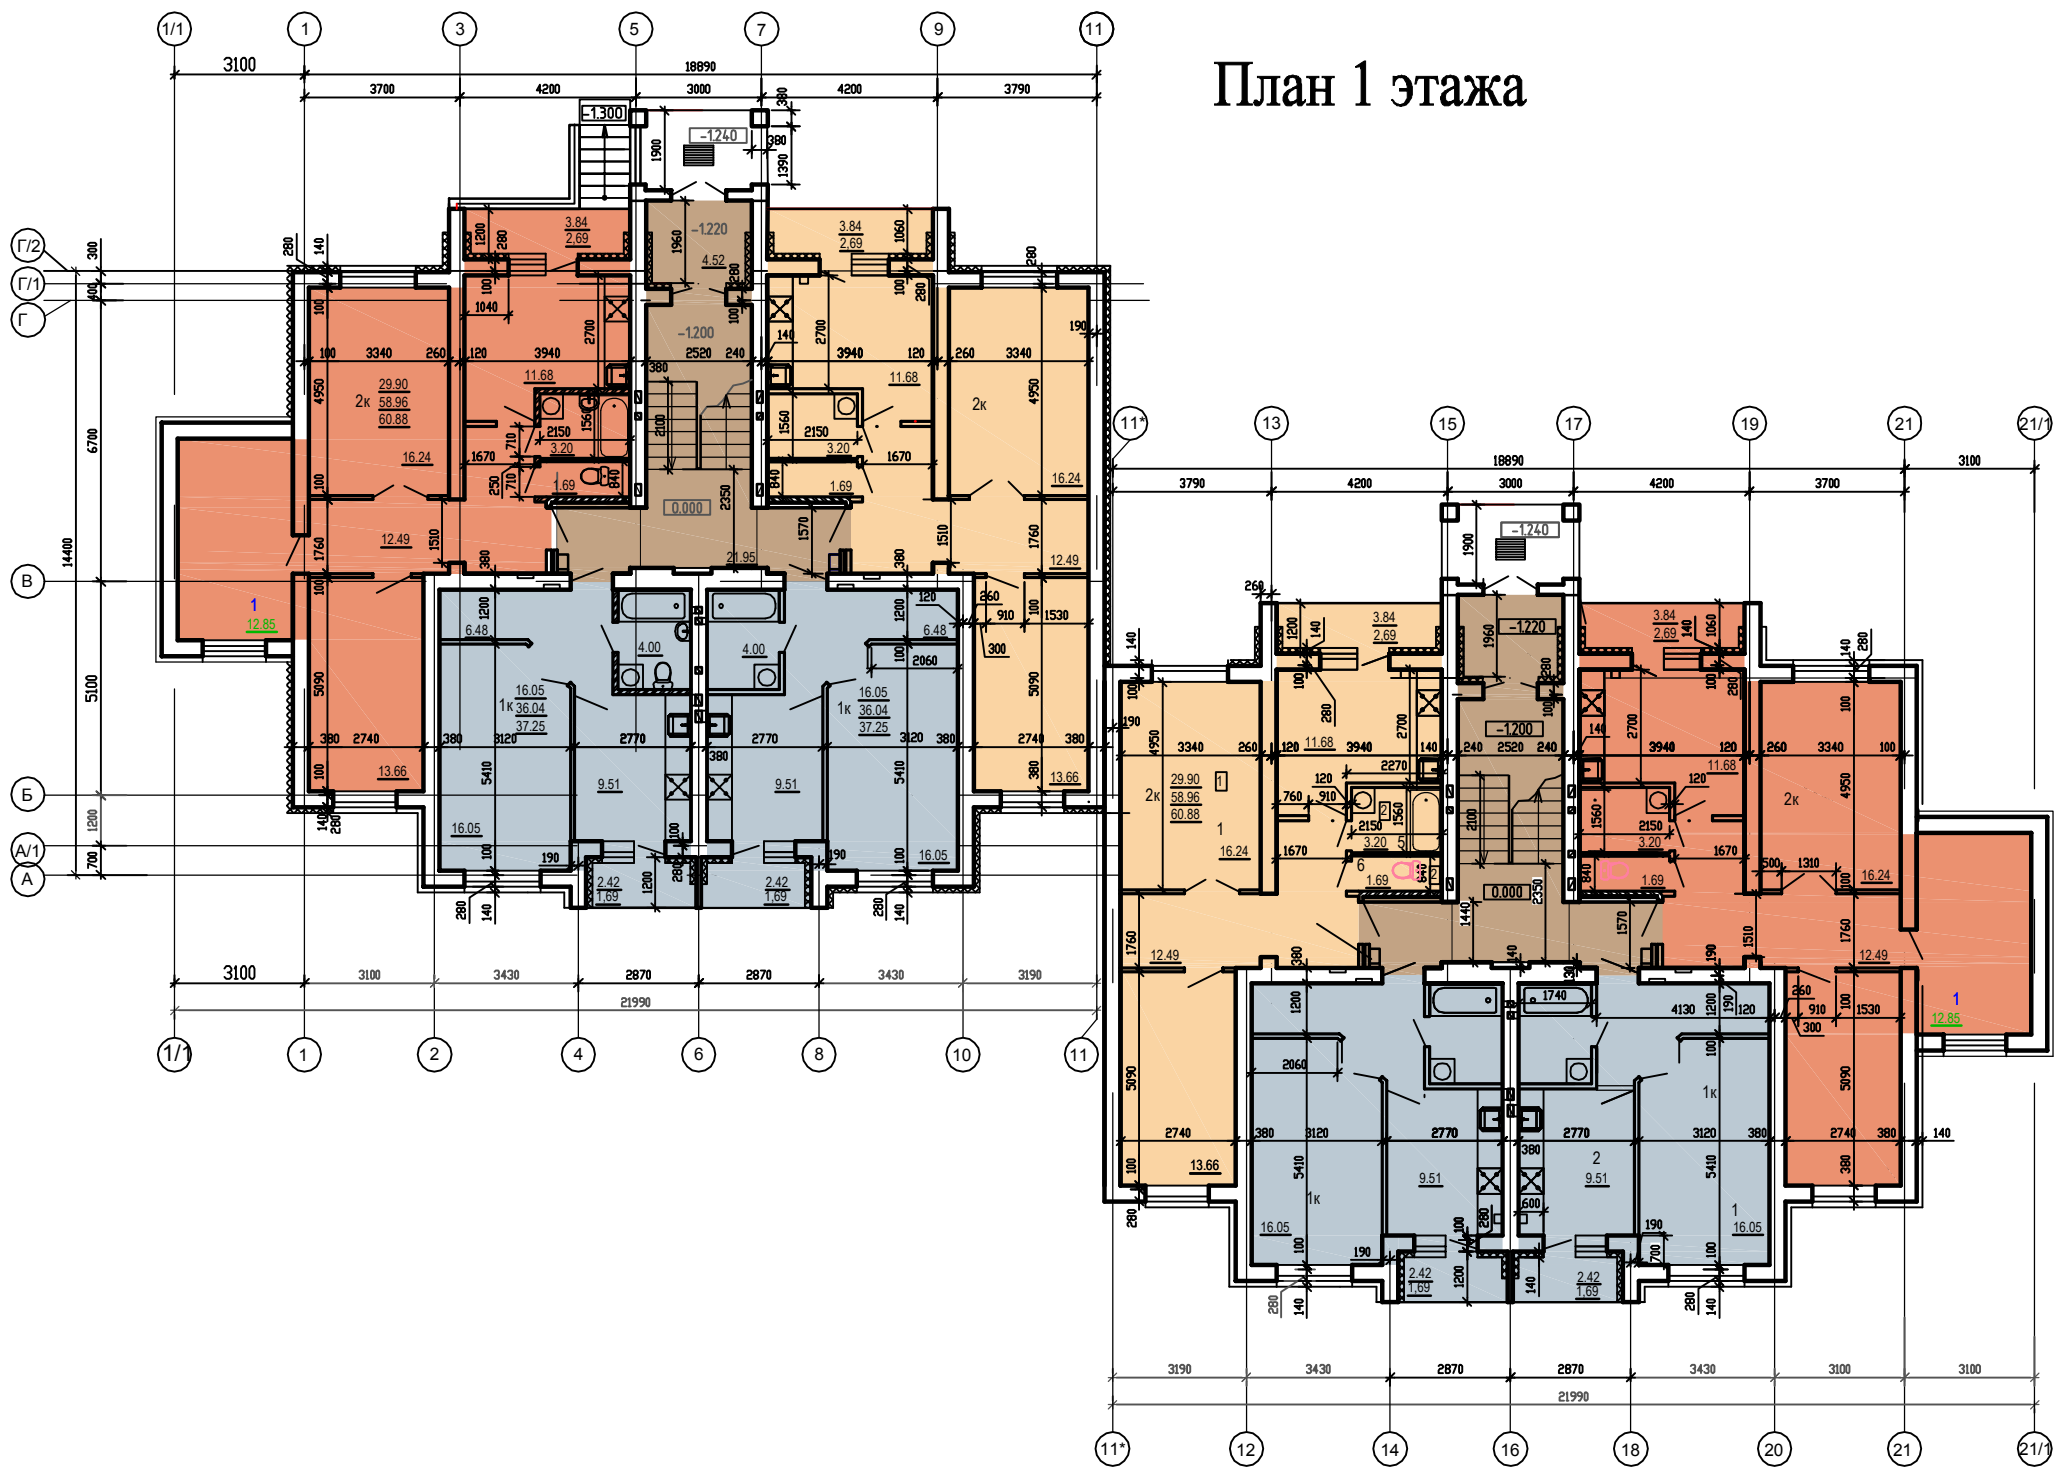

План 1 этажа


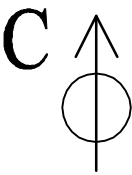


Схема генерального плана

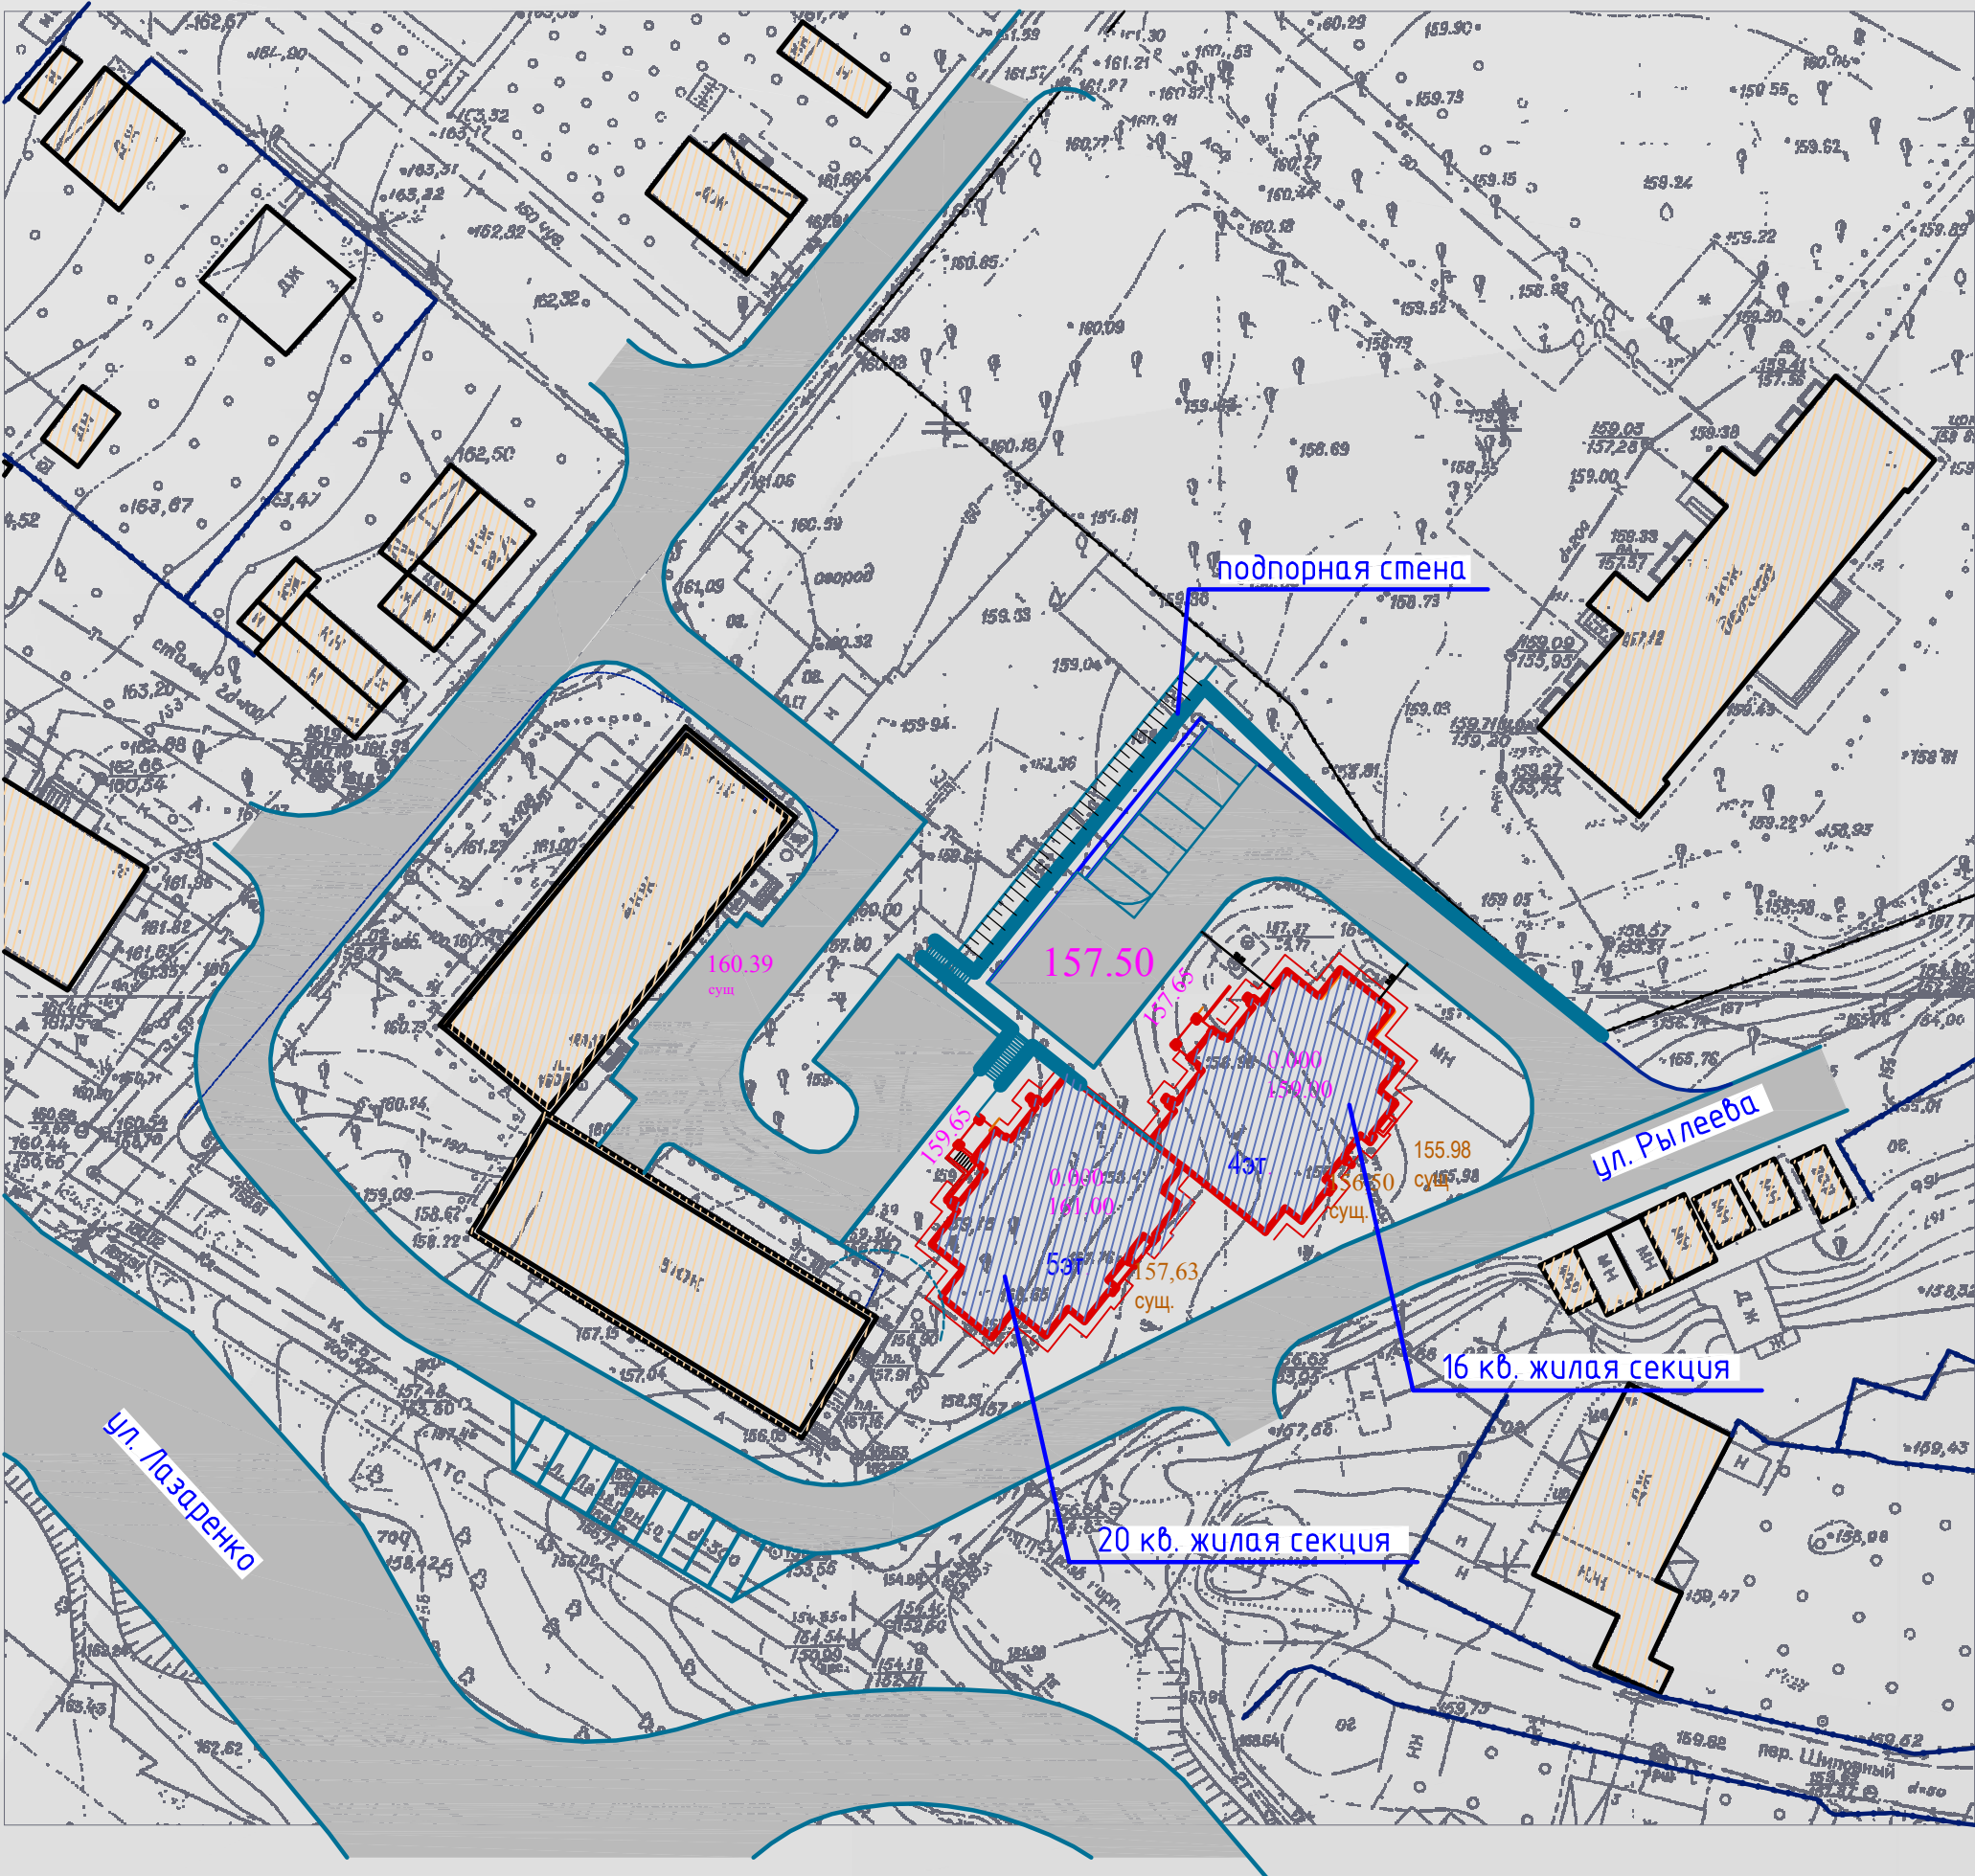

Условные обозначения:

- Здание проектируемое №1
- Здание существующее
- Дороги

Разрез

