

МНОГОКВАРТИРНЫЙ ЖИЛОЙ ДОМ СО ВСТРОЕННЫМИ ПОМЕЩЕНИЯМИ
ПО УЛ.ЛАЗАРЕНКО В РАЙОНЕ ЖИЛОГО ДОМА №67 В Г.МОГИЛЕВЕ



План типового этажа

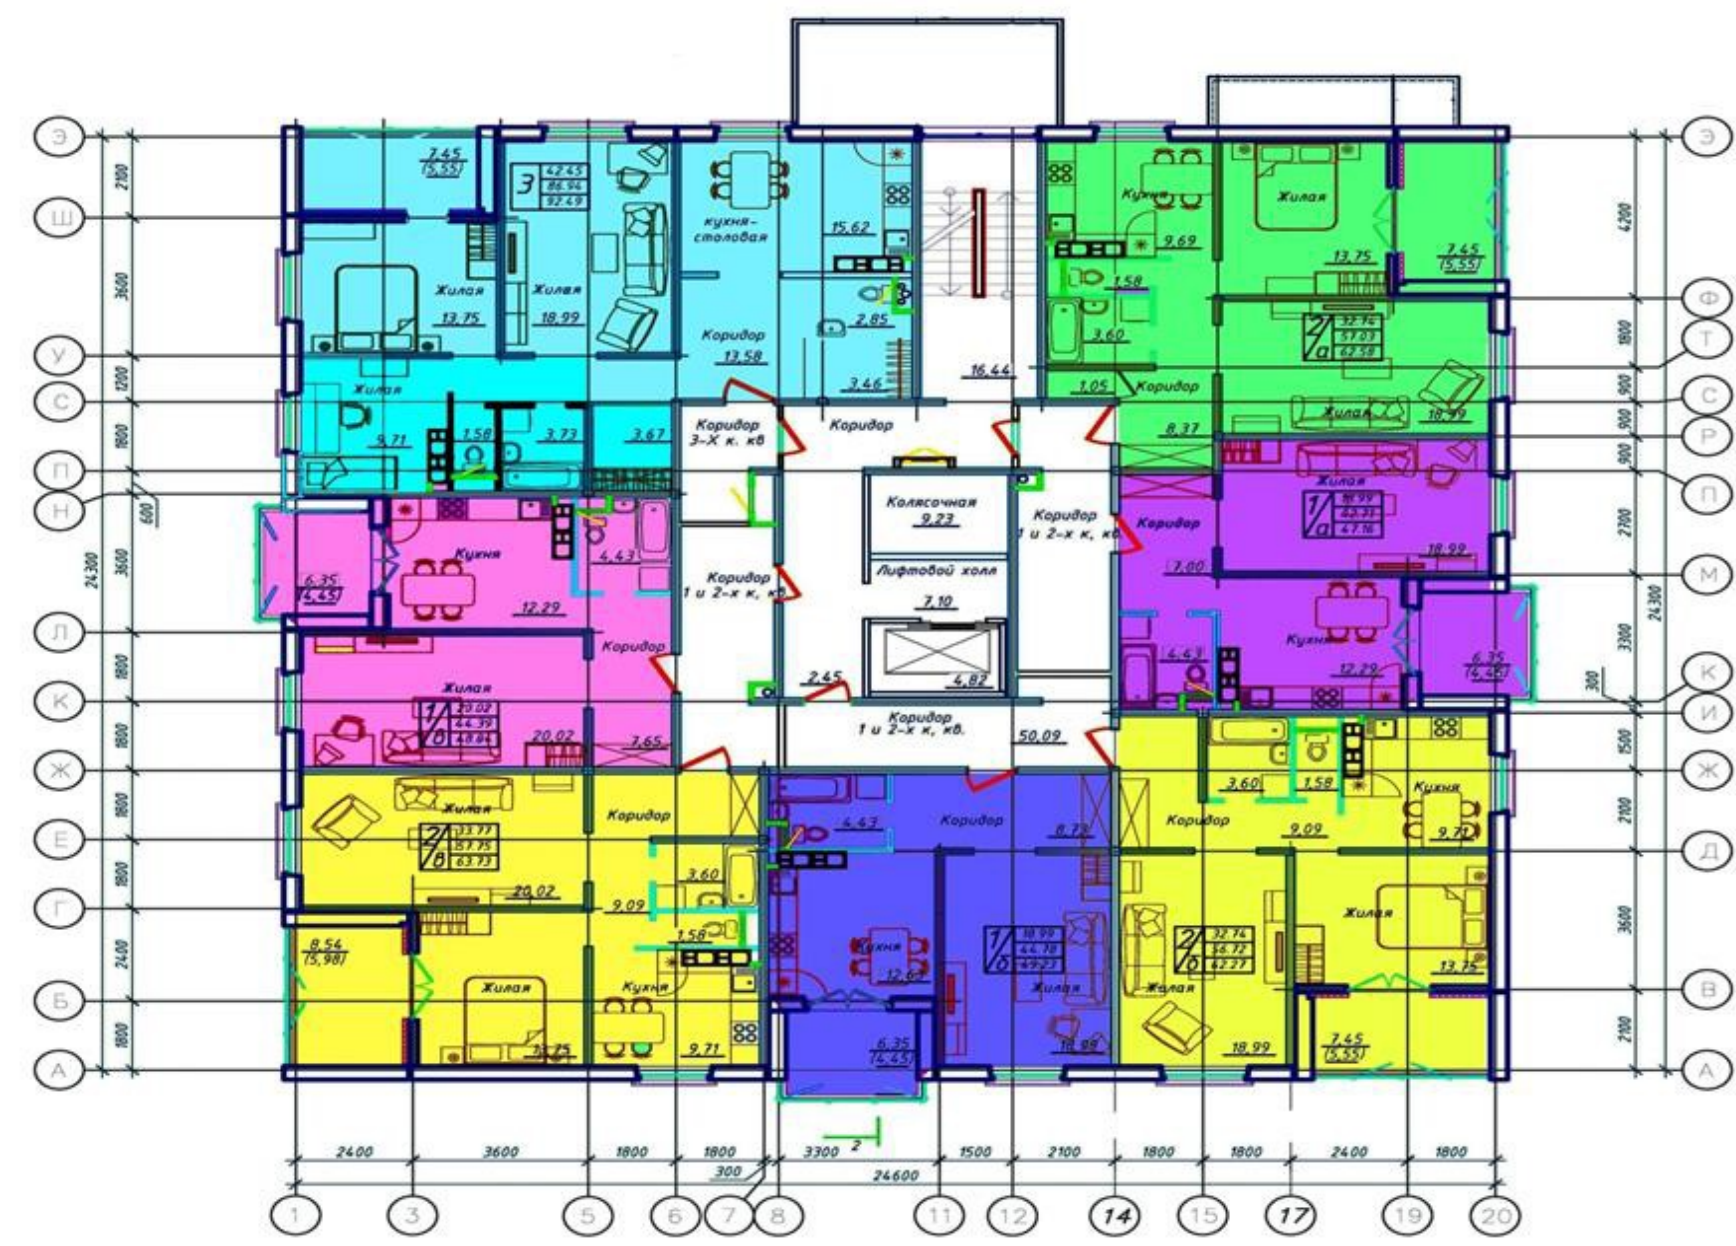


Схема генерального плана



Ситуационная схема

