


Многоквартирный жилой дом в районе пересечения ул. Лазаренко и Рылеева с благойстройством прилегающей территории в г. Могилеве.


Ситуационная схема

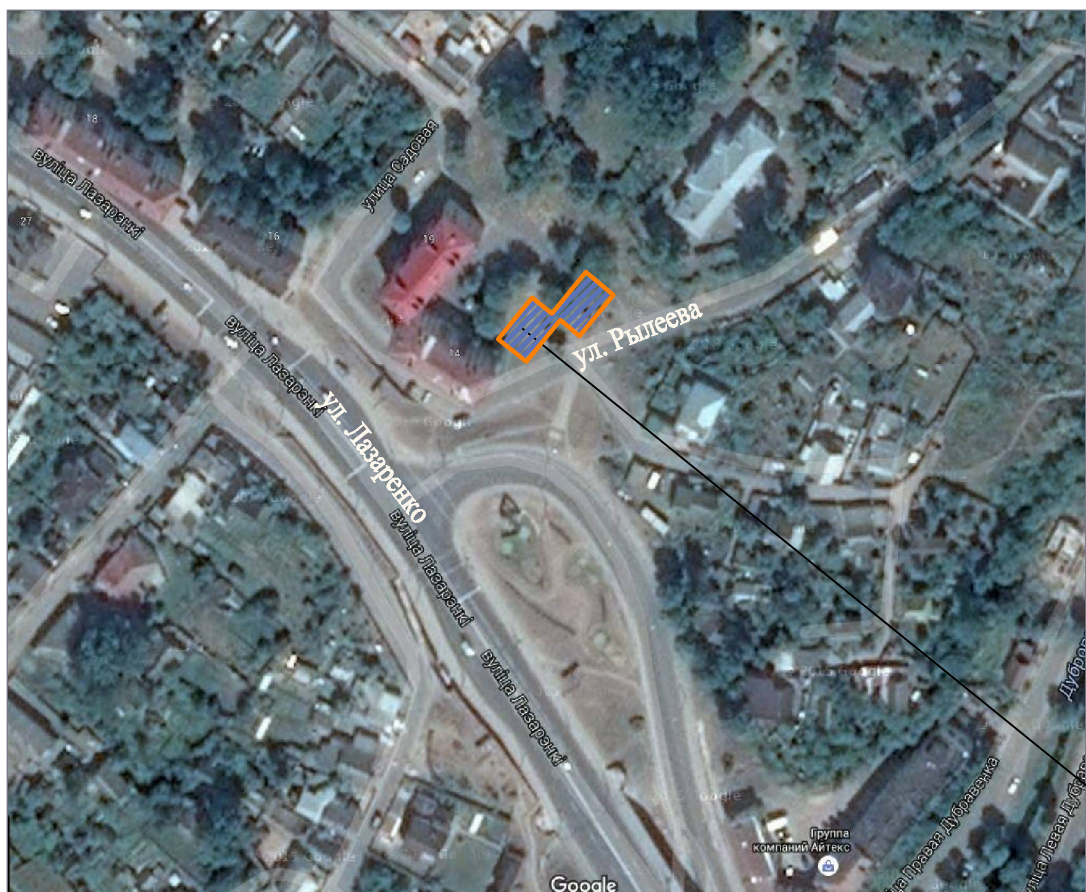

Развертка по ул. Рылеева



План 1 этажа

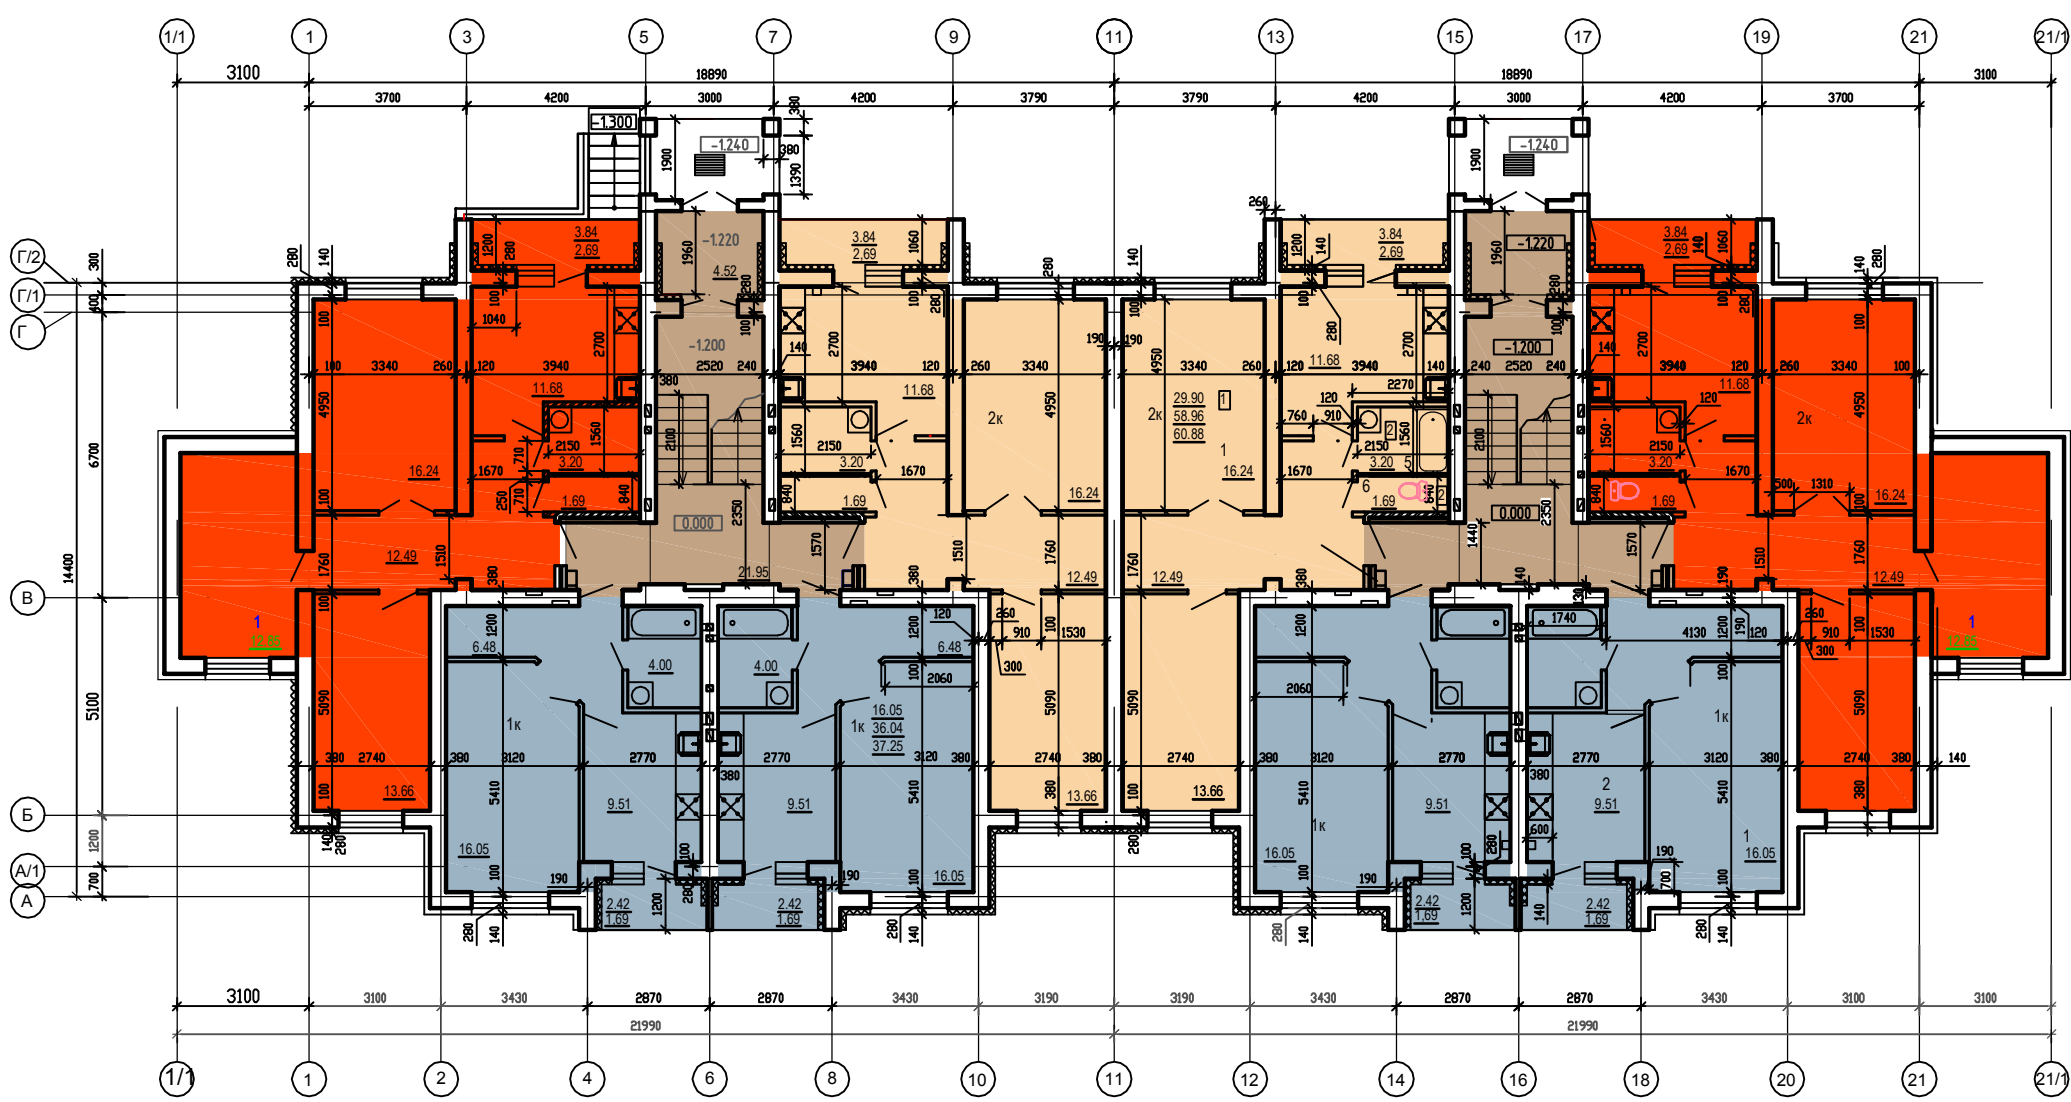

Технико-экономические показатели жилого дома:

20-кв. жилая секция	16-кв. жилая секция
Жилая площадь - 523.75м²	Жилая площадь - 419м²
Площадь квартир - 1014.25м²	Площадь квартир - 811.4м²
Общая площадь квартир - 1045.55м²	Общая площадь квартир - 836.44м²
Всего по дому:	
Жилая площадь - 942.75м²	
Площадь квартир - 1825.65м²	
Общая площадь квартир - 1881.99м²	
Состав квартир:	Состав квартир:
Однокомнатных - 10шт.	Однокомнатных - 8шт.
Двухкомнатных - 5шт.	Двухкомнатных - 4шт.
Трехкомнатных - 5шт.	Трехкомнатных - 4шт.
Всего по секции квартир - 20шт.	Всего по секции квартир - 16шт.
S застройки жилого дома - 647м²	


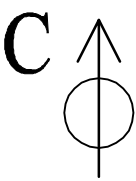


Схема генерального плана

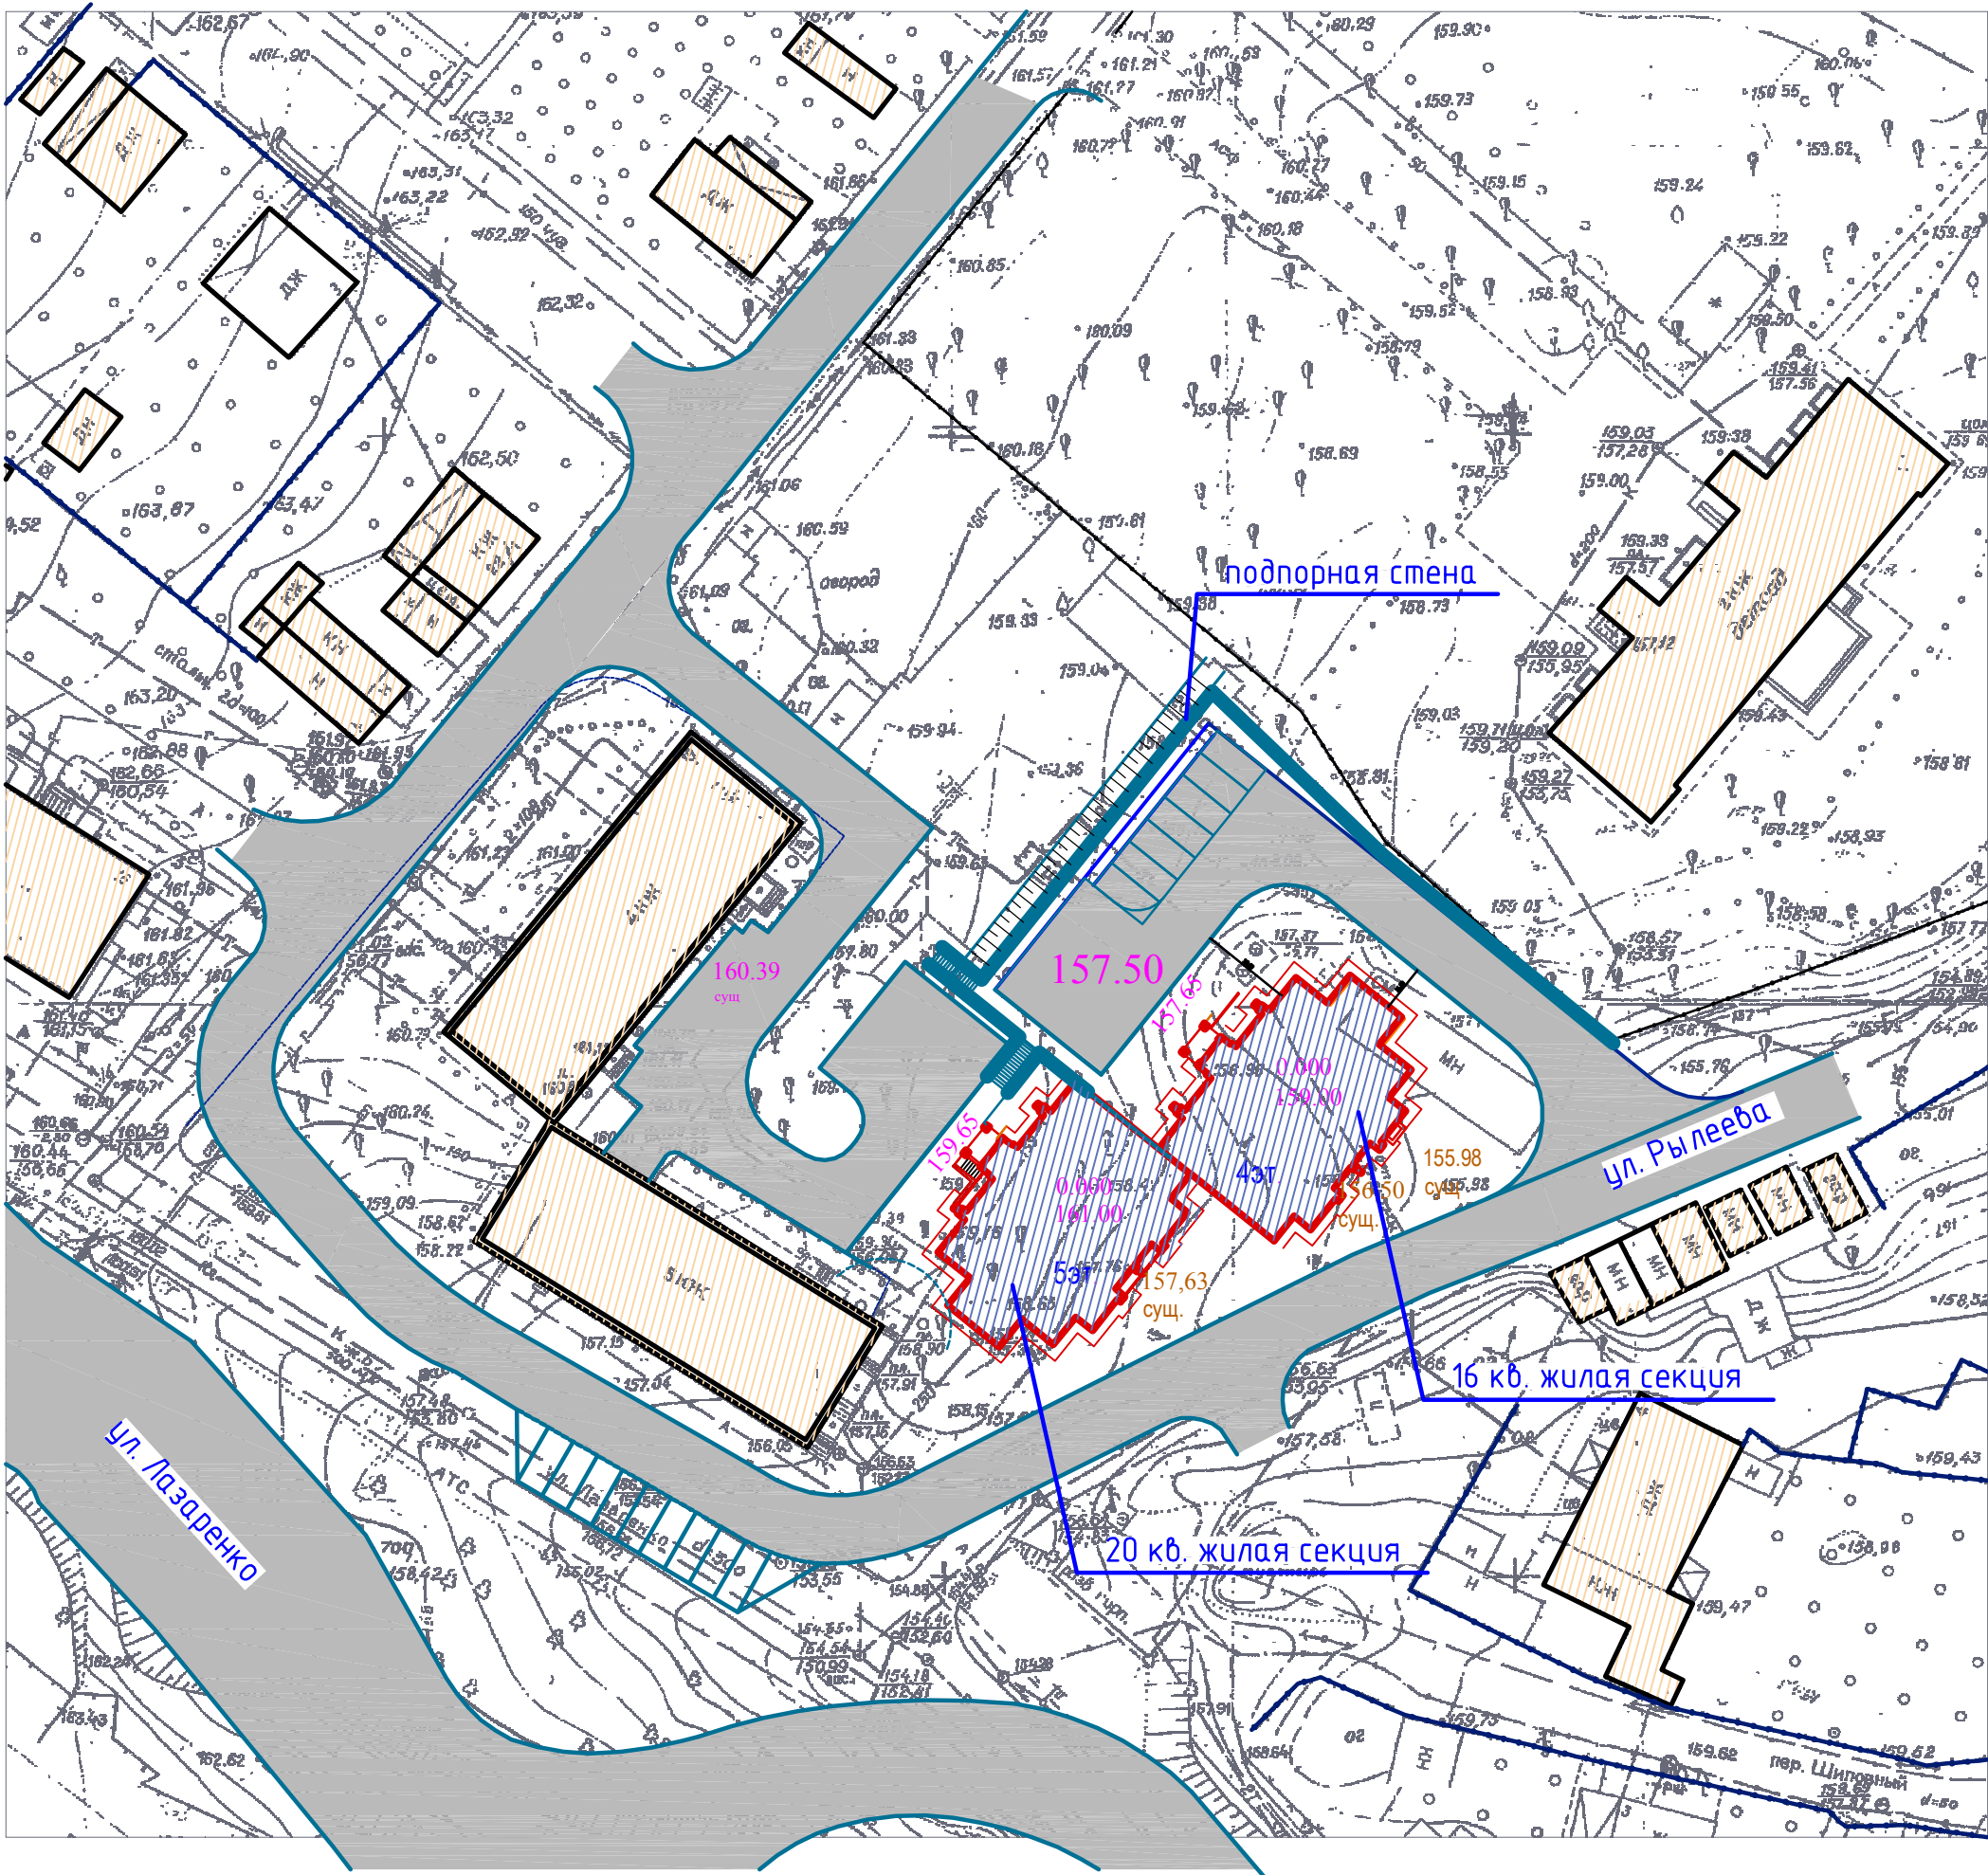

Условные обозначения:

- Здание проектируемое №1
- Здание существующее
- Дороги

Разрез

