


Экспликация зданий и сооружений

Поз.	Наименование	Примечания
1	Медицинский центр	Проектируемый (Реконструкция)
2	Административное здание (по пер. Комиссариатскому, 29)	Существующее
3	Жилой дом (по ул. Карпинской, 6)	Существующий
4	Жилой дом (по ул. Карпинской, 8)	Существующий
5	Жилой дом (по ул. Карпинской, 8а)	Существующий
6	Административное здание (по ул. Карпинской, 10а)	Существующее
7	Жилой дом (по ул. Карпинской, 126)	Существующий
8	Жилой дом (разрушен)	Существующий
9	Автопарковка гостевая на 5 а/м. (в т. ч. 1 место - для а/м инвалидов)	Проектируемая
10	Автопарковка служебная на 6 а/м.	Проектируемая
11	Автопарковка гостевая на 5 а/м.	Проектируемая

Технико-экономические показатели


Поз.	Наименование показателя	Единица измерения	Количество
1	Класс сложности	-	К-3
2	Степень огнестойкости	-	IV
3	Класс по функциональной пожарной опасности	-	Ф 3.4
4	Площадь застройки здания	м2	289,25
5	ПОН - Чистая площадь сооружения, нетто (сумма площадей помещений)	м2	419,00
6	ПОБ - Общая площадь сооружения, брутто (сумма площадей этажей)	м2	578,50
7	Строительный объем здания	м3	2082,60

Ситуационная схема

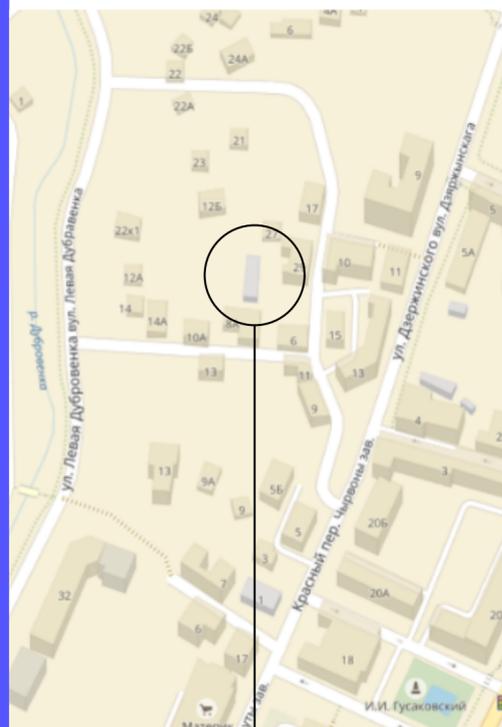

Проектируемый объект

План расположения зданий и сооружений. М1:500

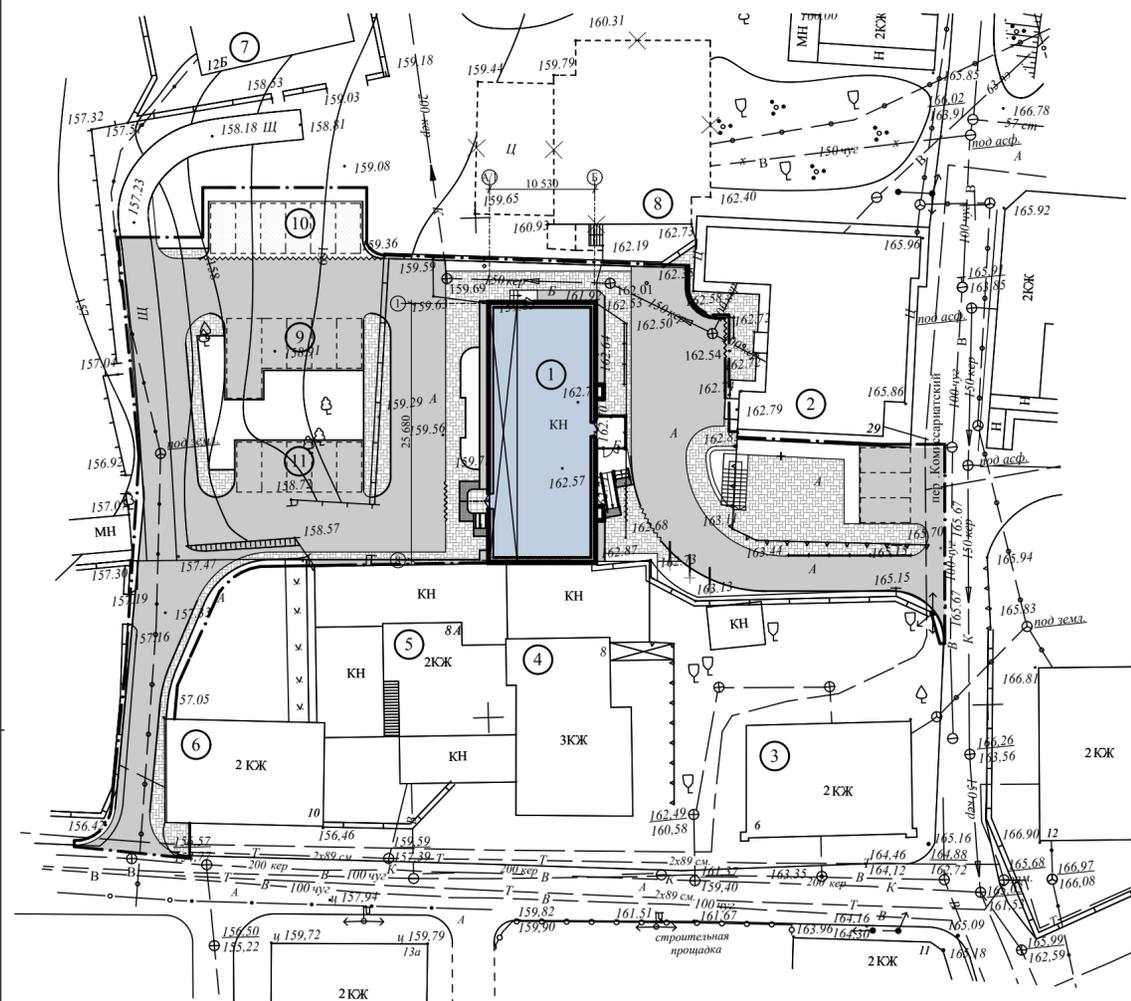

Общий вид проектируемого здания



83.2017-01-АР

Реконструкция здания гаражей, складов с полуподвалом под медицинский центр по пер. Комиссариатскому, 29 в г.Могилеве с благоустройством прилегающей территории

Изм.	Колич.	Лист	Редок.	Подпись	Дата	Стадия	Лист	Листов
ГАП		Свинаренко ВВ			08.2017	С		
Архитектор		Свинаренко ВВ			08.2017			
Ситуационная схема. План расположения зданий и сооружений. Общий вид проектируемого здания. ТЭП						ЗАО "Стройпроектинвест"		

Взам. инв. №

Подпись и дата

Инв.№ подл.