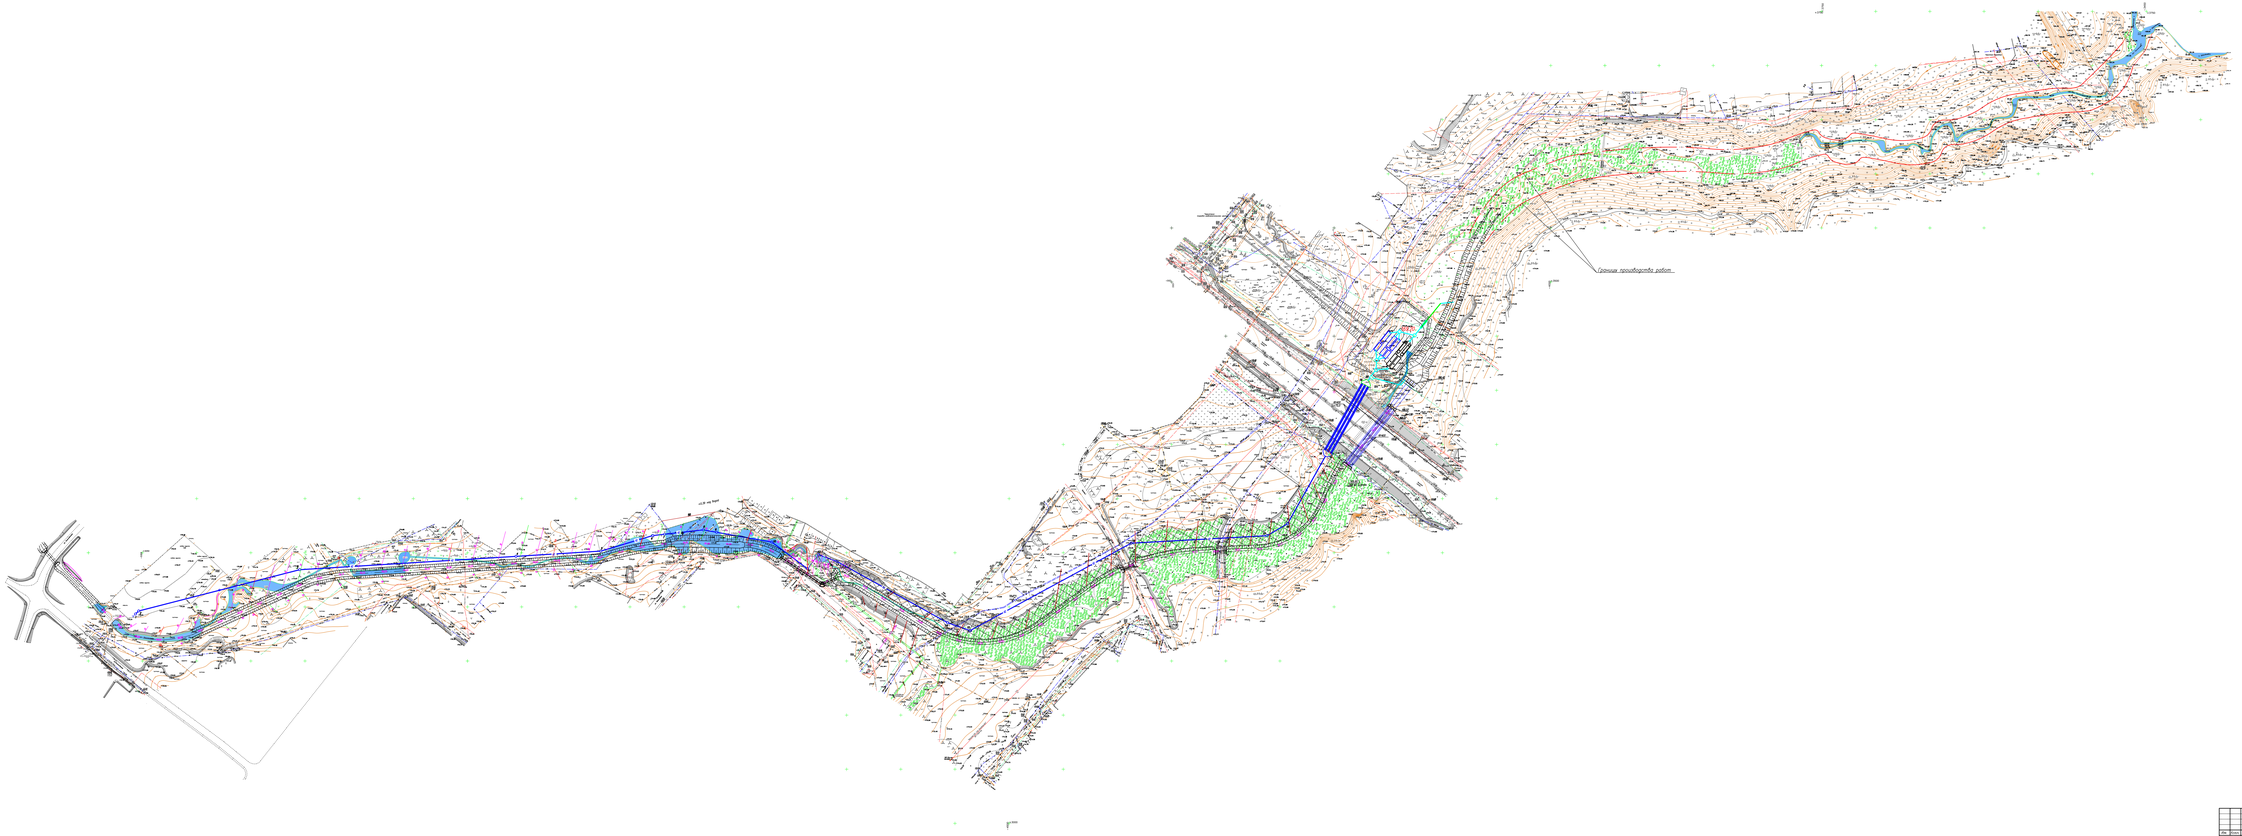

									1 очередь строительства
									09.048-П-ПЗ-ГП
									Инженерные сети и сооружения к досуговому многофункциональному жилому району "Коммунарка" в г.Москве
Изм.	Кол.уч.	Лист	N док.	Подп.	Дата				
Разработал	Сергеев						Сети дождевой канализации района Ручей Прусановский	Стадия	Лист	Листов
Проверил	Сергеев							С	1	
Гл.специалист	Сергеева									
Нач.отдела	Кулешова						Генеральный план (1:1000)	ЖГ "Коммунарка"		
Нач.ГИП	Кулешова									

Формат А1х8

Согласовано

Взам. инв. №

Инв. № подл.