

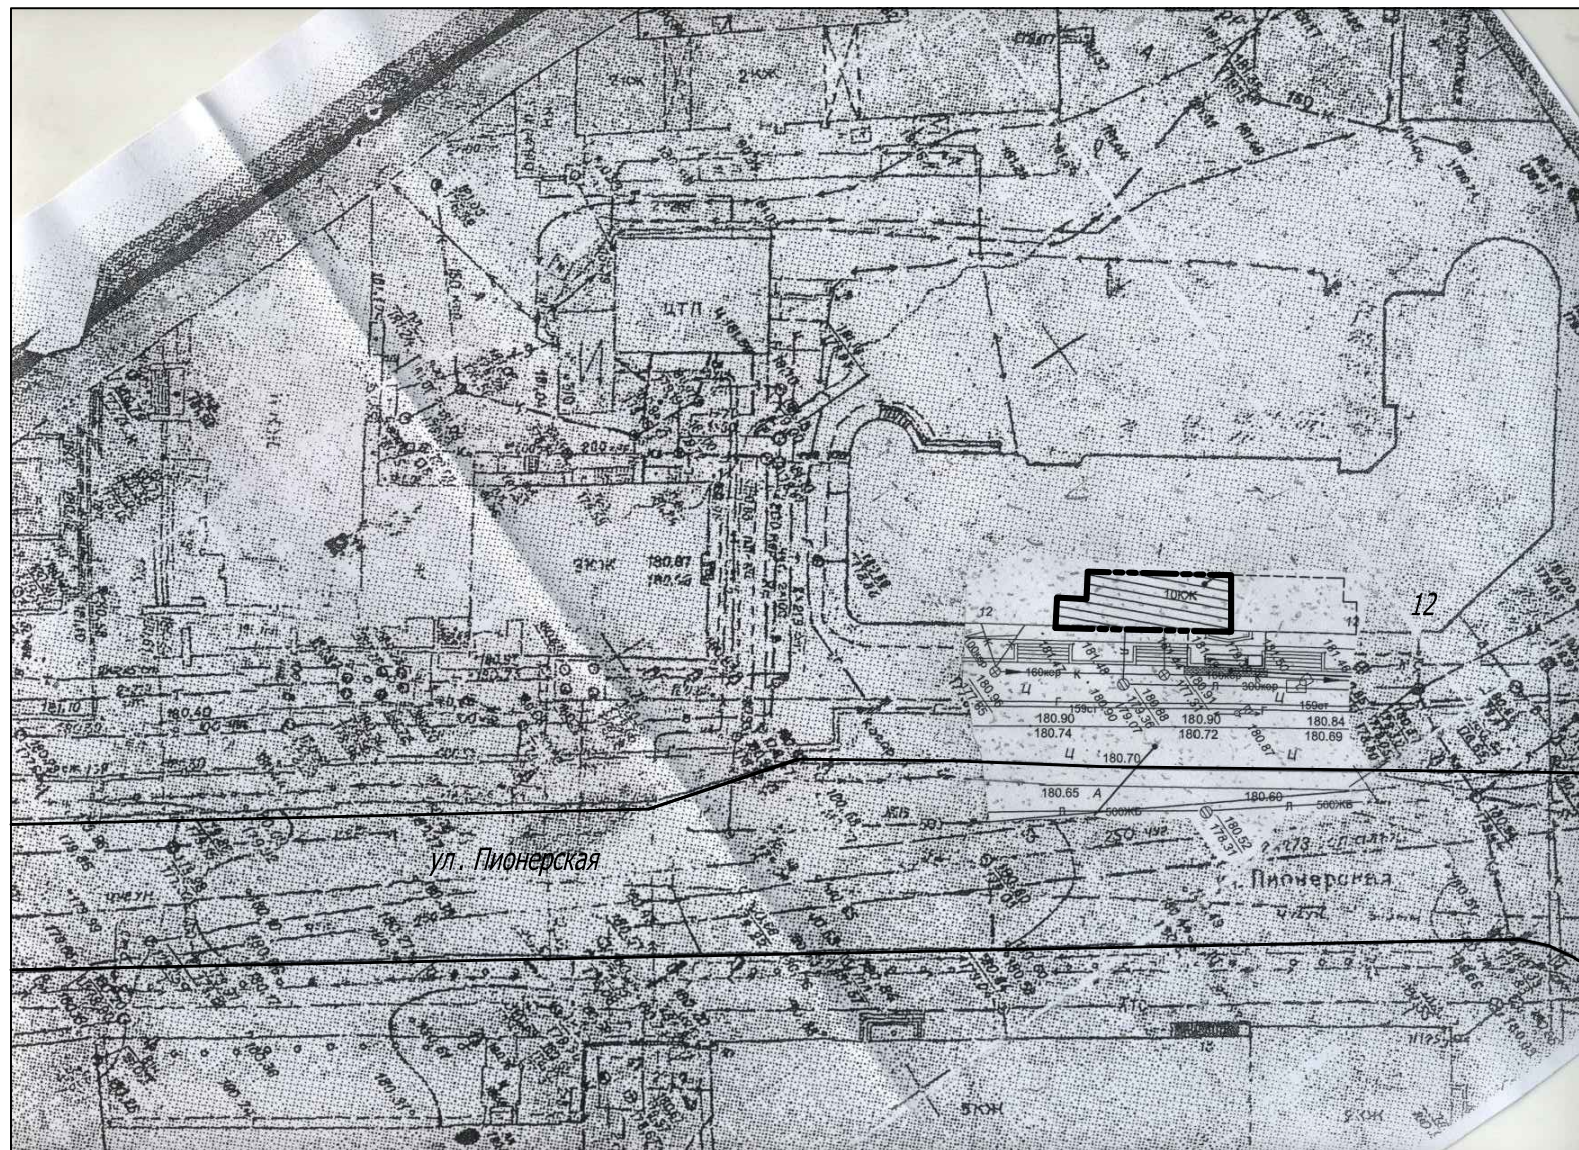


Ведомость жилых и общественных зданий и сооружений






Номер на плане	Наименование и обозначение	Этажность	количество		площадь, м ²				строительный объем м ³	
			зданий	квартир	застройки		общая площадь		здания	всего
					здания	всего	здания	всего		
12	Существующий жилой дом (реконструкция помещений)	10	1	--	--	--	--	--	--	--

Баланс территории

	Наименование	Площадь	
		м ²	%
1	Площадь застройки	80.0	
2	Площадь проездов из цементобетона	9.50	



УСЛОВНЫЕ ОБОЗНАЧЕНИЯ:

-  РЕКОНСТРУИРУЕМОЕ ЗДАНИЕ
-  АСФАЛЬТОБЕТОННЫЕ ПРОЕЗДЫ И ТРОТУАРЫ
-  ГРАНИЦА ПРОИЗВОДСТВА РАБОТ
-  ПРОЕКТИРУЕМЫЕ АВТОПАРКОВКИ размером 5.5м x 2.5м
-  ДЕМОНТАЖ БОРТОВОГО КАМНЯ

						61-17-00- ГП		
						Реконструкция административных помещений под торговое помещение по ул. Пионерской, 12-87, 12-88 в г. Могилеве с благоустройством прилегающей территории		
Изм.	Кол. уч.	Лист	№ док.	Подп.	Дата	Стадия	Лист	Листов
						С	2	
Проверил	Мац А.А				04.18	Разбивочный план М 1:500 ООО"ЭлектроСетьПроект"		
Разработал	Вахонина				04.18			
Н.контр.	Козлов				04.18			

Согласовано

Инв. №подл. Подп. и дата Взам. инв. №