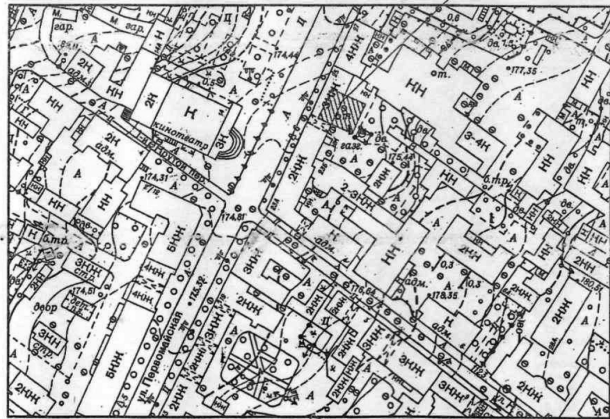
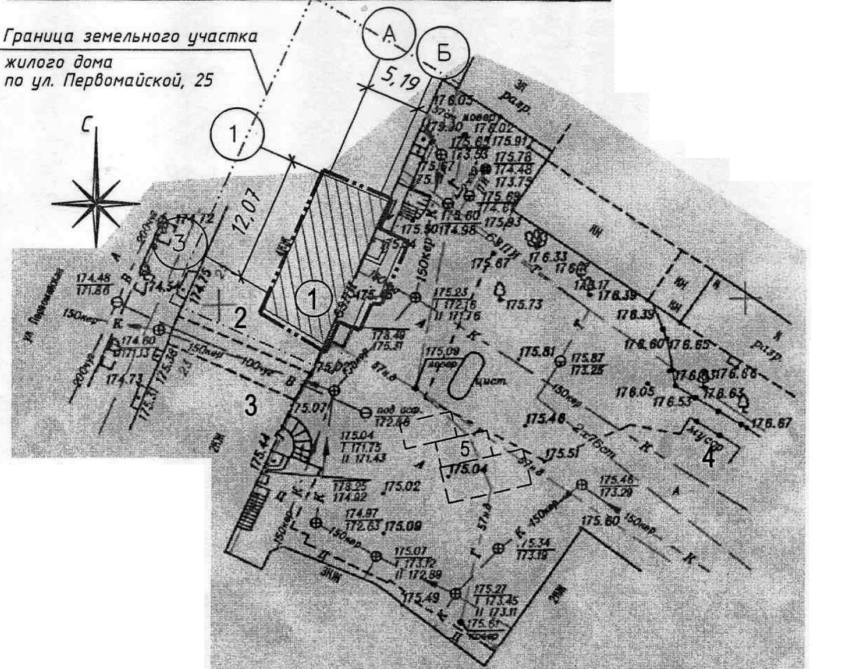


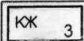
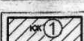
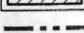
СИТУАЦИОННАЯ СХЕМА Проектируемый участок



Граница земельного участка жилого дома по ул. Первомайской, 25



УСЛОВНЫЕ ОБОЗНАЧЕНИЯ:

-  Существующие здания и сооружения
-  Реконструируемые здания и сооружения
-  Граница производства работ

Текущие изменения внесены на планшеты в масштабе 1:500  
 20.12.2018  
 [Signature]

ВЕДОМОСТЬ ЖИЛЫХ И ОБЩЕСТВЕННЫХ ЗДАНИЙ И СООРУЖЕНИЙ

| НОМЕР НА ПЛАНЕ | НАИМЕНОВАНИЕ И ОБОЗНАЧЕНИЕ   | ЭТАЖНОСТЬ | КОЛИЧЕСТВО |         | ПЛОЩАДЬ, М <sup>2</sup> |       |                   |       | СТРОИТЕЛЬНЫЙ ОБЪЕМ, М <sup>3</sup> |       |
|----------------|--|-----------|------------|---------|-------------------------|-------|-------------------|-------|------------------------------------|-------|
|                |  |           | ЗДАНИЙ     | КВАРТИР | ЗАСТРОЙКИ               |       | ОБЩАЯ НОРМИРУЕМАЯ |       | ЗДАНИЯ                             | ВСЕГО |
|                |  |           |            |         | ЗДАНИЯ                  | ВСЕГО | ЗДАНИЯ            | ВСЕГО |                                    |       |
| 1              | Объект общественного питания по ул. Первомайской, 25-1 (реконстр.)                               | 1         | 1          | —       | 118,5                   | 118,5 | 64,5              | 64,5  | 320,2                              | 320,2 |
| 2              | Многоквартирный жилой дом со встроенными нежилыми помещениями на 1 этаже по ул. Первомайской, 25 | 4         | 1          | —       |                         |       |                   |       |                                    |       |
| 3              | Многоквартирный жилой дом со встроенными нежилыми помещениями на 1 этаже по ул. Первомайской, 23 | 2         | 1          | —       |                         |       |                   |       |                                    |       |
| 4              | Площадка ТБО (сущ.)  |           |            |         |                         |       |                   |       |                                    |       |
| 5              | Парковка на 3 авто (сущ.)  |           |            |         |                         |       |                   |       |                                    |       |

БАЛАНС ТЕРРИТОРИИ

| Номер по плану | Наименование                                     | Площадь        |   |
|----------------|--|----------------|---|
|                |  | М <sup>2</sup> | % |
| 1              | Площадь застройки                                | 118,5          |   |
| 2              | Площадь покрытия из мелкоштучной бетонной плитки | 18,5           |   |
|                | Площадь участка в границах производства работ    | 137,0          |   |

ВЕДОМОСТЬ РАЗРАБОТОК ЧЕРТЕЖА

| Номер разраб. | Номер зданий, сооружений или граница работ |
|---------------|--|
| 1             | -----                                      |

105.2018-00-ГП

Реконструкция изолированного помещения под объект общественного питания по улице Первомайской, 25-1 в г. Могилеве с благоустройством прилегающей территории

| Изм.     | Кол.уч.  | Лист        | № док. | Подпись     | Дата |
|----------|----------|-------------|--------|-------------|------|
|          | ГИИ      | Мац         |        | [Signature] |      |
| Разраб.  | Лысичкий | [Signature] |        |             |      |
| Н.контр. | Мац      | [Signature] |        |             |      |

| Стадия | Лист | Листов |
|--------|------|--------|
| С      | 2    |        |

Разбивочный план. М 1:500

ООО "ЭнергияПлюс"