




Сводный план инженерных сетей
М1:500

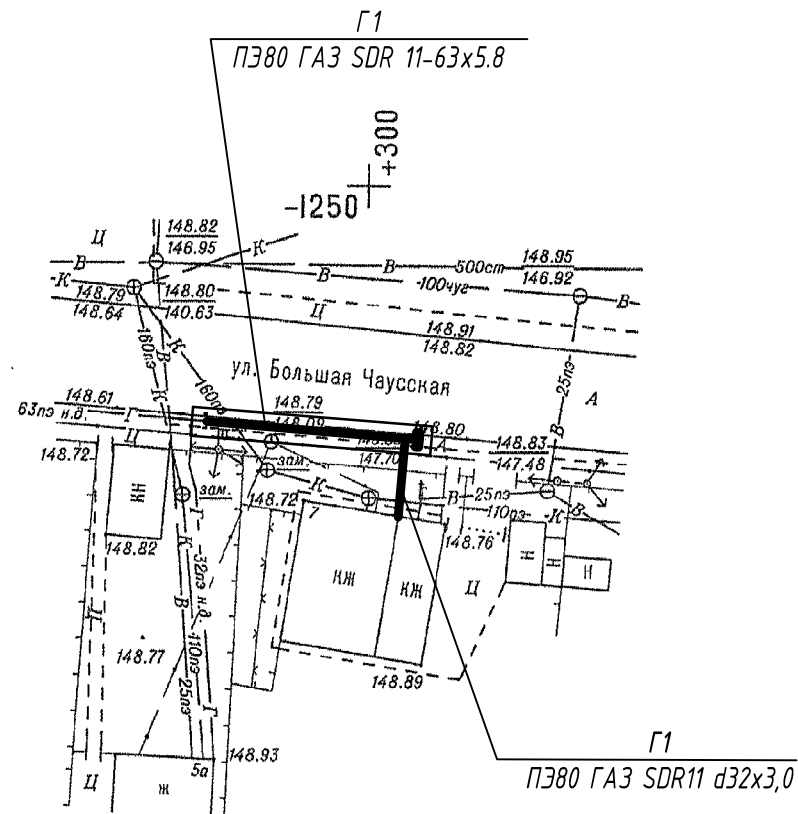

Управление архитектуры Моггорисполкома

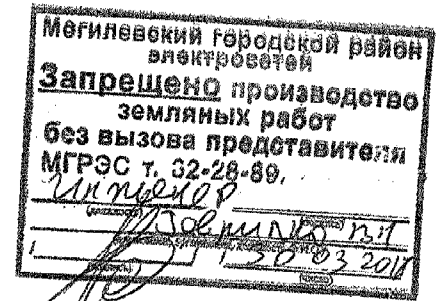


МГРЭС

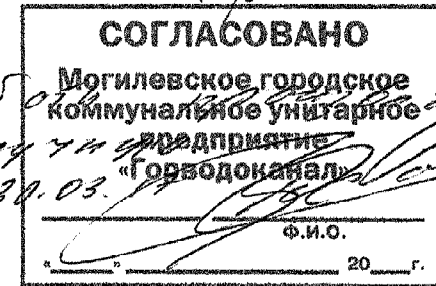


МГУП "Горводоканал"


Могилевские телефонные сети

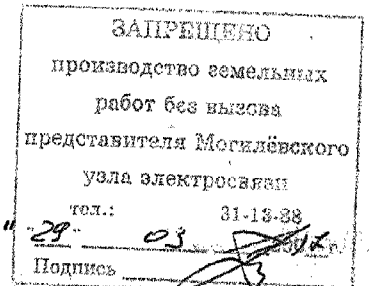

КУ ЛТЦ Могилевского филиала РУП "Белтелеком"

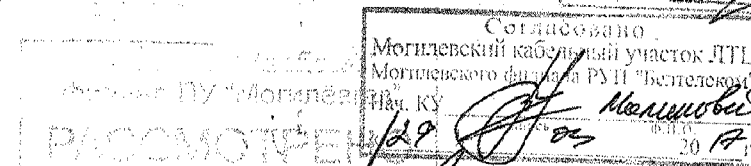

ПУ "Могилевгаз"

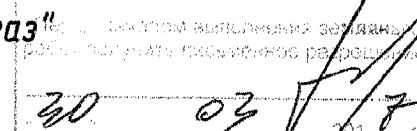

Условные обозначения:

- граница работ
- проектируемый газопровод
- г — существующий газопровод
- в — водопровод
- кабель связи

Лист № подл. Подпись и дата. Взам. инв. №

						5.6-17/24 - ГП			
						Уличный газопровод для газоснабжения жилого дома №7 по улице Большой Чаусской с вводом и благоустройством прилегающей территории в г.Могилеве			
Изм.	Колич.	Лист	№ док	Подпись	Дата	Общеплощадочные работы	Стадия	Лист	Листов
							С	3	
ГИП				Похомов	04.17	Сводный план инженерных сетей М1:500	Государственное предприятие "НИИ БЕЛГИПРОТОГАЗ"		
Разработ				Чайковский	04.17				
Проверил				Похомов	04.17				
Н.контр.				Антоненко	04.17				