

Два многоквартирных жилых дома №1 и № 2 по ГП в районе  
УО "Могилевский государственный университет продовольствия"  
по проспекту Шмидта,3 с благоустройством прилегающей территории  
в городе Могилеве.



Схема генерального плана

Ситуационная схема


1-ый этаж

Технико-экономические  
показатели жилого дома:



Условные обозначения:

- 1 - Здание проектируемое №1
- 2 - Здание проектируемое №2
- ЖК - Здание существующее
- Проектируемые тротуары
- - - Пожарный проезд

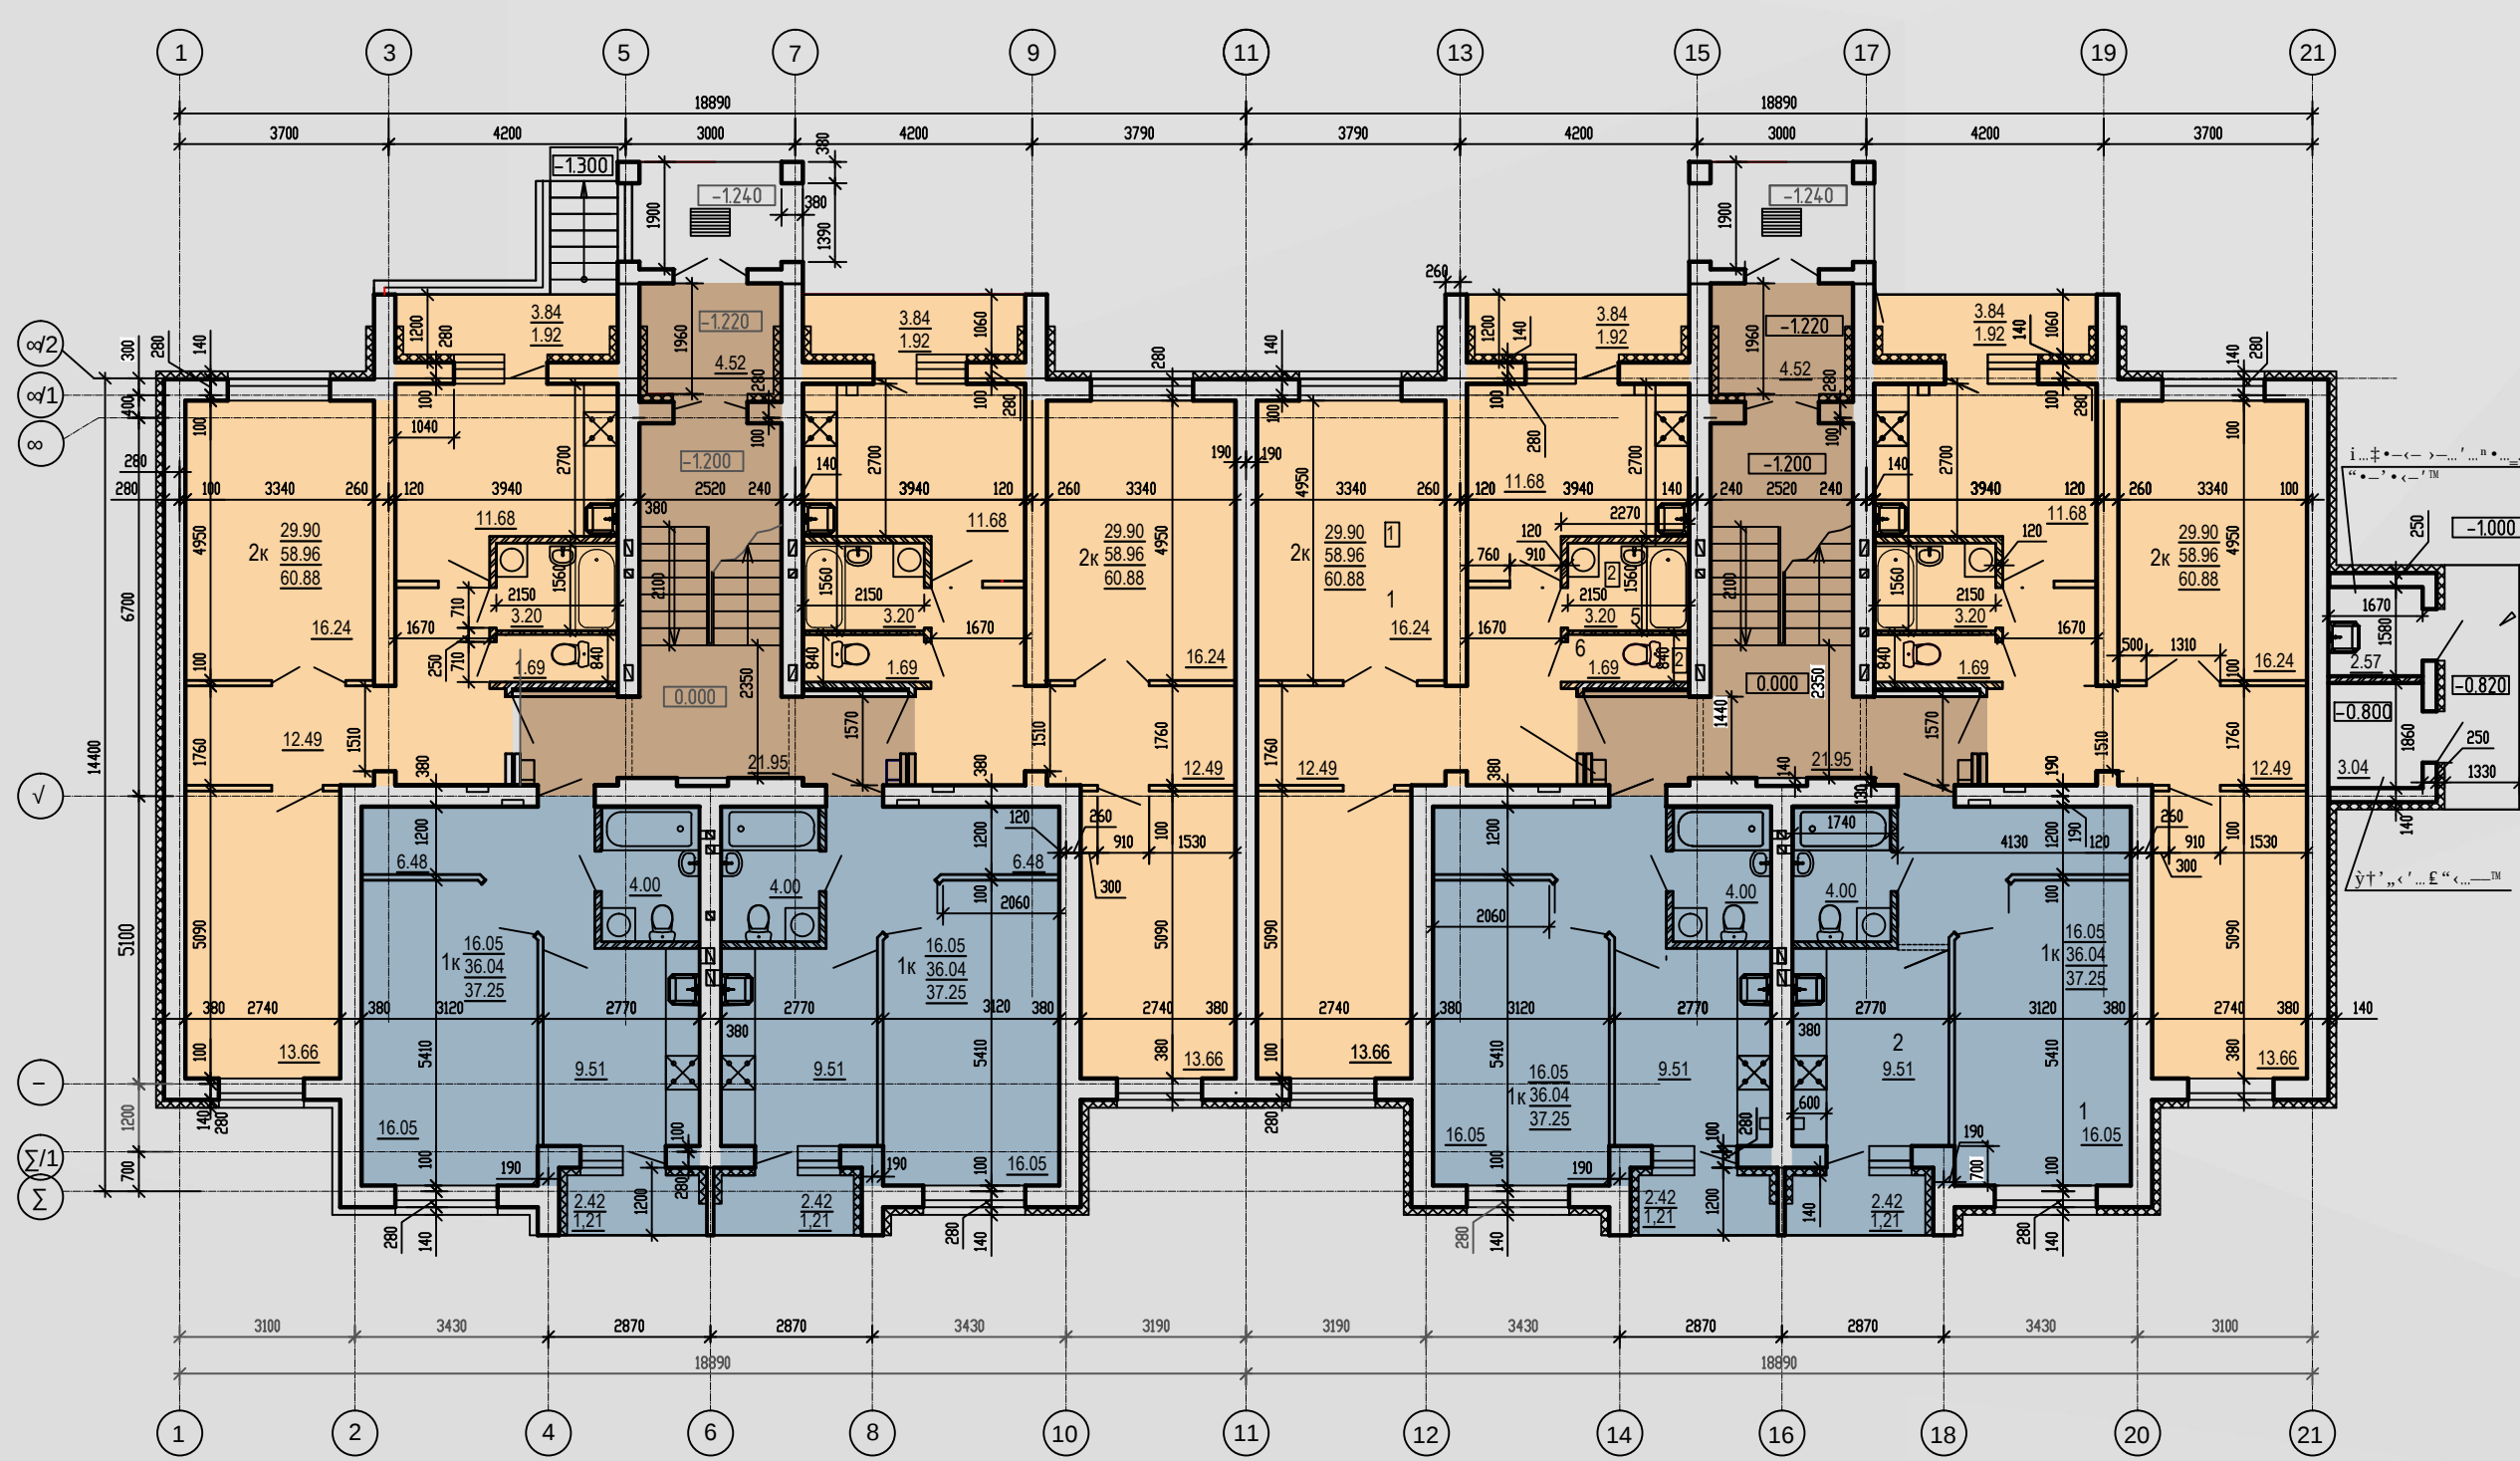

Подъезд №1, №2:

Жилая площадь - 1066.8м<sup>2</sup>  
Площадь квартир - 950.0м<sup>2</sup>

Общая площадь квартир - 981.3м<sup>2</sup>

Всего по дому:

Жилая площадь - 2133.6м<sup>2</sup>  
Площадь квартир - 1900.0м<sup>2</sup>

Общая площадь квартир - 1962.6м<sup>2</sup>

Состав квартир:

Однокомнатных-20шт.  
Двухкомнатных-20шт.

Всего по дому квартир-40шт.

**S застройки жилого  
дома - 647м<sup>2</sup>**