



Схема расположения участка

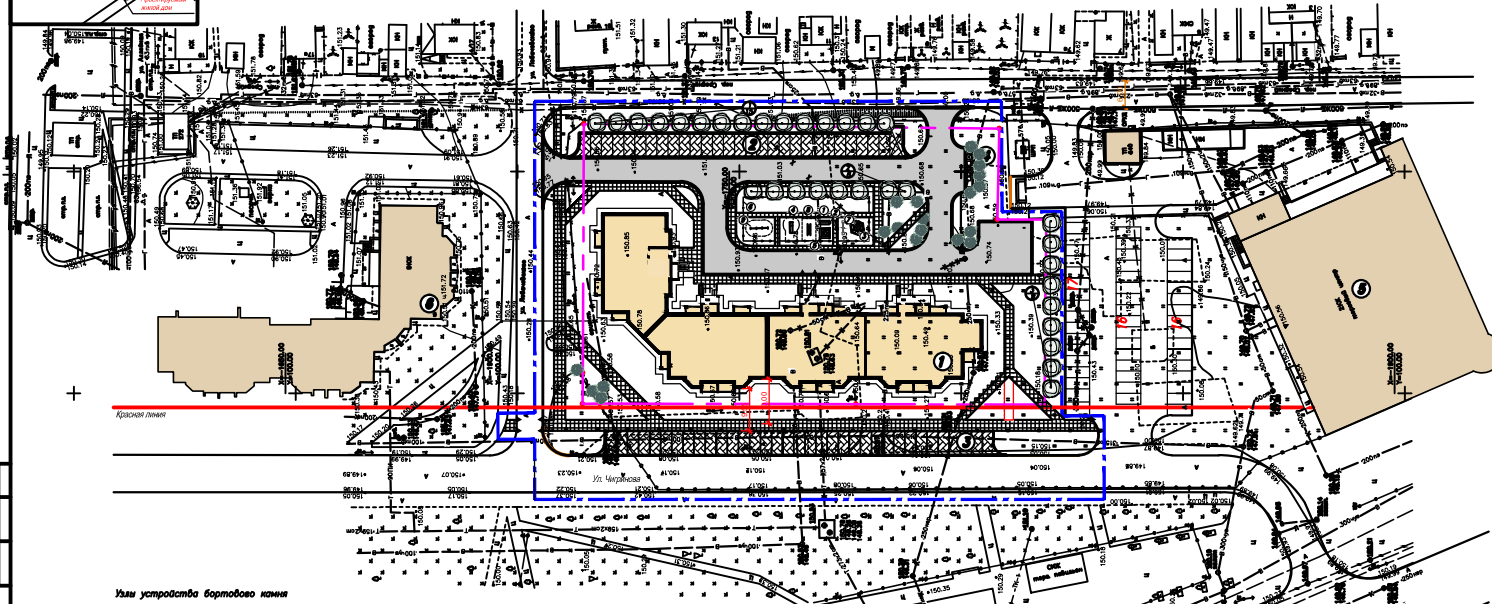

Узы устройства бортового камня

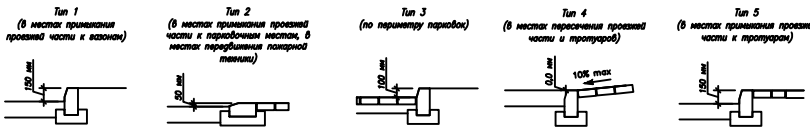

Ведомость жилых и общественных зданий и сооружений

№ п/п	Наименование и обозначение	Эксплуатация	Площадь, м²				Объемный	
			Итого	Земля	Воздух	Обит.	Земля	Воздух
1	Многоквартирный жилой дом (проектируемый)							
2	Автомобильный гараж на 20 машиномест							
3	Автомобильный гараж на 35 машиномест							
4	Площадь 150							
5	Курительный центр "Траст" (существ.)							
6	120-квартирный жилой дом (существ.)							
7								

Ведомость малых архитектурных форм и переносных изделий

№ п/п	Обозначение	Наименование	Кол. шт.	Примечания
1	ООО Застывание	МШ-219 Стол	3	
2	ООО Застывание	МШ-281 Стул	2	
3	ООО Застывание	МШ-4 Велосипед	1	
4	ООО Застывание	МШ-12 Форма 1.5м	1	
5	ООО Застывание	МШ-103 Платформа	1	
6	ООО Застывание	МШ-318 Скамья	1	Длина 30 см.
7	ООО Застывание	МШ-49 Кованый балясник	1	
8	ООО Застывание	МШ-110 Рундук	1	
9	ООО Застывание	ОО-10 Скамья-тумба	1	

Условные обозначения:

- Граница работ (линей доп.)
- Граница земельного участка
- Устройство силовитового бортового камня
- Устройство поливинилового (без перепоро) бортового камня
- Проектируемые здания и сооружения
- ЖК — Существующие здания и сооружения
- Покрытие плиты тротуарными бетонными П 20.10.6. Серия Б 3.020.1-2.99 (линей доп.)
- Покрытие плиты тротуарными бетонными на усилении особыми П 20.10.6. Серия Б 3.020.1-2.99
- Проектируемое бетонное покрытие проездов
- Проектируемое асфальтовое покрытие проездов
- Полоса для парковочного проезда

						—0-П1
№ п/п	Имя	Фамилия	Инициалы	Подпись	Дата	Многоквартирный жилой дом по проекту (проектируемый) в районе торгово-центра "Траст" в с. Мышево с благоустройством прилегающей территории.
1	Архитектор	Чернов				
Жилой дом						Страницы
План благоустройства территории						Лист
						Масштаб
						С 4
						в 10
						ООО "Застывание"
						Версия А.М.0