


**Ситуационная схема.  
М 1:2 000.**

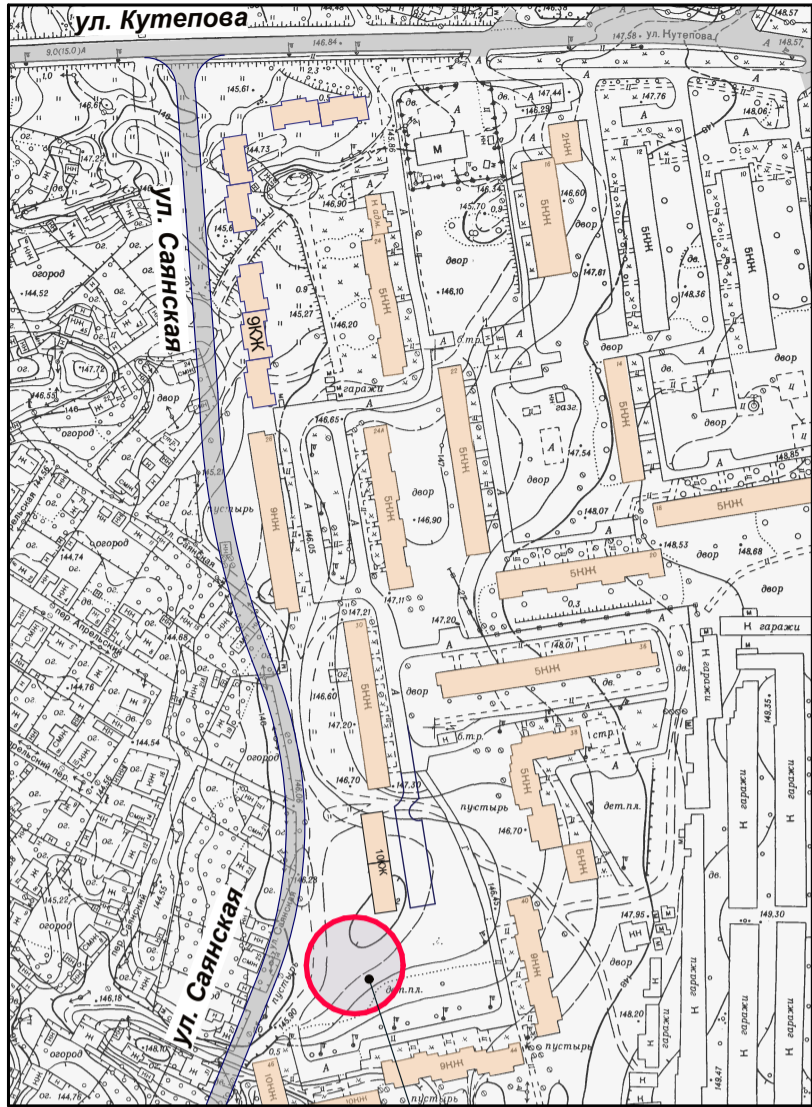

проектируемый объект

Площадь участка в границах землеотвода - 0,1129 га  
Площадь участка в границах производства работ - 0,2692 га

Площадь застройки - 705,45 м<sup>2</sup>  
Площадь бетонного покрытия - 947,35 м<sup>2</sup>  
Площадь покрытия из м/р трот. плитки - 263,47 м<sup>2</sup>  
Площадь озеленения - 687,87 м<sup>2</sup>


**ЭКСПЛИКАЦИЯ**

1. Магазин товаров повседневного спроса (проектир.)
2. Гостевая парковка на 19 м/мест 9(проектир.)
3. Многоквартирн. жилой дом №32 по ул. Саянской (сущ.)
4. Закрытый навес для мусороконтейнеров

**УСЛОВНЫЕ ОБОЗНАЧЕНИЯ:**

- граница производства работ (с учетом благоустройства территории)
- граница отвода земельного участка
- существующие здания и сооружения с указанием номера по ГП
- Проектируемые здания и сооружения с указанием номера по ГП
- Бетонное покрытие (проектир.)
- Покрытие из бетонной плитки (проектир.)
- Устройство травяного покрытия в границах пр-ва работ (проектир.)
- Борт бетонный БРТ 100.30.15
- Борт бетонный БРТ 100.20.8
- Борт пониженный

**План благоустройства.  
М 1:500**

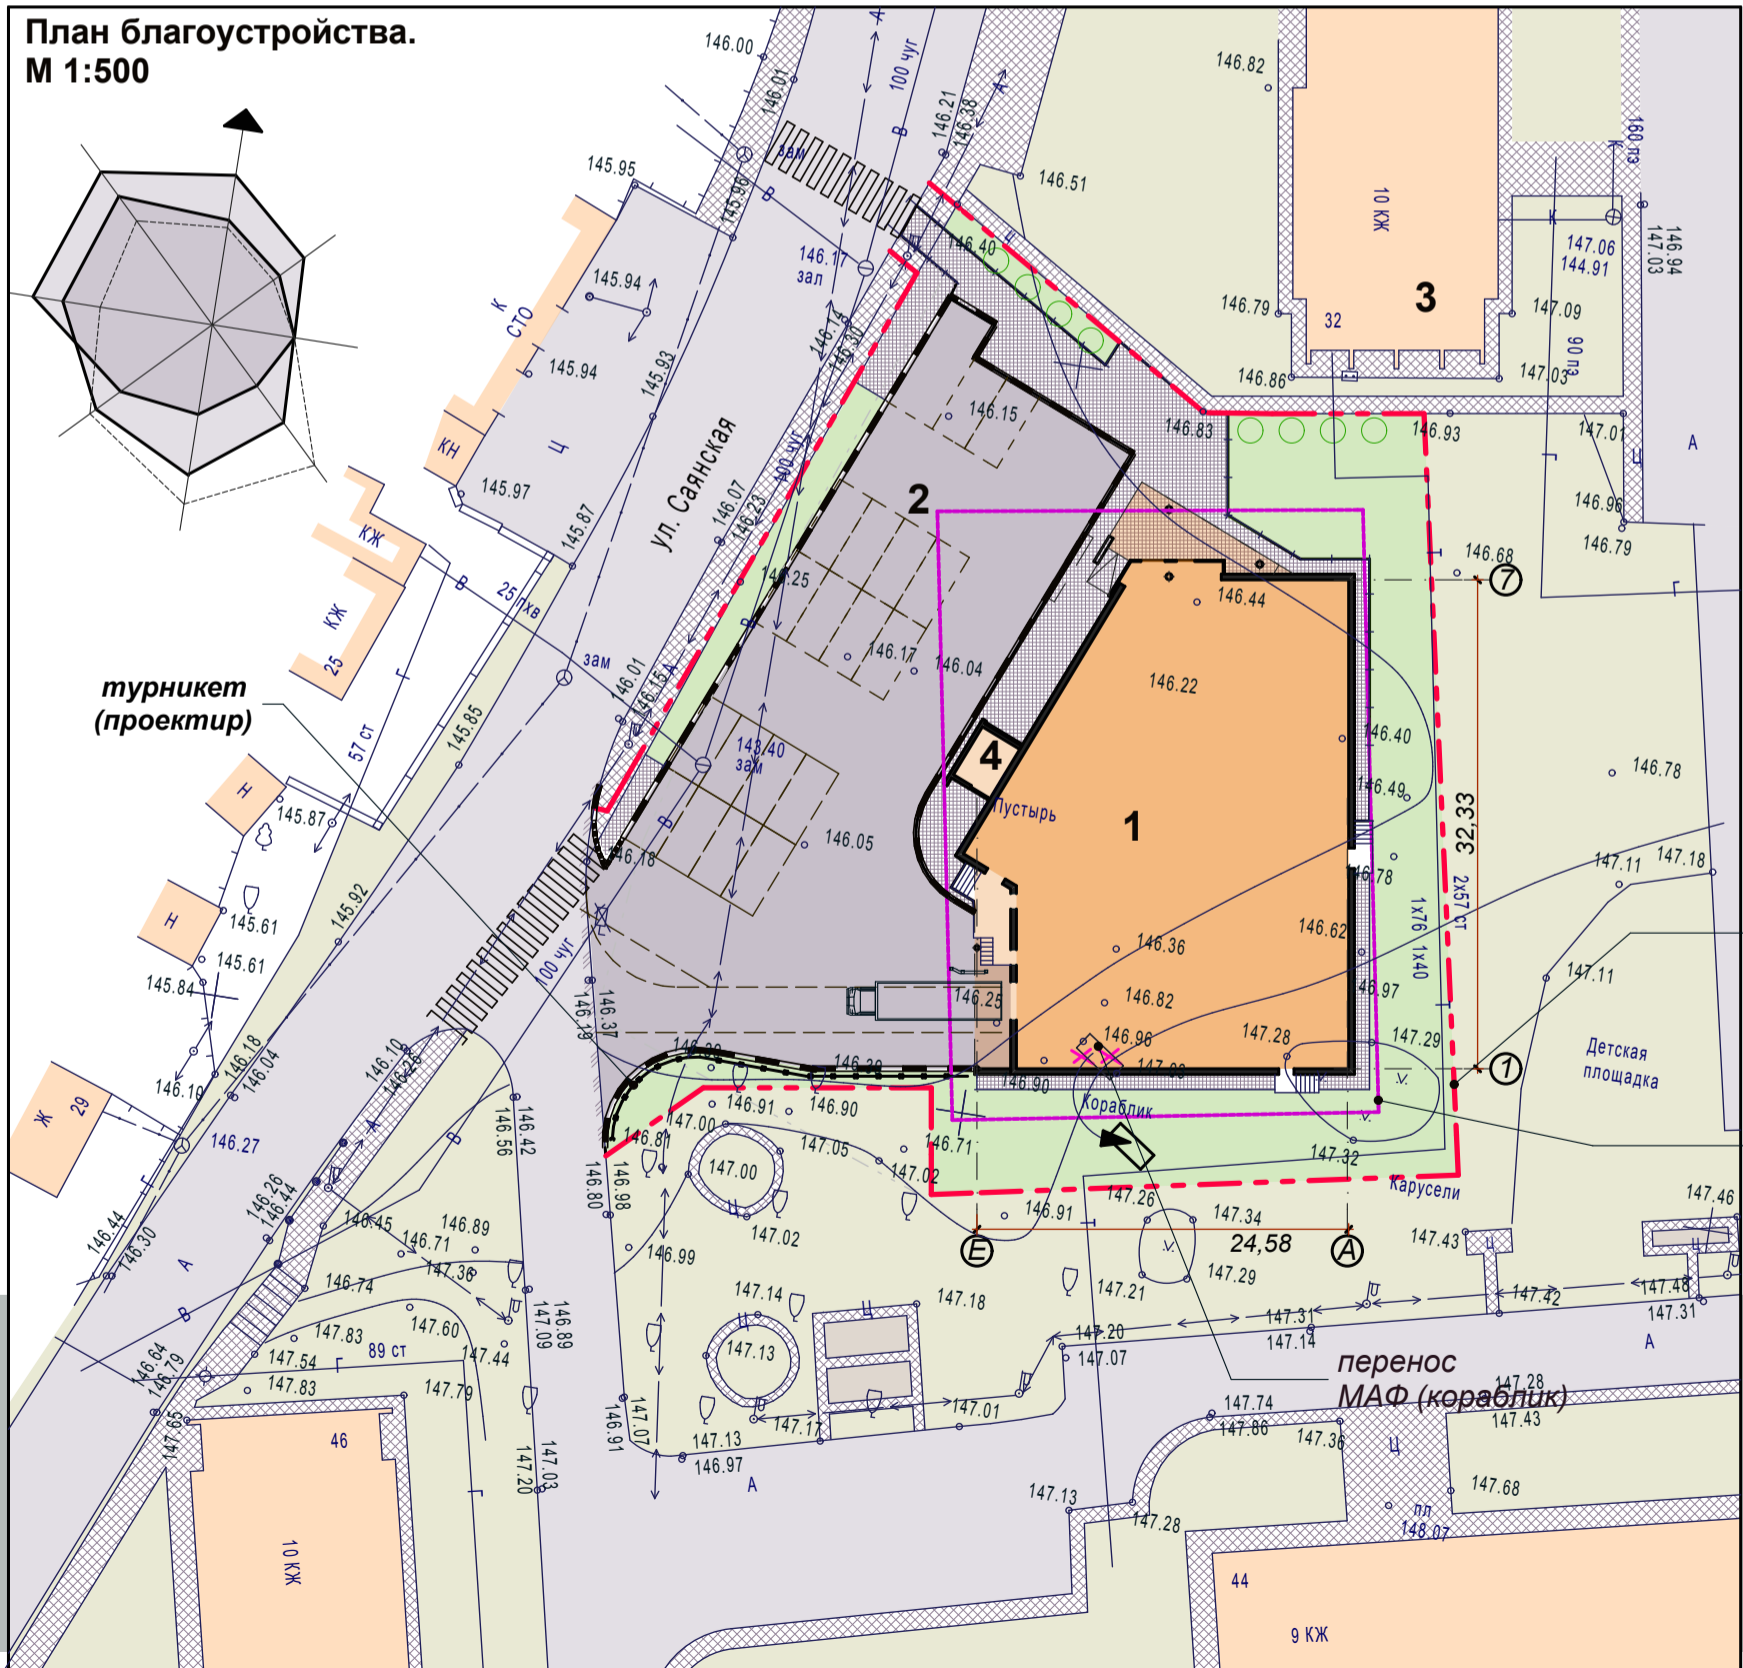

граница  
производства  
работ

граница  
землеотвода

перенос  
МАФ (кораблик)