


Здание медицинского центра,
в районе пересечения бульвара Непокоренных и улицы Островского в г. Могилеве,
с благоустройством прилегающей территории

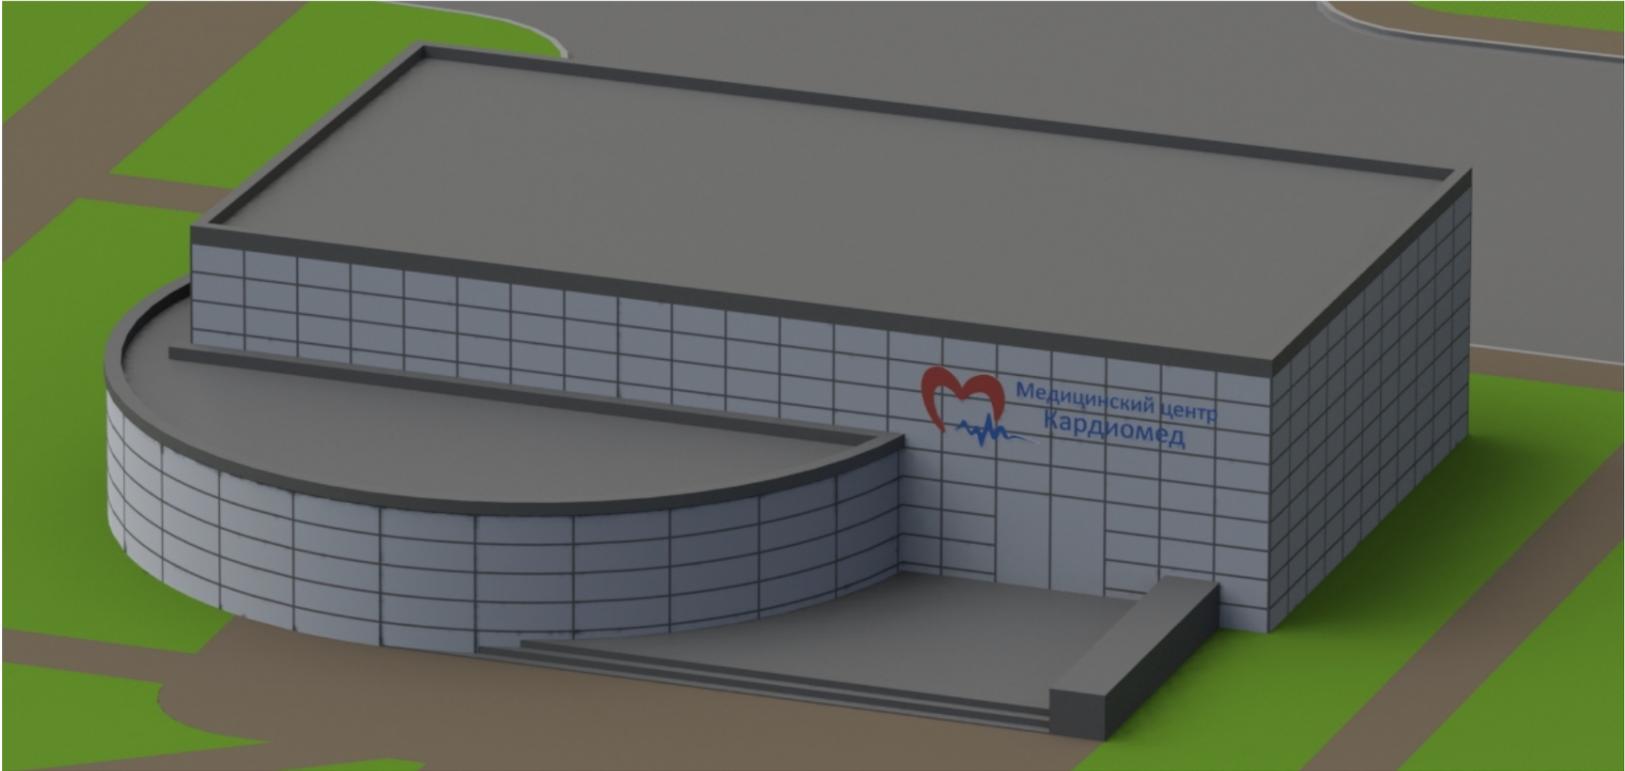

Участок для проектирования, строительства и обслуживания медицинского центра расположен в зоне общественных центров (согласно генплану г.Могилева) в районе пересечения бульвара Непокоренных и улицы Островского в г. Могилеве. Здание расположено фасадом к ул. Островского. Медицинский центр представляет собой двухэтажное здание с комплексом взаимосвязанных помещений, оснащенных специализированным оборудованием, где осуществляется оказание пациентам медицинских услуг общего и специального характера в различных областях: медицинские услуги, учреждения обслуживания и объекты сервисной инфраструктуры.


Медицинский центр может предложить пациентам следующие услуги: функциональную диагностику, консультативную помощь, лабораторную диагностику, эндоскопические исследования и т.д. В проектируемом здании применяются современные технологии устройства лечебно-профилактических заведений, отвечающие мировым стандартам. Деятельность медицинского центра является экологически безвредной для существующей застройки и перспективного развития данного района.



Технико-экономические
показатели

- Этажность здания - 2
- Площадь застройки - 500 м²
- Общая площадь - 1000 м²

Схема генерального плана

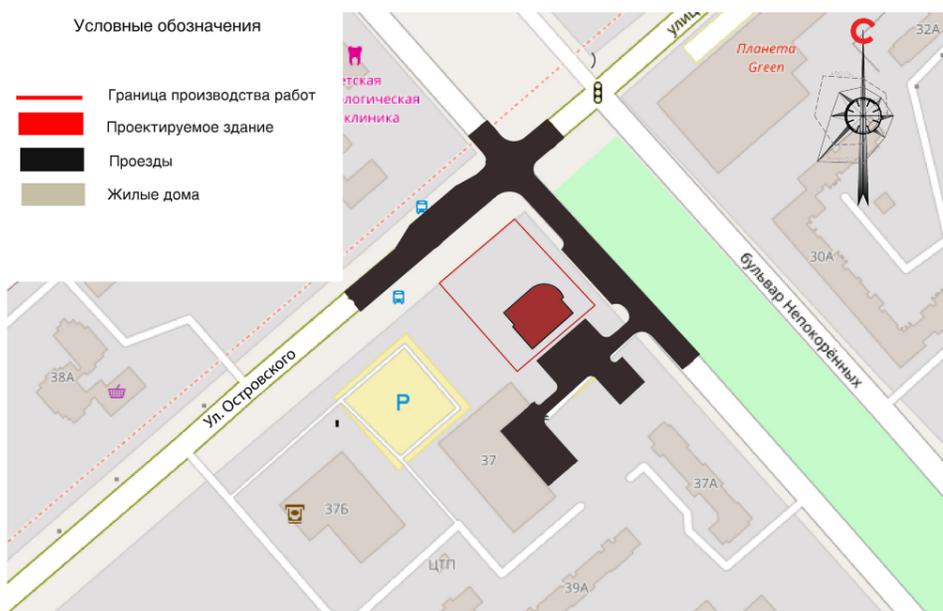

Ситуационная схема

