


Многоквартирный жилой дом в районе жилого дома №12 по улице Аркадия Кулешова с благоустройством прилегающей территории в г. Могилеве



СХЕМА ГЕНЕРАЛЬНОГО ПЛАНА

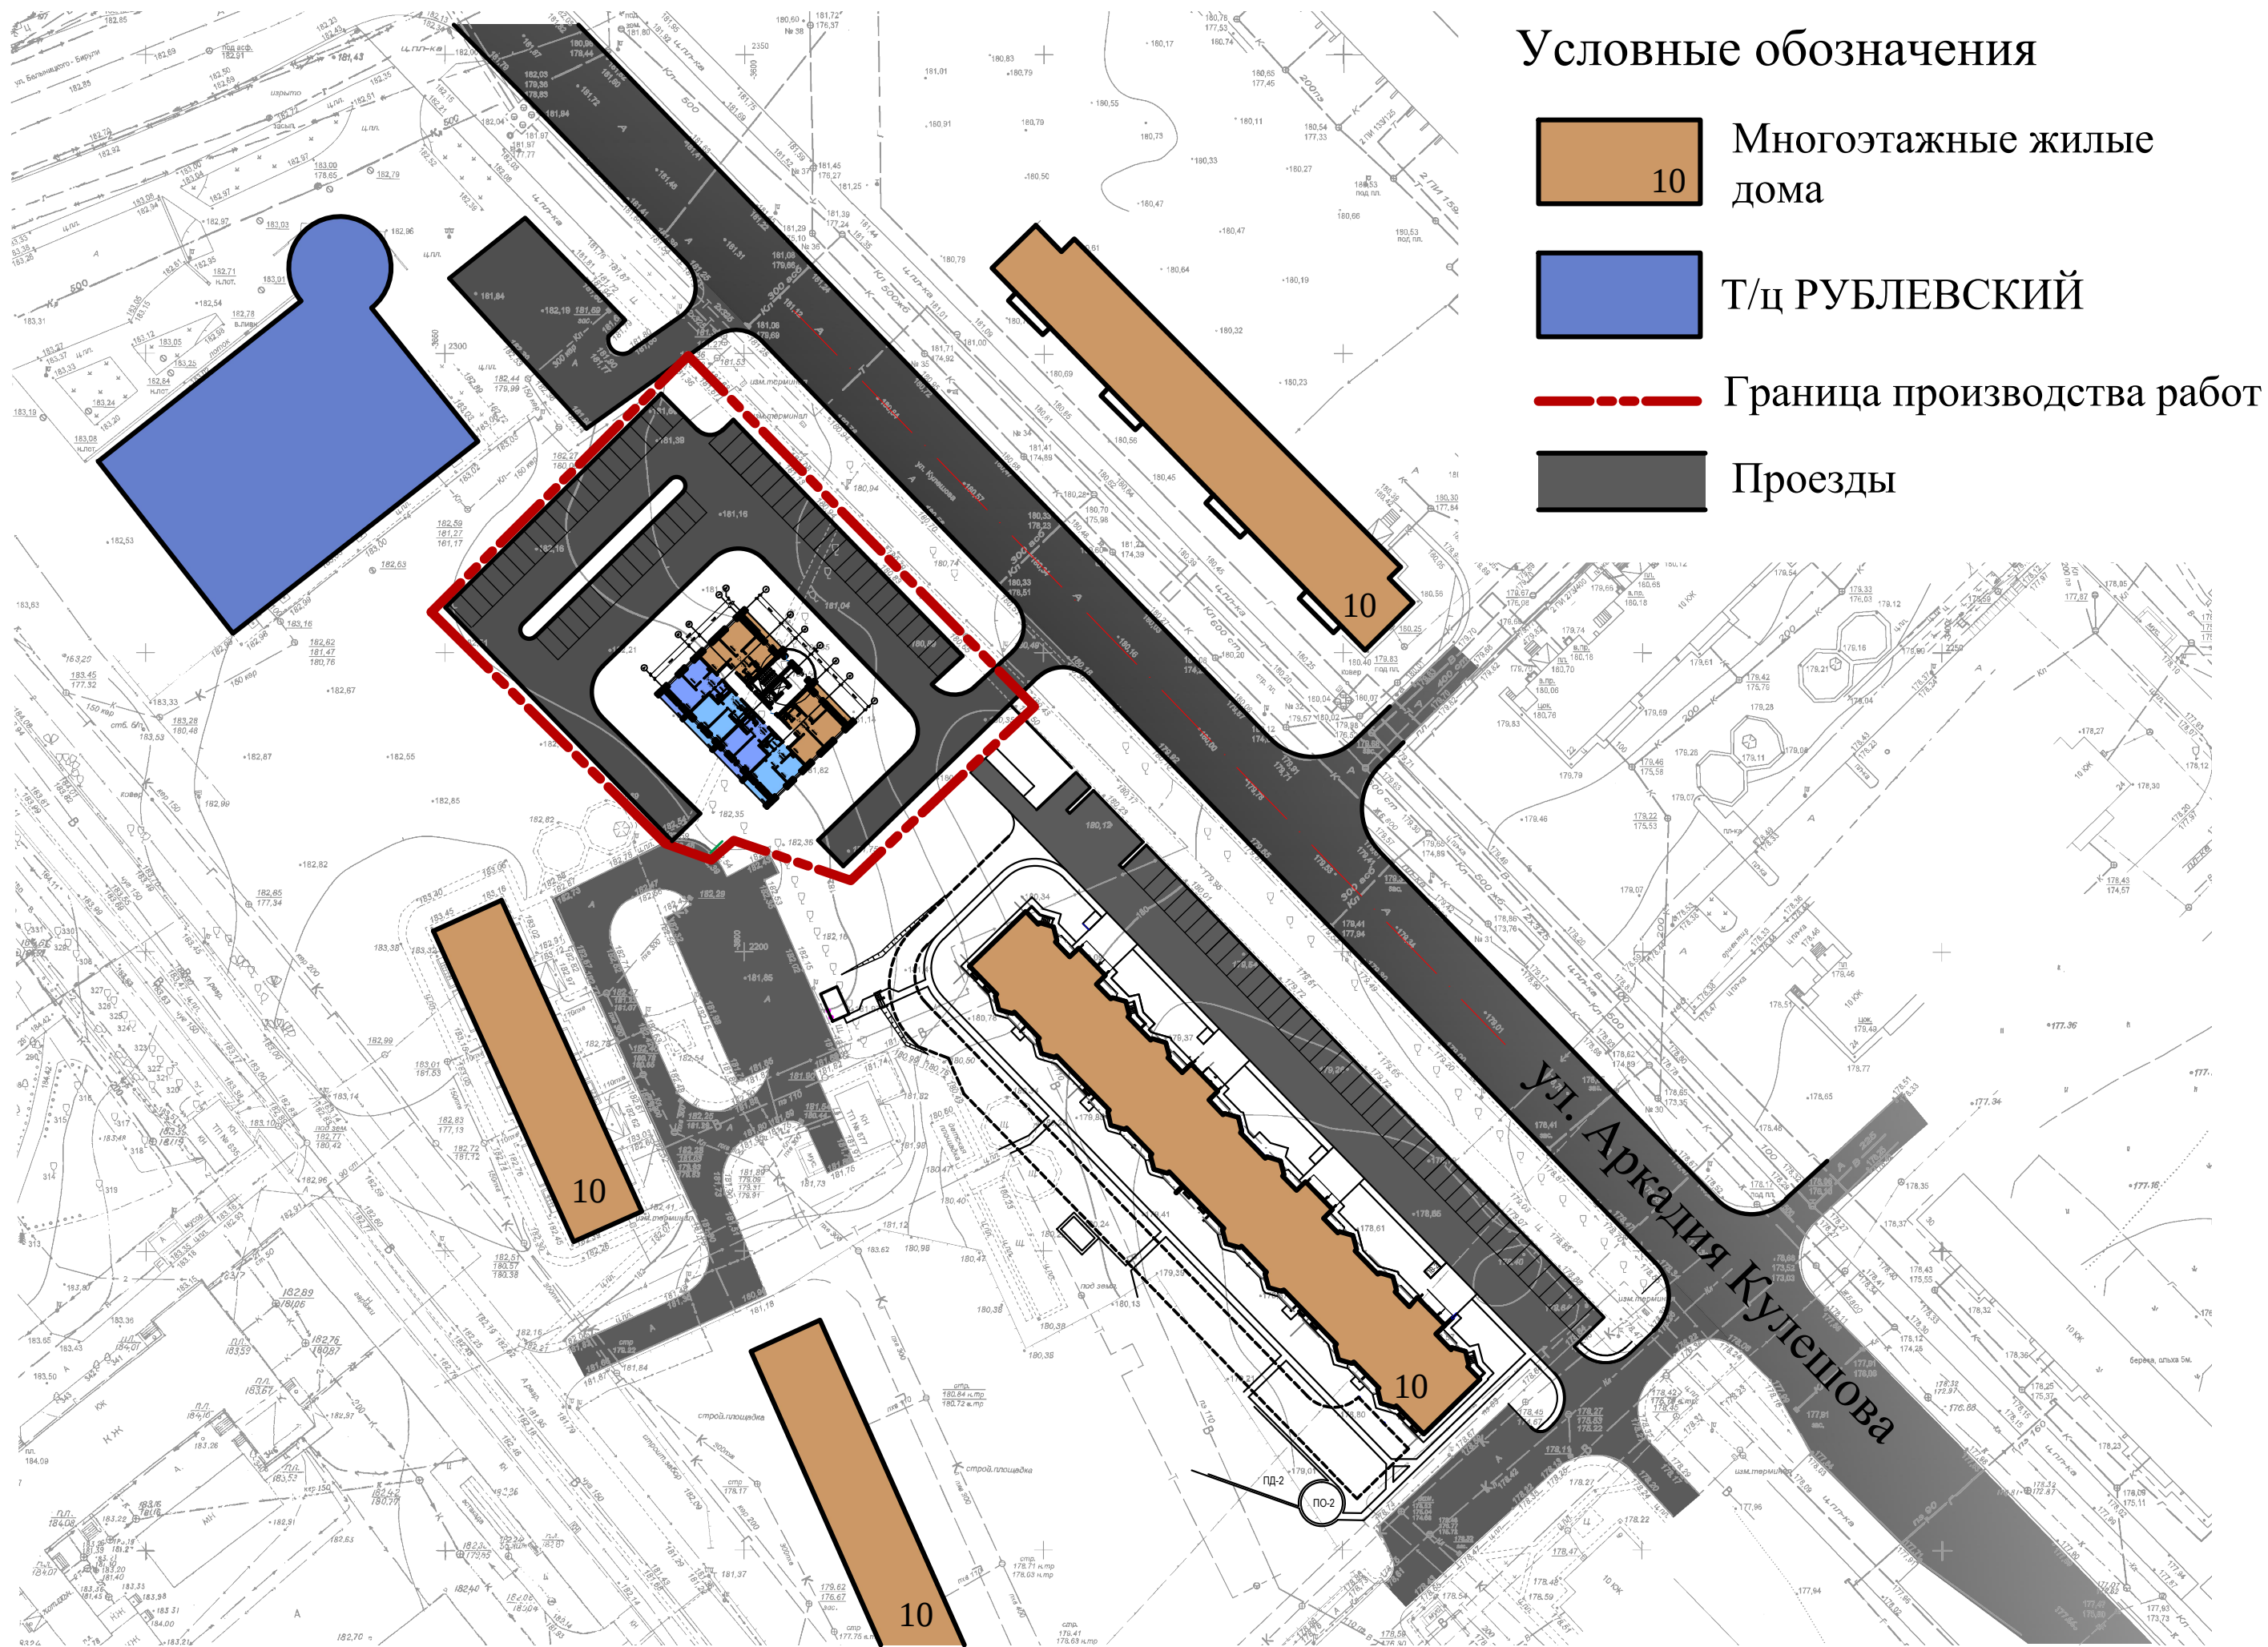


проектируемый участок

СИТУАЦИОННАЯ СХЕМА



ПЛАН ЭТАЖА

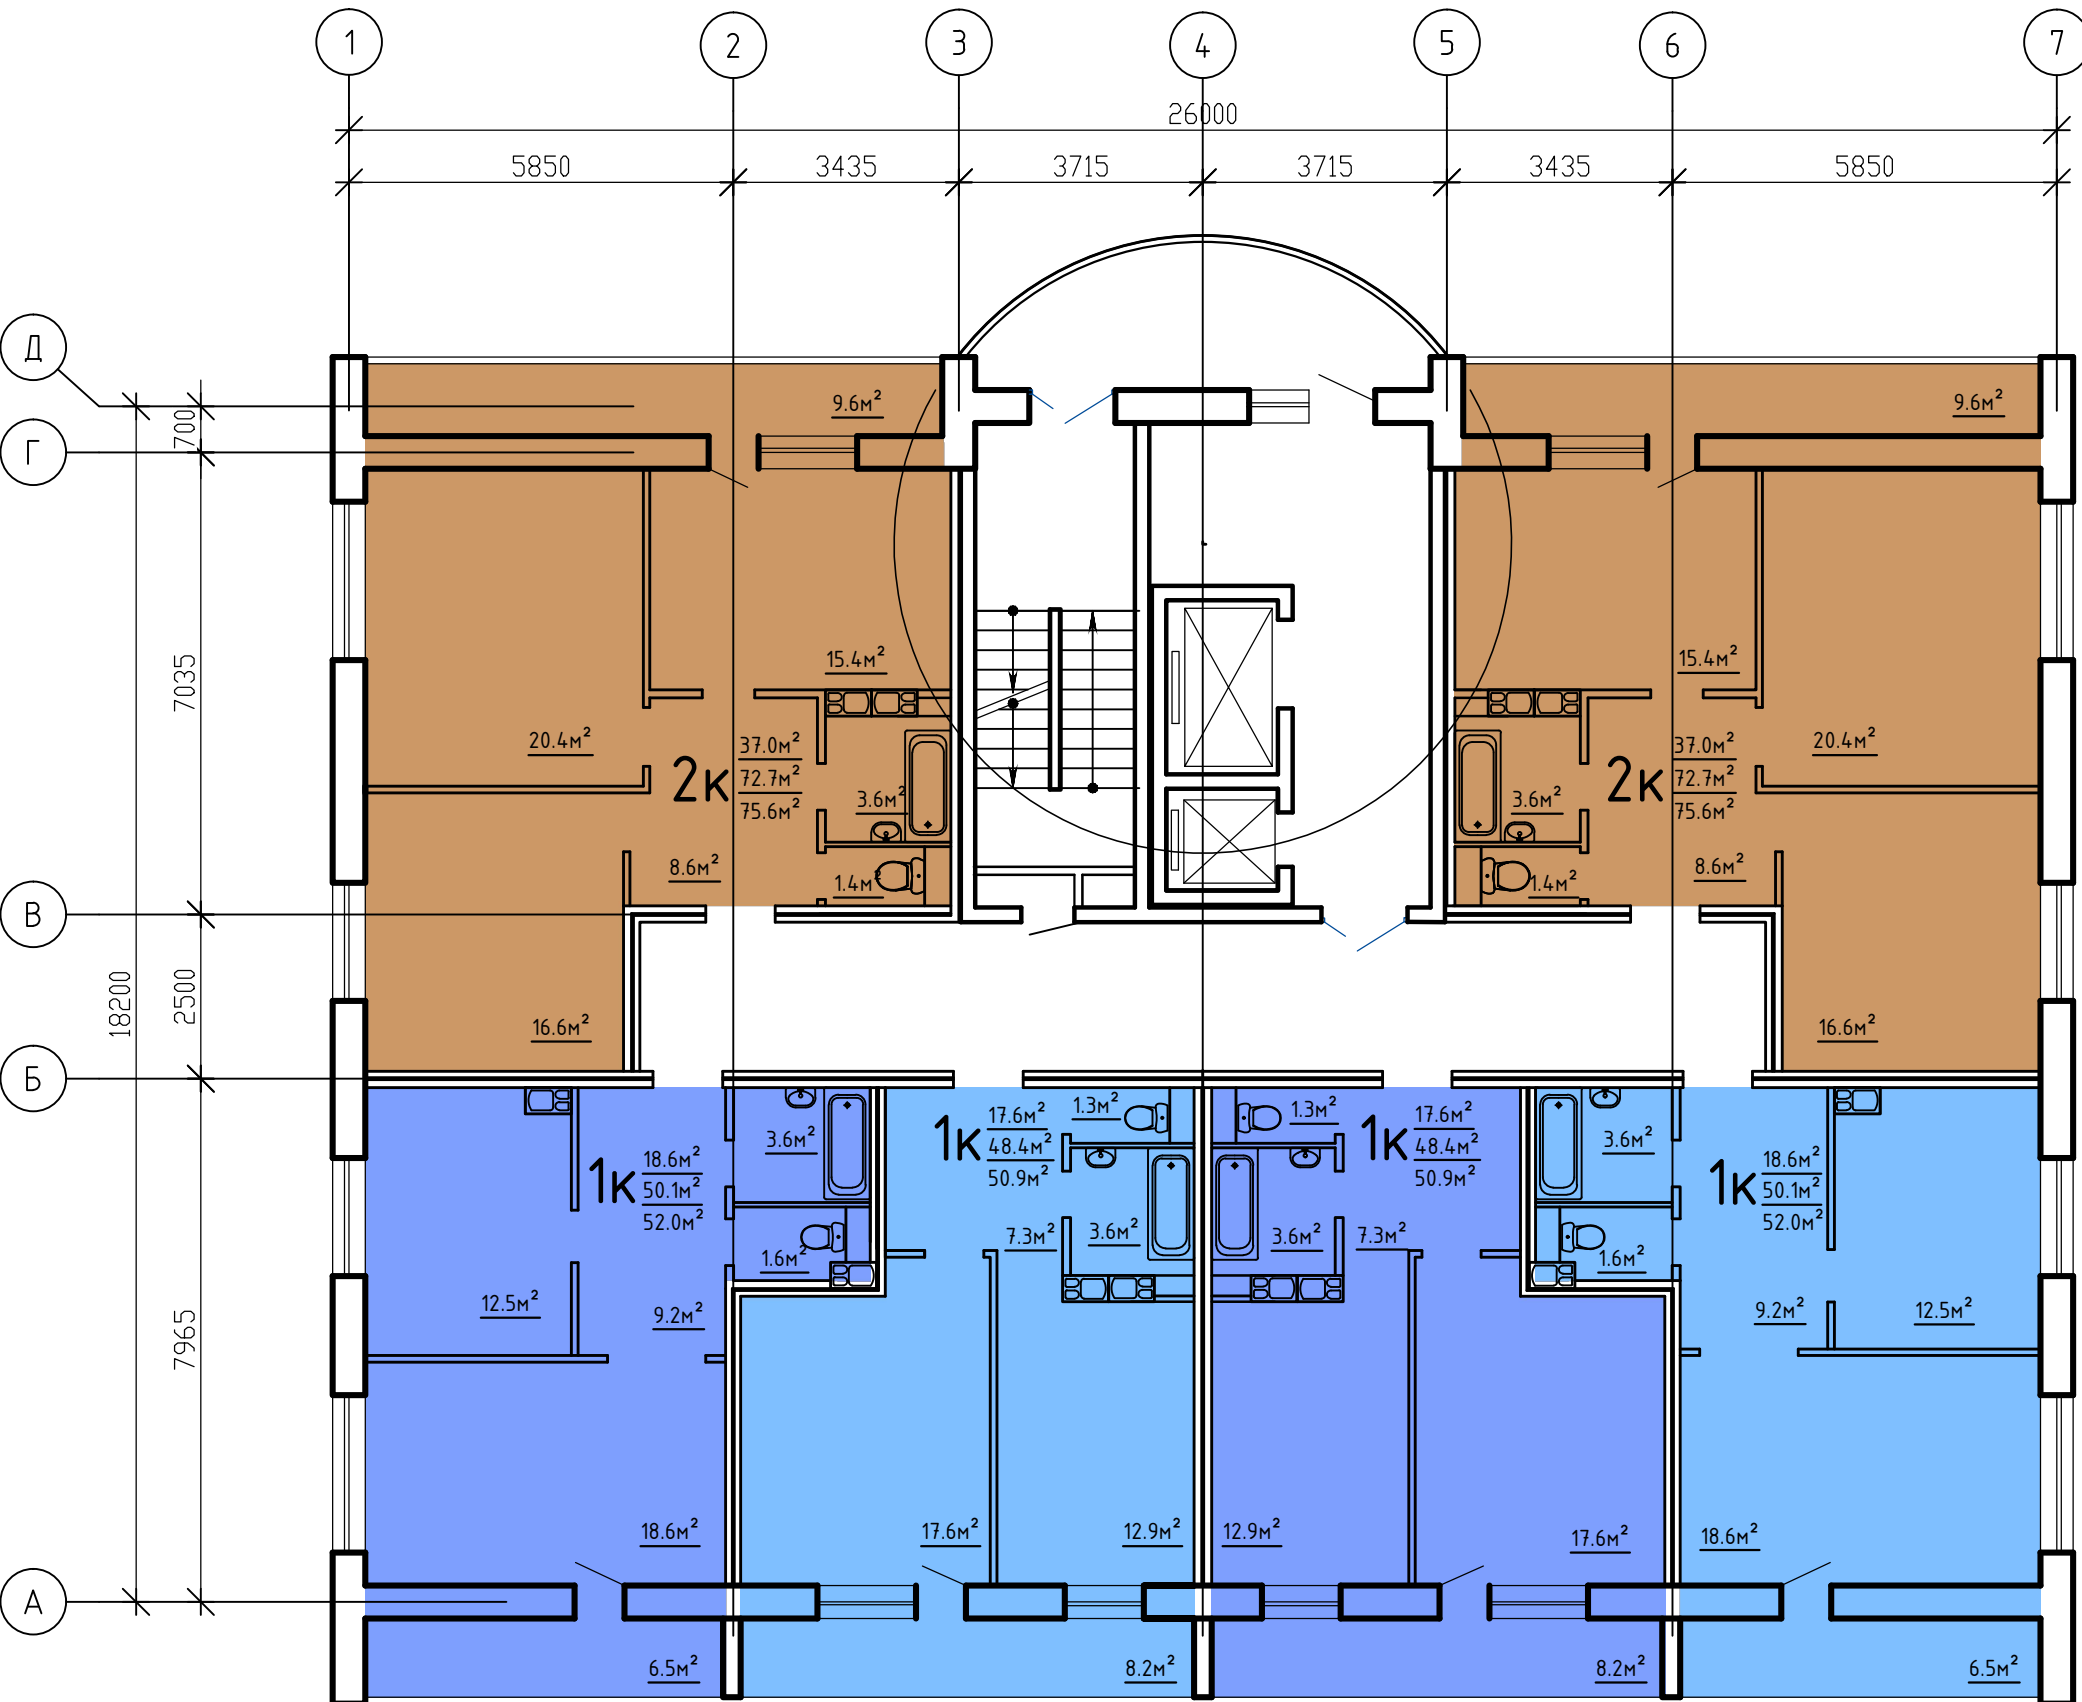

Технико-экономические показатели:

- Этажность -16
- Количество квартир - 96
в том числе:
однокомнатных -64
двухкомнатных -32
- Площадь застройки S=565м²
- Общая площадь квартир
жилого дома S=5478,4м²
- Площадь жилого здания S=7270,4м²