


**ВЫКОПИРОВКА**  
из земельно-кадастрового плана  
г. Могилева

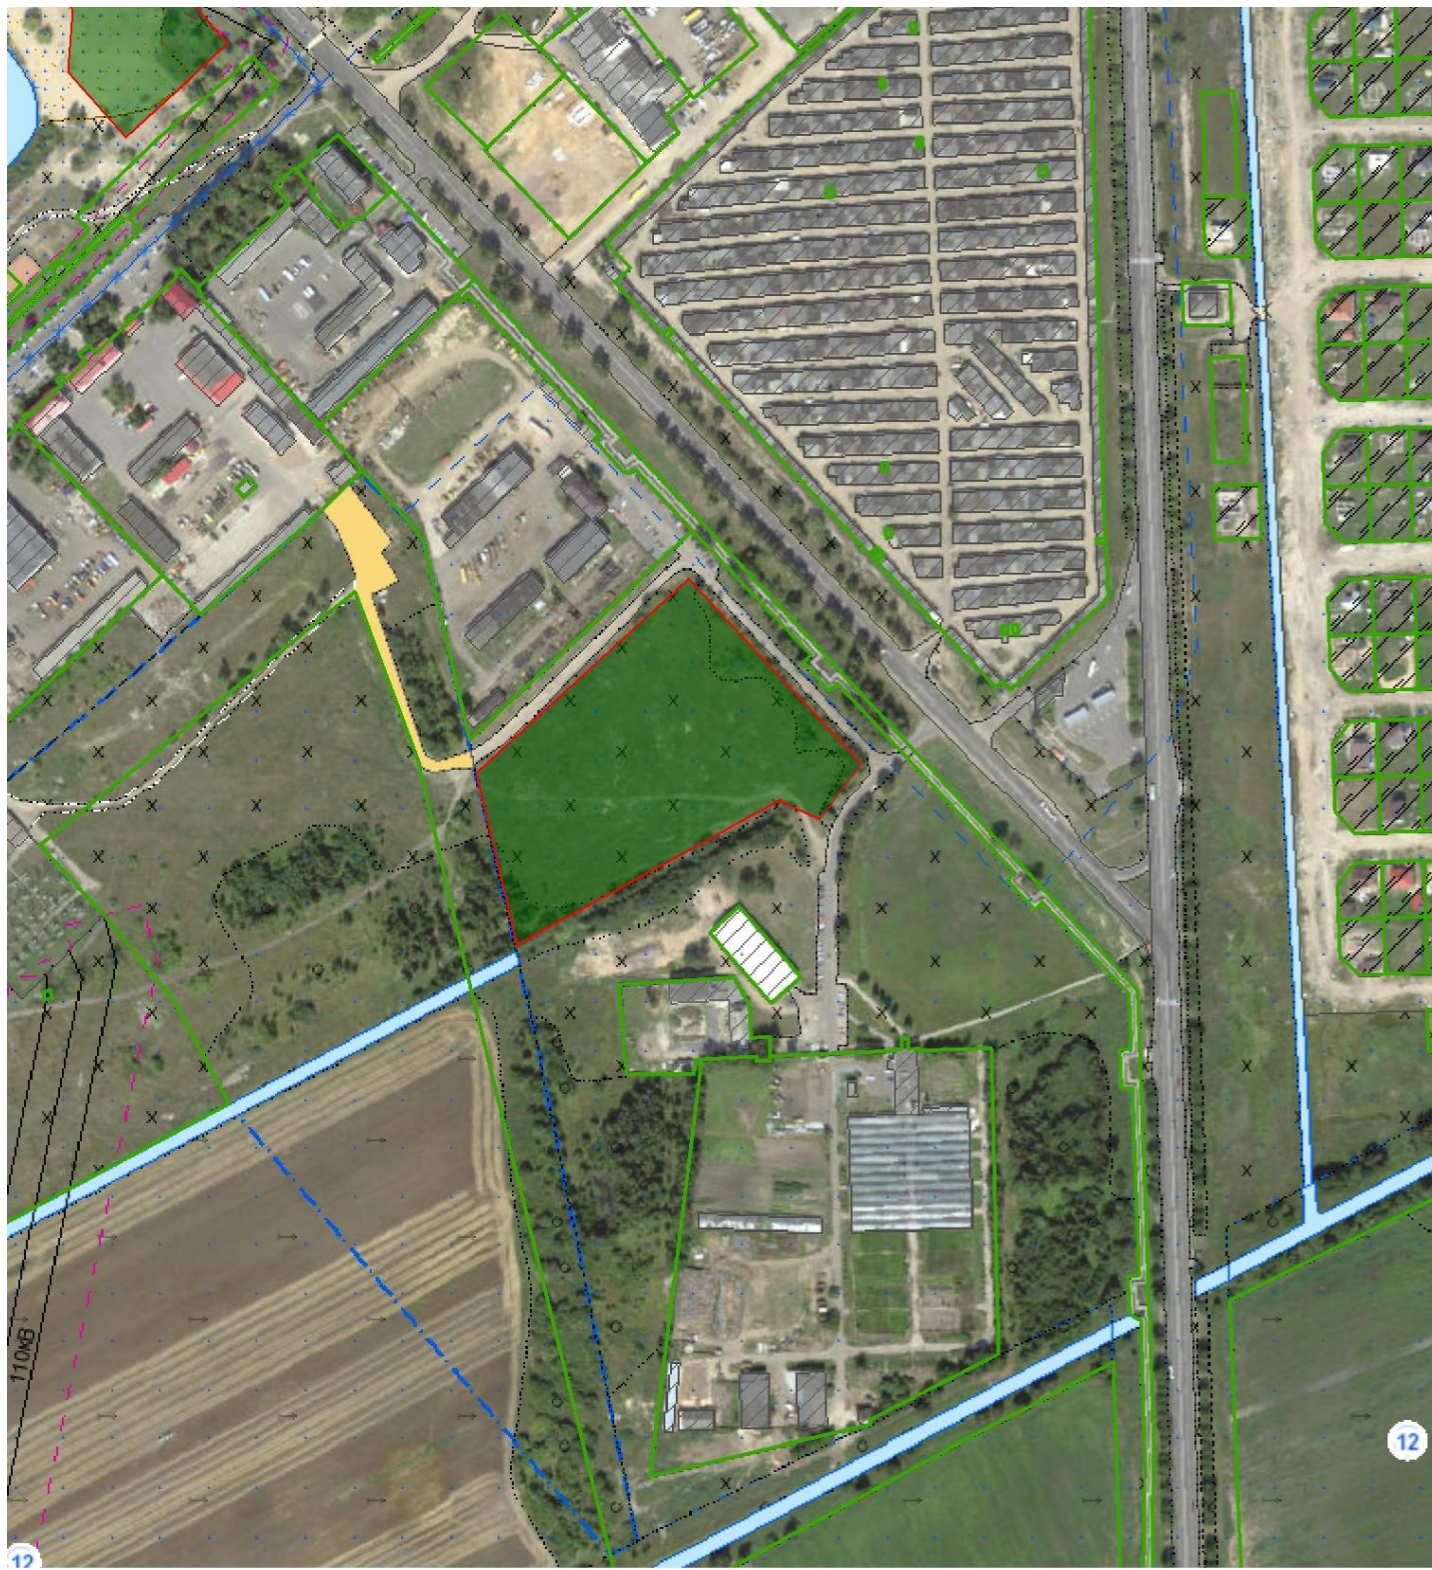

Выкопировка изготовлена с Геопортала ЗИС

Масштаб 1:5000

Строительство и обслуживание производственной базы

Ул. Симонова (коммунальное производственное унитарное предприятие «Могилевзеленстрой»,  
унитарное частное производственное предприятие «Эльпа»)

