


ВЫКОПИРОВКА

из земельно-кадастрового плана
г. Могилева

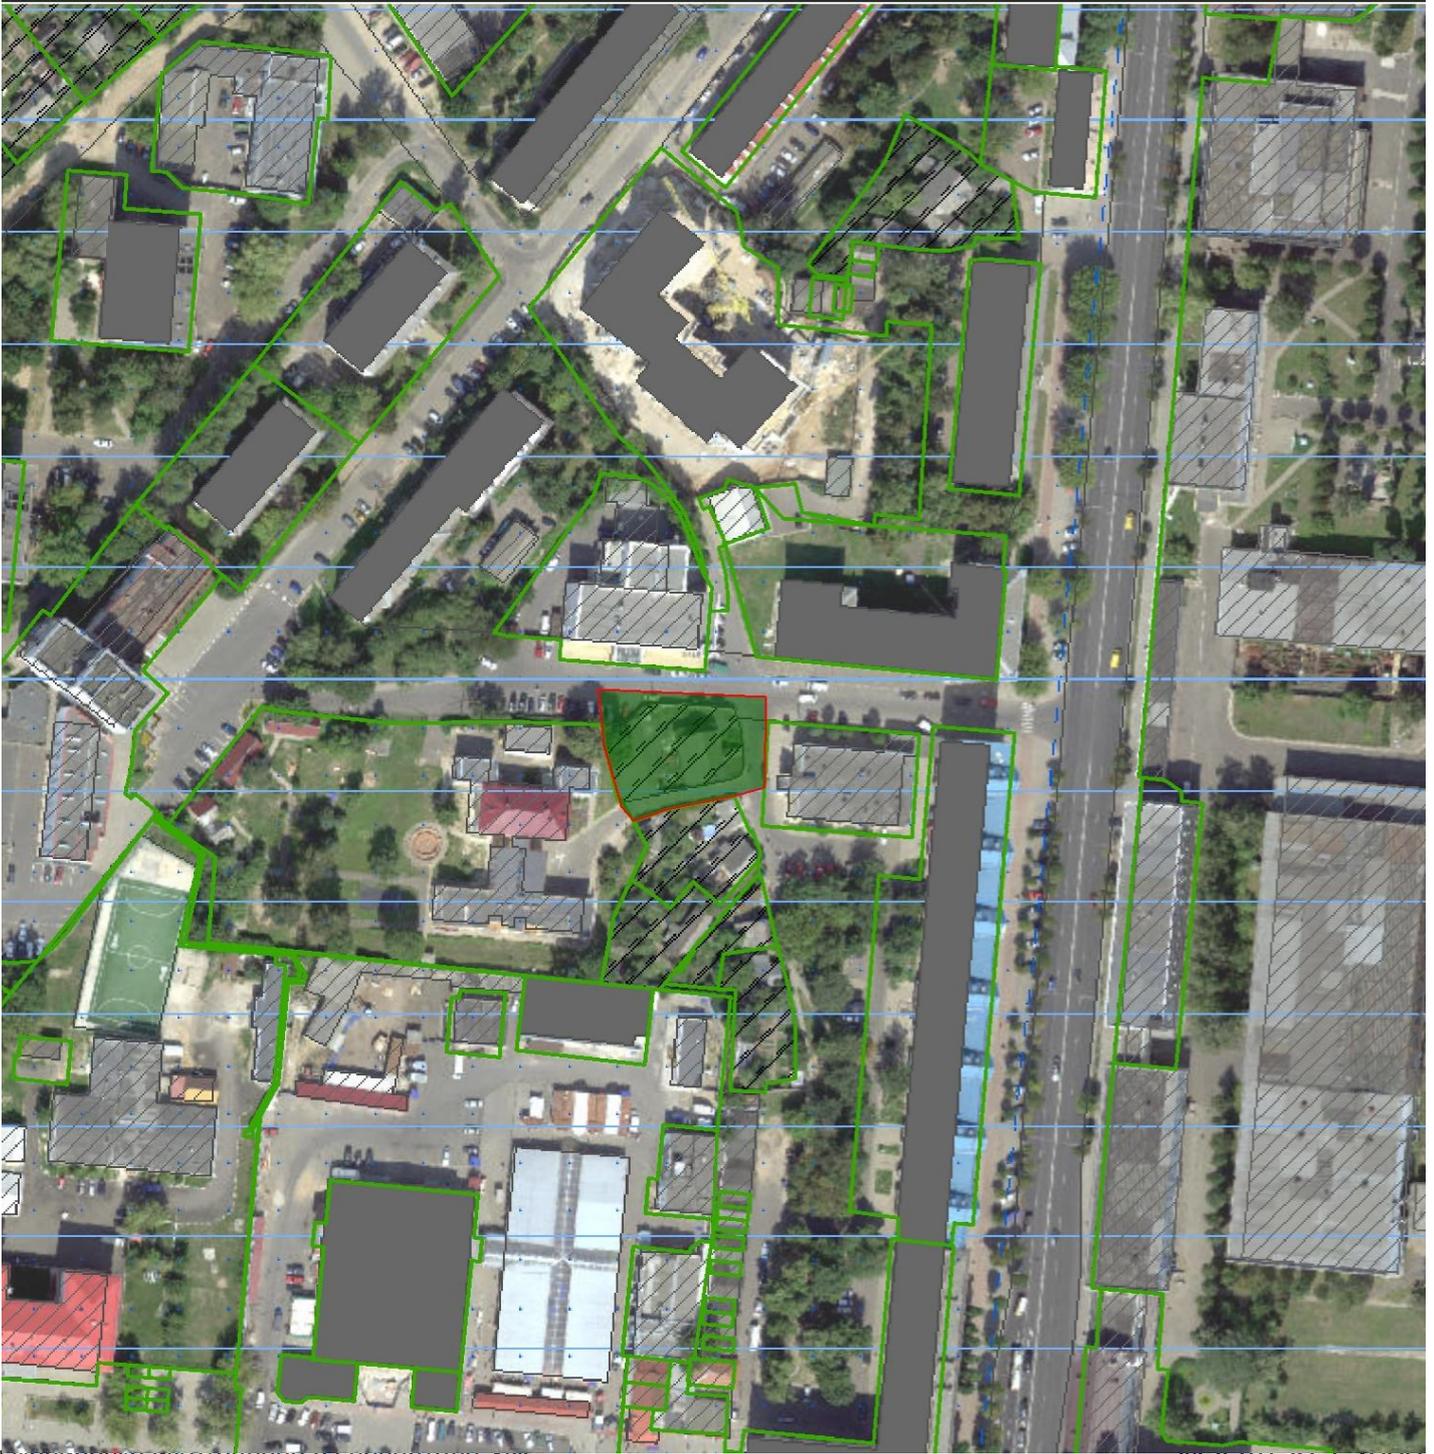

Выкопировка изготовлена с геопортала ЭИС

Масштаб 1:2000

Для размещения здания общественного питания
Улица Карabanовская, 18

УЧАСТОК №18