СХЕМА УСТАНОВКИ ДОРОЖНЫХ ЗНАКОВ ПРИ ПРОИЗВОДСТВЕ РЕМОНТНО-ПУТЕВЫХ РАБОТ

на переезде 163 км перегона Могилев-2 - Буйничи

5.31 - Схема объезда

1.23 - Дорожные работы

3.1 - Въезд запрещен

5.19.2 - Тупик

5.19.3

5.32.1

5.32.2 - Направление объезда

5.32.3
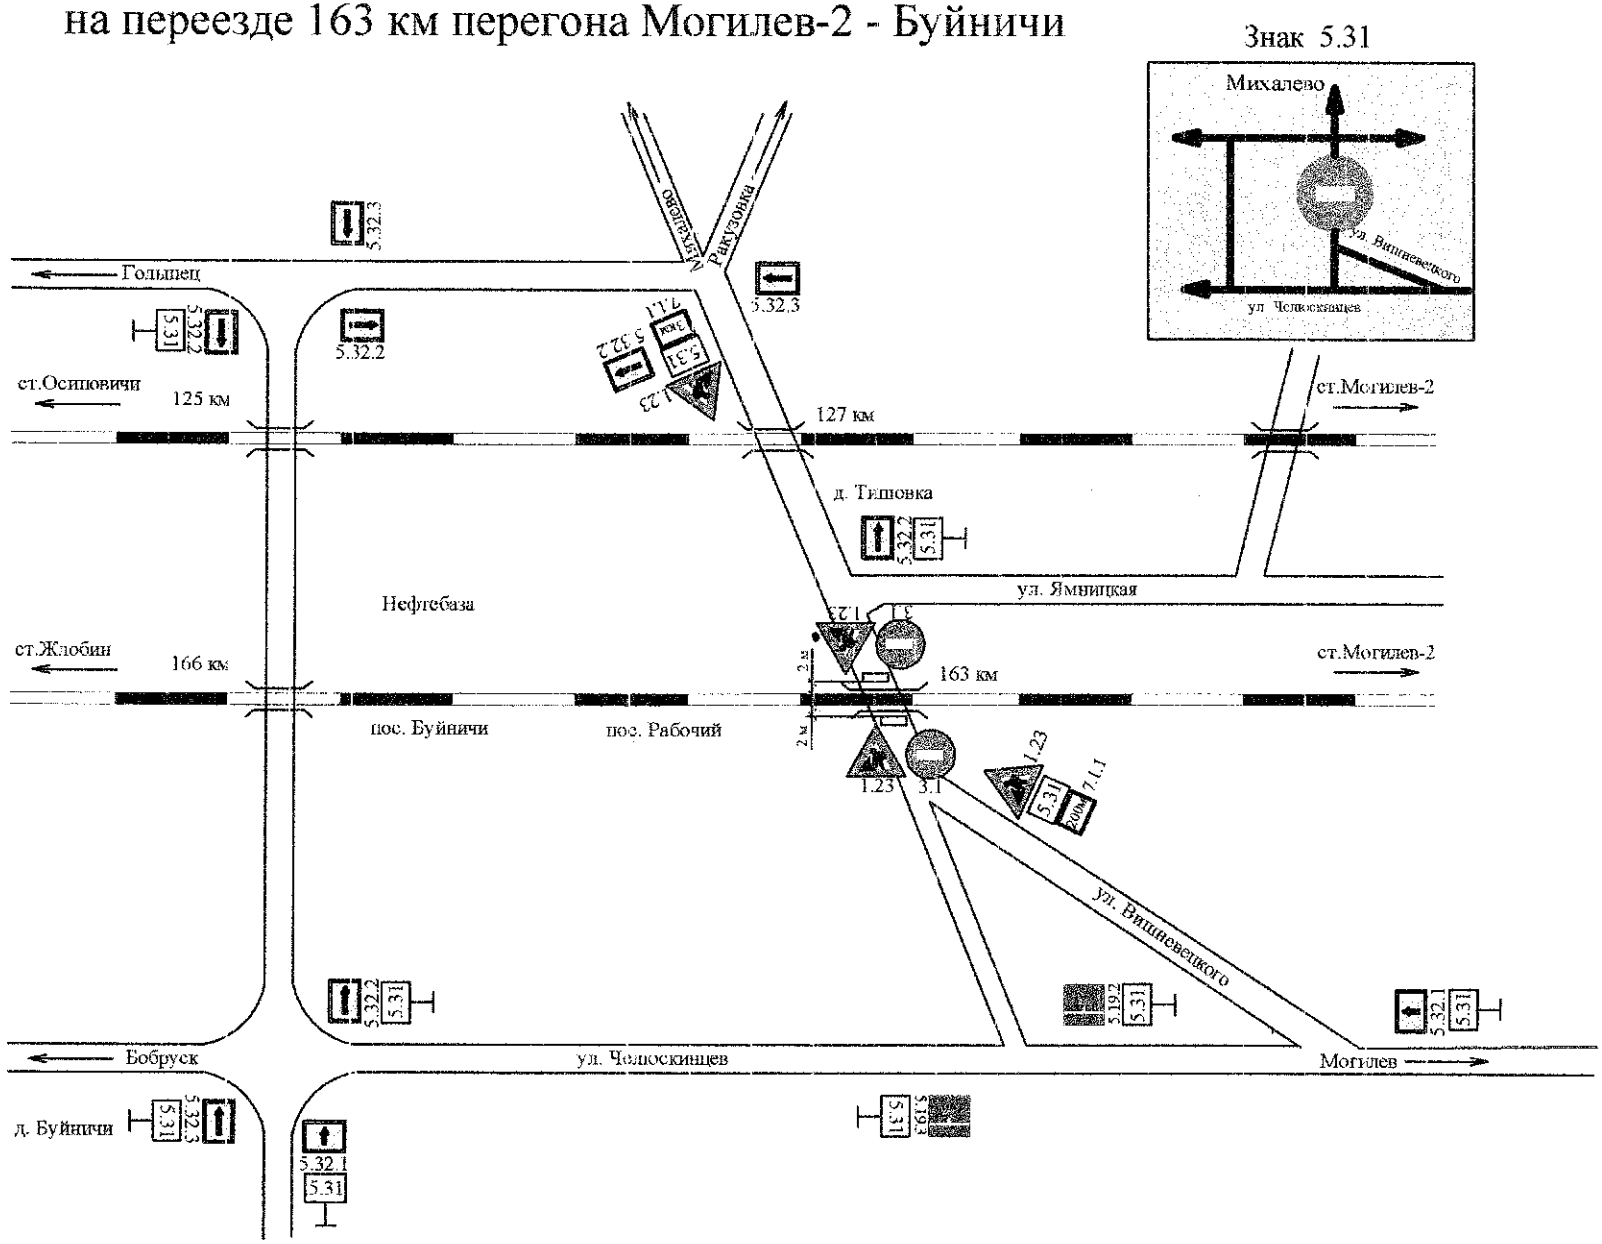
500м 7.1.1 - Расстояние до объекта