




Многоквартирный жилой дом в районе улицы Симонova со сносом детского сада в г. Могилеве с благоустройством прилегающей территории

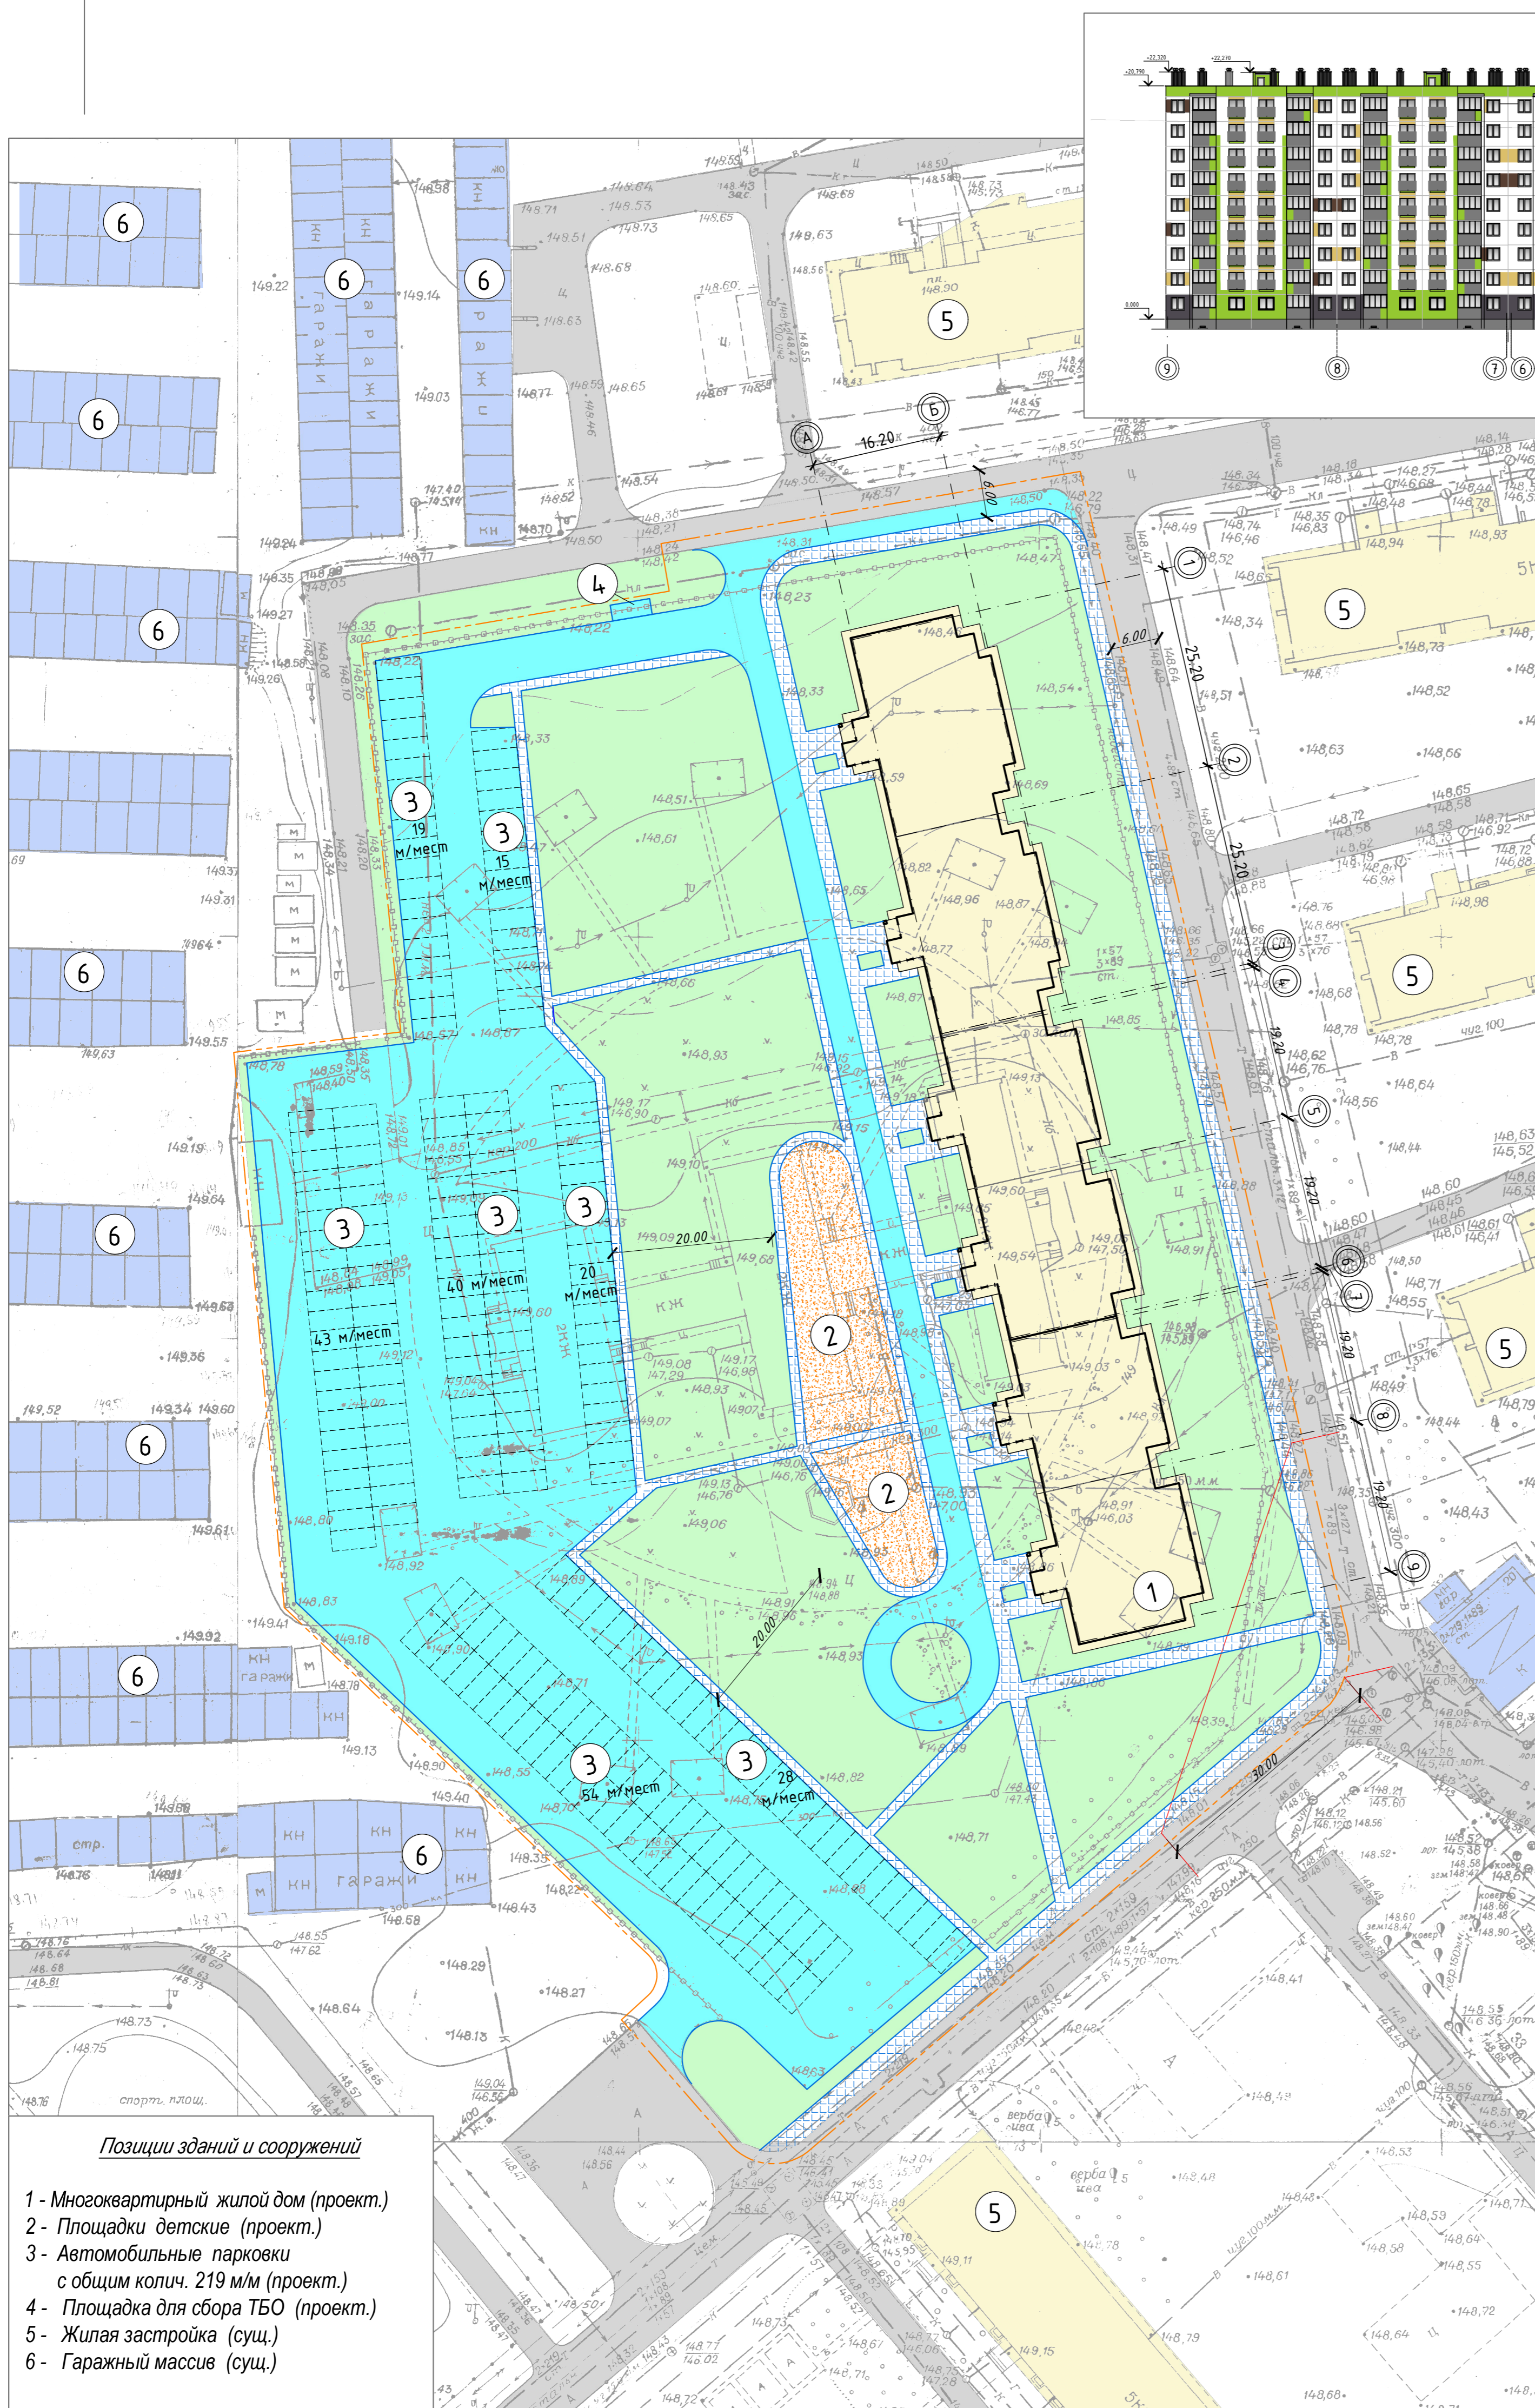


Фрагмент генерального плана г. Могилева

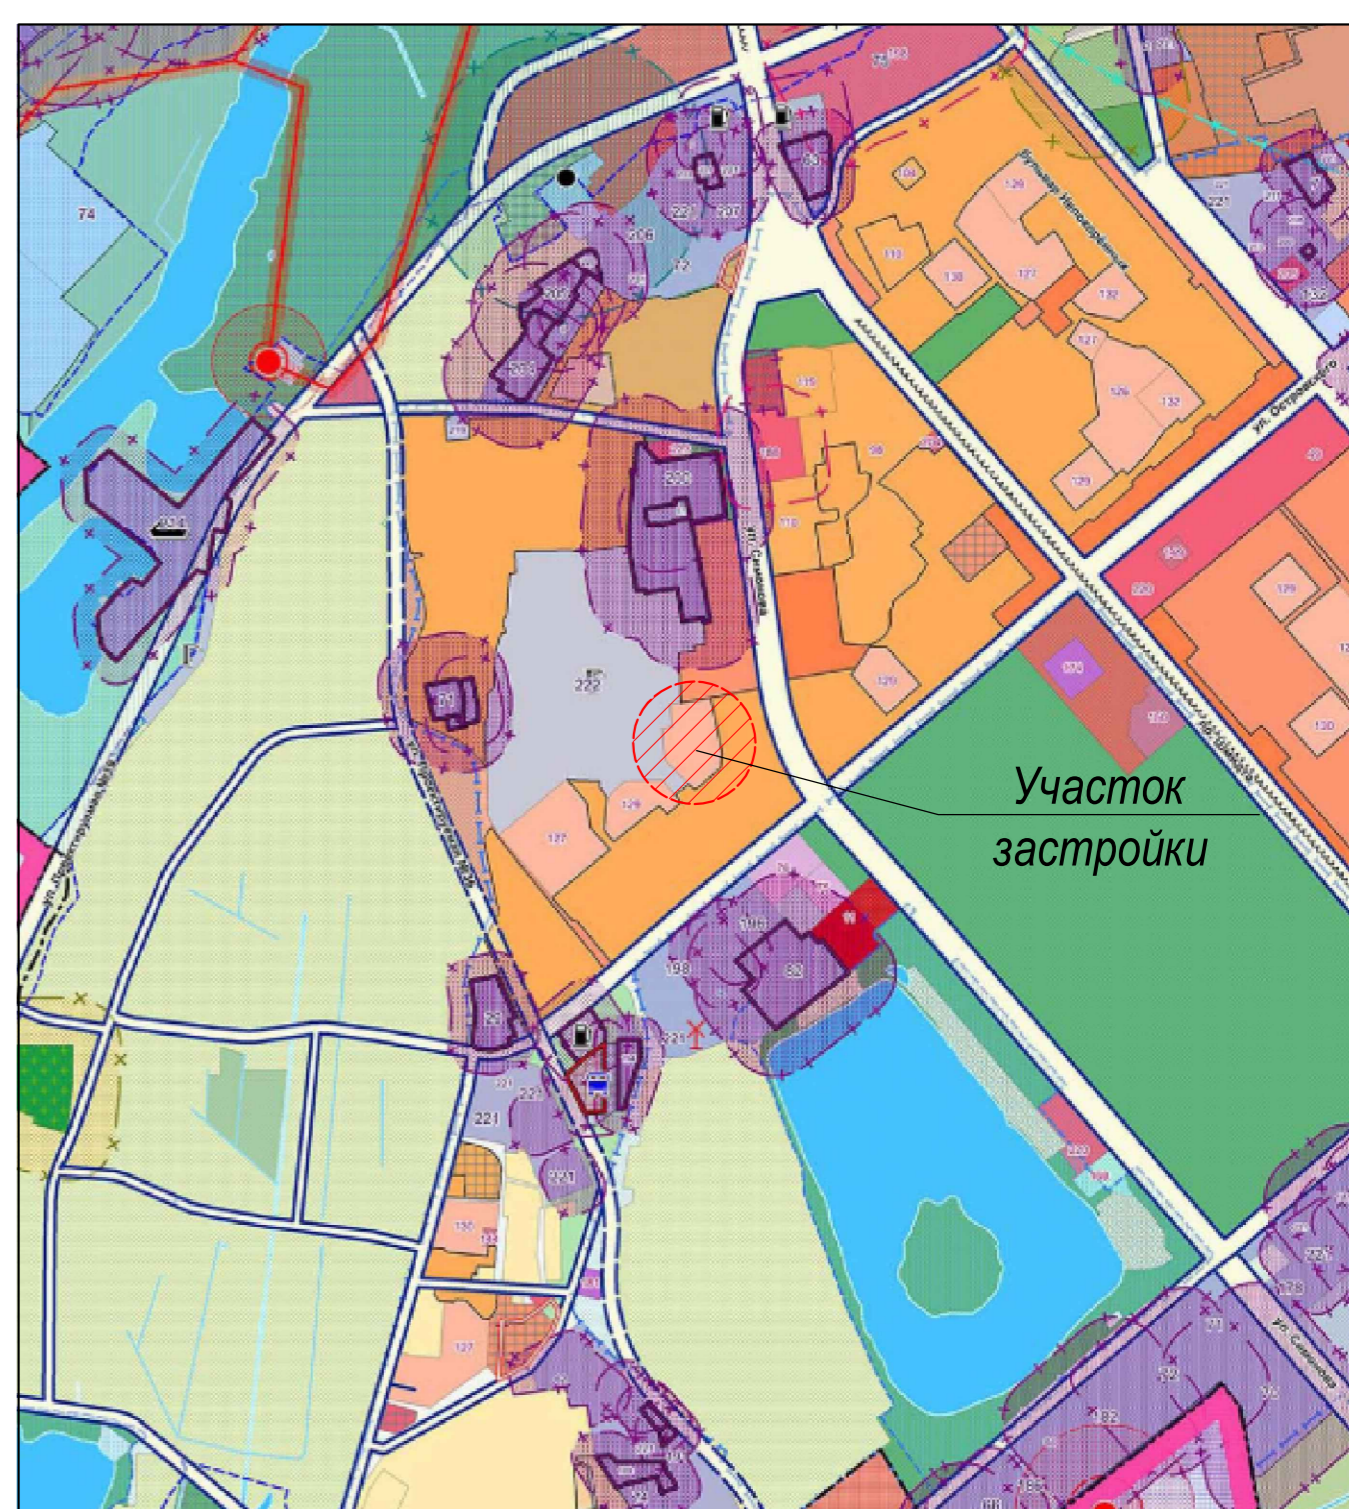


Ситуационная схема

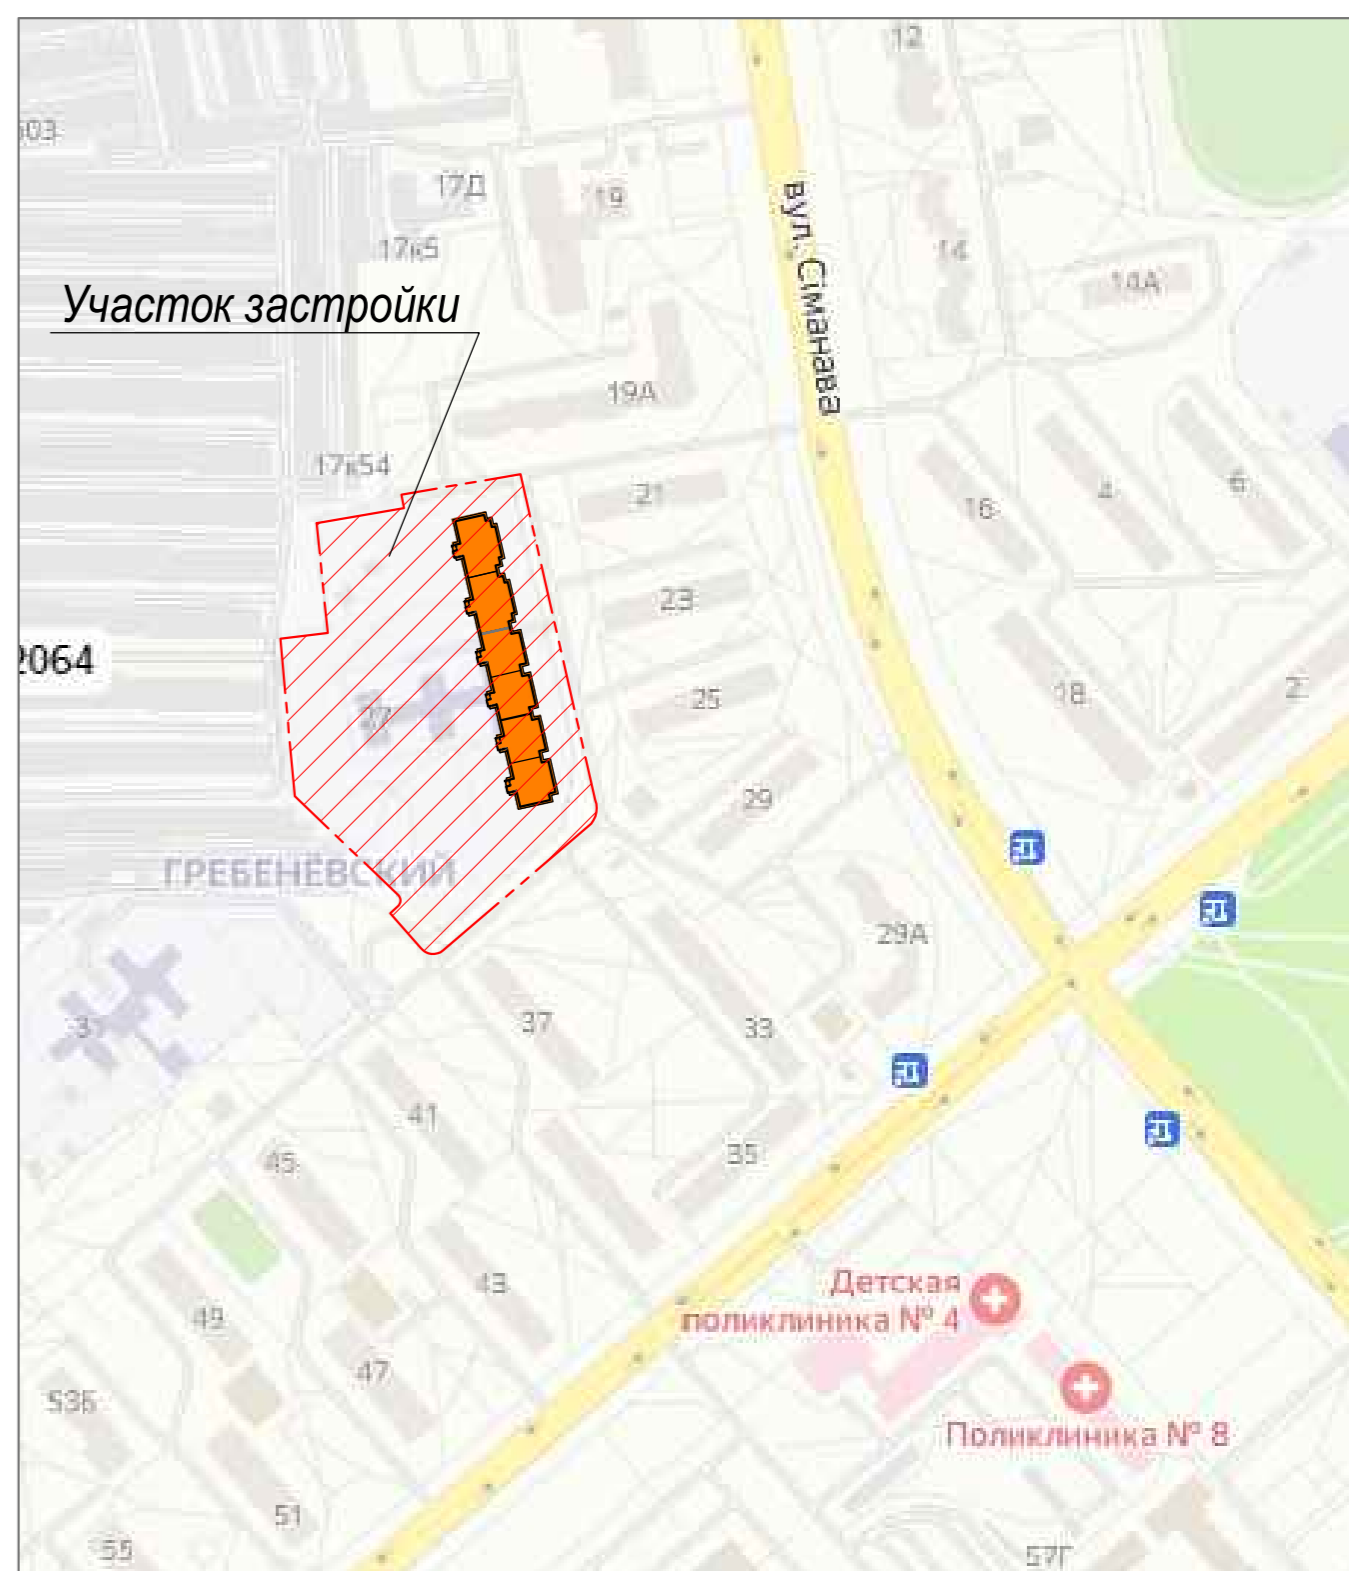

План 1 этажа

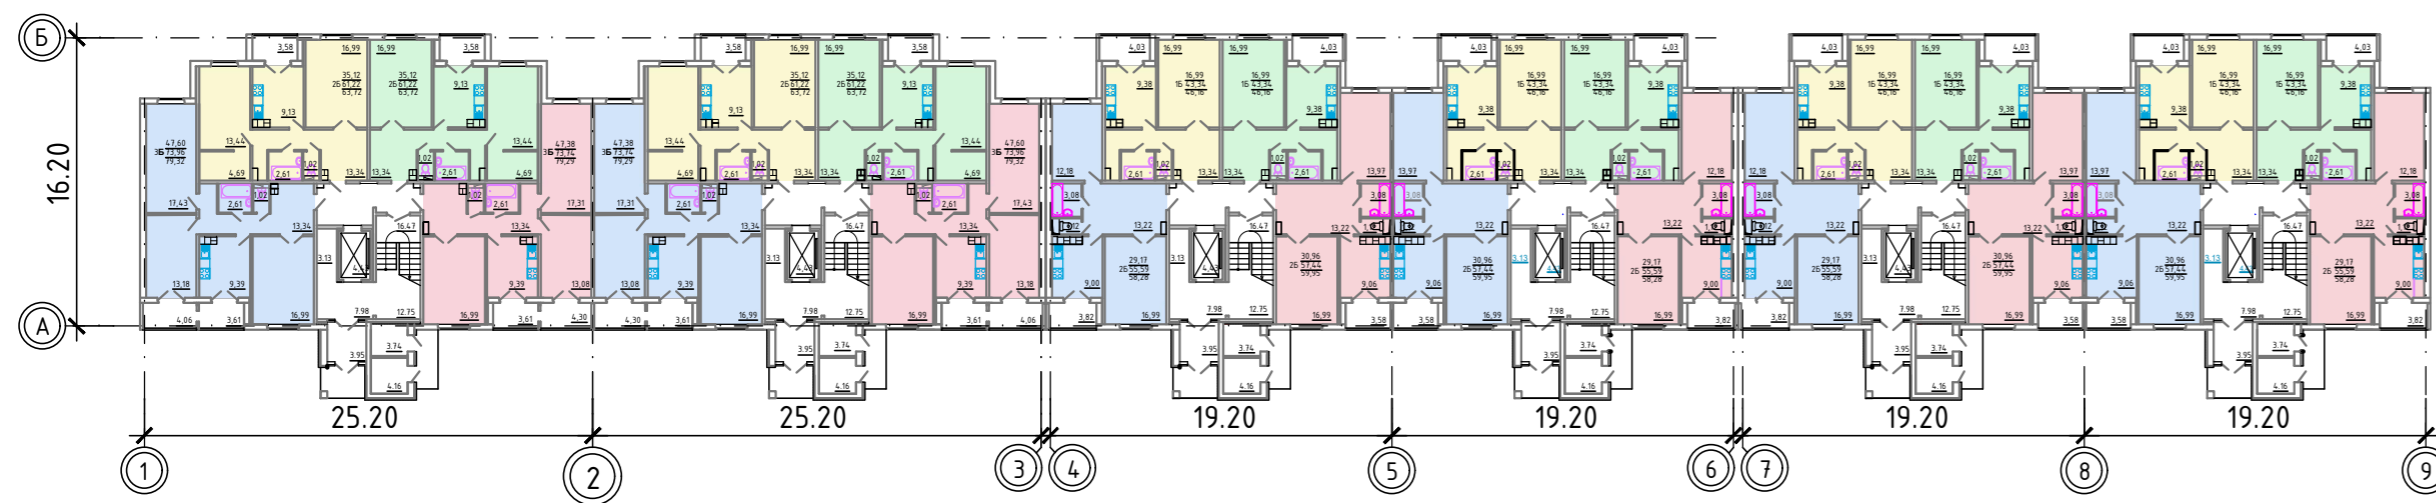

План типового этажа

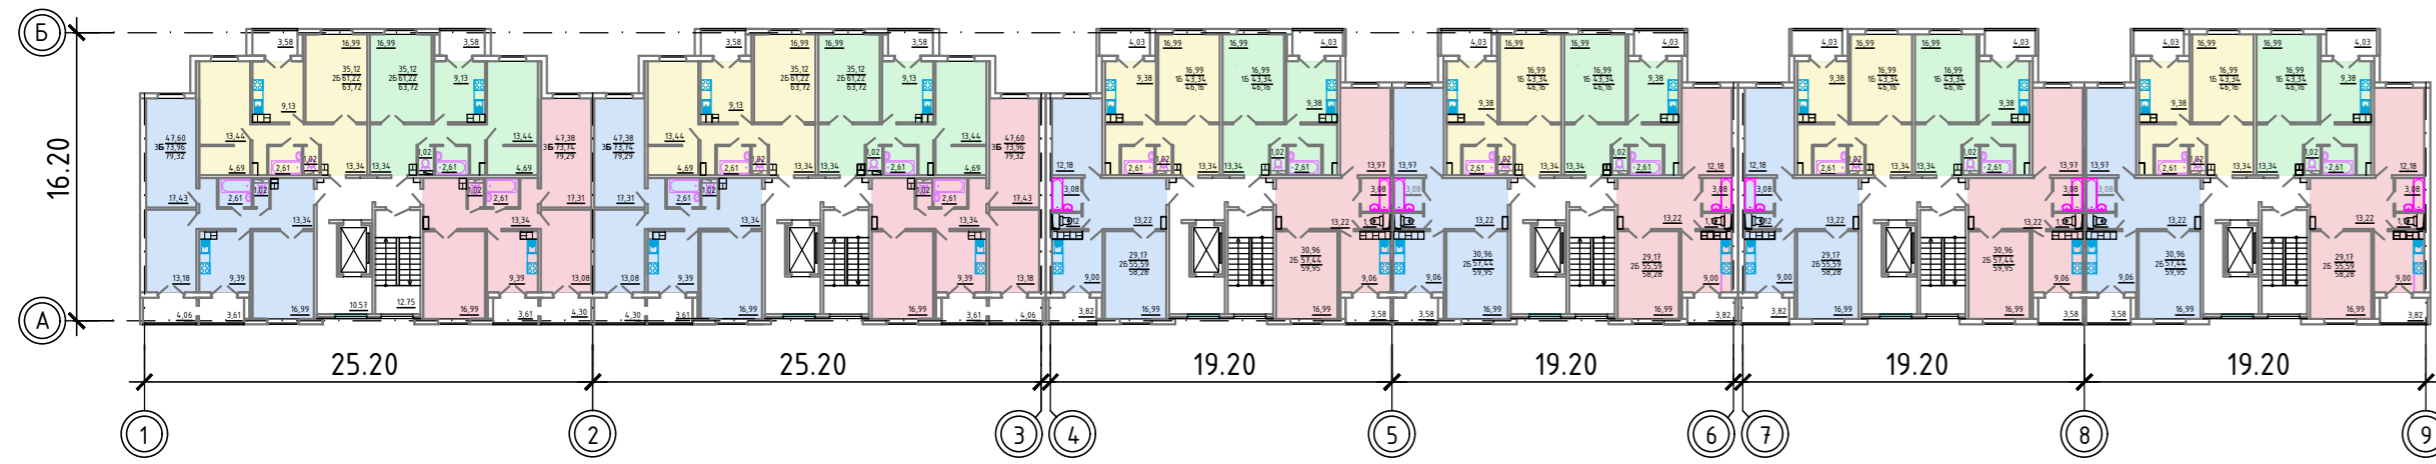

Технико-экономические показатели:

- Кол. секций - 6
- Кол. этажей - 9
- Кол. квартир - 216
- в том числе:
- однокомнатных - 72
- двухкомнатных - 108
- трехкомнатных - 36
- Площадь жилого здания - 15205 м²
- Общая площадь кв. жил. дома - 12728,7 м²