




# Реконструкция парка им. Горького с возведением музейного комплекса и благоустройством территории в г. Могилёве

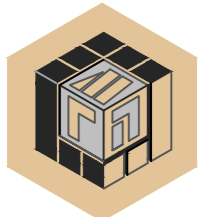

ОАО "ИНСТИТУТ "МОГИЛЁВГРАЖДАНПРОЕКТ"  
 Главный архитектор проекта В.В. Роговцов, архитекторы: С.С. Рыбакова, А.А. Новиченко

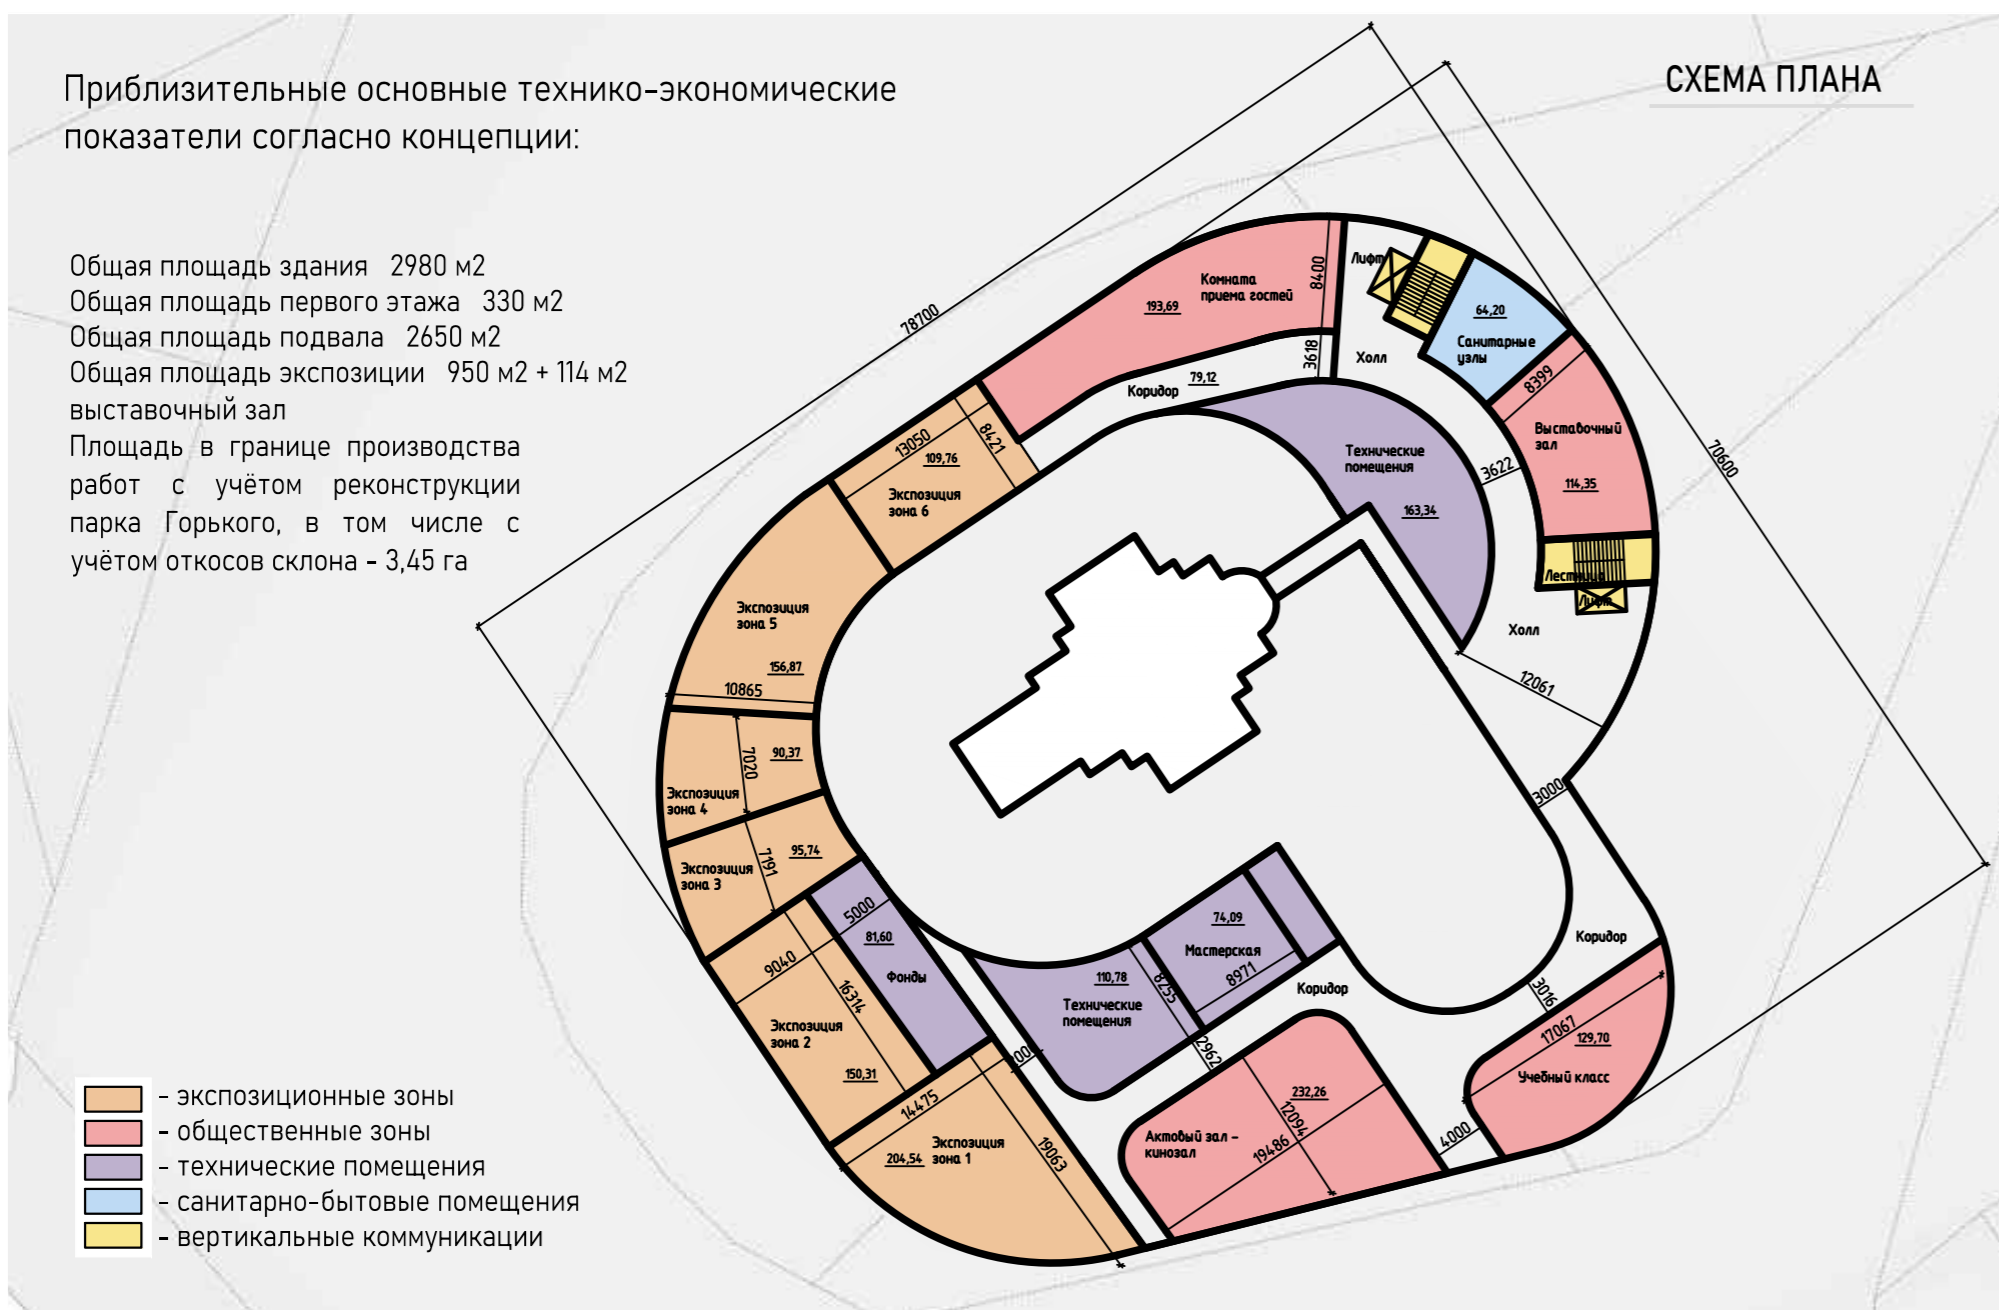


Размещение музейного комплекса с благоустройством территории предусмотрено в центральной части города, в парке имени Максима Горького в районе площади Славы. Данная территория относится к историческому центру города Могилёва. Согласно концепции, музейный комплекс непосредственно примыкает к Храму Святых Царственных Страстотерпцев и всех Новомучеников XX века, продолжая архитектурный комплекс храма.

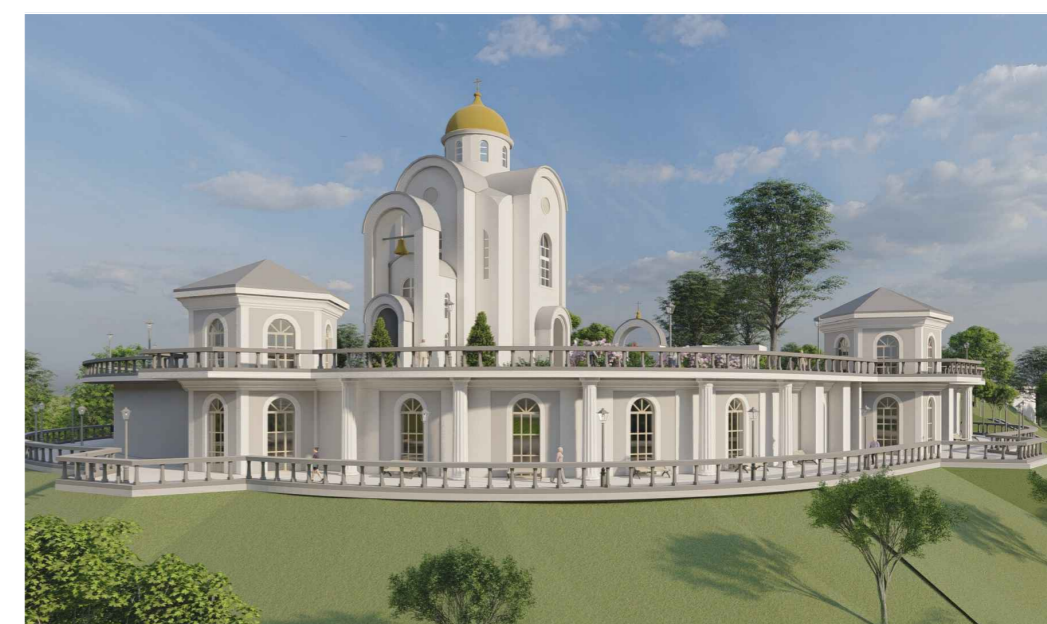

Музейное пространство погрузит посетителей в атмосферу начала 20-го века, познакомит с событиями Первой мировой войны, Ставкой Верховного Главнокомандующего, семьёй Николая II, Георгиевскими Кавалерами, Февральской революцией 1917 года.

Центральная входная группа музея расположена со стороны парка имени Максима Горького и центрирована относительно оси храма, сам музей расположен ниже уровня земли в объёме откоса и планировочно развивается вокруг существующего храма. Планировочно большую площадь музейного комплекса, размещённого ниже уровня земли будут содержать экспозиционные зоны и помещения различного назначения.

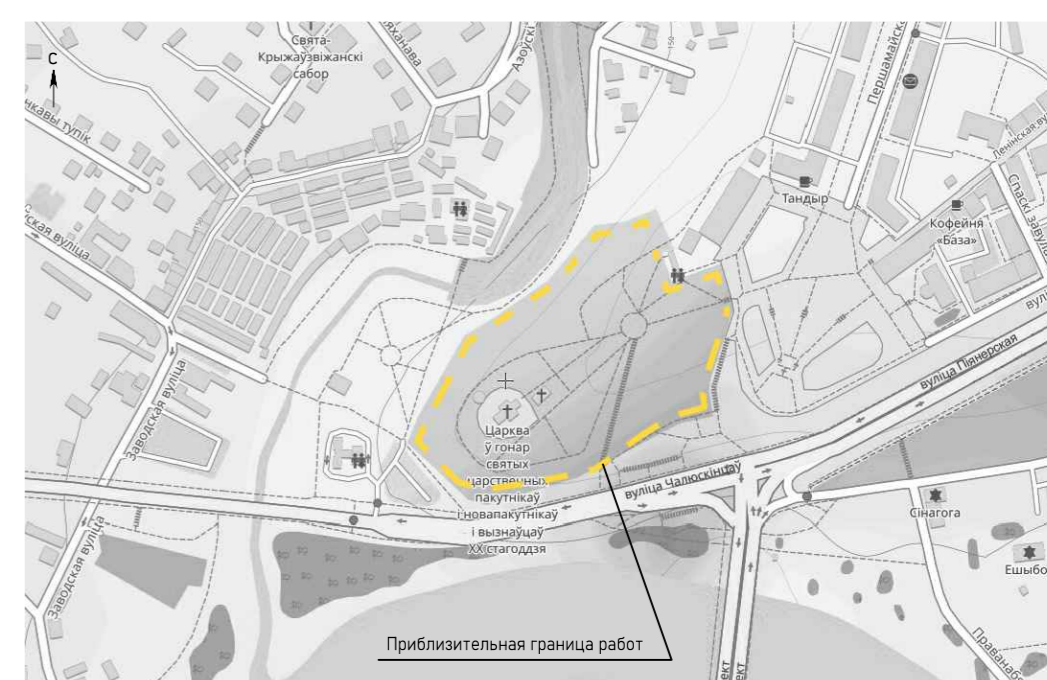

Кровля музейного комплекса запланирована эксплуатируемой с благоустройством, которое будет составлять единую композицию с функциональным наполнением парка имени Максима Горького.

Также концепцией реконструкции предусмотрено благоустройство парка имени Максима Горького от центральной входной группы музейного комплекса до существующего краеведческого музея.

