


# Концепция размещения 2-ух жилых домов с благоустройством территории г. Могилев, ул. Криулина

ОАО «ИНСТИТУТ МОГИЛЕВГРАЖДАНПРОЕКТ»


Сохраняя традиции, создаем будущее!



Схема генплана М 1:1500

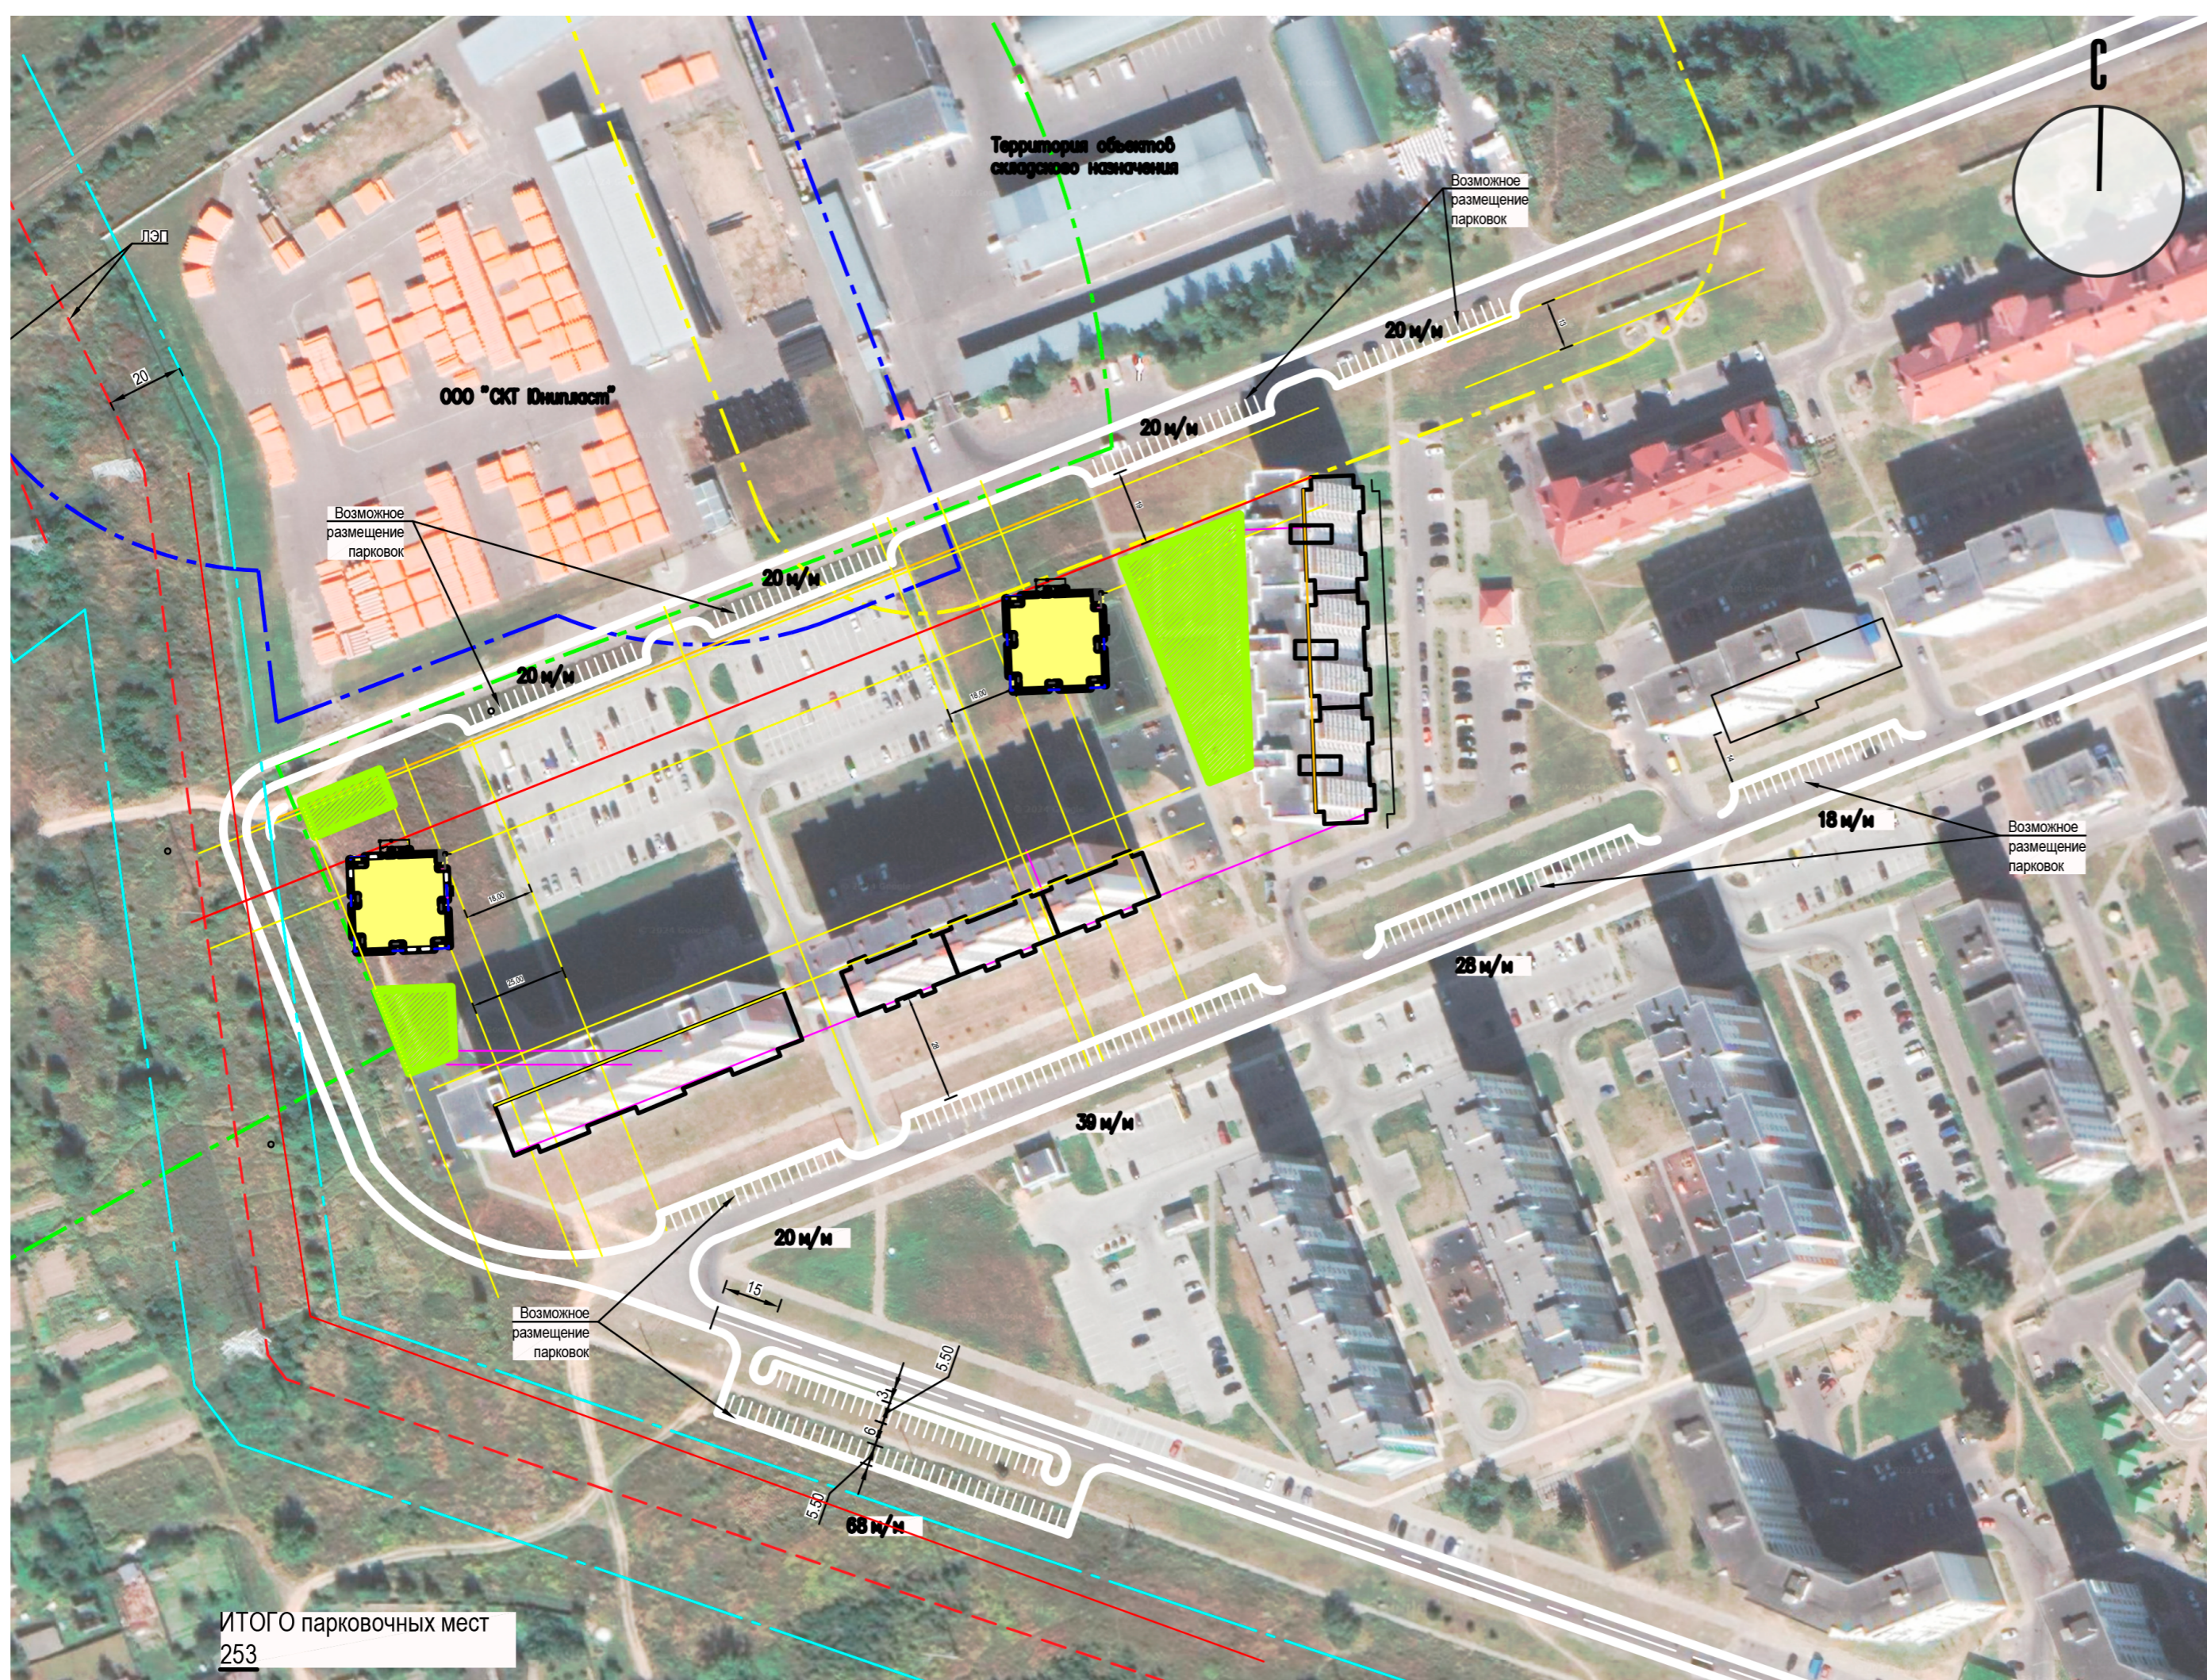

Ситуационная схема М 1:20000

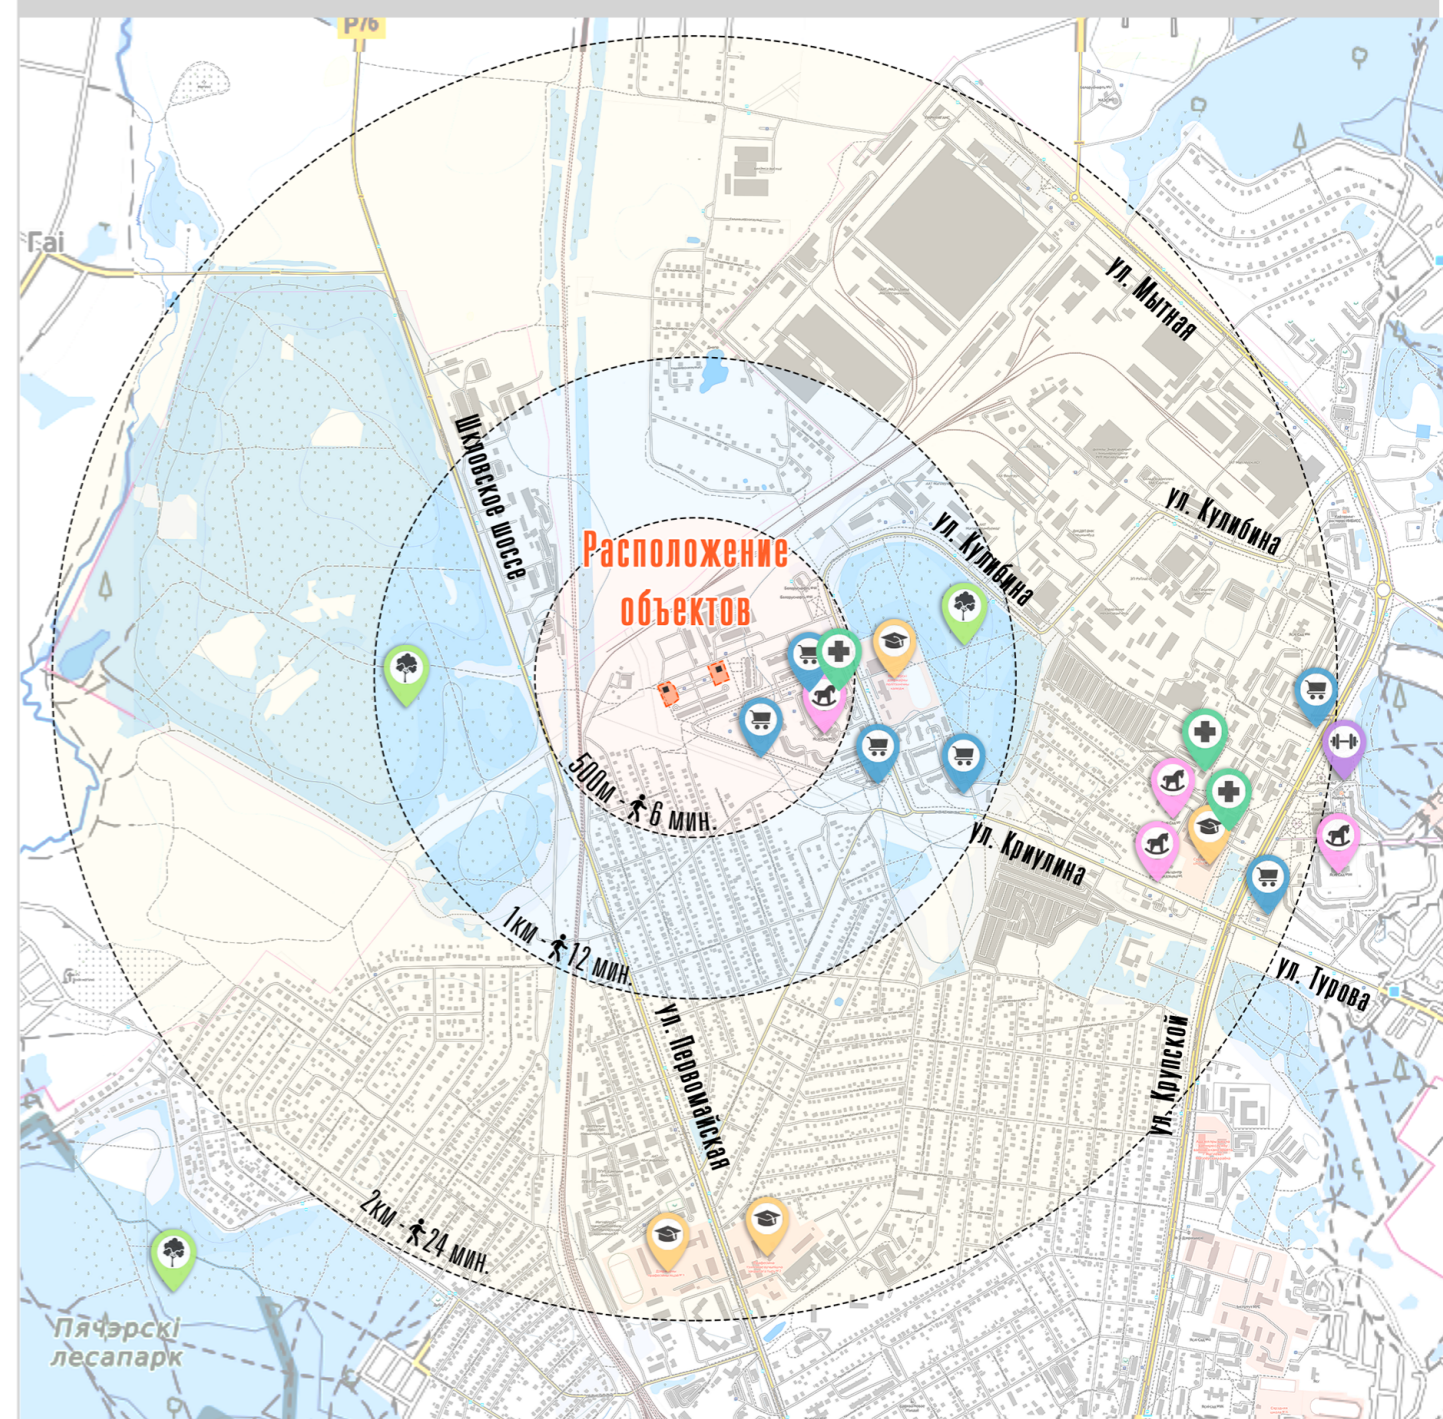

### Технико-экономические показатели (на один дом)

- Первый этаж: одно встроенное общественное помещение
- Общее количество жилых этажей: 18 эт.
- Общее количество квартир:
  - однокомнатных квартир - 54 кв.
  - двухкомнатных квартир - 54 кв.
  - трехкомнатных квартир - 17 кв.
- Всего: 125 квартир


План 1-го этажа М 1:200



План типового этажа М 1:200



Функциональная схема

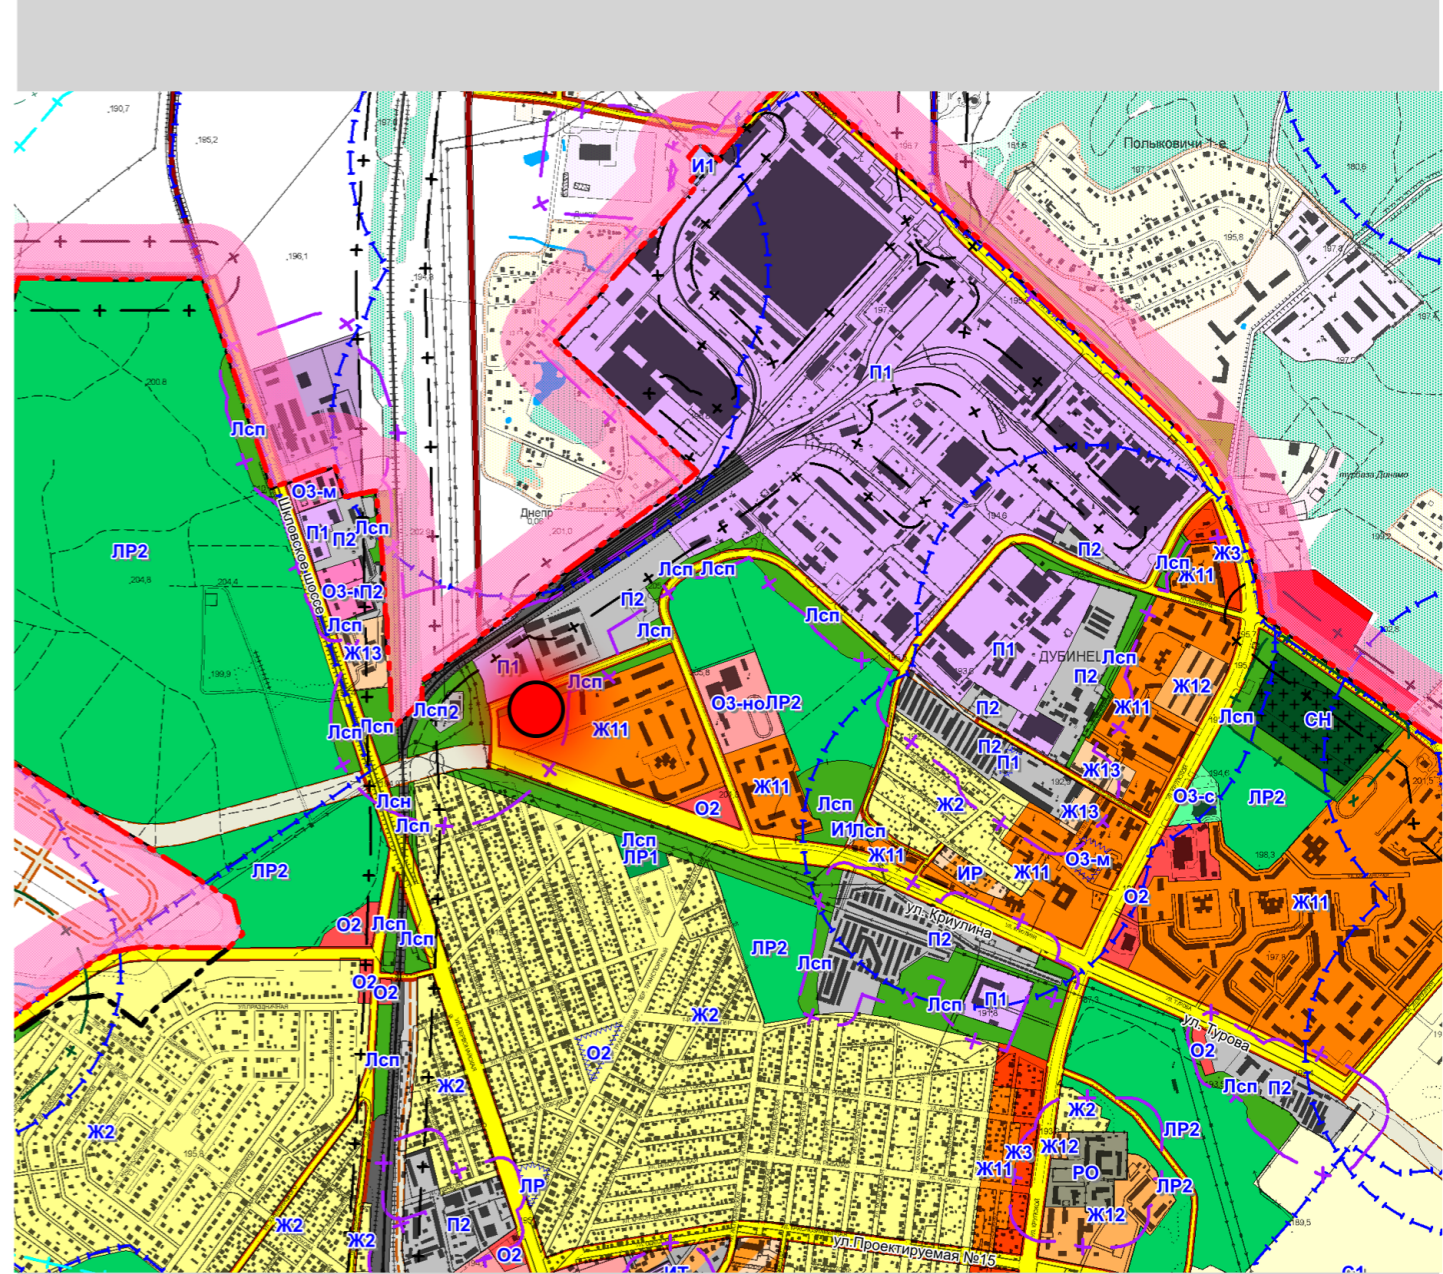

Фасад в осях 1-19 М 1:400



Фасад в осях А-А М 1:400



Общий вид 1



Общий вид 2



### Аналоги благоустройства территории

