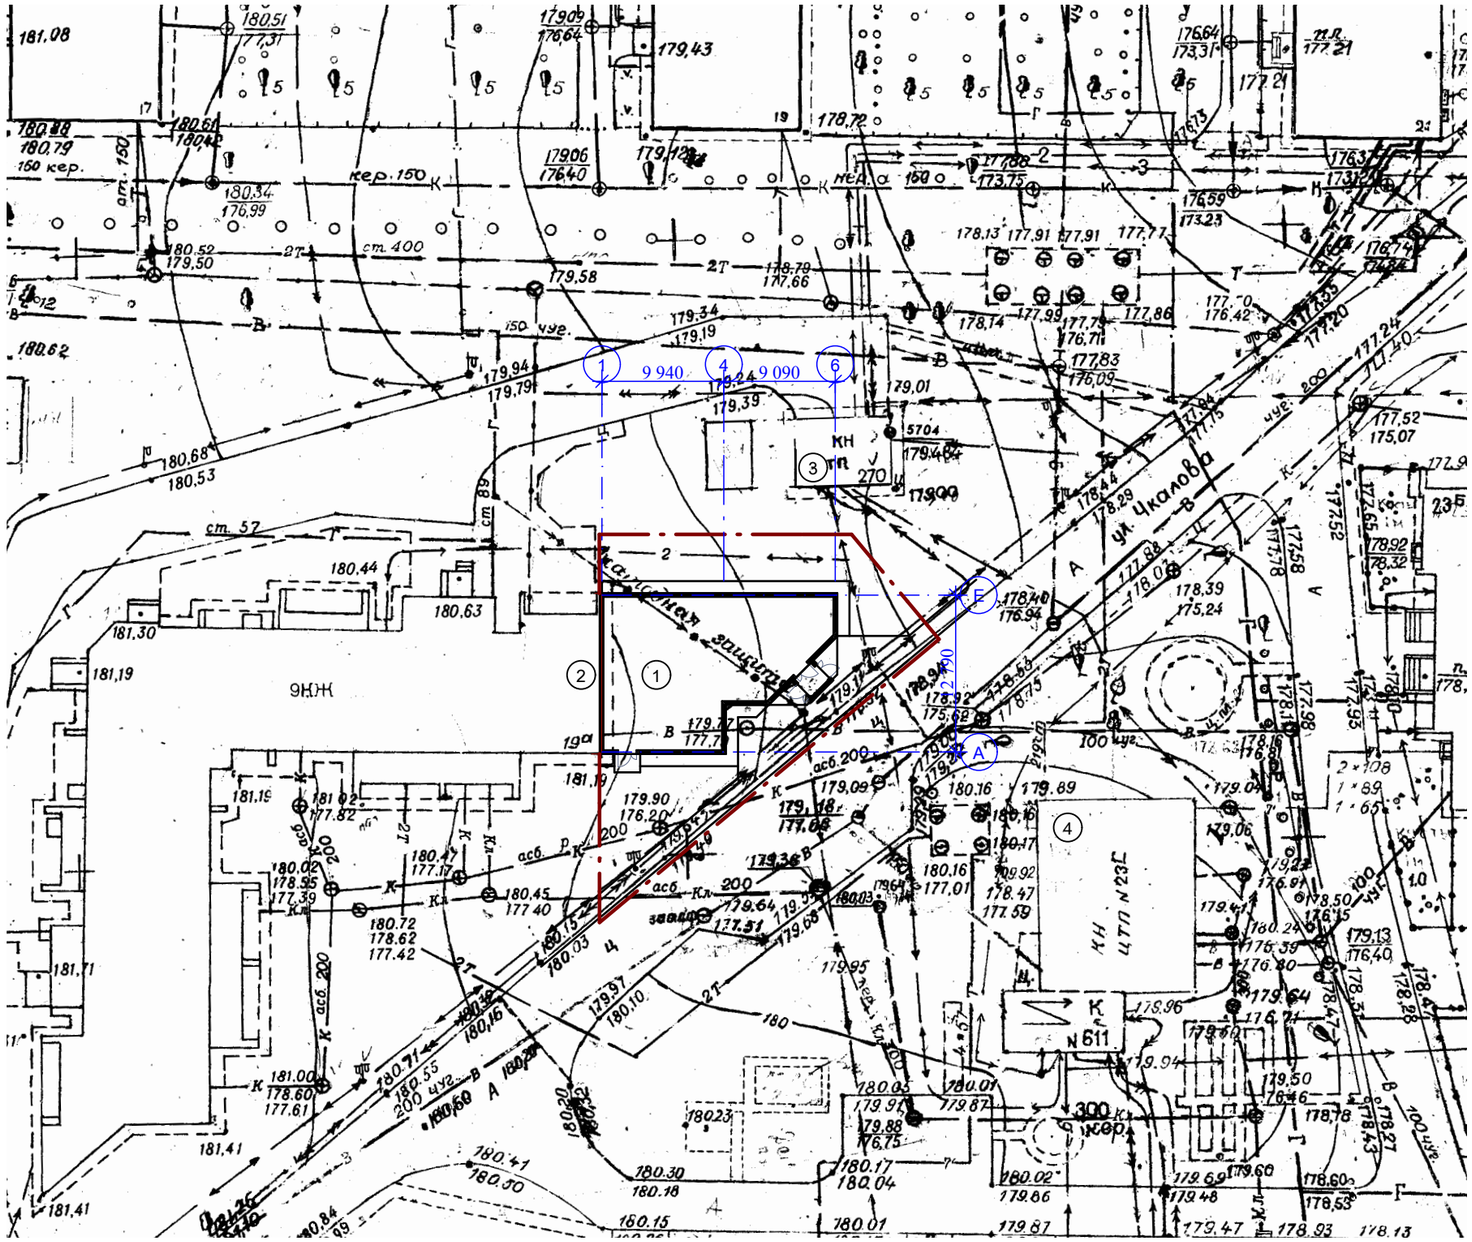

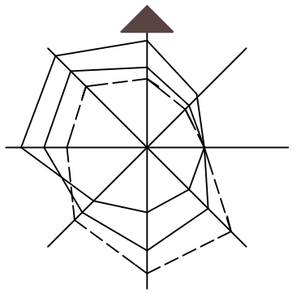

Ведомость жилых и общественных зданий и сооружений

Поз.	Наименование	Примечания
1	Проектируемое здание торгового назначения	1 эт. (Проектируемый объект)
2	Жилой многоквартирный дом	9 эт. (Существующее здание)
3	ТП	1 эт. (Существующее здание)
4	ЦТП	1 эт. (Существующее здание)

Взам. инв. №

Подп. и дата

Инв. № подл.

Изм.	Кол.	Лист	№док.	Подпись	Дата
ГАП		Свинаренко ВВ			01.2015
Архитектор		Свинаренко ВВ			01.2015
Нормоконтр.		Никифорова ВЛ			01.2015

/2015-00-ГП

Магазин по реализации смешанной группы товаров в районе жилого дома №19-а по проспекту Мира с благоустройством прилегающей территории в г. Могилеве

Стадия	Лист	Листов
С	2	

План 1-го этажа. М1:100
Экспликация помещений.

ЗАО "Стройпроектинвест"