

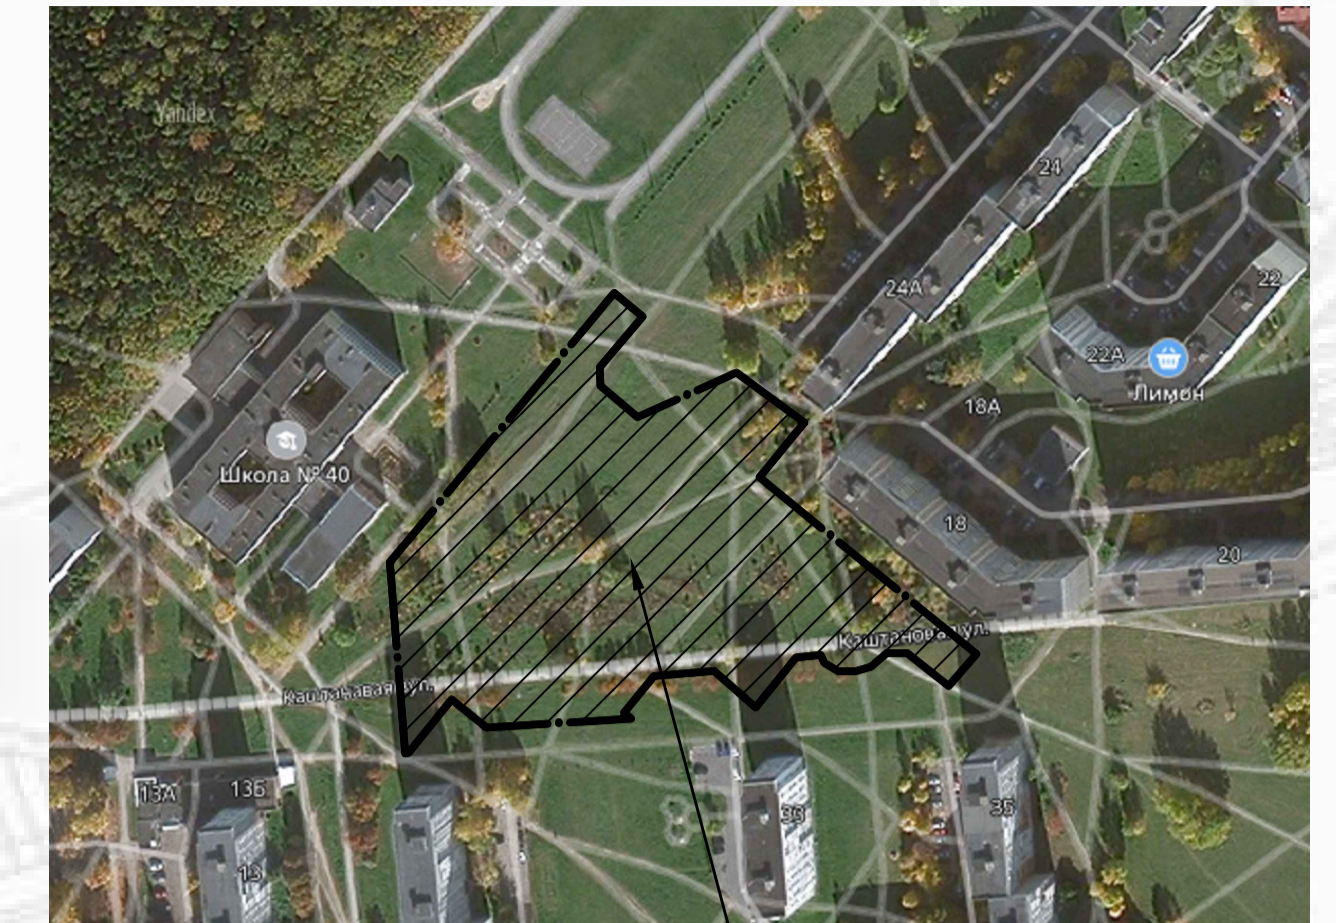


МНОГOKBAPТИРНЫЙ ЖИЛОЙ ДОМ В РАЙОНЕ ЖИЛОГО ДОМА №18 ПО УЛИЦЕ КАШТАНОВОЙ С БЛАГОУСТРОЙСТВОМ ПРИЛЕГАЮЩЕЙ ТЕРРИТОРИИ В ГОРОДЕ МОГИЛЕВ

СИТУАЦИОННАЯ СХЕМА

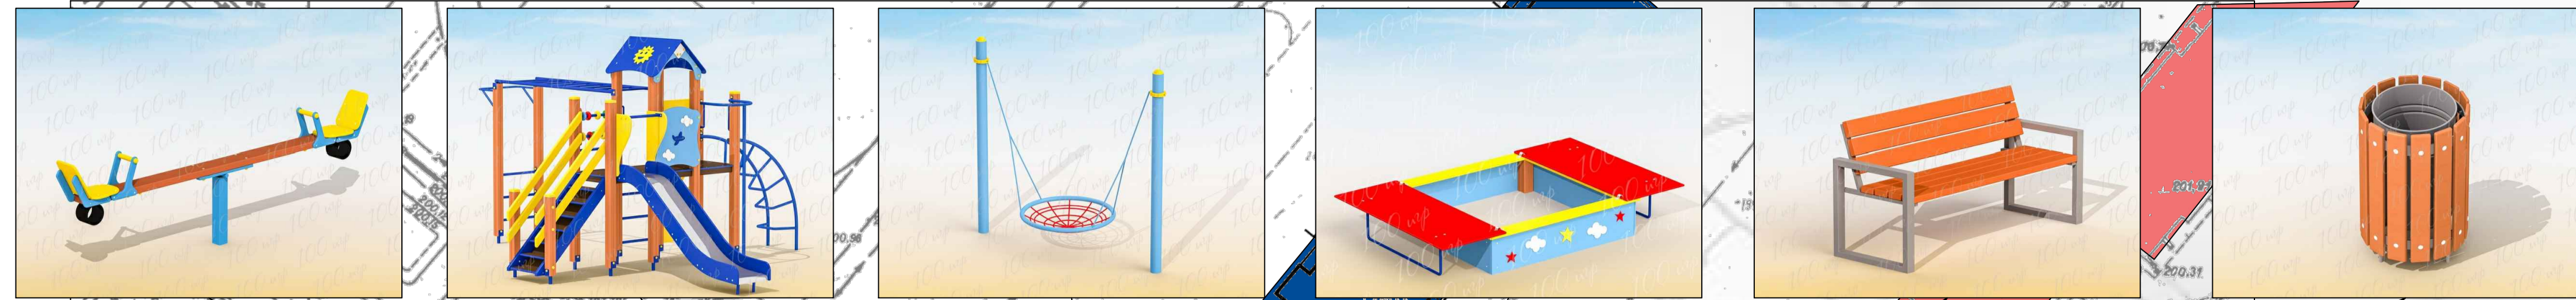

Проектируемый участок

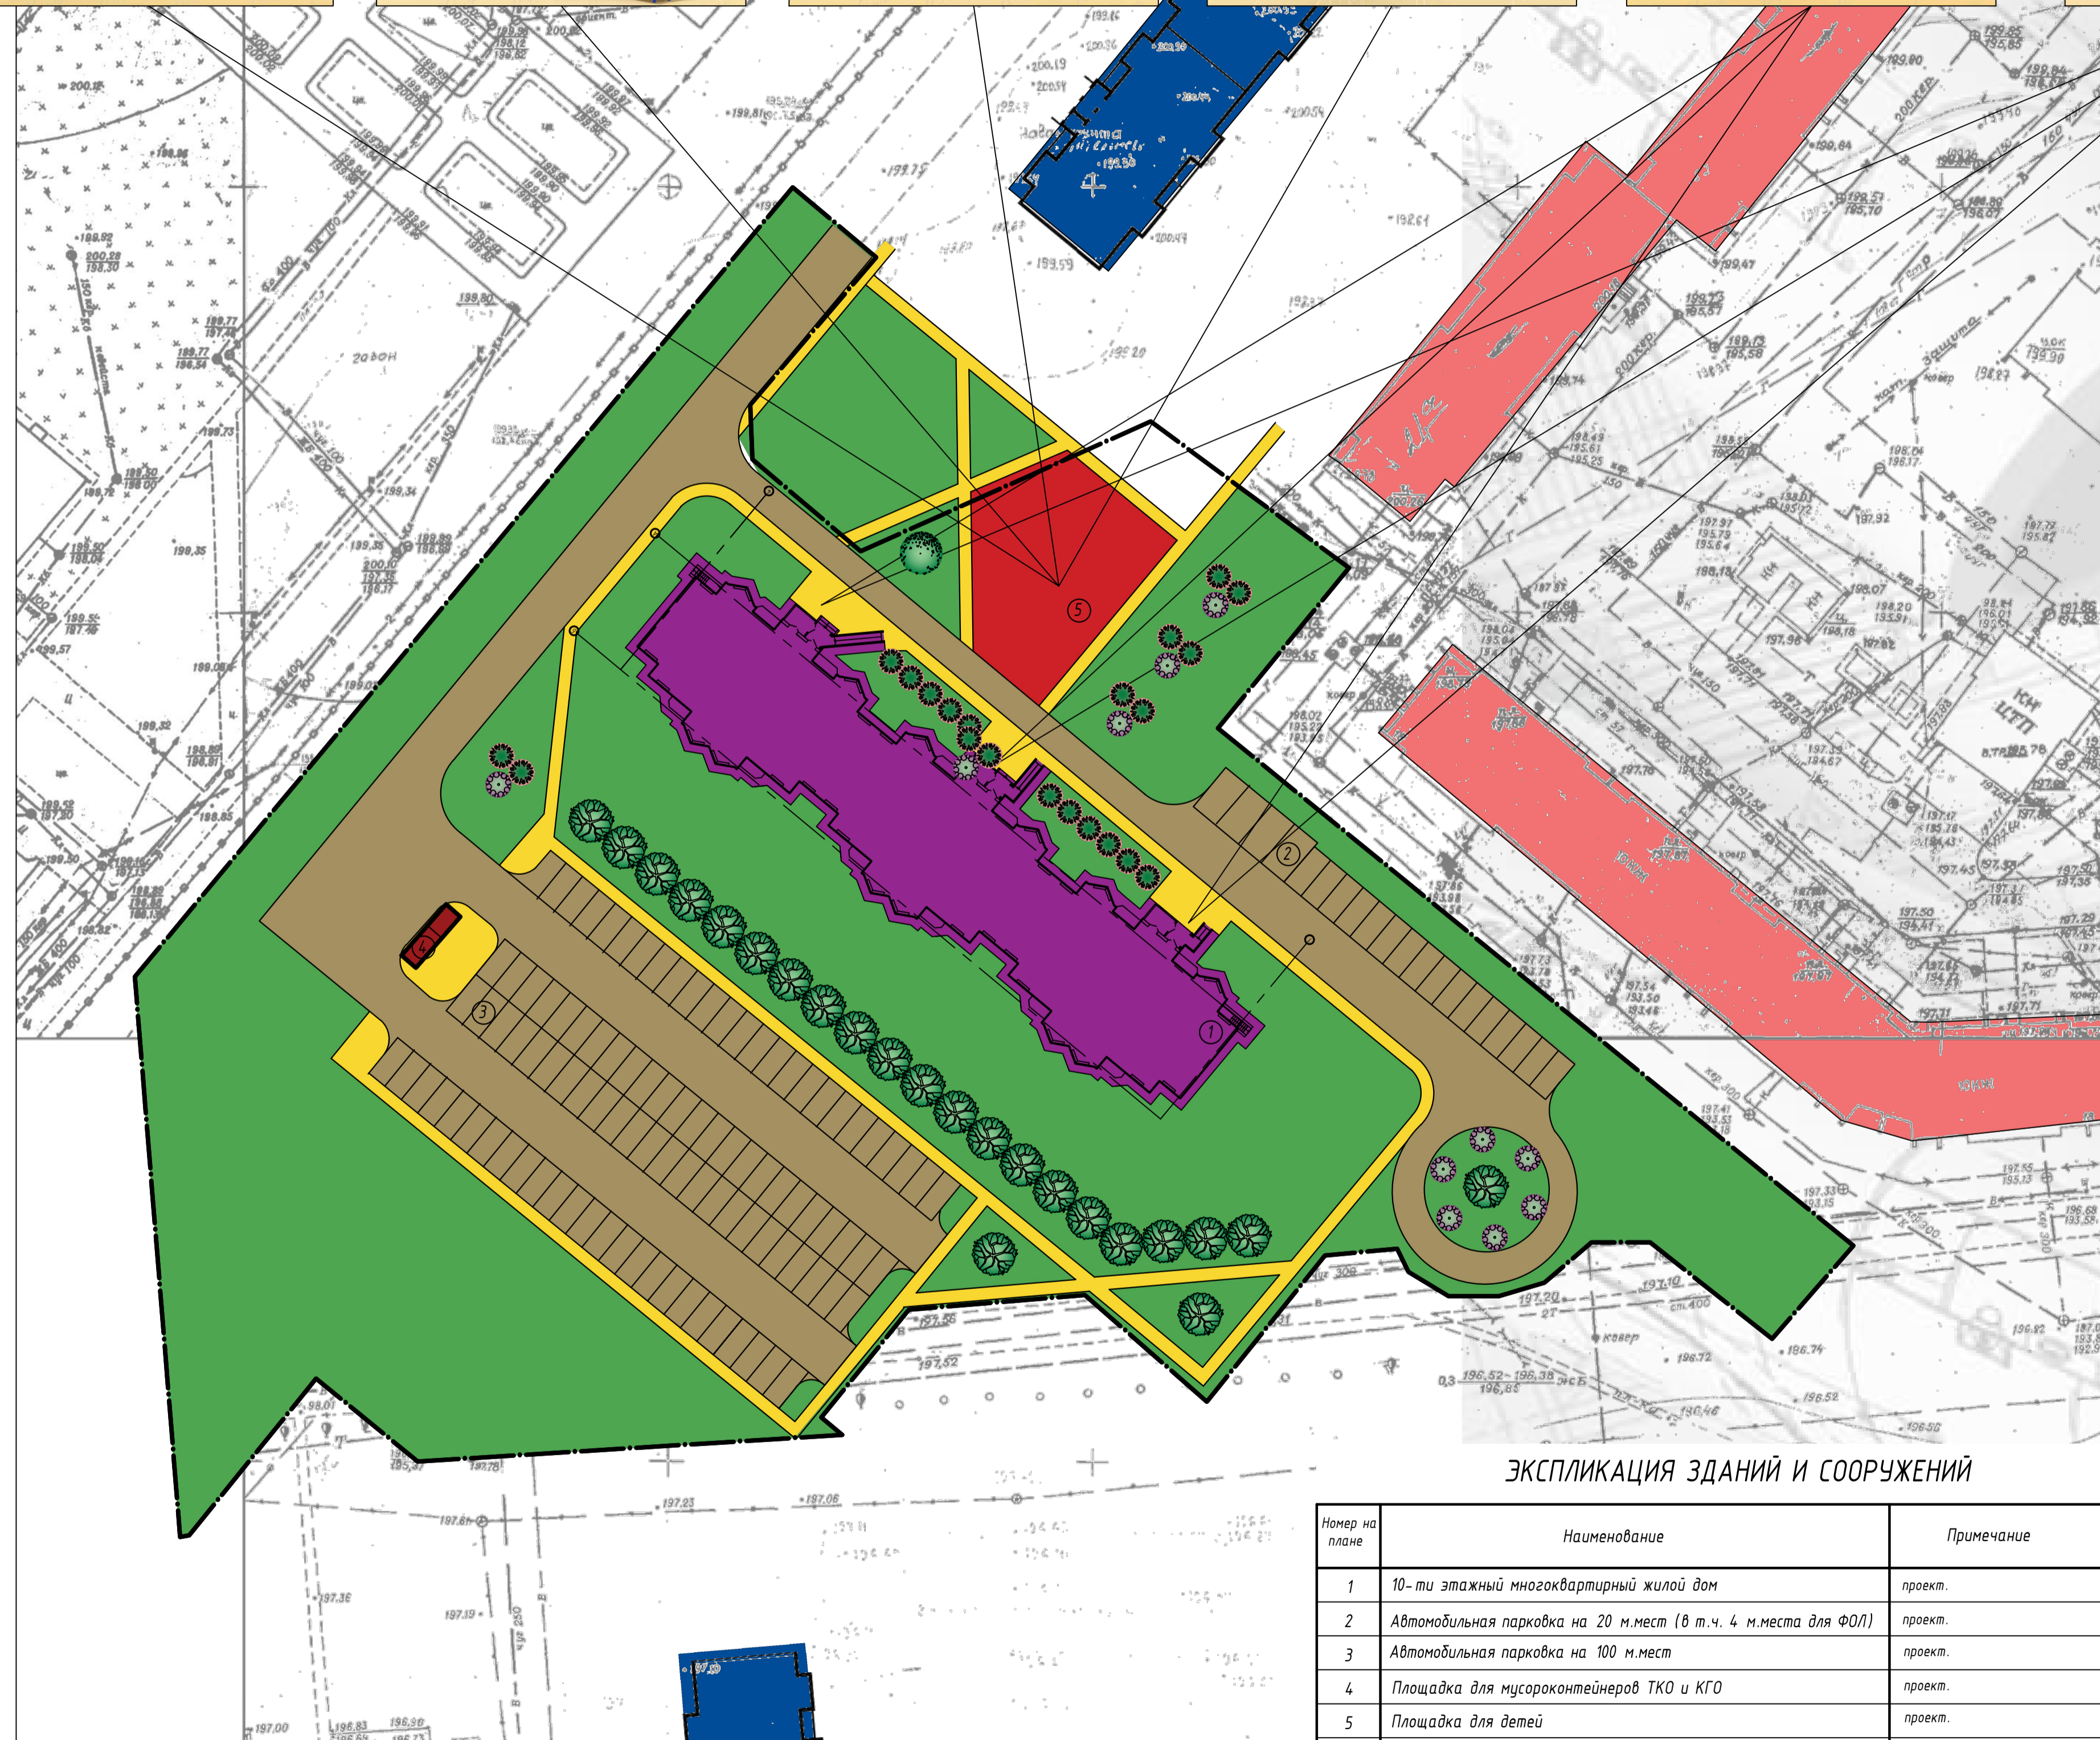

ПРОЕКТОМ ПРЕДУСМОТРЕНО:

- строительство 120 ти квартирного (60- двухкомнатных, 60- трехкомнатных) трехподъездного 10-ти этажного жилого дома;
- строительство парковки к дому со 100% обеспечением парковочными местами жителей дома (120 м-мест в т.ч. 4 м-места для ФОЛ);
- устройство площадок для игр детей школьного и дошкольного возраста с соответствующим, возрасту детей, оборудованием;
- предусмотрено устройство нескольких площадок для хозяйственных целей. Это площадка для сбора ТБО закрытого типа с навесом, предусматривающая возможность раздельного сбора мусора. Площадка для складирования крупногабаритного мусора.
- на преддомовой территории, у каждого подъезда, будут установлены урны для мусора, скамьи и велопарковки открытого типа;
- так же на всей территории предусмотрено озеленение лиственными деревьями, декоративно-лиственными и красивоцветущими кустарниками;
- проектом НЕ предусматривается снос существующих зеленных насаждений, все существующие деревья и кустарники сохранены.

ЭКСПЛИКАЦИЯ ЗДАНИЙ И СООРУЖЕНИЙ

Номер на плане	Наименование	Примечание
1	10-ти этажный многоквартирный жилой дом	проект.
2	Автомобильная парковка на 20 м.мест (в т.ч. 4 м.места для ФОЛ)	проект.
3	Автомобильная парковка на 100 м.мест	проект.
4	Площадка для мусороконтейнеров ТКО и КГО	проект.
5	Площадка для детей	проект.

УСЛОВНЫЕ ОБОЗНАЧЕНИЯ:

- - существующая жилая застройка
- - перспективное строительство
- - проектируемый 10-ти этажный многоквартирный жилой дом
- - полимерное покрытие детской площадки
- - плиточное покрытие проездов
- - газон
- - плиточное покрытие тротуаров
- лиственные деревья
- лиственные кустарники