


СИТУАЦИОННАЯ СХЕМА

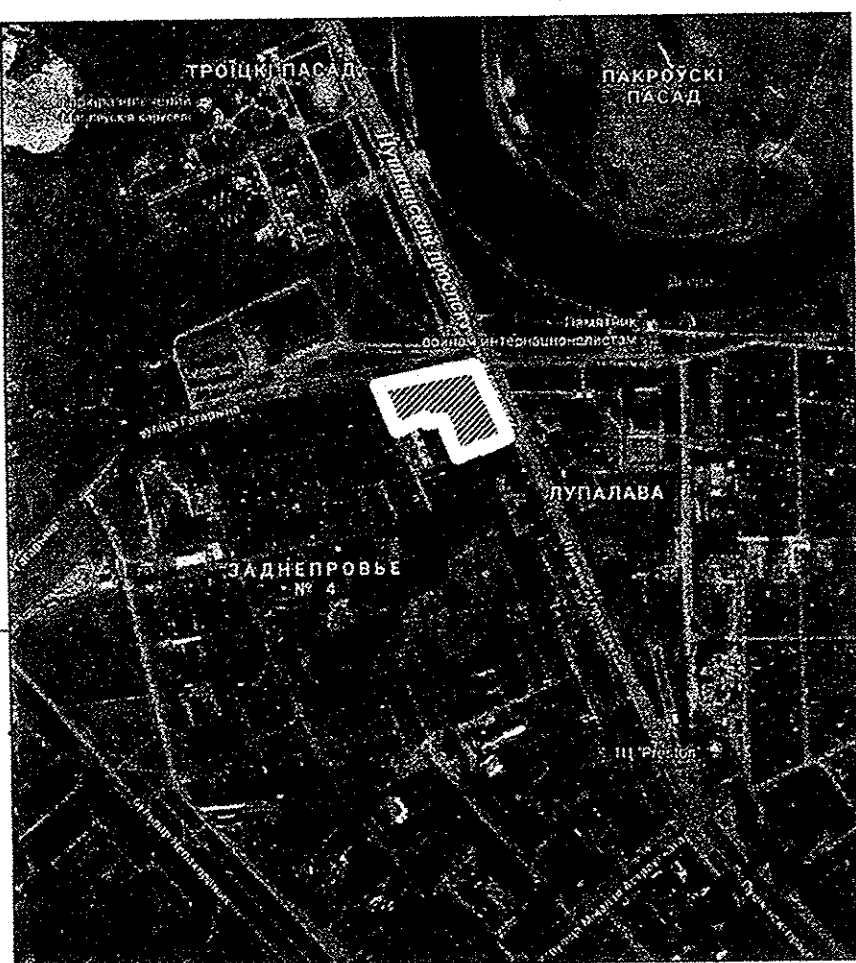

ВЕДОМОСТЬ ЖИЛЫХ И ОБЩЕСТВЕННЫХ ЗДАНИЙ И СООРУЖЕНИЙ

Этажность	Наименование и обозначение	Количество		Площадь, м²				Строительный объем, м³	
		зданий	зданий	застройки		общая		зданий	всего
				зданий	всего	зданий	всего		
1	Жил. дом повышенной этажности (проектируемый) в том числе:	13,15	6	424	424	3133,34	3133,34	23287,04	118360,00
	- жил. дом в осях 6-5 (II очередь)	13,15	6	116	116	1030,34	1030,34	7640,27	37284,3
	- жил. дом в осях 4-3 (II очередь)	17,15	2	152	152	1028,00	1028,00	7640,27	41884,23
	- жил. дом в осях 1-2 (III очередь)	12	2	156	156	1075,00	1075,00	8006,5	39191,46
2	140-кв. жилой дом (суш.)	10	2	140	140	907,00	907,00	8363,00	25241,70
3	130-кв. жилой дом (персп.)	10	1	-	-	-	-	-	1694,00
4	ТП (существующий)	1	1	-	-	-	-	-	-
5	ТП (проектируемый)	1	1	-	-	24,30	24,30	24,30	-
6	Автопарковка на 17 мест в т.ч. 2 для инв. (проект.)	-	1	-	-	-	-	-	-
7	Автопарковка на 33 места в т.ч. 3 для инв. (проект.)	-	1	-	-	-	-	-	-
8	Автопарковка на 7 мест (проектируемый)	-	1	-	-	-	-	-	-
9	Площадка для размещения запыленных мусор. контейнеров (проектируемый)	-	1	-	-	-	-	-	-
10	Очистные сооружения бытовых стоков Q=15,0 л/с	-	1	-	-	-	-	-	-
ДП	Детская площадка с зоной отдыха (проектируем.)	-	1	-	-	-	-	-	-
ПС-1	Площадка спортивная с уличными тренажерами и зоной отдыха (проект.)	-	1	-	-	-	-	-	-
ПС-2	Площадка спортивная с уличными тренажерами	-	1	-	-	-	-	-	-
ПС-3	Площадка спортивная уличная (проект.)	-	1	-	-	-	-	-	-
ПВ-1	Площадка входная (проектируем.)	-	6	-	-	-	-	-	-


БАЛАНС ТЕРРИТОРИИ

№ п/п	Наименование	Площадь в границе производства работ всего		Площадь в границе производства работ I очереди строительства		Площадь в границе производства работ II очереди строительства		Площадь в границе производства работ III очереди строительства	
		М²	%	М²		М²		М²	
<u>Придомовая граница производства работ:</u>									
1	Площадь застройки	3133,34	19,20	1030,34		1028,00		1075,00	
2	Площадь отмостки из бетонной тротуарной плитки	474,00	2,90	161,00		144,00		169,00	
3	Площадь застройки ТП	24,30	0,15	24,30		—		—	
4	Площадь отмостки ТП из бетонной тротуарной плитки	26,00	0,16	26,00		—		—	
5	Площадь покрытия из бетонной тротуарной плитки на обычном основании	1366,0	8,36	354,00		170,00		368,00	
6	Площадь покрытия из бетонной тротуарной плитки на усиленном основании	1263,0	7,73	414,00		224,00		625,00	
7	Покрывте контейнерной площадки для ТБО из тротуарной бетонной плитки	24,0	0,15	24,00		—		—	
8	Бесшовное покрытие для детской игровой и спортивных площадок из резиновой крошки	1096,0	6,71	—		—		1096,00	
9	Площадь озеленения (посев трав)	1429,0	8,75	798,00		270,00		361,00	
Всего в придомовой границе производства работ :		8361,64		2831,64		1836,00		3694,00	
<u>Внутриплощадочная транспортная инфраструктура:</u>									
10	Проектируемый проезд с покрытием из тротуарной бетонной плитки	1940,0	11,88	651,00		527,00		762,00	
11	Проектируемая парковка с покрытием из тротуарной бетонной плитки	888,0	5,44	385,00		125,00		378,00	
Всего в границе внутриплощадочной транспортной инфраструктуры :		2828,0		1036,00		652,00		1140,00	
<u>Граница производства работ распределительной инфраструктуры :</u>									
12	Покрывте из асфальтобетона (новое) --	851,00	5,21	686,00		—		165,00	
13	Площадь покрытия проезда с покрытием из тротуарной бетонной плитки	53,00	0,32	53,00		—		—	
14	Площадь покрытия из бетонной тротуарной плитки на усиленном основании	625,00	3,83	587,00		—		38,00	
15	Площадь покрытия из бетонной тротуарной плитки на обычном основании	112,00	0,69	52,00		—		60,00	
16	Площадь покрытия тактильной плиткой	31,00	0,19	21,00		—		10,00	
17	Площадь озеленения(посев трав)	3471,00	21,25	3396,00		—		75,00	
						—			
Всего в границе производства работ транспортной инфраструктуры :		5143,00		4795,00				348,00	
Всего в границах производства работ :		16332,64	100	8662,64		2488,00		5182,00	

ВЕДОМОСТЬ РАЗРАБОТОК ЧЕРТЕЖА

№ раз-работки	Номер зданий, сооружений или граница участка
1	-----

217.17-00-ПТ			
Многоквартирный жилой дом со встроенными помещениями многофункционального назначения №1 по генплану на пересечении улицы Гагарина и Пушкинского проспекта в г.Могилеве			
Изм.	Коп.уч.	Лист	Листов
Утвердил	Розовцов	09.18	С 2
Проверил	Петуховская	09.18	
Разработал	Петуховская	09.18	
Разработал	Степчик	09.18	
Н. контр.	Моргунова	09.18	
Разбивочный план, М1:500			
ОАО "Институт "Могилевградпроект"			
КВ.ПМЗ-СССМ-А			

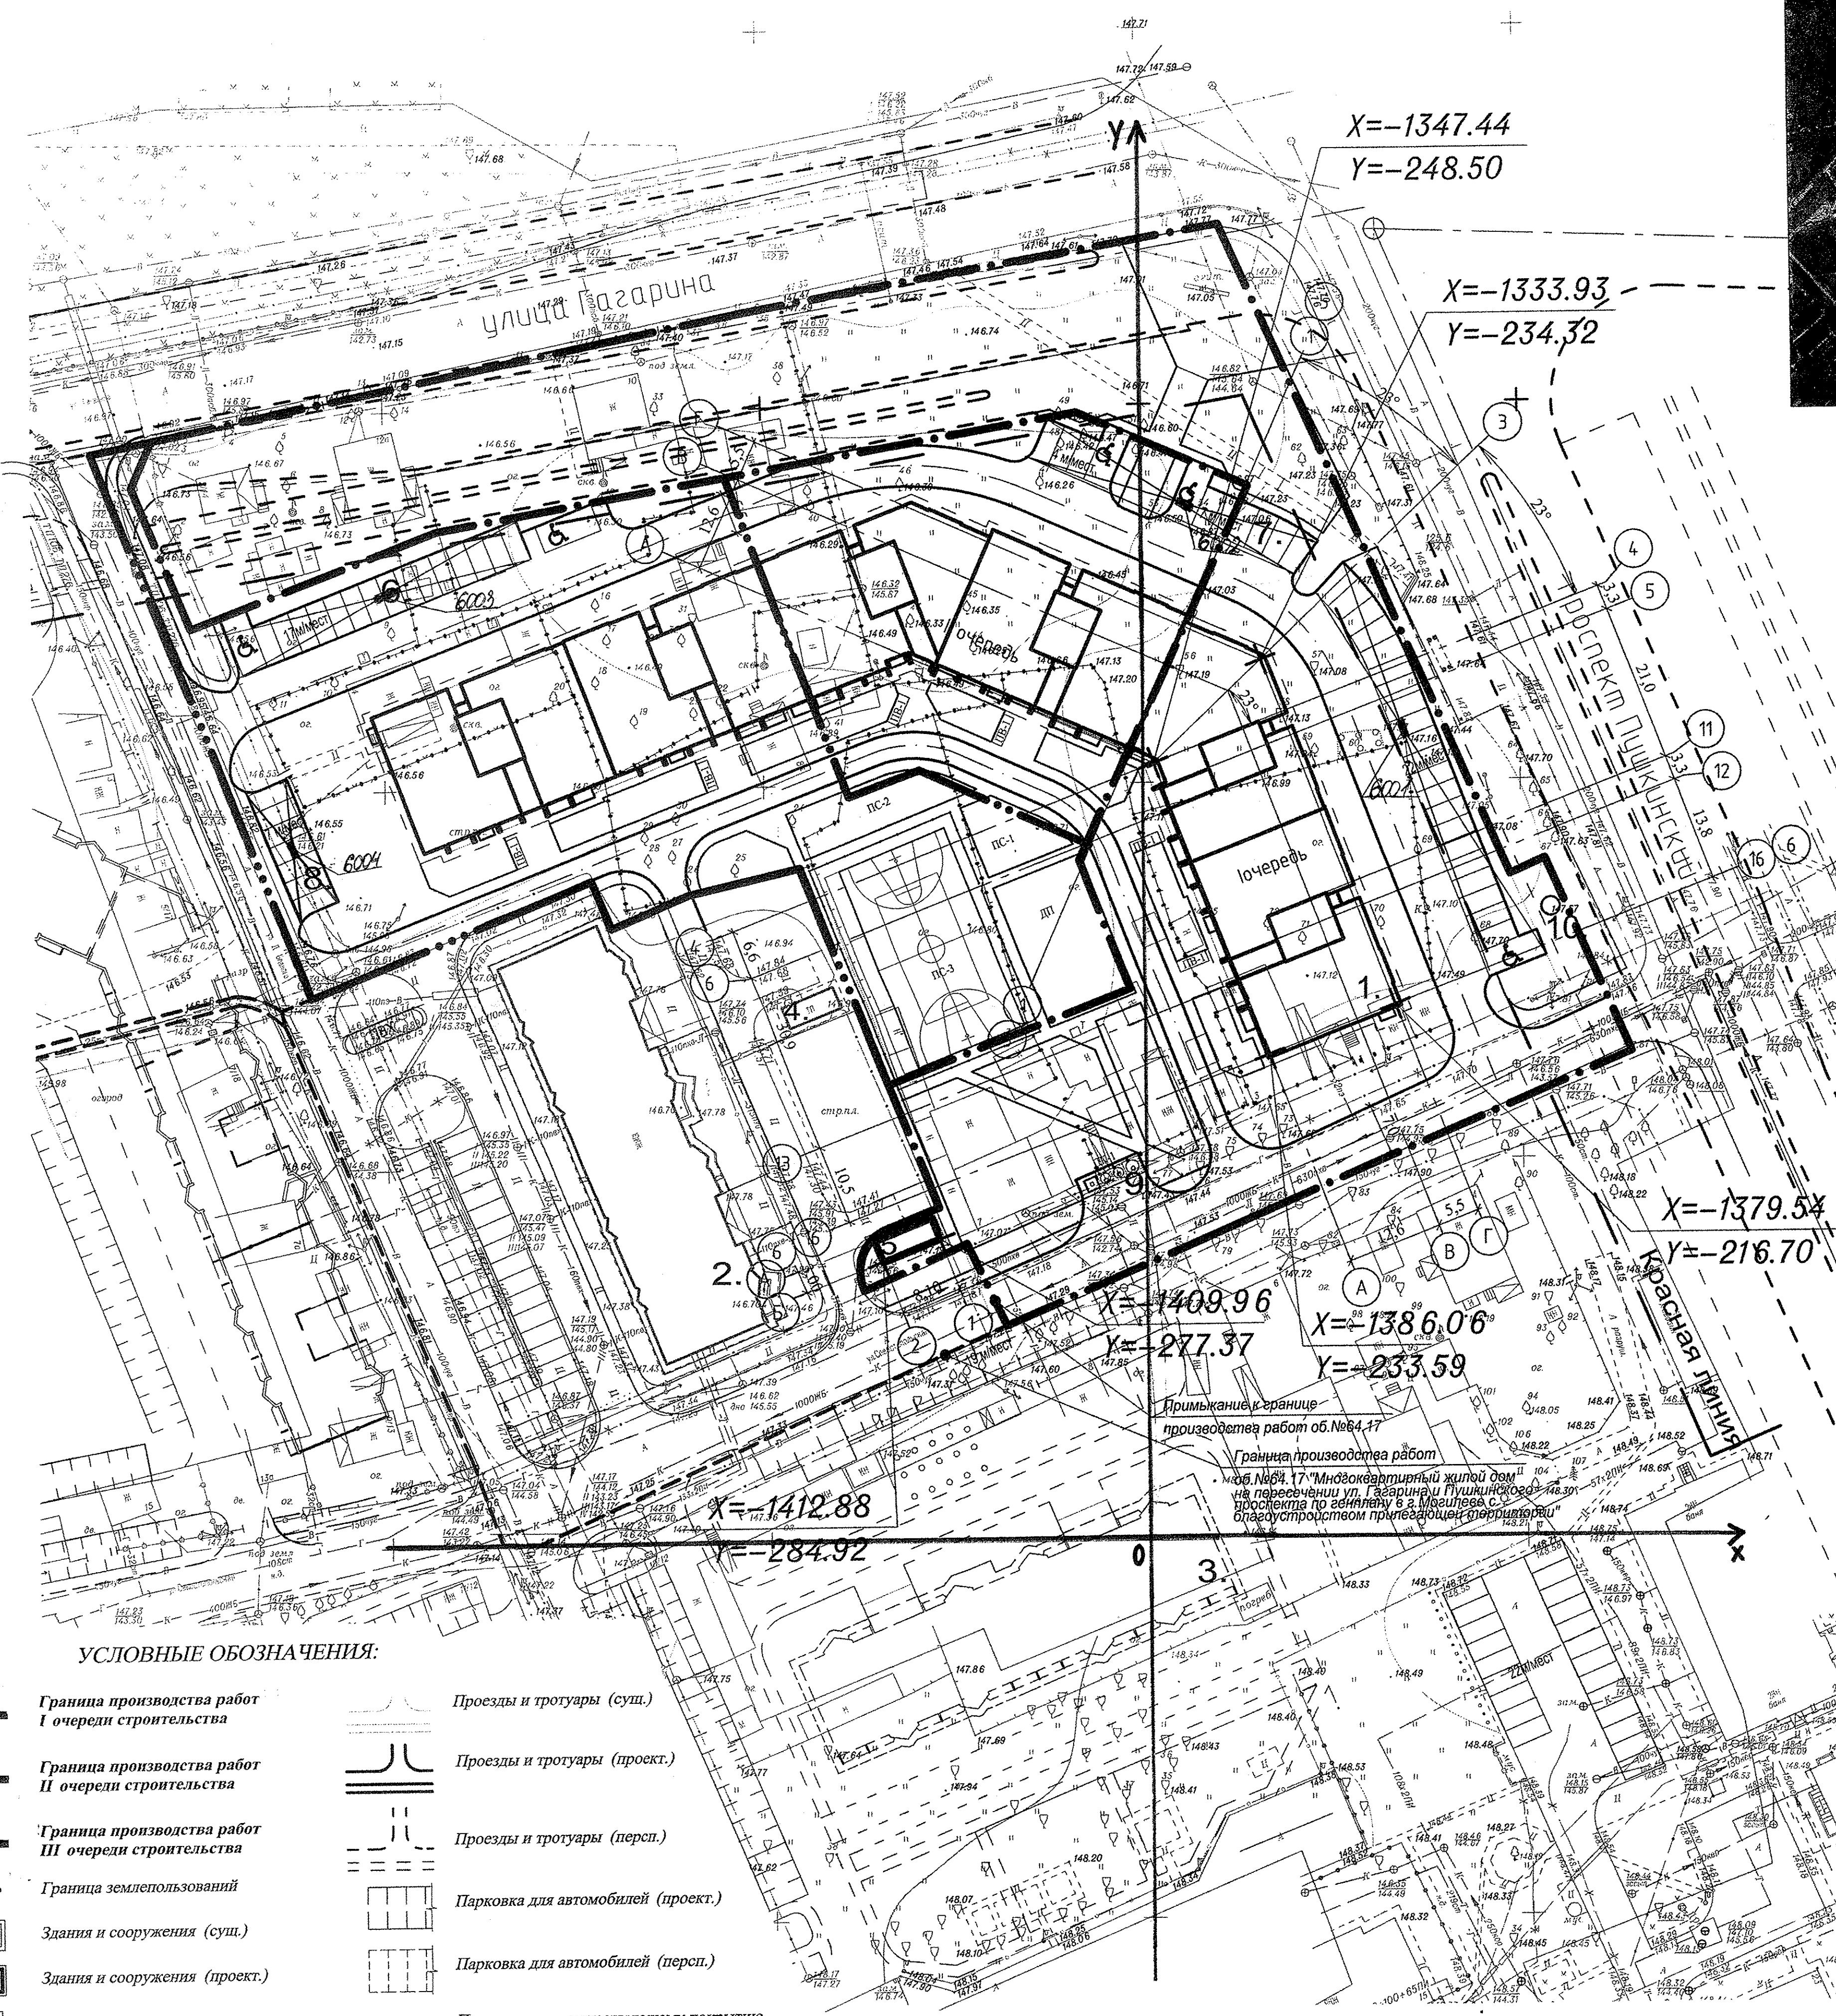

УСЛОВНЫЕ ОБОЗНАЧЕНИЯ:

- Граница производства работ I очереди строительства
- Граница производства работ II очереди строительства
- Граница производства работ III очереди строительства
- Граница землепользований
- Здания и сооружения (суш.)
- Здания и сооружения (проект.)
- Здания и сооружения (персп.)
- Проезды и тротуары (суш.)
- Проезды и тротуары (проект.)
- Проезды и тротуары (персп.)
- Парковка для автомобилей (проект.)
- Парковка для автомобилей (персп.)
- Примыкание к существующему покрытию