

Территории


- Многоквартирная застройка
- Производственные, коммунально-складские
- Ландшафтно-рекреационные
- Усадьбная застройка
- Огородов усадьбной и многоквартирной застройки
- Лугов
- Болот
- Пустырей
- Пахотных земель
- Карьера
- Кладбища
- С нежилыми зданиями и сооружениями

Планировочные ограничения

- Санитарно-защитные зоны производственных, коммунально-обслуживающих объектов
- Санитарно-защитная зона кладбищ
- Граница водоохранных зон
- Граница прибрежных зон
- Санитарно-защитная зона мемориала

Условные обозначения

- Существующая граница с Могилевом
- Граница детального планирования
- Красные линии улиц

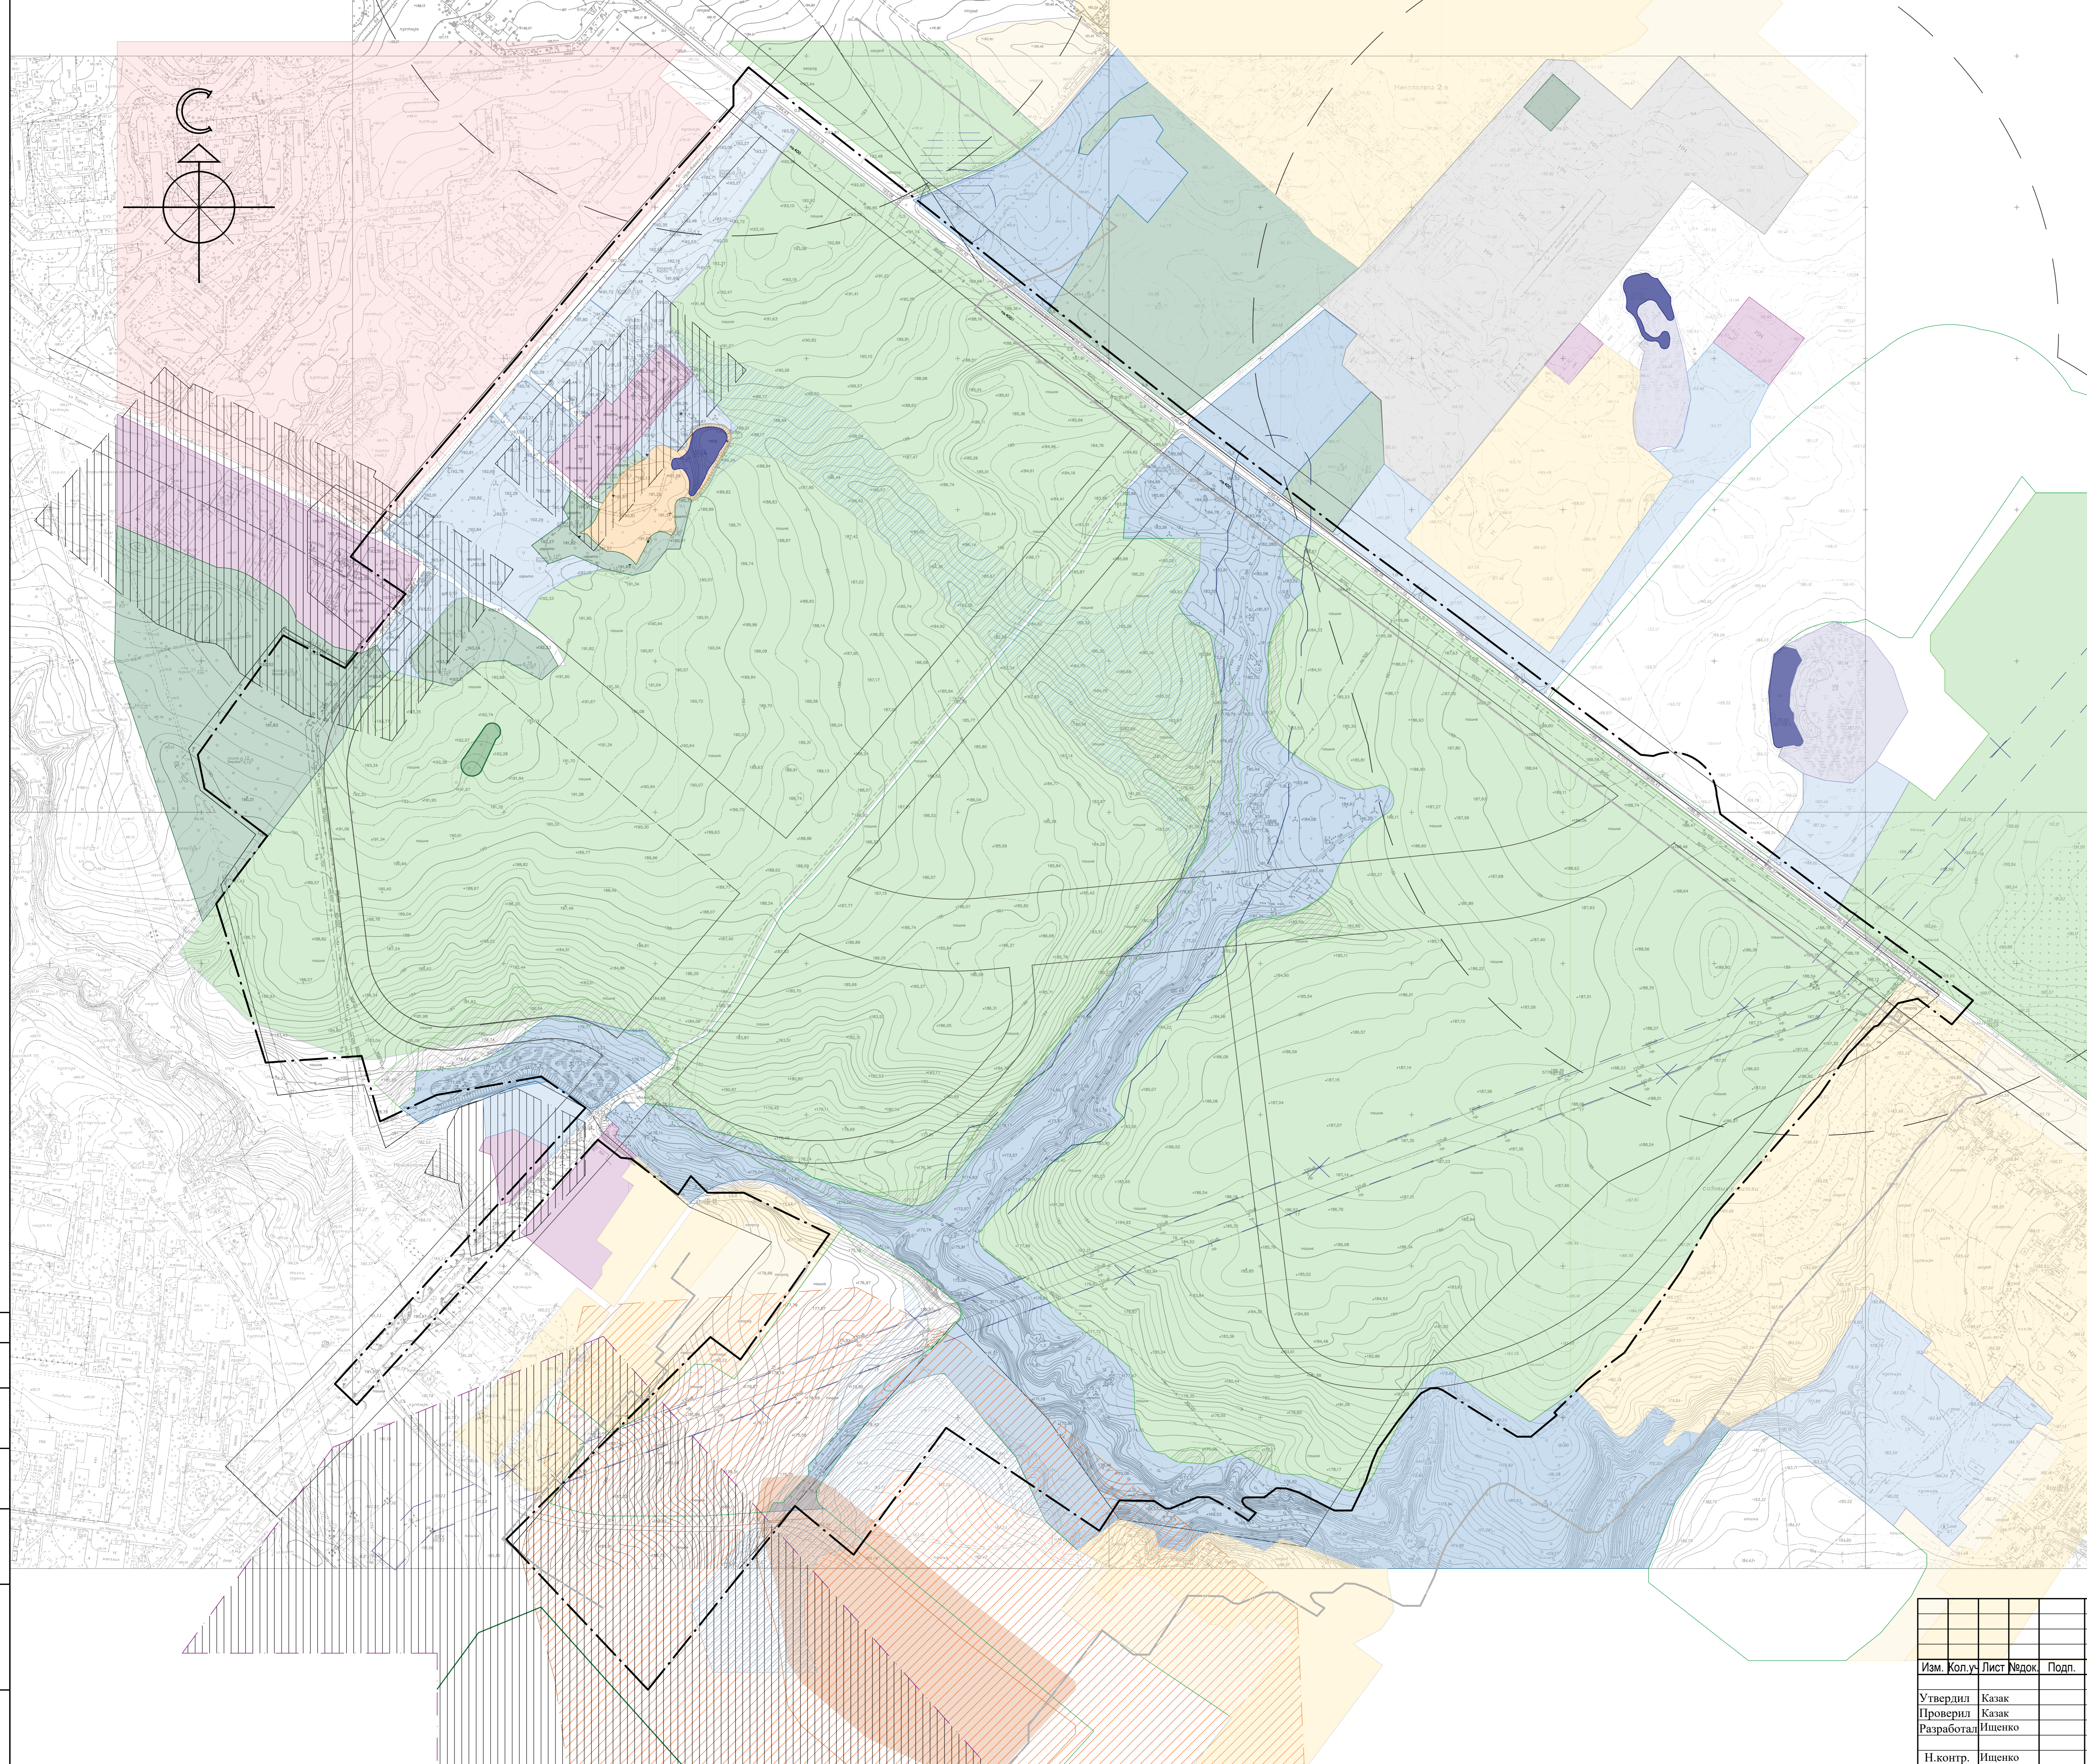

Согласовано	
Имя, № подл.	Подп. и дата
Имя, № подл.	Подп. и дата

176.20-00-ГМ-			
Детальный план района многоэтажной застройки "Соломинка-2" в городе Могилеве (корректировка)			
Изм.	Коп.уч.	Лист	Дата
Утвердил	Казак		12.20
Проверил	Казак		12.20
Разработал	Ищенко		12.20
Н.контр.	Ищенко		12.20
Опорный план М1:4000			Стадия Лист Листов
Формат A2x3			ДП
ОАО "Институт "Могилевгражданпроект"			