

Многофункциональный торговый центр по ул.Островского,13в г.Могилеве с благоустройством прилегающей территории





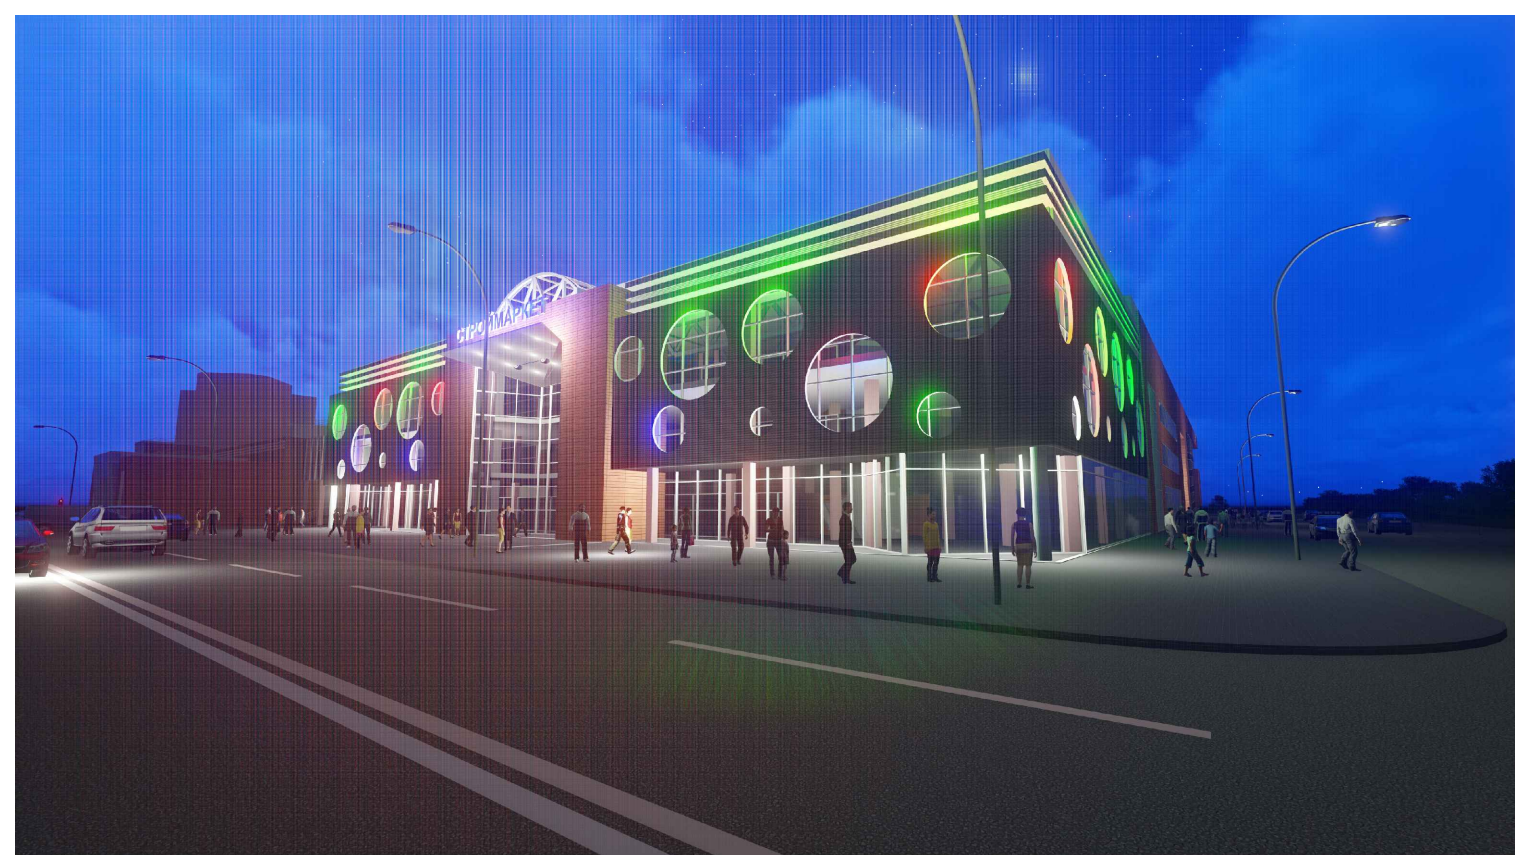


Схема генерального плана

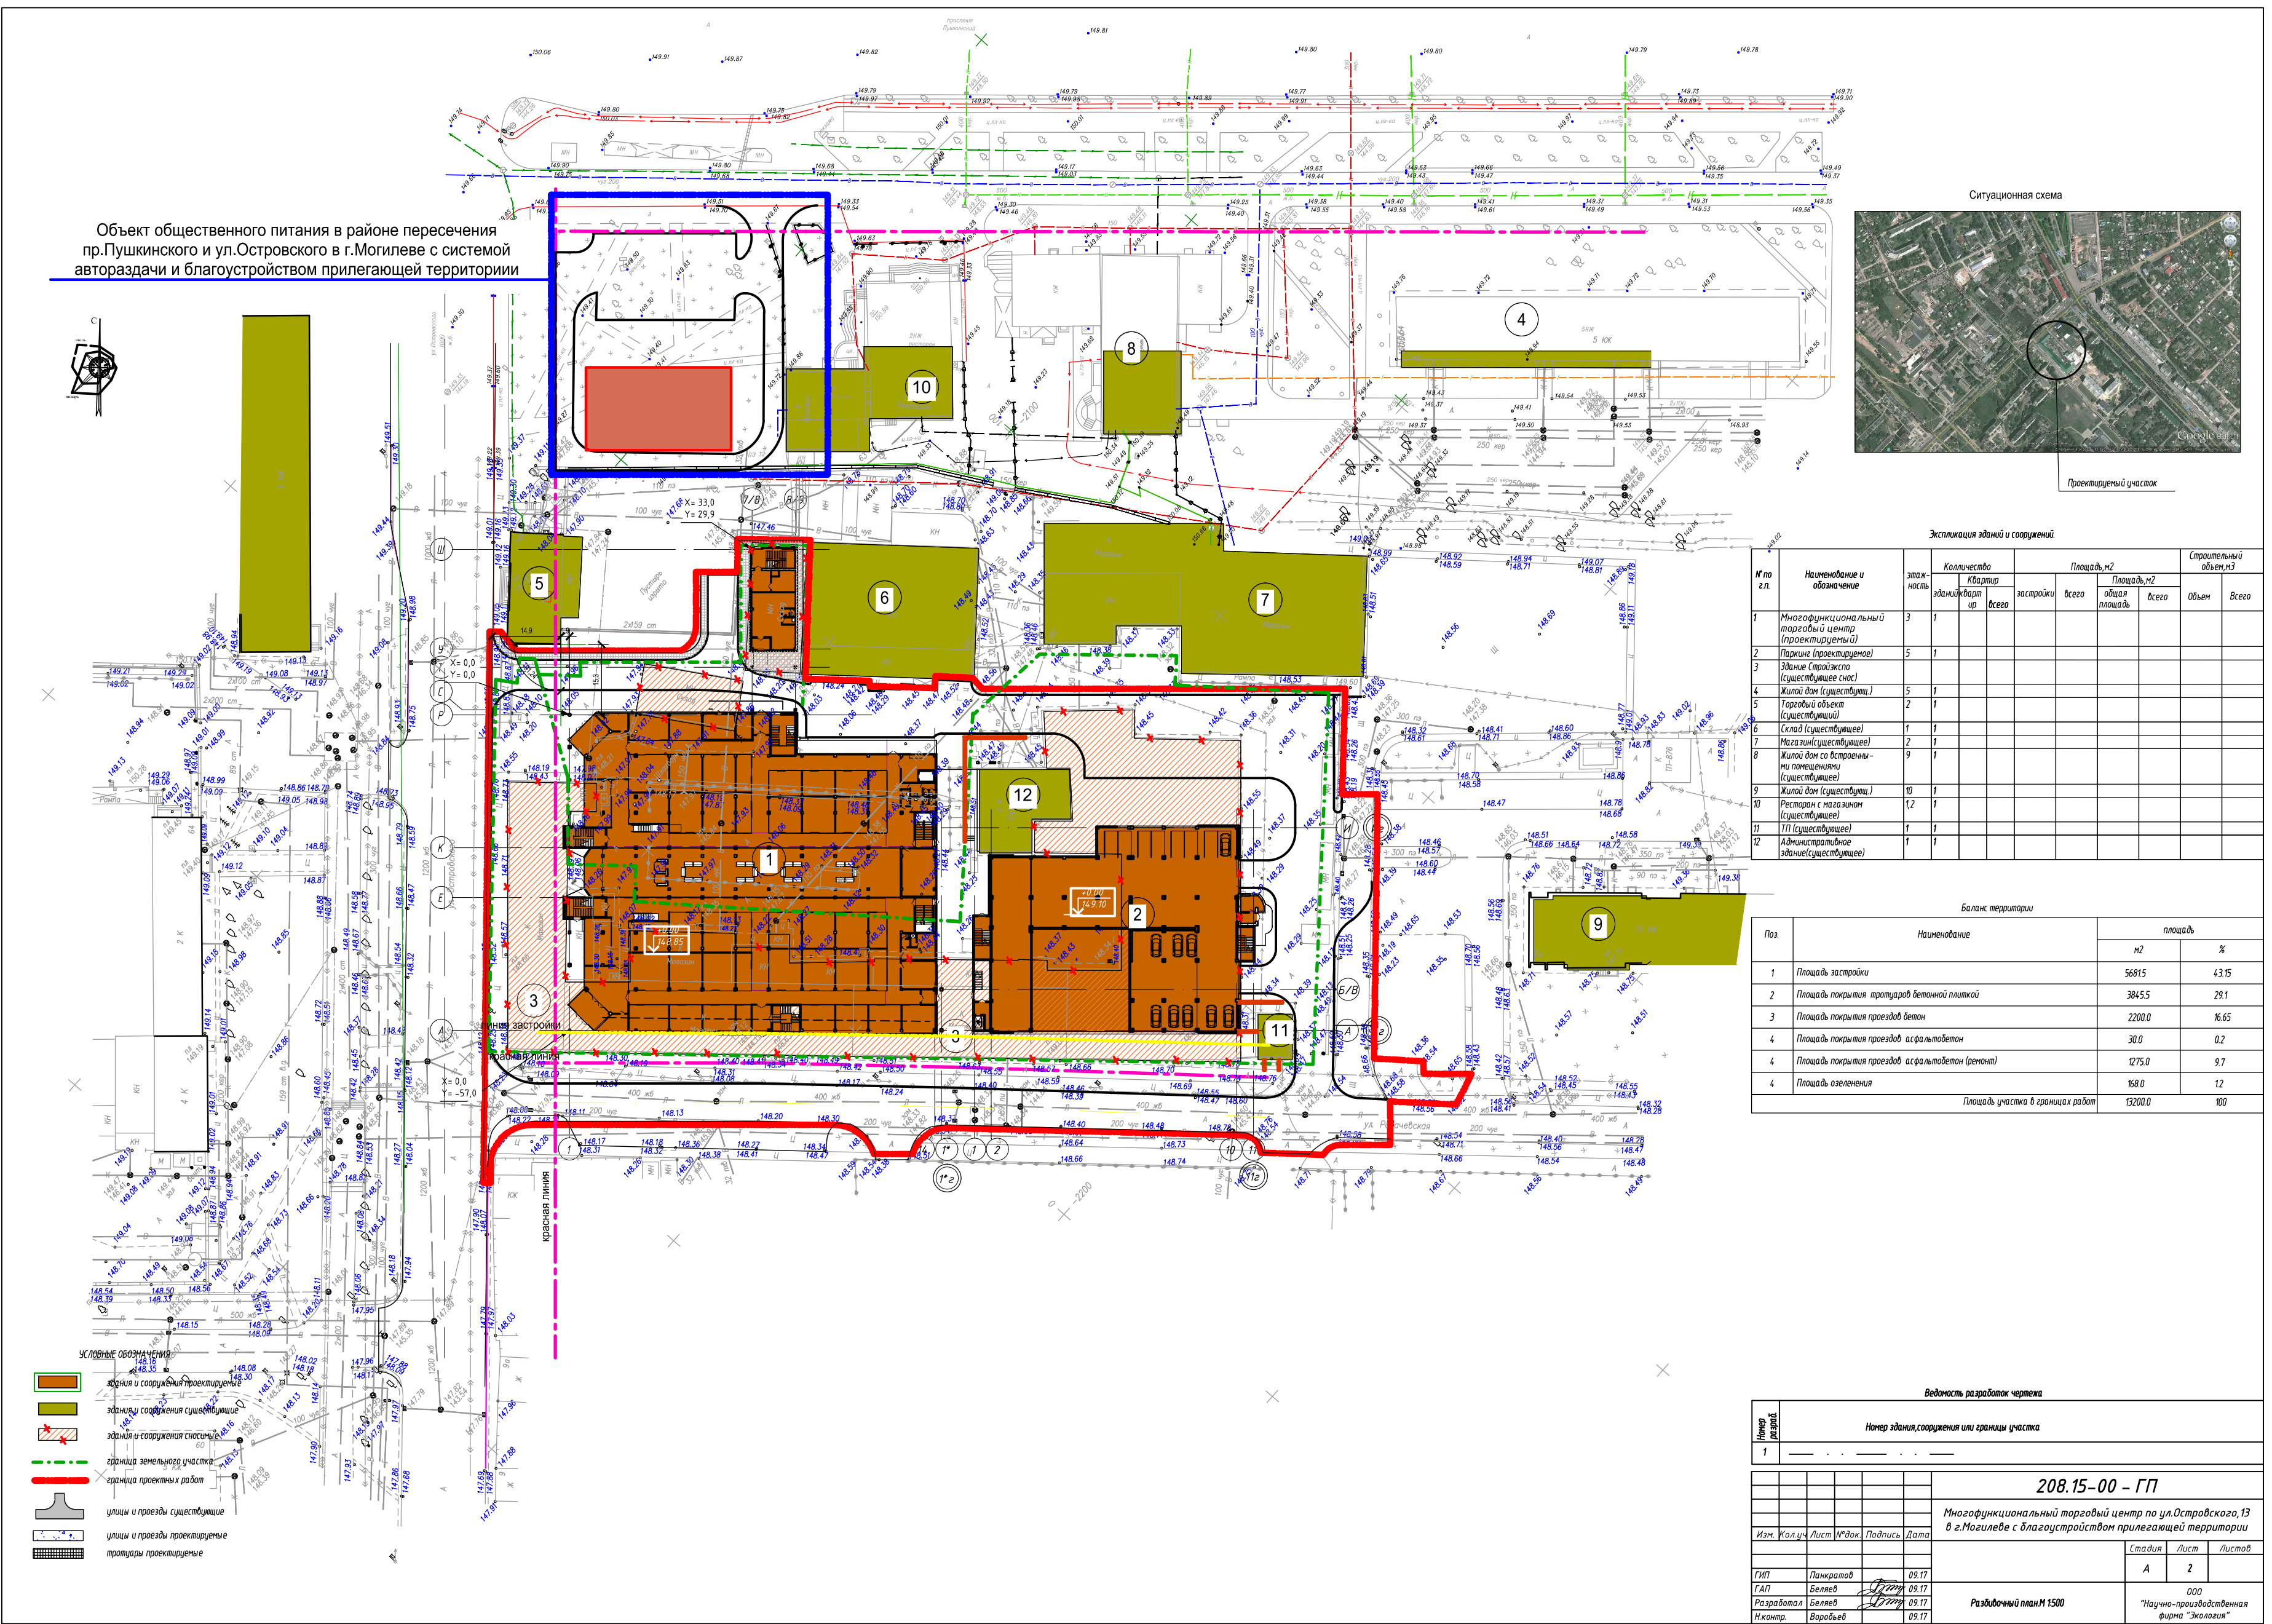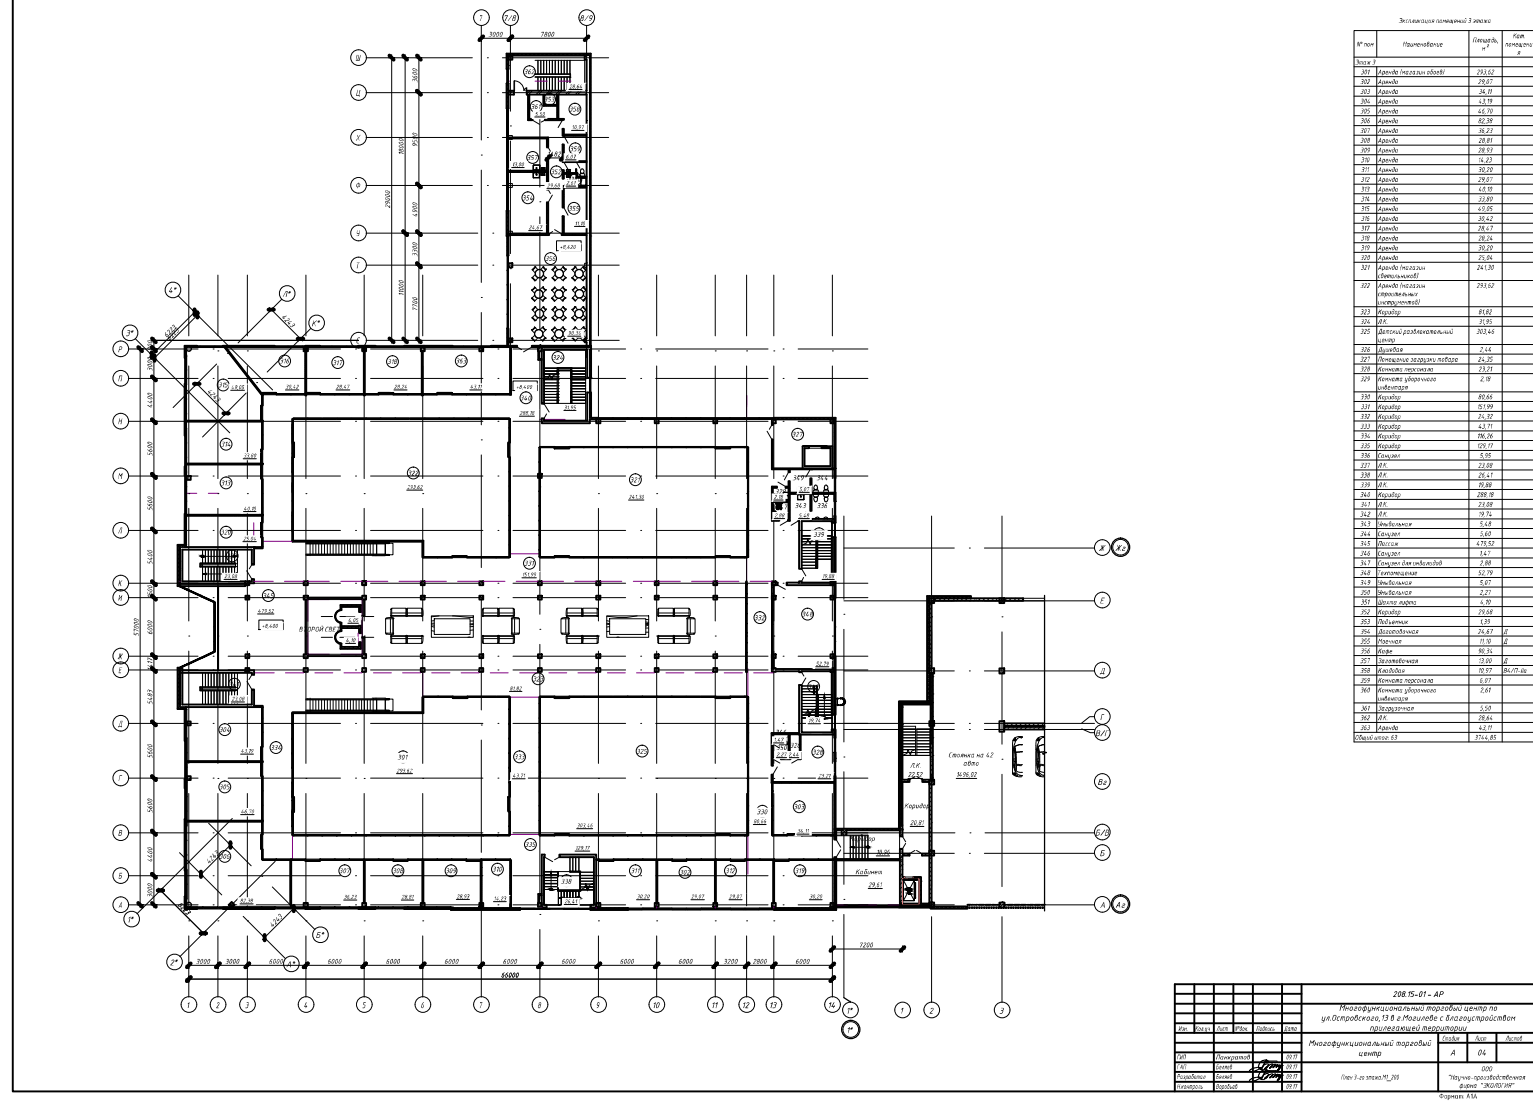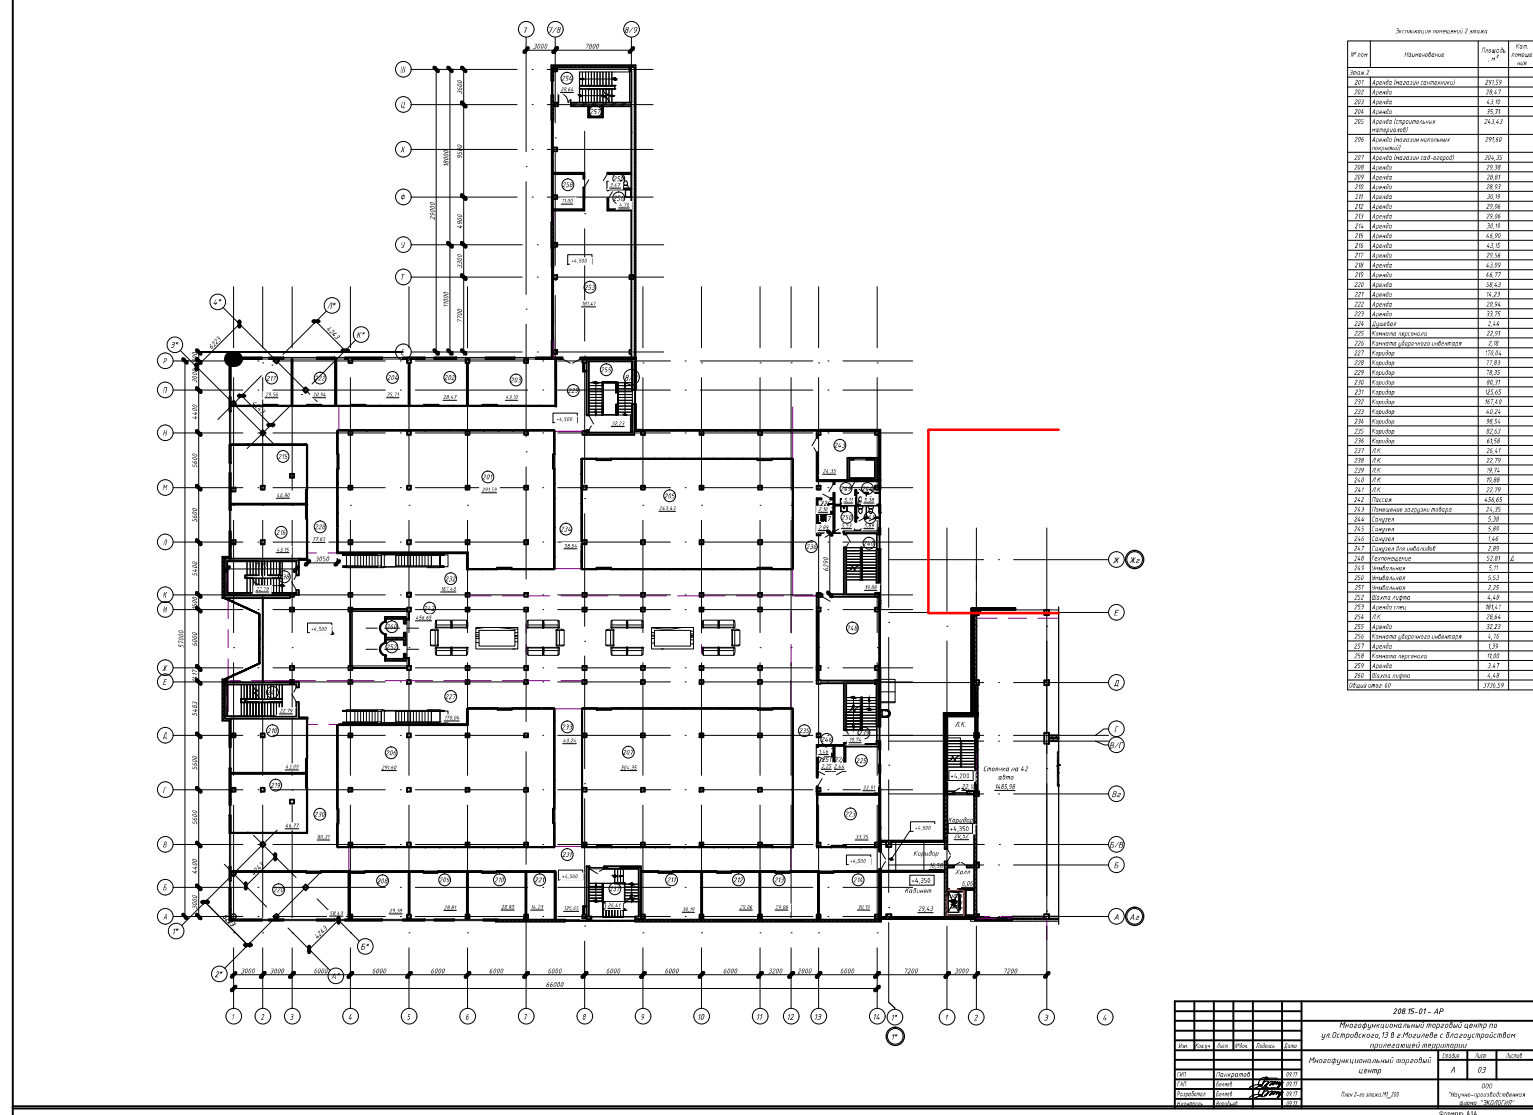

Планы этажей торгового центра

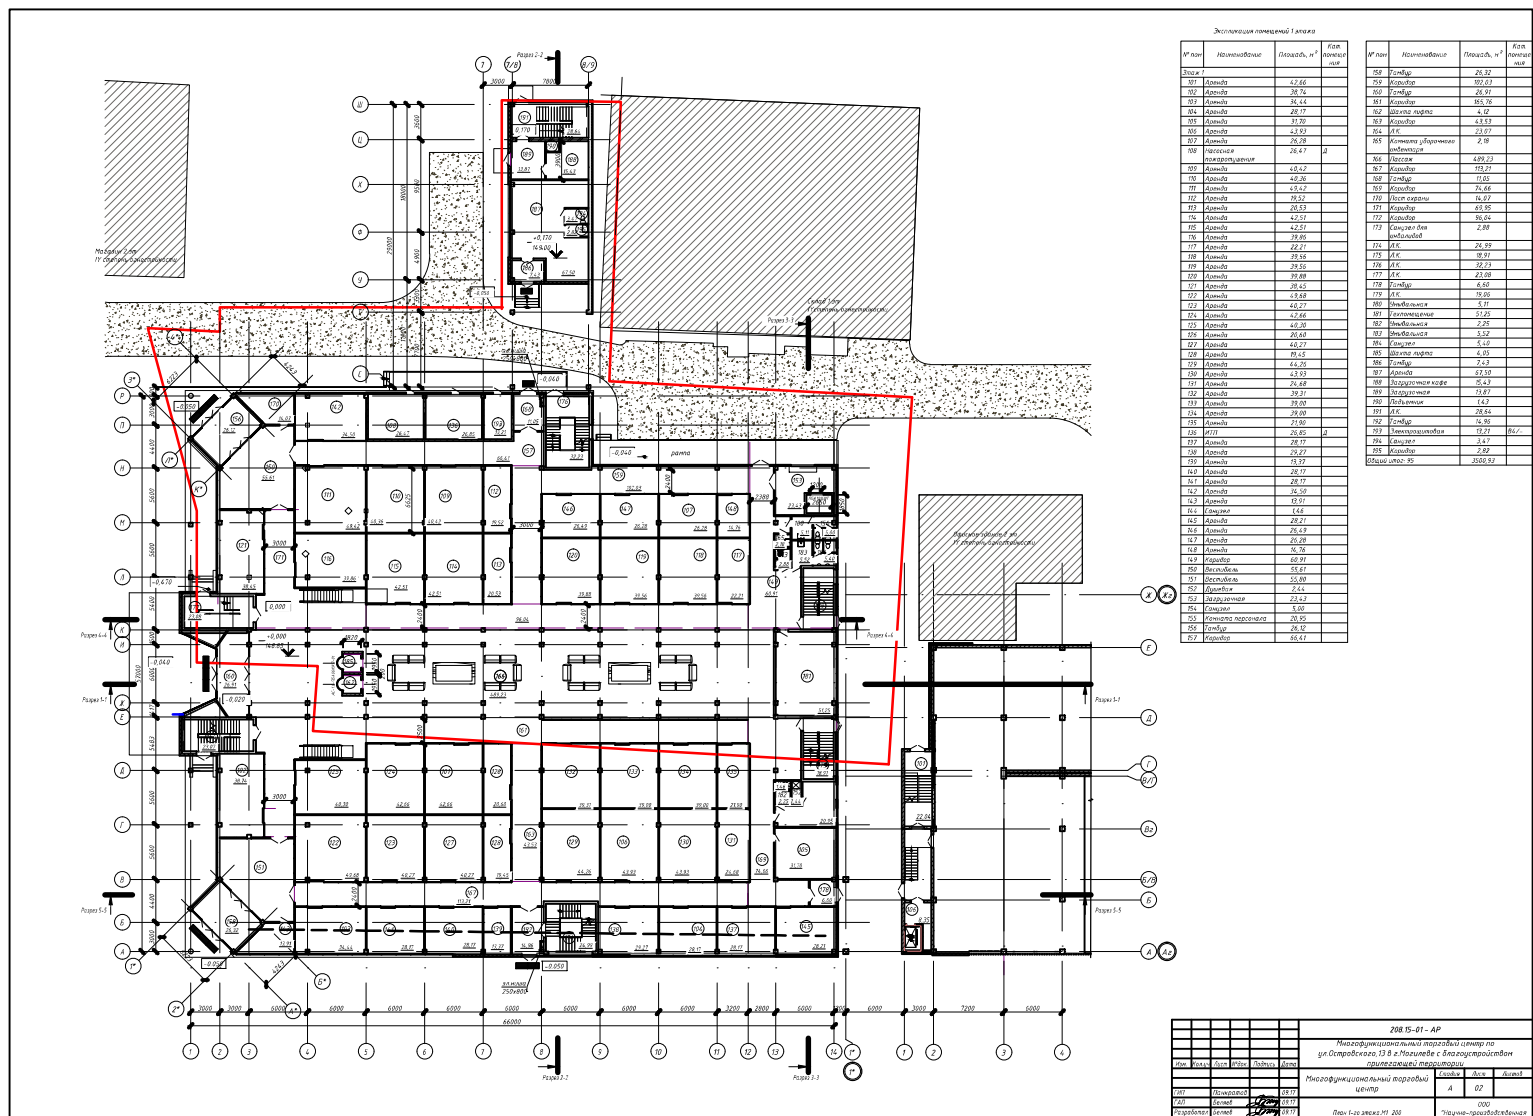

Технико-экономические показатели



