


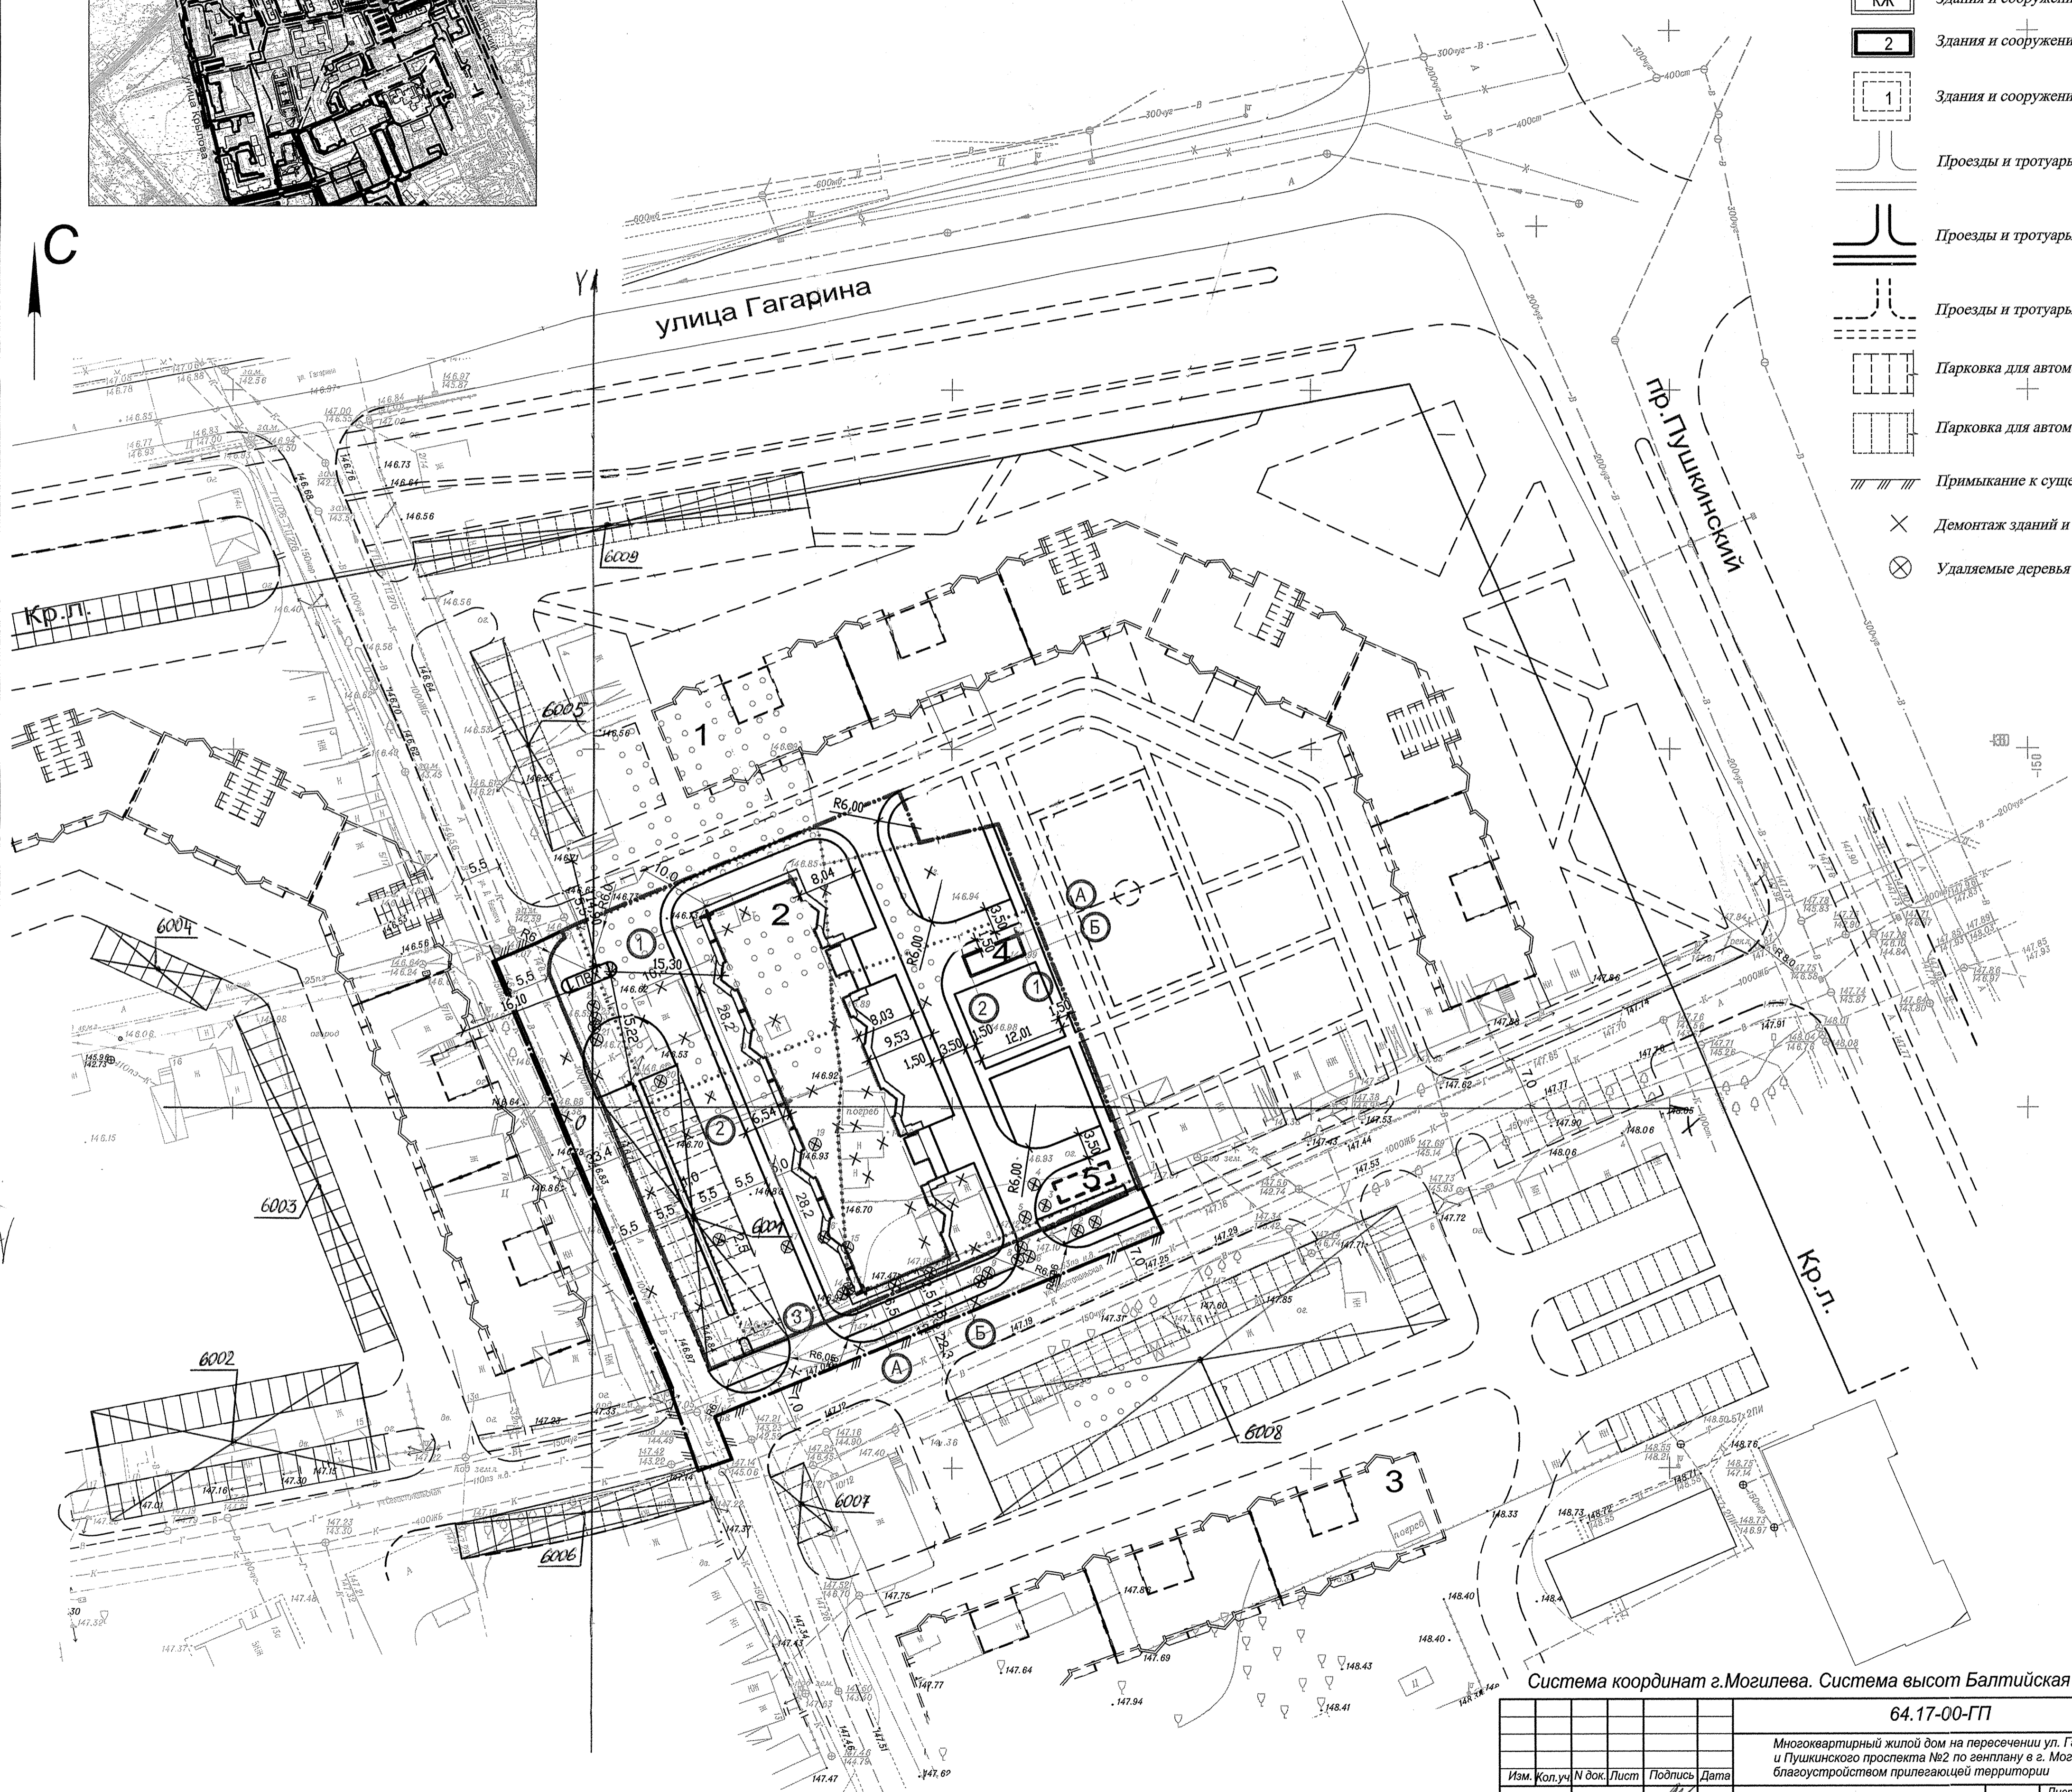

Граница производства работ

Условные обозначения:

- Граница землепользований
- Придомовая граница производства работ
- Граница производства работ распределительной инфраструктуры
- КЮК Здания и сооружения (сущ.)
- 2 Здания и сооружения (проект.)
- 1 Здания и сооружения (персп.)
- Проезды и тротуары (сущ.)
- Проезды и тротуары (проект.)
- Проезды и тротуары (персп.)
- Парковка для автомобилей (проект.)
- Парковка для автомобилей (персп.)
- Примыкание к существующему проезду
- × Демонтаж зданий и сооружений
- ⊗ Удаляемые деревья



Ведомость жилых и общественных зданий и сооружений

№ п/п	Наименование и обозначение	Этажность	Количество		Площадь, м²		Строительный объем, м³		
			зданий	квартир	застройки	общая	зданий	всего	
1	140-кв. жилой дом (проект.)	10	1	140	140	907,00	907,00	8363,00	8363,00
2	409-кв. жилой дом (персп.)	10	1	-	-	-	-	-	-
3	170-кв. жилой дом (персп.)	10	1	-	-	-	-	-	-
4	ТП (проект.)	1	1	-	-	-	-	-	-
5	ТП (персп.)	1	1	-	-	-	-	-	-
П-1	Парковка на 30 мест (в т.ч. 1 место для ФОЛ(проект.))	-	-	-	-	-	-	-	-

Ведомость площадок

№, поз.	Наименование	Площадь, м²	Кол. шт.	Примечание
ДП-1	Детская площадка с зоной отдыха	135,2	1	индивид.
ПС-1	Площадка спортивная с уличными тренажерами и с зоной отдыха	136,6	1	индивид.
ПВХ	Контейнерная площадка ПВХ для раздельного сбора ТБО	27,90	1	индивид.

Баланс территории

№ п/п	Наименование	Площадь в границе производ. работ	
		м²	%
Придомовая граница производства работ:			
1	Площадь застройки	907,00	16,90
2	Площадь бетонной отмостки	150,00	2,80
3	Площадь застройки ТП	23,50	0,43
4	Площадь бетонной отмостки ТП	26,00	0,48
5	Площадь покрытия из бетонной тротуарной плитки на обычном основании	507,80	9,45
6	Площадь покрытия из резиновой плитки "Эковер-ПОЛ"	271,80	5,00
7	Площадь озеленения(посев трав)	916,70	17,14
Всего в придомовой границе производства работ :		2802,80	52,20
Внутриплощадочная транспортная инфраструктура:			
8	Проектируемый проезд с покрытием из тротуарной бетонной плитки	895,75	16,68
9	Проектируемая парковка с покрытием из тротуарной бетонной плитки	454,30	8,46
Всего в границе внутриплощадочной транспортной инфраструктуры :		1350,05	25,14
Граница производства работ распределительной инфраструктуры :			
10	Ремонт сущ. асфальтобетонного покрытия	766,50	14,27
11	Покрытие из асфальтобетона (новое)	236,55	4,40
12	Площадь покрытия из бетонной тротуарной плитки на усиленном основании	122,30	2,29
13	Площадь покрытия тактильной плиткой	16,30	0,30
7	Площадь озеленения(посев трав)	75,50	1,40
Всего в границе производства работ транспортной инфраструктуры :		1217,15	22,66
Всего в границах производства работ :		5370,00	100,00

1.Перед началом строительных работ выполнить демонтаж существующих сооружений и покрытий в пределах границы производства работ без повторного применения (демонтажные работы выполнять механизированным способом):
 - Жилой дом, веранда, терраса на ул.Демьяна Бедного №8: фундамент кирпичный (h=1,5м; толщ.=0,6м) - 35,00м³; стены бревенчатые (h=3,10м; толщ.=0,5м) - 44,0м³; стены дощатые (h=2,60м; толщ.=0,3м) - 8,0м³; кровля шиферная (толщ.=0,08 м) - 128,0 м²; полы дощатые - 64,0 м²; оконные проемы деревянные 800х1100 - 6шт., дверные проемы деревянные 1000х2100 - 2шт.
 - Сарай: 1шт.
 - Навес: 1шт.
 - Уборная: 1шт.
 - Забор деревянный (h=1,0м; толщ.0,02м;) = 2,4 м³
 - К/б столб (h=1,5) - 10 шт.
 - Покрытие: бетон толщ.0,1м - 19,0м²
 - Жилой дом, сени на ул.Севостопольская №8: фундамент деревянный (h=1,0м; толщ.=0,6м) - 30,00м³; стены бревенчатые (h=3,10м; толщ.=0,22м) - 40,0м³; стены дощатые (h=3,60м; толщ.=0,15м) - 6,5м³; кровля железная шифер (толщ.=0,08 м) - 130,9 м²; полы дощатые - 83,13 м²; оконные проемы деревянные 700х1100 - 8шт., дверные проемы деревянные 1000х2100 - 2шт.
 - Сарай: 2шт.
 - Погреб: 20 м²
 - Уборная: 1шт.
 - Забор деревянный (h=1,0м;толщ.0,02м;) = 3,15 м³

Ведомость разработок чертежа

№ раз-работки	номер зданий, сооружений или граница участка
1

Система координат г.Могилева. Система высот Балтийская

64.17-00-ГП					
Изм.	Коп.уч.	№ док.	Лист	Подпись	Дата
ГИП	Костюк				05.17
Проверил	Гришанов				05.17
Разработал	Лапушкин				05.17
Н.контр.	Брындина				05.17

Многоквартирный жилой дом на пересечении ул. Гагарина и Пушкинского проспекта №2 по генплану в г. Могилеве с благоустройством прилегающей территории

Зак-к: ОАО "Могилевский домостроительный комбинат"

План съемки участка М 1:500
Сечение рельефа через 0,5 м.

ОАО "Институт "Могилевгражданпроект"

64.17-00-ГП					
Изм.	Коп.уч.	№ док.	Лист	Подпись	Дата
Утвердил	Роговцов				06.17
Проверил	Роговцов				06.17
Разработал	Дарасевич				06.17
Н. контр.	Иванова				06.17

Многоквартирный жилой дом на пересечении ул. Гагарина и Пушкинского проспекта №2 по генплану в г. Могилеве с благоустройством прилегающей территории

Стадия: С

Лист: 2

Разбивочный план М 1:500

ОАО "Институт "Могилевгражданпроект"